


ANEXO III PLANOS


LOCALIZACION REGIONAL

HOJA DE CONTROLORIA ESCALA 1:10,000

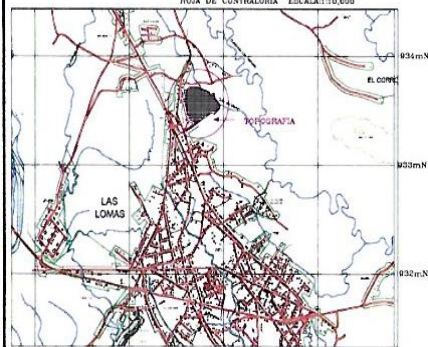

LOCALIDAD DE SAN
CLEMENTE DE LA VILLA
DE SAN MARCELO DE
HERRERA

LOCALIDAD DE SAN
CLEMENTE DE LA VILLA
DE SAN MARCELO DE
HERRERA

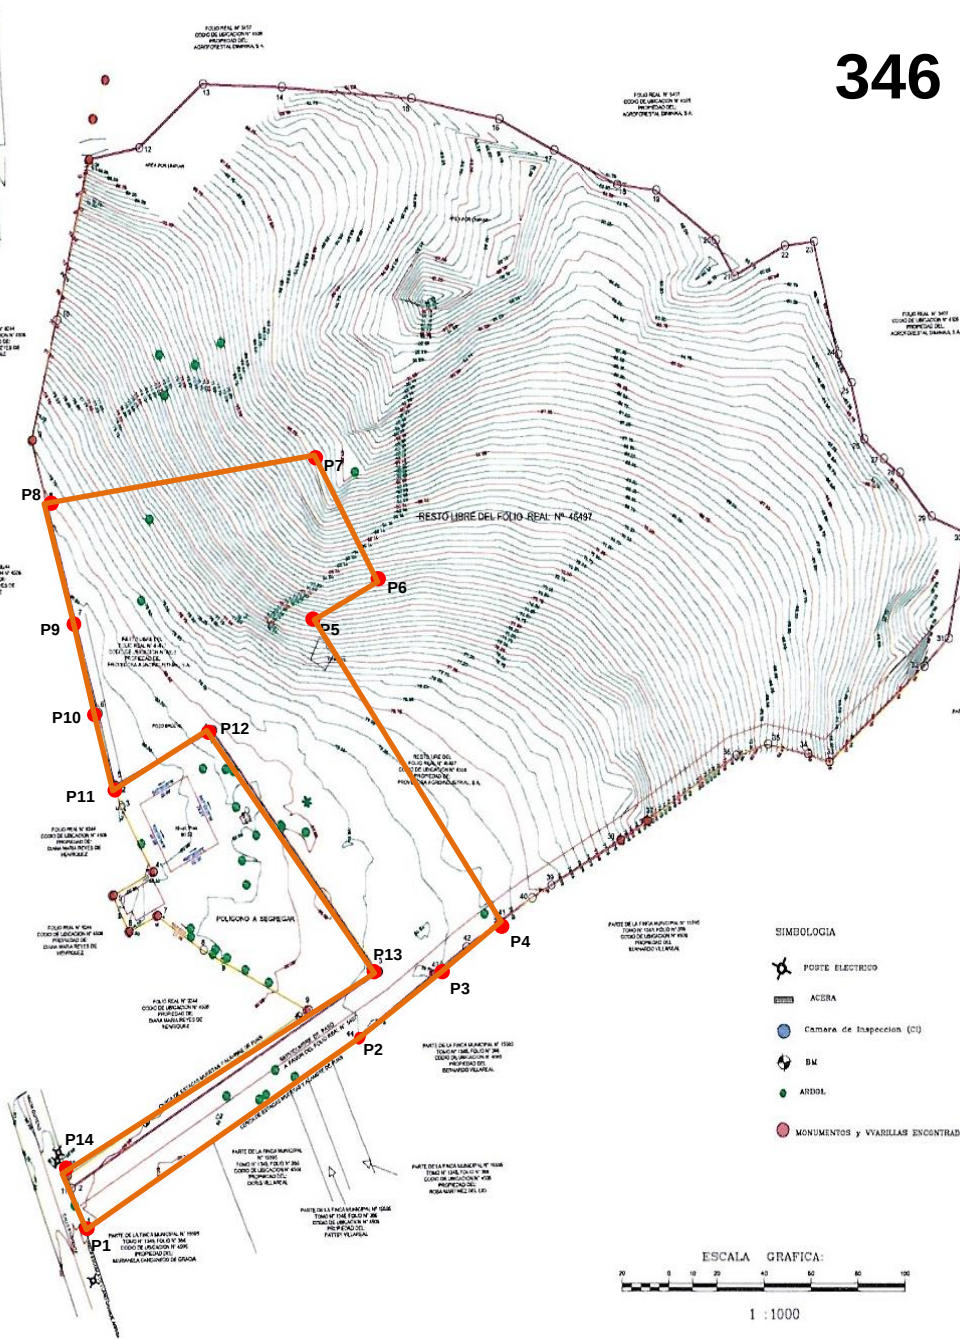

346

CENTRO LOGÍSTICO Y ACOPIO

LAS LOMAS

AREA DE CONSTRUCCION

COORDENADAS UTM WGS 84

PUNTOS	NORTE	ESTE
P1	933414.70	346561.94
P2	933485.91	346677.55
P3	933509.50	346709.95
P4	933528.86	346737.59
P5	933633.00	346693.00
P6	933648.40	346709.36
P7	933691.71	346695.82
P8	933682.34	346545.44
P9	933639.36	346557.42
P10	933605.58	346567.23
P11	933578.83	346574.50
P12	933599.34	346615.80
P13	933510.36	346686.32
P14	933430.38	346555.59

NOTAS

- EL POLIGONO SE MIDIO POR LA LINEA DE PROPIEDAD
- SE UTILIZO EL NORTE DE CUADRICULA
- SE COLOCARON VARILLAS EN TODOS LOS VERTICES (V)
- SE UTILIZARON COORDENADAS UTM CON EL DATUM WGS 84, TOMADAS DE UN GPS GARMIN.
- EQUIPO UTILIZADO: ESTACION TOTAL LEICA TC-705 PLUS
- PLANO DE REFERENCIA 04-06-06 83608 DEL 09 DE NOVIEMBRE DE 2017.

DETALLE DE AREAS

RESTO LIBRE FOLIO 46497: 8 HAS+9.405.04m²
POLIGONO A SEGRAGAR: 0 HAS+6.396.38m²
AREA TOTAL: 8 HAS+5.801.42m²

SIMBOLOGIA

- ACERA
- Camara de Inspeccion (CI)
- BM
- ARBOLES

ESCALA GRAFICA:



1:1000

CENTRO LOGÍSTICO Y ACOPIO LAS LOMAS

REPUBLICA DE PANAMA

PROVINCIA: CHIRIQUI
DISTRITO: DAVID
CORREGIMIENTO: LAS LOMAS
LUGAR: LLANO GRANDE ARRIBA

PLANO TOPOGRAFICO DEL FOLIO REAL N° 46497 CODIGO DE UBICACION
N° 4506 PROPIEDAD DE PROVEDORA AGRINDUSTRIAL, S.A. PARA:

PROVEDORA AGRINDUSTRIAL, S.A.

FOLIO N° 200410

AREA TOTAL: 8 HAS+5.801.42m²

ESCALA: 1:1000

FECHA: 26 DE ABRIL DEL 2002

TECNICO EN TOPOGRAFIA:

TANIA MORALES M.

CED: B-453-340

LICENCIA: 2015-304-014

347

76.00

78.00

78.35


78.50

AMPLIACION PLTA. GENERAL

Escala: 1:1000




Esc: 1:200

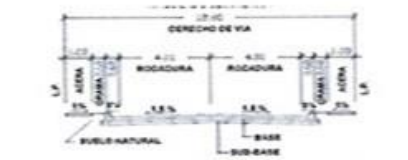


RODADURA DE HORMIGON CON CORDON CUNETA


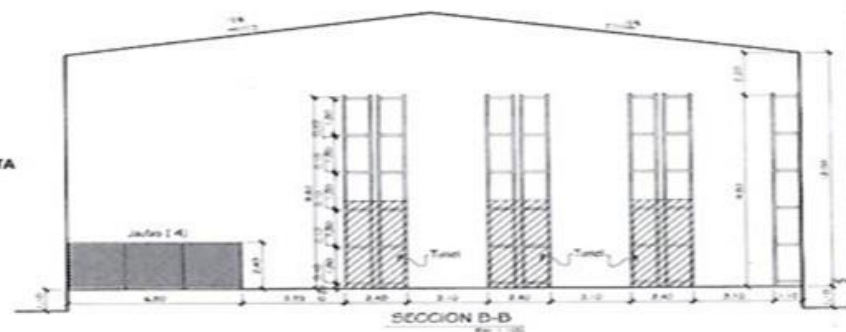


SECTION B-B

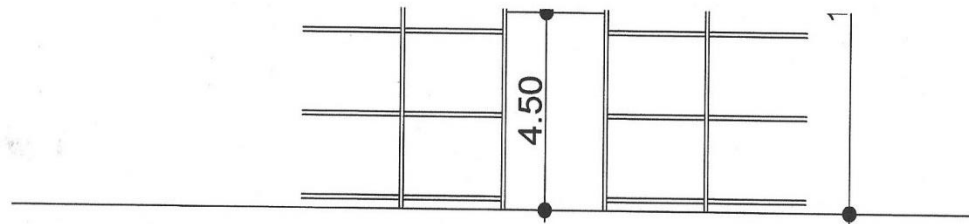

SECCION LONG. RACKS

Esc: 1:200

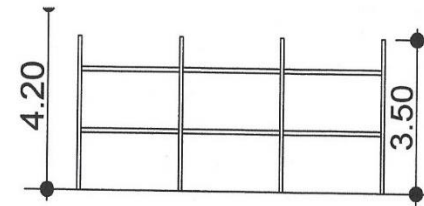SECCION LONG. RACKS
FRIOS