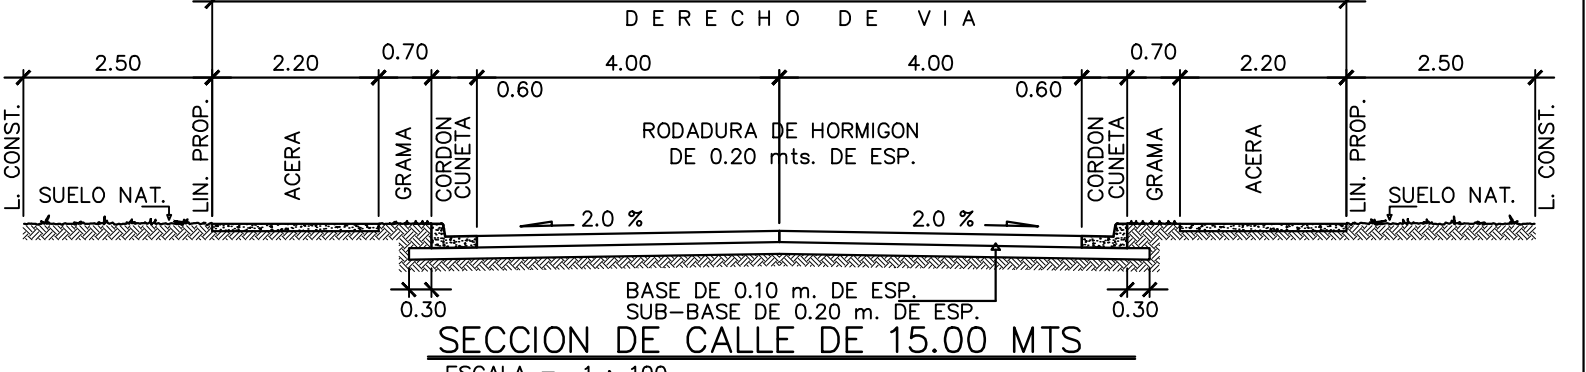
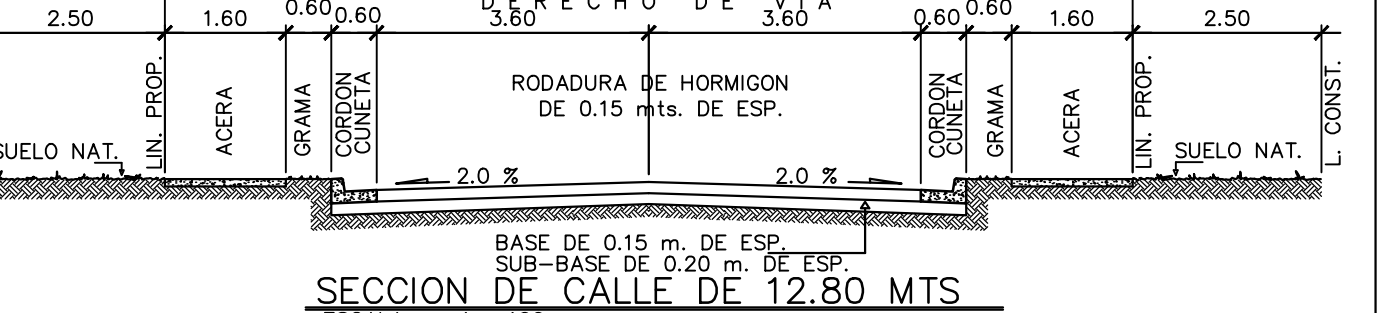
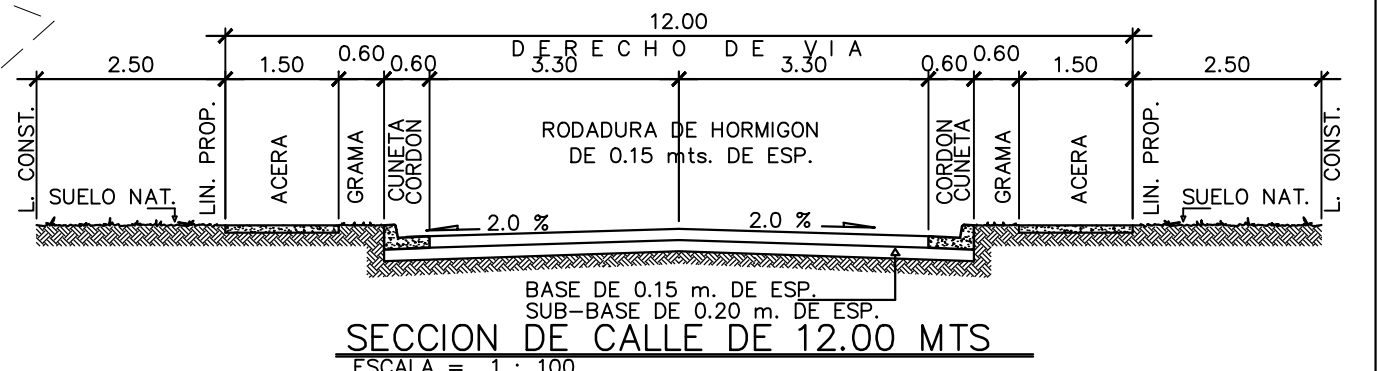
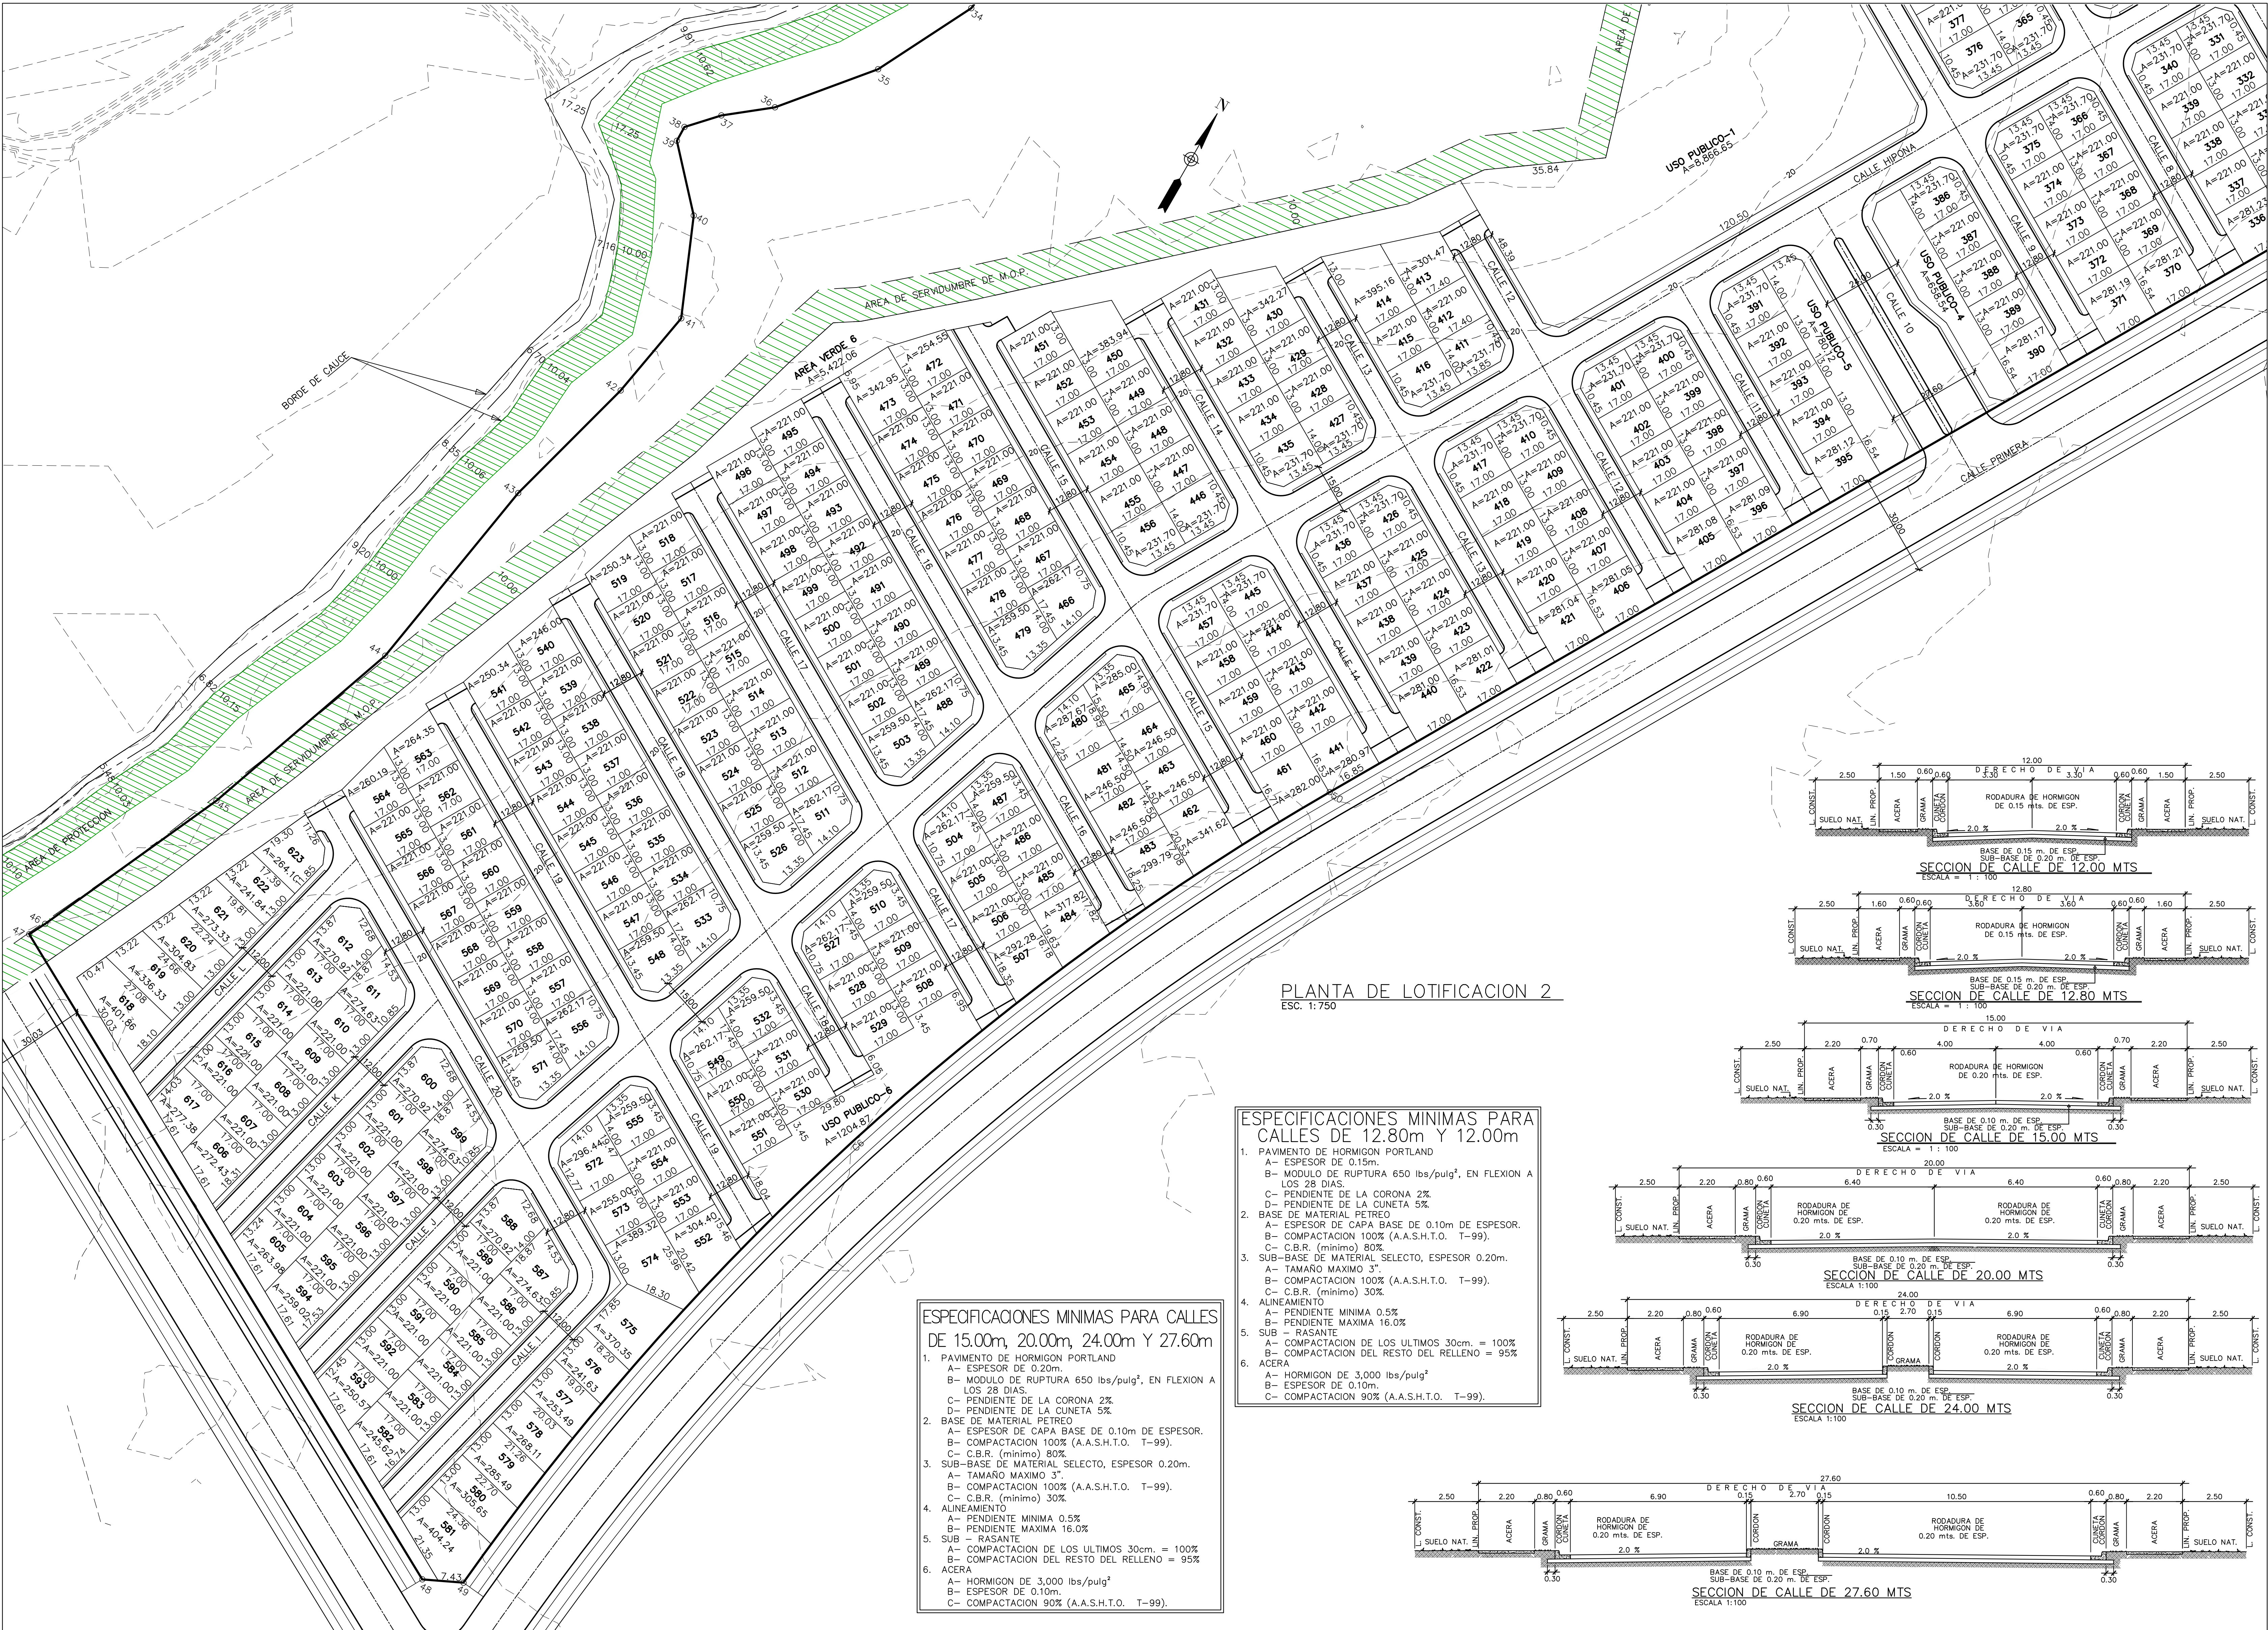


DISEÑO:
ING. V. RODRIGUEZ

CÁLCULO:
ING. V. RODRIGUEZ

DIBUJO:
N. McTAGGART

ESCALA:
INDICADAS

FECHA:
ABRIL 2023

HOJA N°:
DE

PROYECTO
P.H. LA FORESTA
EN SANTA MONICA

CONTENIDO
PLANTA DE LOTIFICACION 2

PROPIEDAD DE :
S.U.C.A.S.A.
UBICADO EN EL CORREGIMIENTO DE EL CHIRU,
DISTRITO DE ANTÓN, PROVINCIA DE COCLE

DIRECTOR DE OBRAS Y CONSTRUCCIONES MUNICIPALES

DISEÑOS

SUCASA