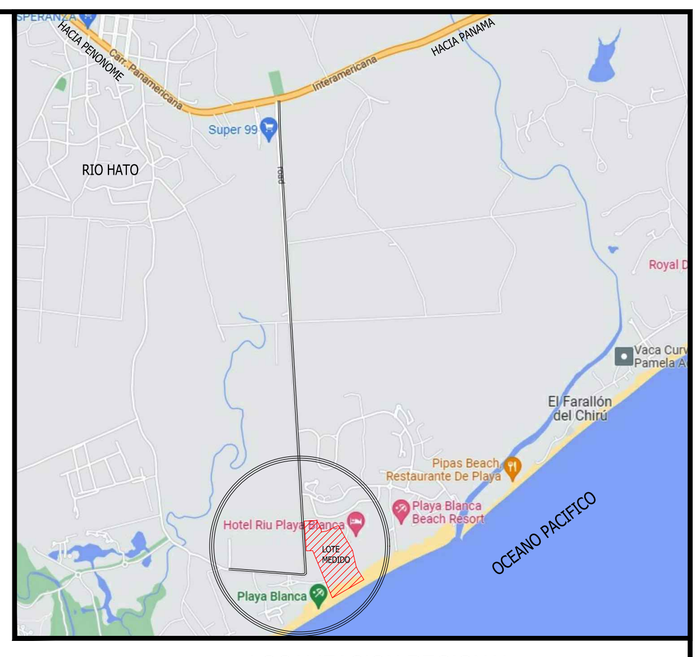

LOCALIZACION REGIONAL
ESCALA 1:15,000

N

CUADRICULA

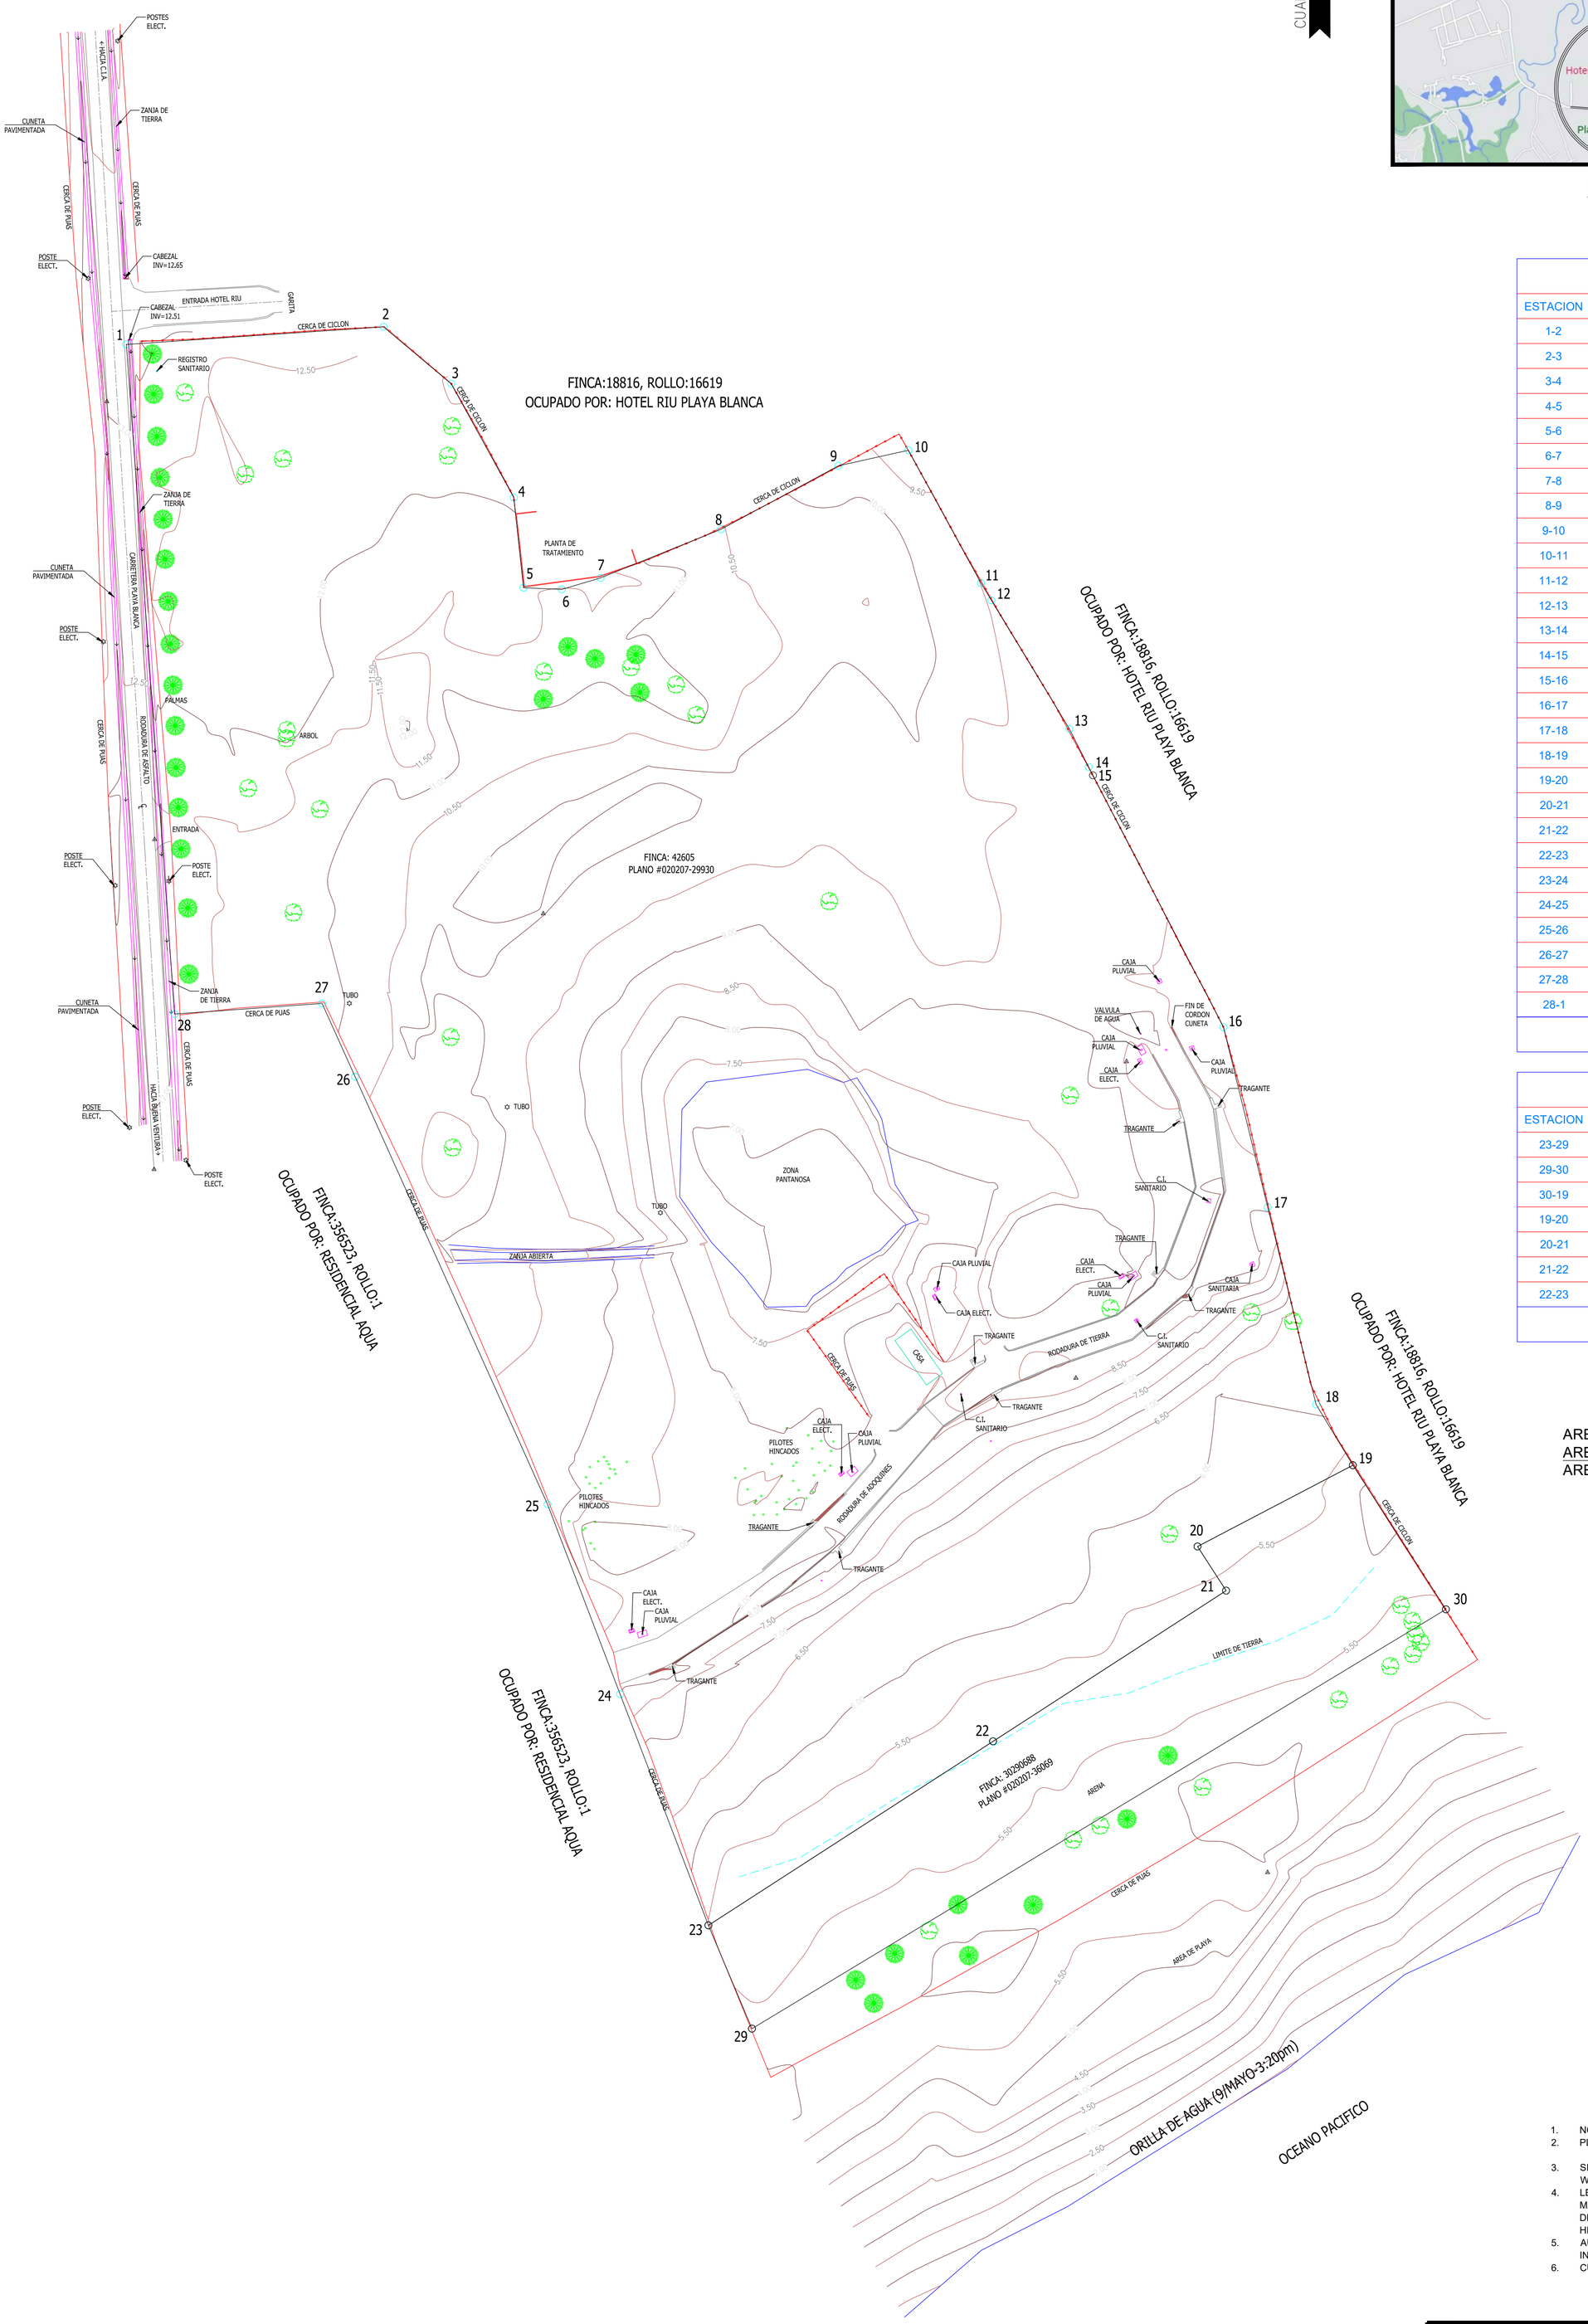

DATOS DE LA FINCA:42605

ESTACION	DISTANCIA	RUMBOS	NORTE	ESTE
1-2	73.58	N86° 04' 21"E	923206.680	593292.038
2-3	25.28	S49° 55' 10"E	923211.720	593365.445
3-4	37.01	S28° 48' 53"E	923195.443	593384.788
4-5	25.86	S6° 08' 50"E	923163.015	593402.626
5-6	10.94	S87° 31' 53"E	923137.304	593405.395
6-7	11.53	N73° 25' 52"E	923136.833	593416.325
7-8	37.04	N68° 01' 31"E	923140.121	593427.376
8-9	38.05	N61° 35' 55"E	923153.981	593461.725
9-10	20.47	N77° 29' 19"E	923172.079	593495.195
10-11	43.16	S28° 38' 04"E	923176.514	593515.179
11-12	5.76	S31° 14' 20"E	923138.632	593535.862
12-13	42.91	S31° 14' 20"E	923133.707	593538.849
13-14	12.16	S26° 47' 04"E	923097.019	593561.103
14-15	2.67	S27° 23' 56"E	923086.164	593566.583
15-16	80.91	S27° 23' 56"E	923083.793	593567.811
16-17	52.88	S13° 47' 31"E	923011.959	593605.045
17-18	57.88	S13° 47' 31"E	922960.604	593617.651
18-19	20.29	S31° 07' 47"E	922904.393	593631.449
19-20	50.00	S62° 22' 56"W	922887.024	593641.939
20-21	15.00	S32° 54' 05"E	922863.846	593597.636
21-22	79.04	S57° 06' 52"W	922851.252	593605.784
22-23	96.77	S57° 06' 52"W	922808.336	593539.409
23-24	70.59	N20° 55' 17"W	922755.794	593458.146
24-25	57.97	N20° 55' 17"W	922821.730	593432.939
25-26	133.73	N24° 13' 16"W	922875.878	593412.239
26-27	22.94	N24° 16' 13"W	922997.835	593357.375
27-28	42.19	S85° 53' 25"W	923018.748	593347.946
28-1	191.49	N4° 06' 35"W	923015.724	593305.864

AREA = 8 HAS + 9317.92 m2

DATOS DE LA FINCA:30290688

ESTACION	DISTANCIA	RUMBOS	NORTE	ESTE
23-29	31.97	S22° 50' 35"E	922755.801	593458.146
29-30	231.24	N58° 51' 39"E	922726.339	593470.557
30-19	48.93	N32° 50' 49"W	922845.917	593668.479
19-20	50.00	S62° 22' 57"W	922887.024	593641.939
20-21	15.00	S32° 54' 04"E	922863.846	593597.636
21-22	79.15	S57° 06' 52"W	922851.252	593605.784
22-23	96.66	S57° 06' 53"W	922808.276	593539.317

AREA = 0 HAS + 8635.04 m2

DETALLE DE AREA

AREA DE LA FINCA:42605	= 8 HAS + 9317.92 m2
AREA DE LA FINCA:30290688	= 0 HAS + 8635.04 m2
AREA TOTAL INSCRITA	= 9 HAS + 7952.96 m2

NOTAS:

1. NORTE DE CUADRICULA.
2. PLANO DE REFERENCIA: 020207-36069, 8 MAYO 2017
   020207-29930, 20 DICIEMBRE 2013
3. SISTEMA DE COORDENADAS UTM, BASADO EN EL DATUM WGS84, ZONA 17 NORTE
4. LEVANTAMIENTO REALIZADON CON ESTACION TOTAL, MARCA LEICA MODELO TS-06 PLUS, PRECISION ANGULAR DE 5" Y EN DISTANCIA 1 MILIMETROS. GPS MARCA TOPCON HIPER II, DOBRE FRECUENCIA
5. AUXILIARES RM-1, RM-2 Y RM-3, SON CALVOS FULMINATES INCRUSTADO EN EL BORDE DE LA VIA PLAYA BLANCA. .
6. CURVAS DE NIVEL A INTERVALOS 0.50m

ESCALA GRAFICA
(EN METROS)
20 0 10 20 40 60 80 100
1 : 1000

REPUBLICA DE PANAMA

PROVINCIA: COCLE — CORREGIMIENTO: RIO HATO
DISTRITO: ANTON — LUGAR: PLAYA BLANCA

PLANO TOPOGRAFICO DE LA FINCA:30290688, COD. UBICACION: 2107 Y LA FINCA:42605, COD. UBICACION: 2107, AMBAS PROPIEDAD DE:

HMS PLAYA BLANCA RESORT, S.A.

AREA INSCRITA = 9 HAS + 7952.96 m2

TEC. TOPOGRAFO: REINALDO MENESES
CED: 8-733-2089
LIC: 2009-169-003

ESCALA: 1:1000
FECHA: 27 MAYO 2022