



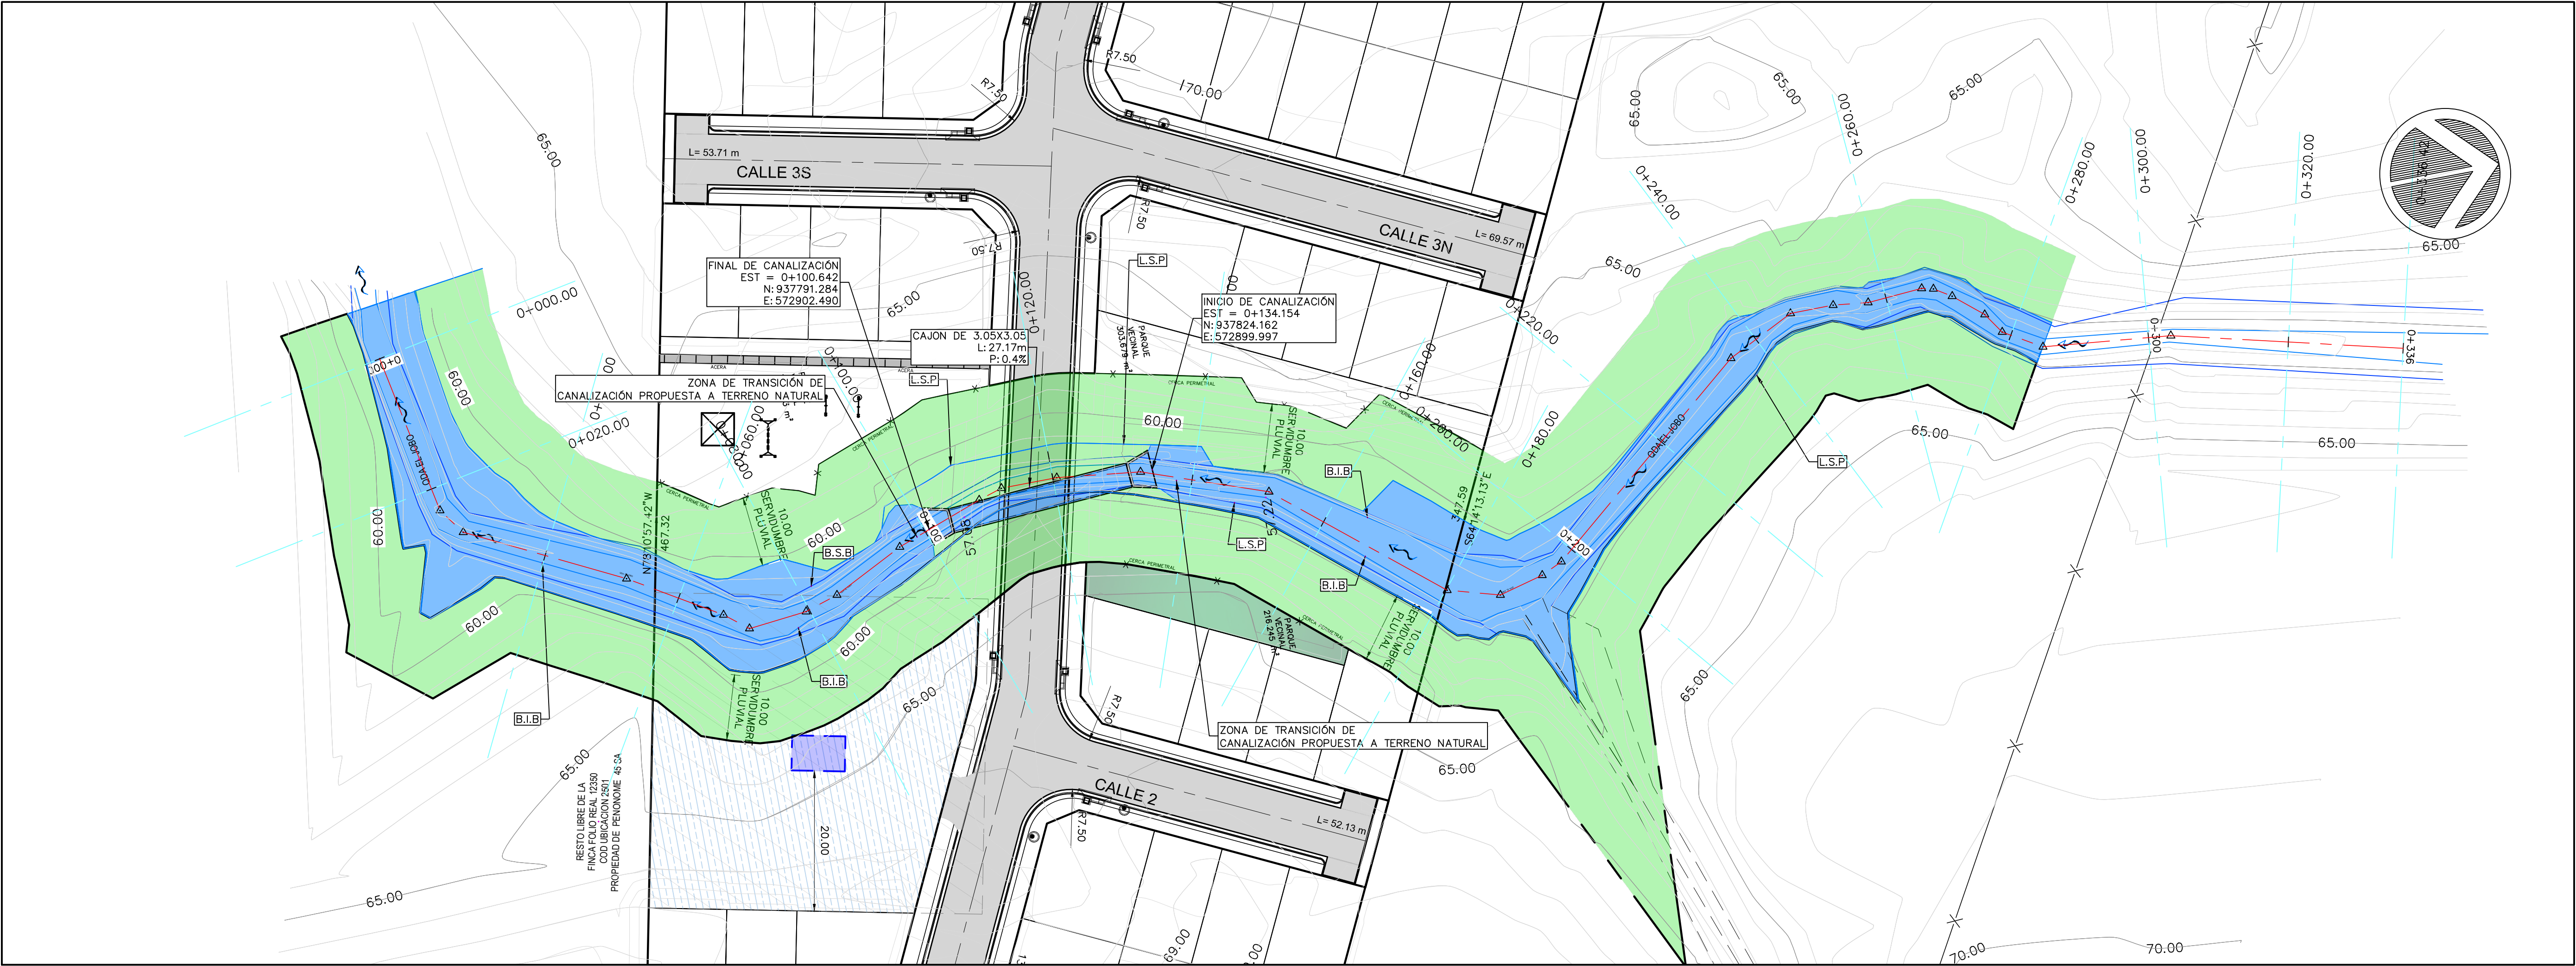

PERFIL QDA EL JOBO

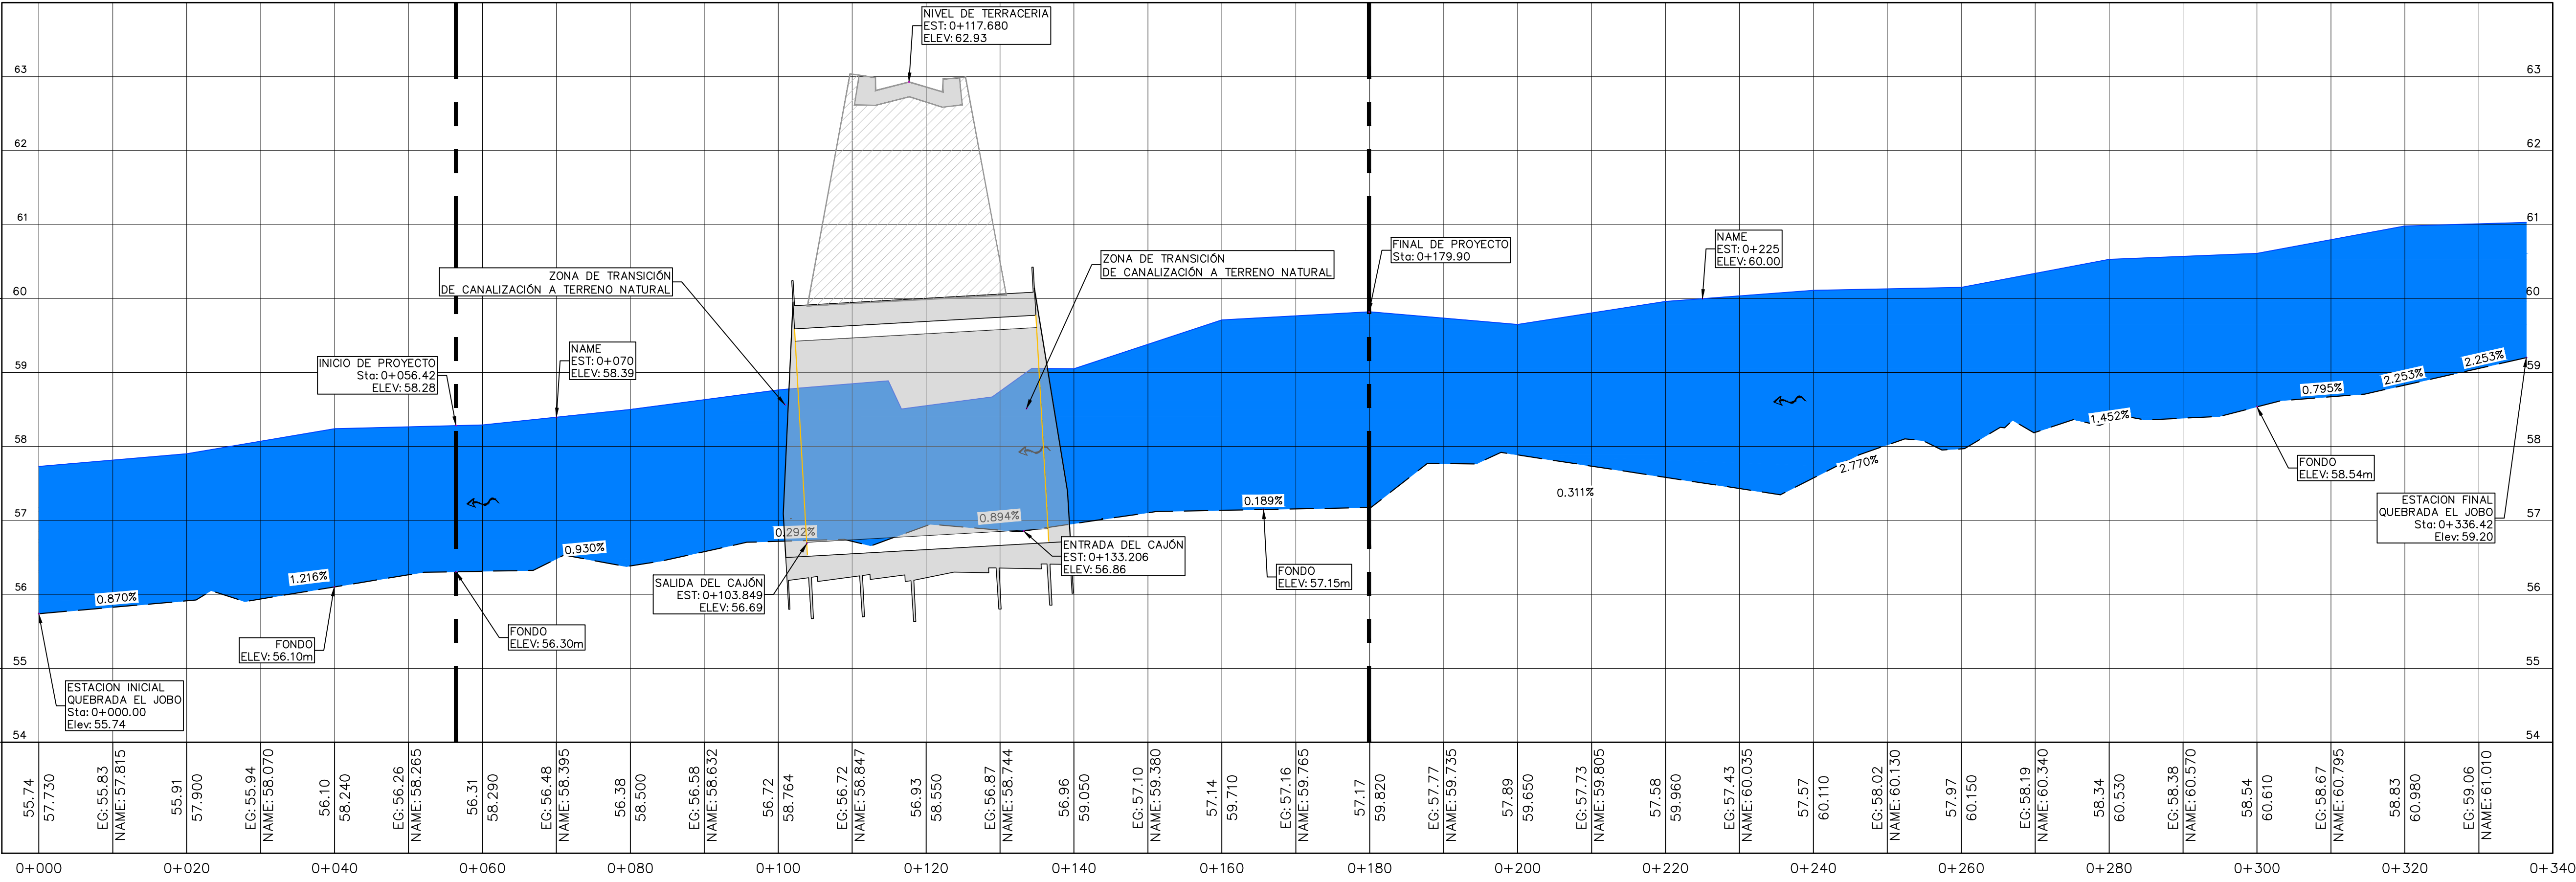

CONTRATANTE:



ATLANTIC PROJECTS

DISENO:



IK INGENIEROS
DISEÑO, INSPECCIÓN Y CONSTRUCCIÓN

INGHERMÁN A. ODENS F.

INGENIERO CIVIL

Licencia No. 2009-008-115



Ley 15 del 26 de Enero de 1959

Junta Técnica de Ingeniería y Arquitectura

REV.	DESCRIPCION	FECHA

PROYECTO



CAMPO REAL

REPÚBLICA DE PANAMÁ

PROVINCIA: COCLECORREGIMIENTO: EL COCO

DISTRITO: PENONOMELUGAR: LA ORTIGA

CONTENIDO:

CONTENT:

PLANTA PERFIL DE LA QDA. EL JOBO

CODIGO:

CODE:

02-2022-01-PP-120-R00

DIBUJO:

IK-INGENIEROS

FECHA:

JUNIO 2022

DISENO:

IK-INGENIEROS

ESCALA:

1:500

PROMOTORA

PROPIETARIO

CAMPO REAL DE COCLE, S.A.

ATLANTIC PROJECTS, S.A.

REPRESENTANTE LEGAL

JUAN BELDEN

3-703-1895

APROBADO POR:

ING. MUNICIPAL