


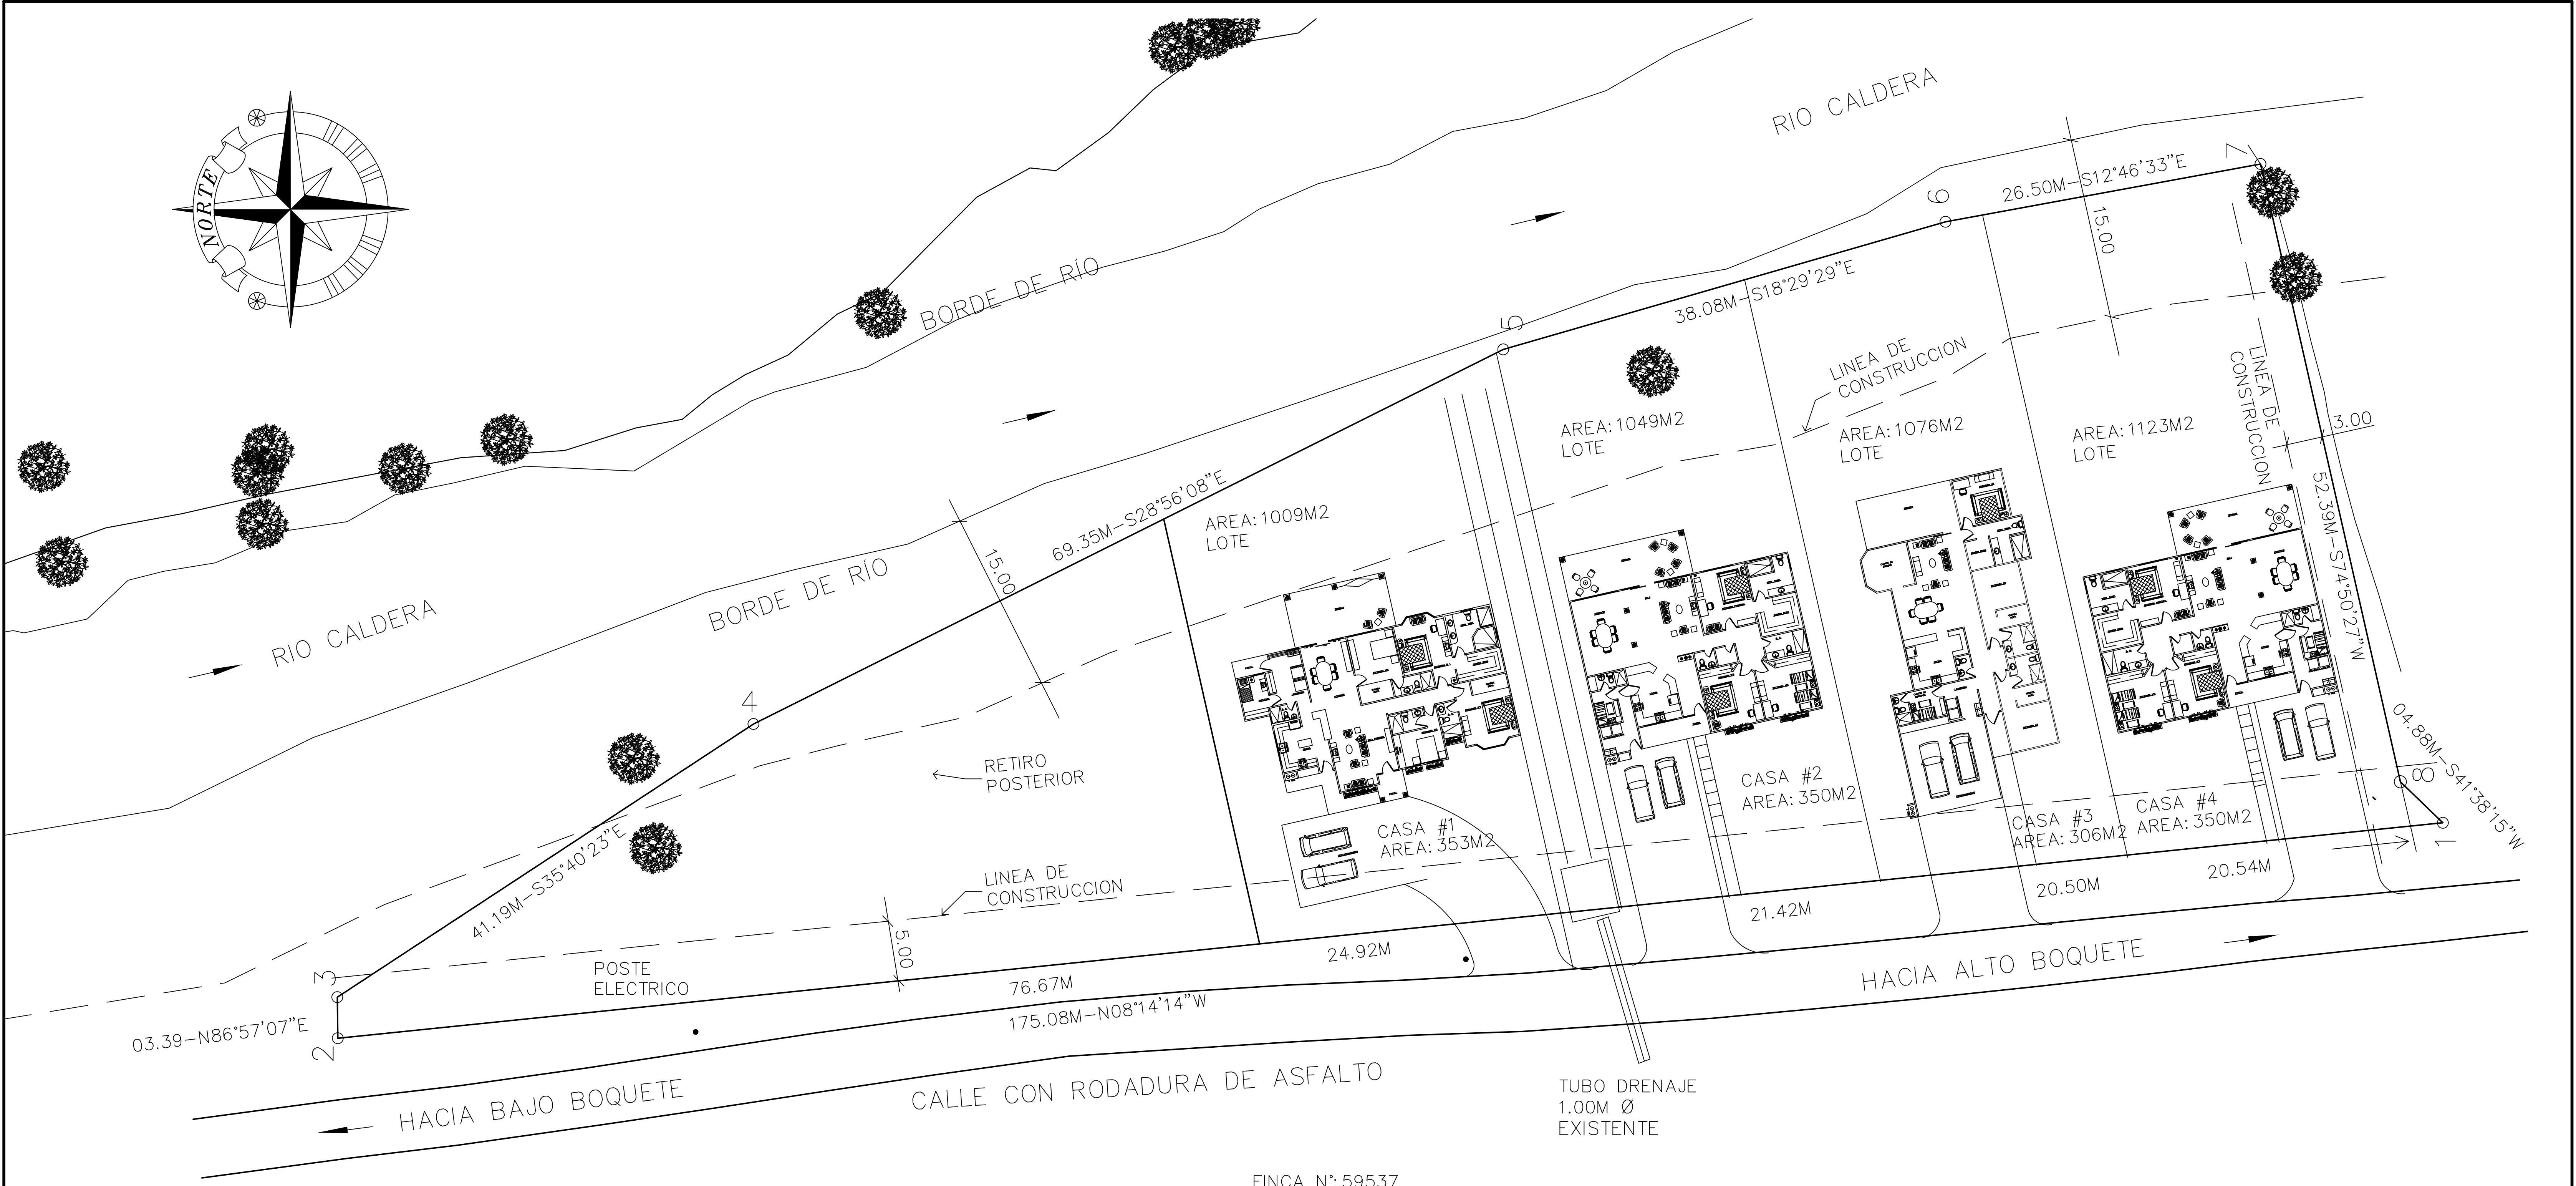

L O C A L I Z A C I O N
ESC. 1/250

FINCA N°: 59537
GLOBO A
AREA: 6237.46M²

AREAS APROXIMADAS DE LAS CASAS
CASA No 1 = 353.00 M2
CASA No 2 = 350.00 M2
CASA No 3 = 306.00 M2
CASA No 4 = 350.00 M2
AREA TOTAL = 1,359.00 METROS CUADRADOS

PROYECTO: PROYECTO: HABITACIONES DE CALDERA S.A.
PROPIEDAD: CALDERA SOCIEDAD ANONIMA
INSCRITA EN EL REGISTRO PUBLICO CON FICHA 439289 DOC. REDI 525822
PRESIDENTE: DOUGLAS WILLIAM RUSCHER CON PASAPORTE # 531159389
REPRESENTADO CON PODER ESPECIAL A MI PANACASA CORP. QUIEN ESTA REPRESENTADA LEGALMENTE POR JUSTIN BOYD RAMBO CON C.I.P. E-8-149726