


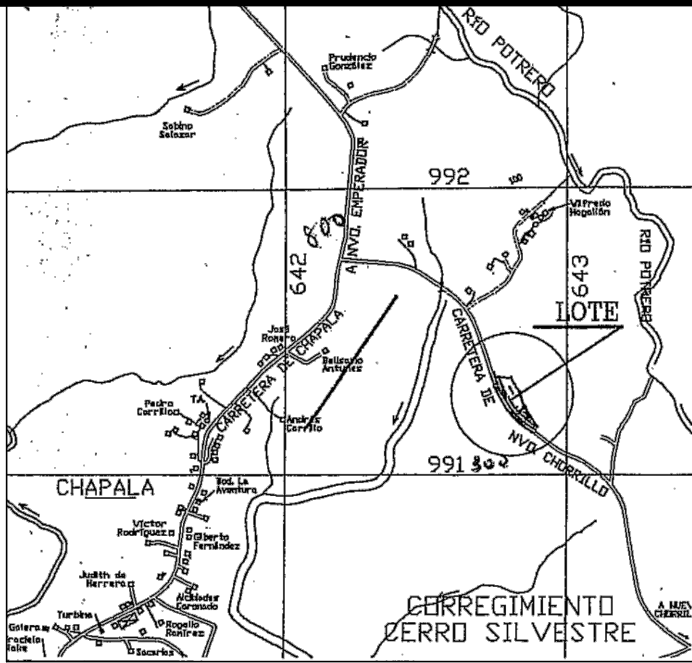

UBICACION GENERAL

Proyecto : EDS NVO CHORRILLO.
INDICE DE PLANOS.

- 1- LOCALIZACION GENERAL y DETALLES.
- 2-PLANTA ARQUITECTONICA.
- 3-ELEVACIONES LOCAL.
- 4-ELEVACIONES CANOPY.
- 5-PLANTA Y ELEVACIONES KIOSCO.
- 6-CIMENTOS LOCAL
- 7-CIMENTOS CANOPY.
- 8-ESTRUCTURA CANOPY
- 9-ESTRUCTURA LOCAL.
- 10-DISTRIBUCCION DE COMBUSTIBLE.
- 11-PLOMERIA GENERAL.
- 12-PLOMERIA ISOMETRICO.
- 13-TRAMPA PARA SEPARADOR DE ACEITE.
- 14-DETALLES DE TANQUES Y ACCESORIOS, DETALLES.
- 15-ELECTRICIDAD 1.
- 16-ELECTRICIDAD 2.
- 17-ELECTRICIDAD 3.
- 18-ELECTRICIDAD 4.

NOTA:
SE COLOCARAN PARA CHOQUES TIPO "U" DE TUBO DE ACERO DE 6"φ DIA. PARA PROTECCION DE COLUMNAS Y SURTIDORA Y SERAN PINTADAS CON LOS COLORES QUE EL PROMOTOR INDIQUE.


NOTA:
SE COLOCARA PEDESTAL DE HORMIGON PARA SALIDA DE AGUA Y AIRE COMPRIMIDO.

NOTA:
SE INSTALARAN MONOLITO DE PRECIO, ENTRADA Y SALIDA SEGUN NORMAS Y REQUISITO COMBUSTIBLE DEL. DE OESTE S.A.

NOTA:
LAS SURTIDORAS SE INSTALARAN SOBRE EL PAVIMENTO SOBRE UNA LEVE INCLINACION SEGUN NORMAS Y SUGERENCIAS REQUISITO COMBUSTIBLE DEL. DE OESTE S.A.

NOTA:
TODO EL HORMIGON A UTILIZAR SERA DE 3000 LBS/PLG2 DE .20 DE ESPESOR.

NOTA:
LA VENTILACION DE LOS TANQUE SE CONSTRUIRA PEDESTAL DONDE SE INDICA VER DETALLE EN PLANO.

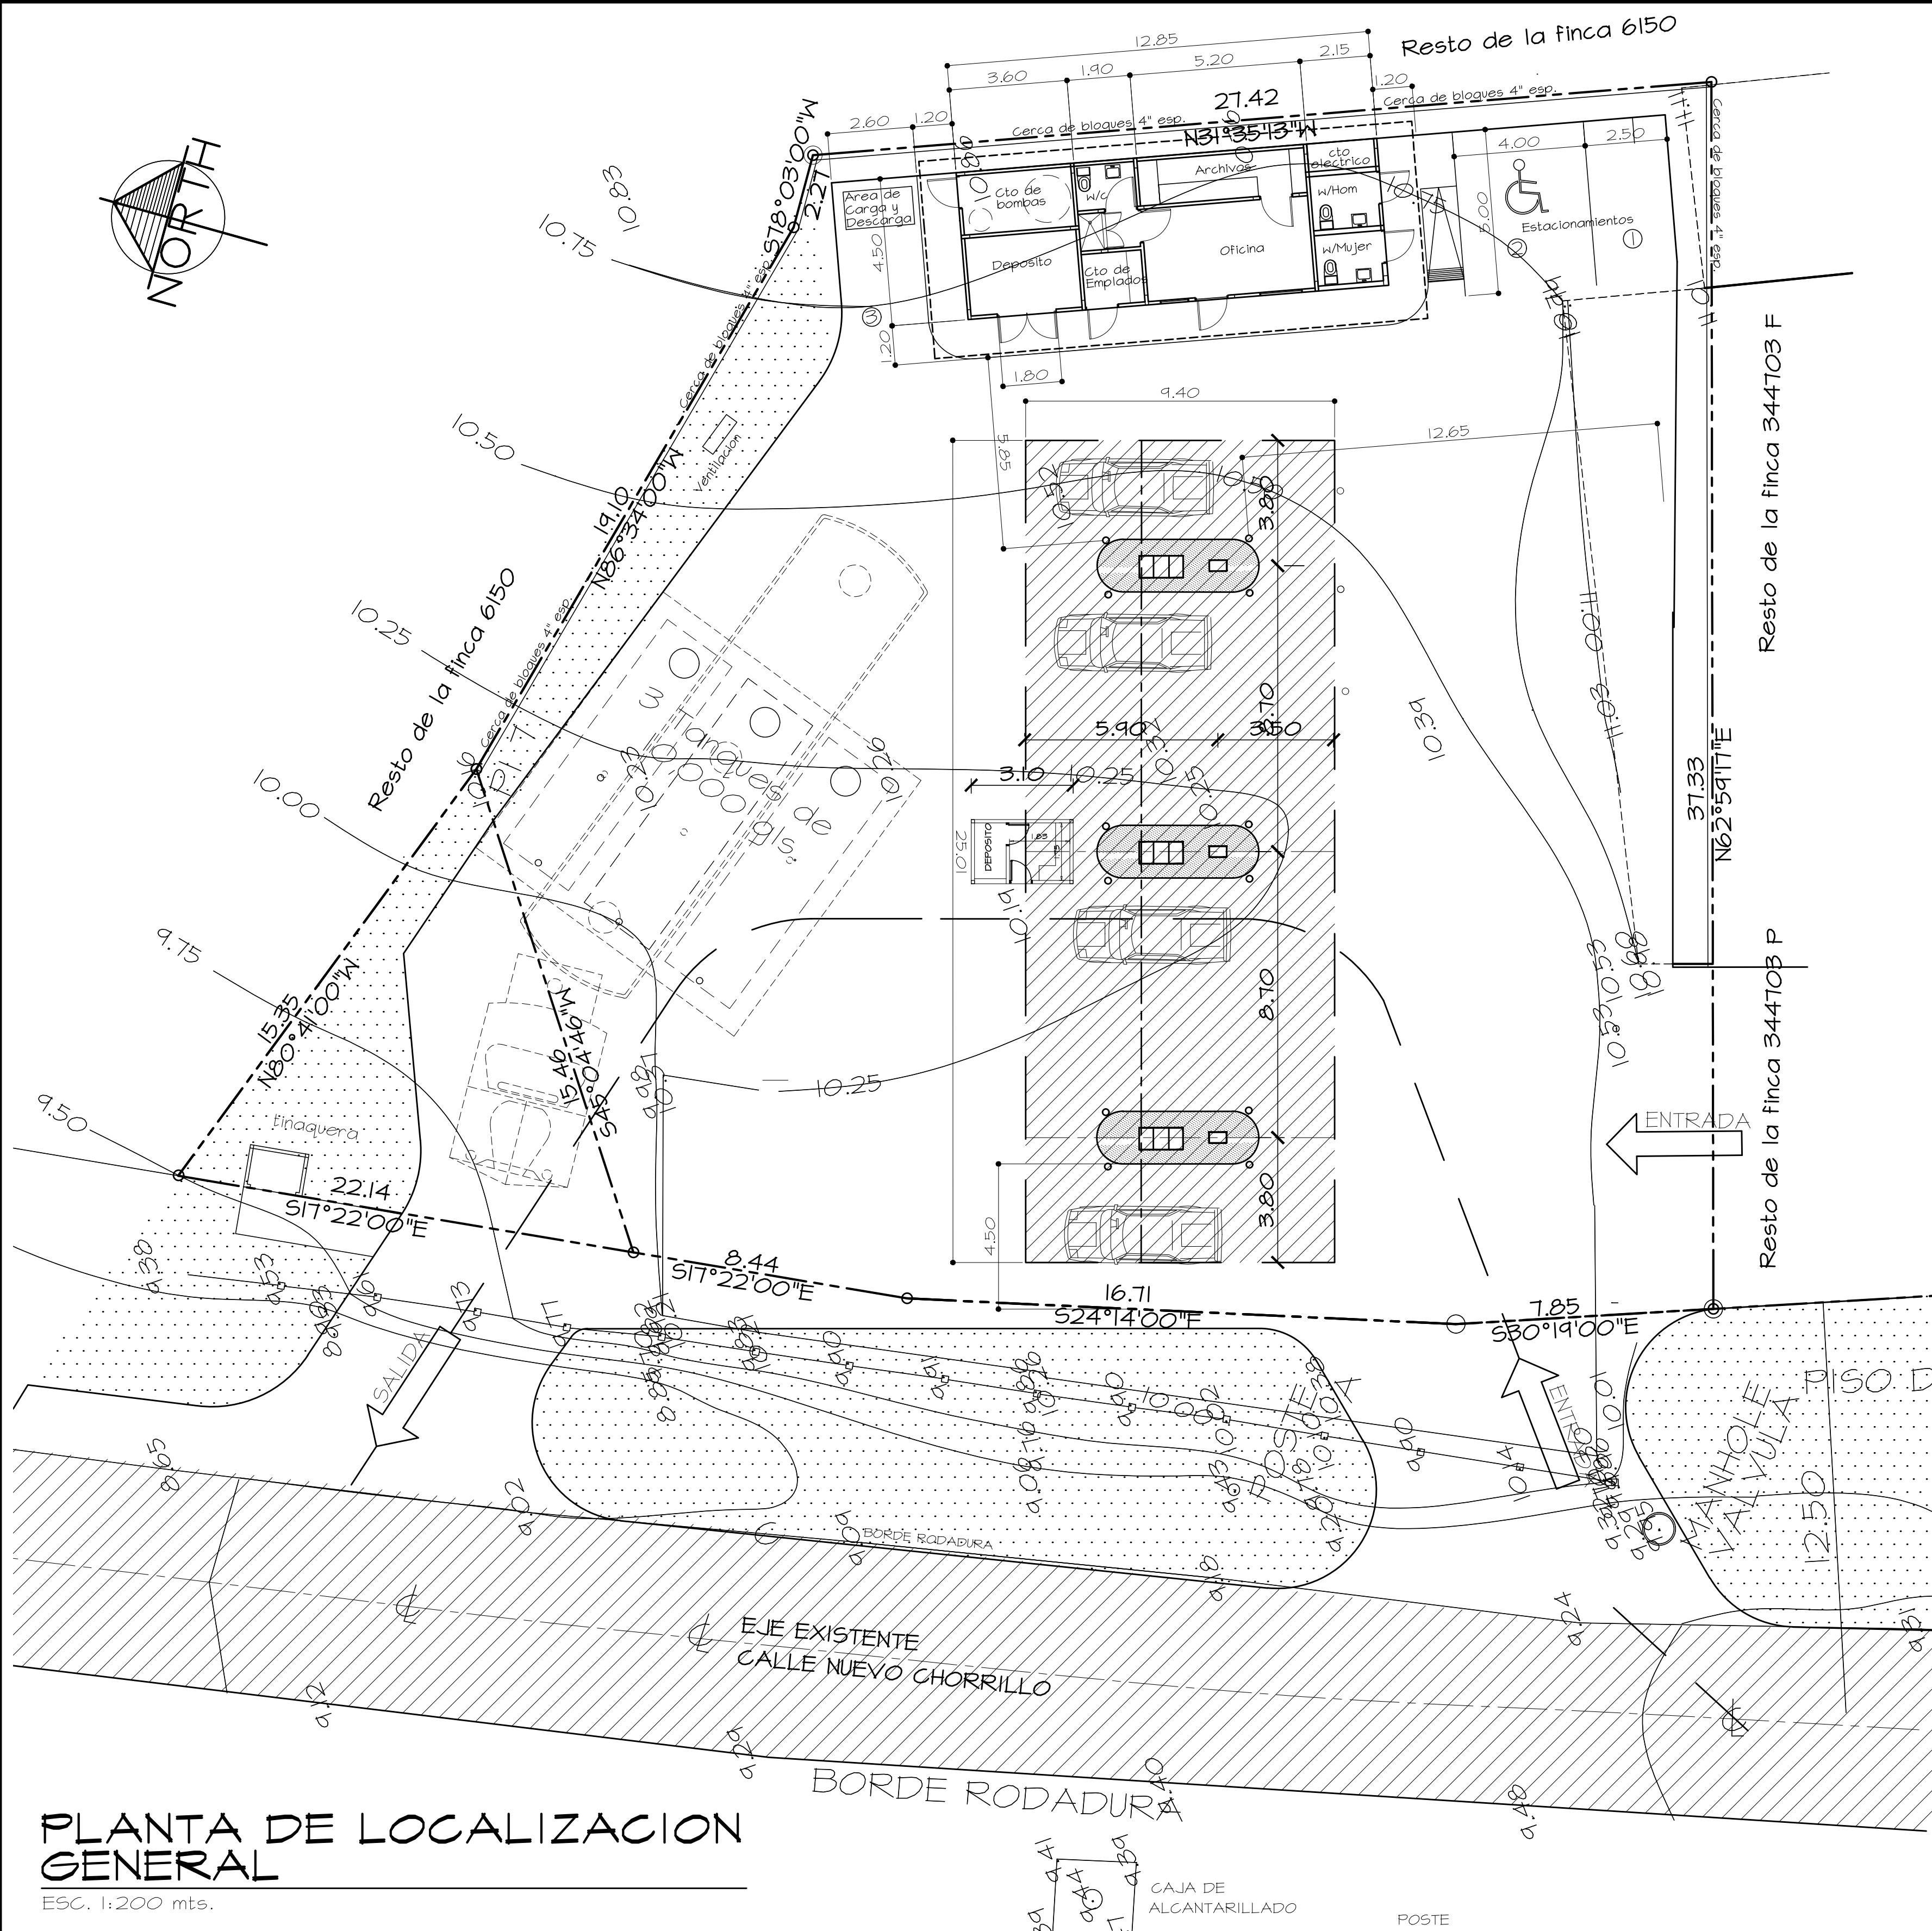

PLANTA DE LOCALIZACION GENERAL

ESC. 1:200 mts.

NOTA :

1. PARA LA CONSTRUCCION DE LOS ACCESOS HACIA EL CENTRO COMERCIAL DEBERA CONTAR CON VISTO BUENO DE LOS DUEÑOS.
2. DEBERA CORDINAR CON EL CENTRO COMERCIAL LA ELIMINACION DE ESTACIONAMIENTOS EXISTENTES.
3. PLANO APROBADO SIN PREVIA INSPECCION A CAMPO.

NOTA :

1. EL DISEÑO INTERIOR ES RESPONSABILIDAD DEL DISEÑADOR
2. LA RECOLECCION DE LA BASURA SERA DENTRO DE LA PROPIEDAD
3. SE MANTENDRA CONECTIVIDAD EN LAS ACERAS A TRAVES DE RAMPAS CUMPLIENDO CON LA LEY DE EQUIPARACION DE OPORTUNIDADES PARA LAS PERSONAS CON DISCAPACIDADES.
4. LAS CARGAS Y DESCARGAS SE MANEJARAN DENTRO DE LA PROPIEDAD
5. LOS CAMIONES A UTILIZAR SERAN PEQUEÑOS Y SE UTILIZARAN EN HORAS NOCTURNAS
6. EN TODOS LOS LOCALES Y EN AREA DE 50.00 M DE RADIO SE UTILIZARAN EXTINTORES CONTRA INCENDIO DE 20 LBS DEL TIPO 20A-120BC
7. PARA LA SENALIZACION VIAL VERTICAL HORIZONTAL Y PREVENTIVA DE OBRA NOS ACOGEREMOS A LAS NORMAS DE LA ATTT.


PROYECTO: ESTACION DE COMBUSTIBLE
"NUEVO CHORRILLO"
COMBUSTIBLE DEL OESTE

CARRETERA NVO EMPERADOR. CORREGIMIENTO: J. DEMOSTENES A.
LUGAR: RIO POTRERO .DITO: ARRAIAN. PROVINCIA DE PANAMA

FOLIO REAL # 344703 F
UBICACION # 8002
AREA DE LA FINCA : 5,000.00 M2
Area de lote a construir = 1,200.00 m2
Area de Construcccion Abierta = 1,510.00 m2
Area de Construcccion Cerrada = 57.85 m2


Total de Area de Construcccion = 1,567.85 m2
PROPIETARIO:
YIEN XIA HUANG (USUAL) - YIEN JA WONG (LEGAL)
A FAVOR DE:
" Combustible del Oeste, S.A."
REPRESENTANTE LEGAL :

FIRMA DEL REPRESENTANTE LEGAL
PASCUALA MIRANDA DE GONZALEZ
CEDULA 4-57-168

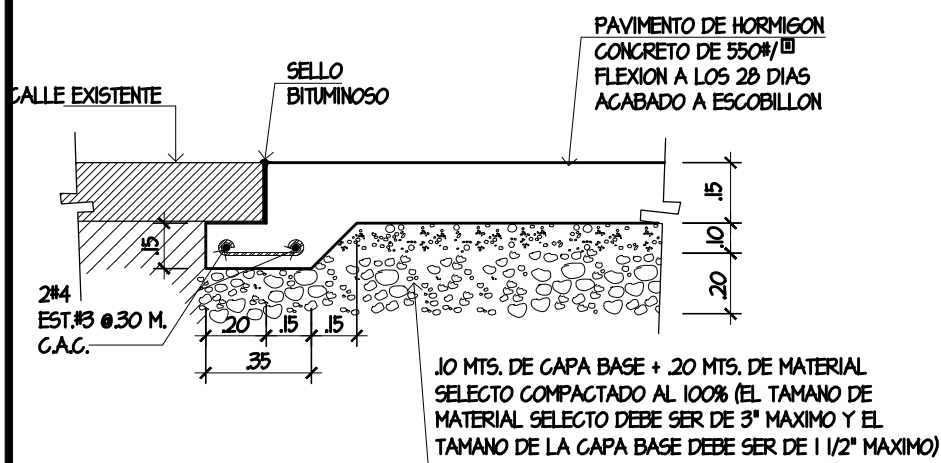


DETALLE 1
AR-2

ESCALA 1:20 M.
DETALLE DE EMPALME
DE PAVIMENTO NUEVO
C/AN EXISTENTE

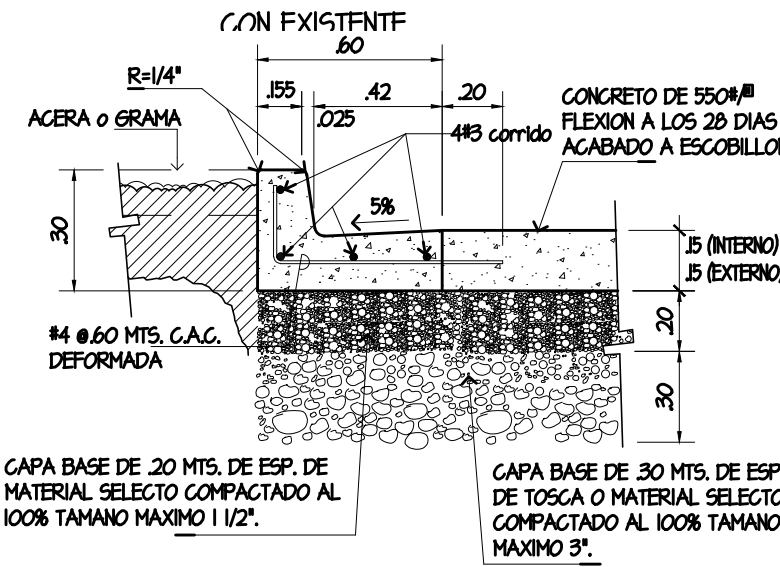

DETALLE 2
AR-1

ESCALA 1:20 M.
CORDON

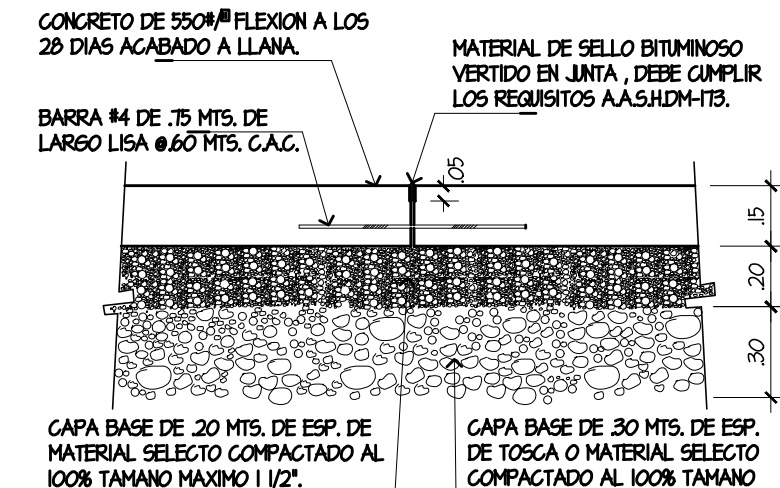

DETALLE 3
AR-1

ESCALA 1:20 M.
JUNTA DE CONSTRUCCION

ANTEPROYECTO

E. M. B. M. & 58

DISEÑO Y CONSTRUCCION

DISEÑO: E.M.B.M	REPUBLICA DE PANAMA	CONTENIDO: LOCALIZACION GRAL	INGENIERO MUNICIPAL
DIBUJO: E.M.B.M	PROVINCIA DE PANAMA - DISTRITO DE ARRAIAN CORREG.: J. DEMOSTENES AROSEMENA LUGAR: RIO POTRERO		
REVISION: E.M.B.M	PLANO CONSTRUCTIVO PARA ESATACION DE COMBUSTIBLE: NUEVO CHORRILLO		
ESCALA: INDICADA	PROPIEDAD DE: Combustible Del Oeste S.A. CORREG. JUAN D. AROSEMENA DITO DE ARRAIAN PROV. PANAMA.		
FECHA: AGOSTO. 2018	PROPIETARIO O REPRESENTANTE LEGAL Combustible del Oeste S.a. Cecilia Miranda de Gonzalez. CEDULA 4-57-168		
HOJA: 1 DE 18			