


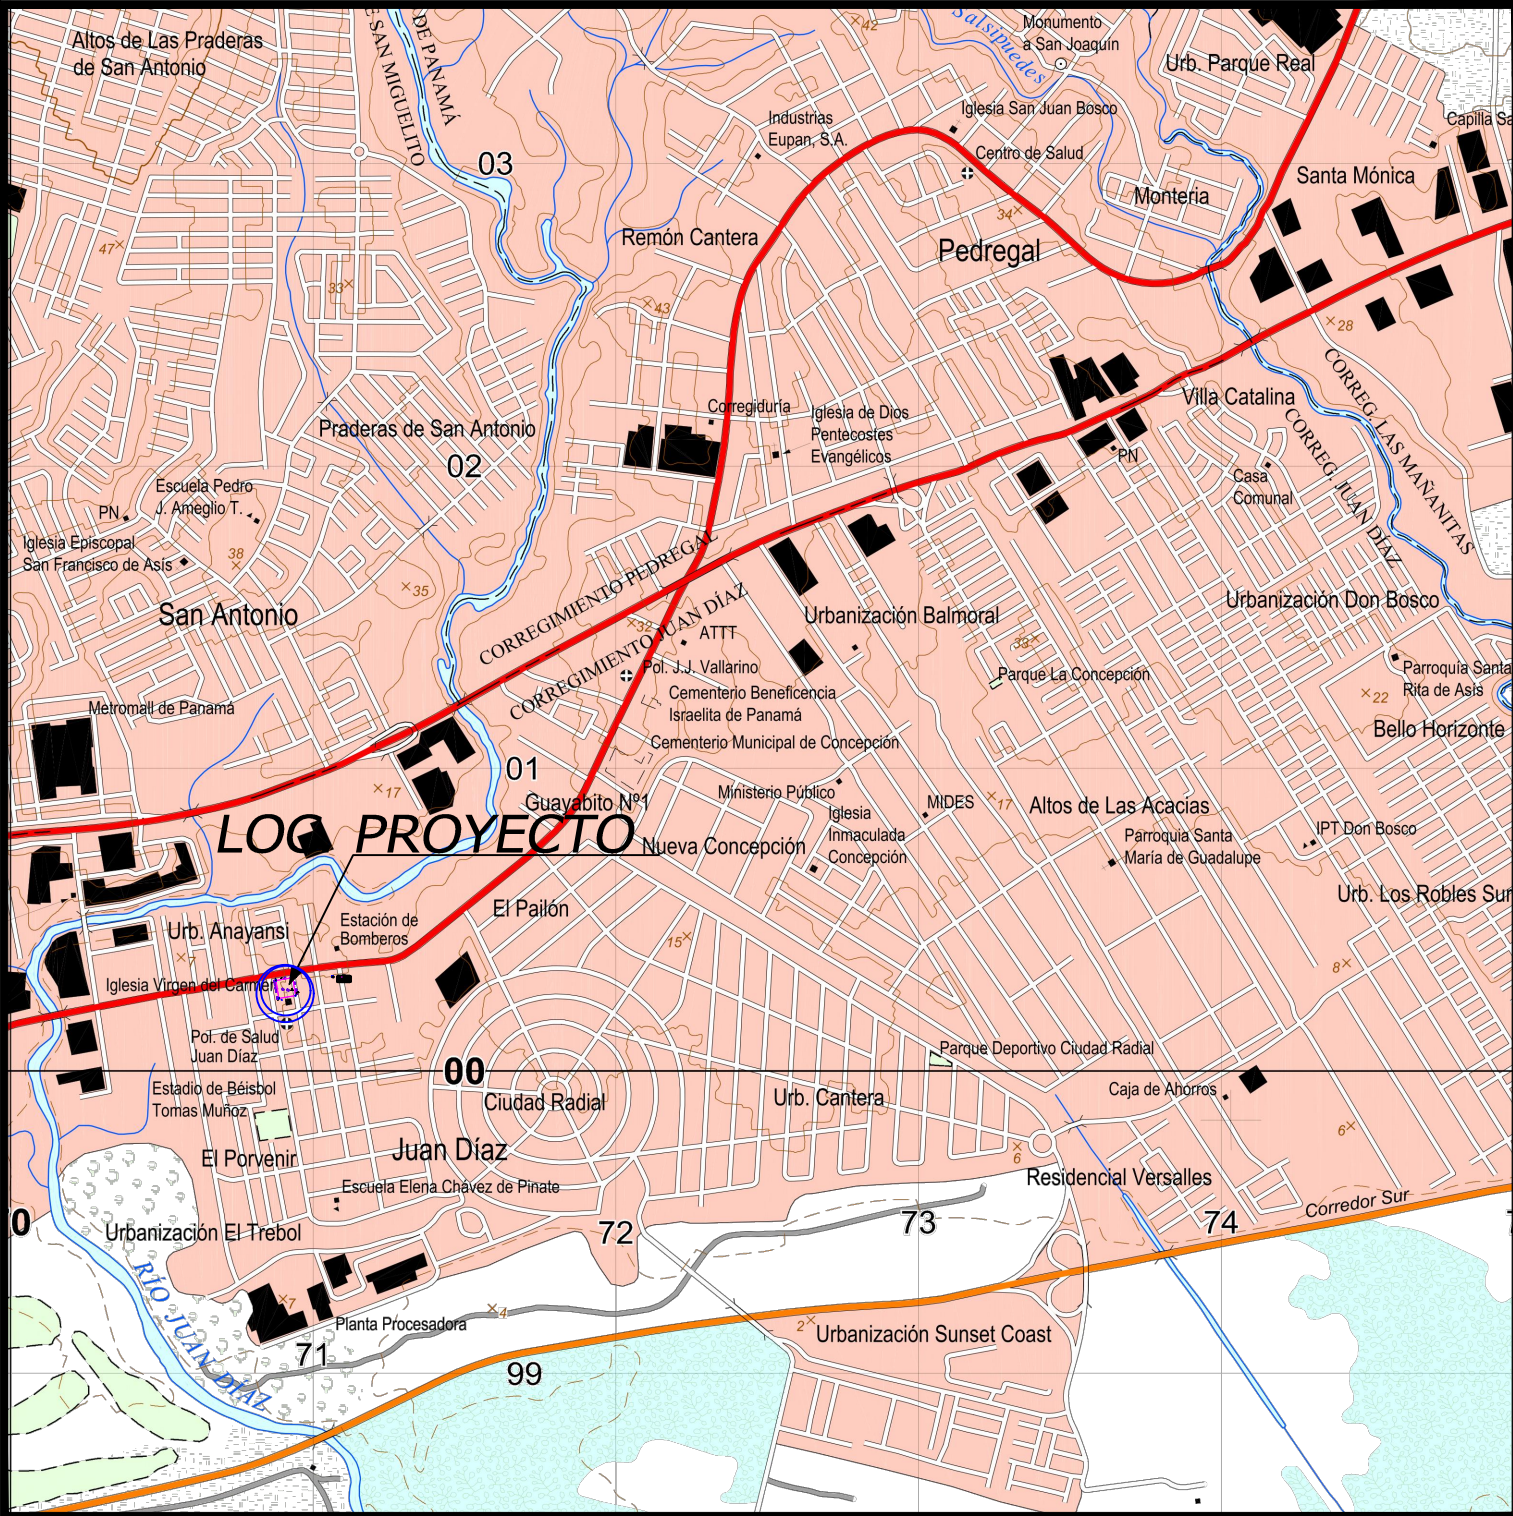


LOCALIZACION REGIONAL HOJA #4343_III_SW
ESC. 1:25,000

DATOS DE CAMPO				
LINEA	DIST.(m).	RUMBOS	ESTE	NORTE
1-2	60.221	S09° 18' 18.26"E	670919.439	1000312.192
L2	55.132	S80° 55' 09.32"W	670929.176	1000252.763
3-4	59.405	N09° 40' 55.83"W	670874.735	1000244.062
4-1	55.526	N80° 04' 27.90"E	670864.744	1000302.621

AREA: 0 HAS + 3,309.307 m²

TABLA DE CAJAS DE INSPECCION		
CI	E.T.	E.F.
CI # 1	E.T=9.52	E.F=7.67
CI # 2	E.T=9.70	E.F=8.20
CI # 3	E.T= 9.59	E.F= 8.14
CI # 4	E.T=9.64	E.F=7.79
CI # 5	E.T=9.02	E.F=7.96
CI # 6	E.T=9.08	E.F=7.87
CI # 7	E.T=9.06	E.F=7.87
CI # 8	E.T=9.01	E.F=8.66
TRAG # 1	E.T=8.24	E.F=8.03
TRAG # 2	E.T=8.66	E.F=7.49

SIMBOLOGIA	
	LETRERO
	PALMA
	POSTE ELECTRICO
	ARBOL
	BASURERO
	ESTATUA O MONUMENTO
	DIRECCION CUNETA
	CAMARA INSPECCION
	CASETA O ESTR. EXIS.
	BANCA Y CONCRETO
	BANCAS DE MADERA
	LUMINARIA
	CAJA ELECTRICA
	CAJA PLUVIAL
	MONOLITO ELECTRICO
	CRUZ

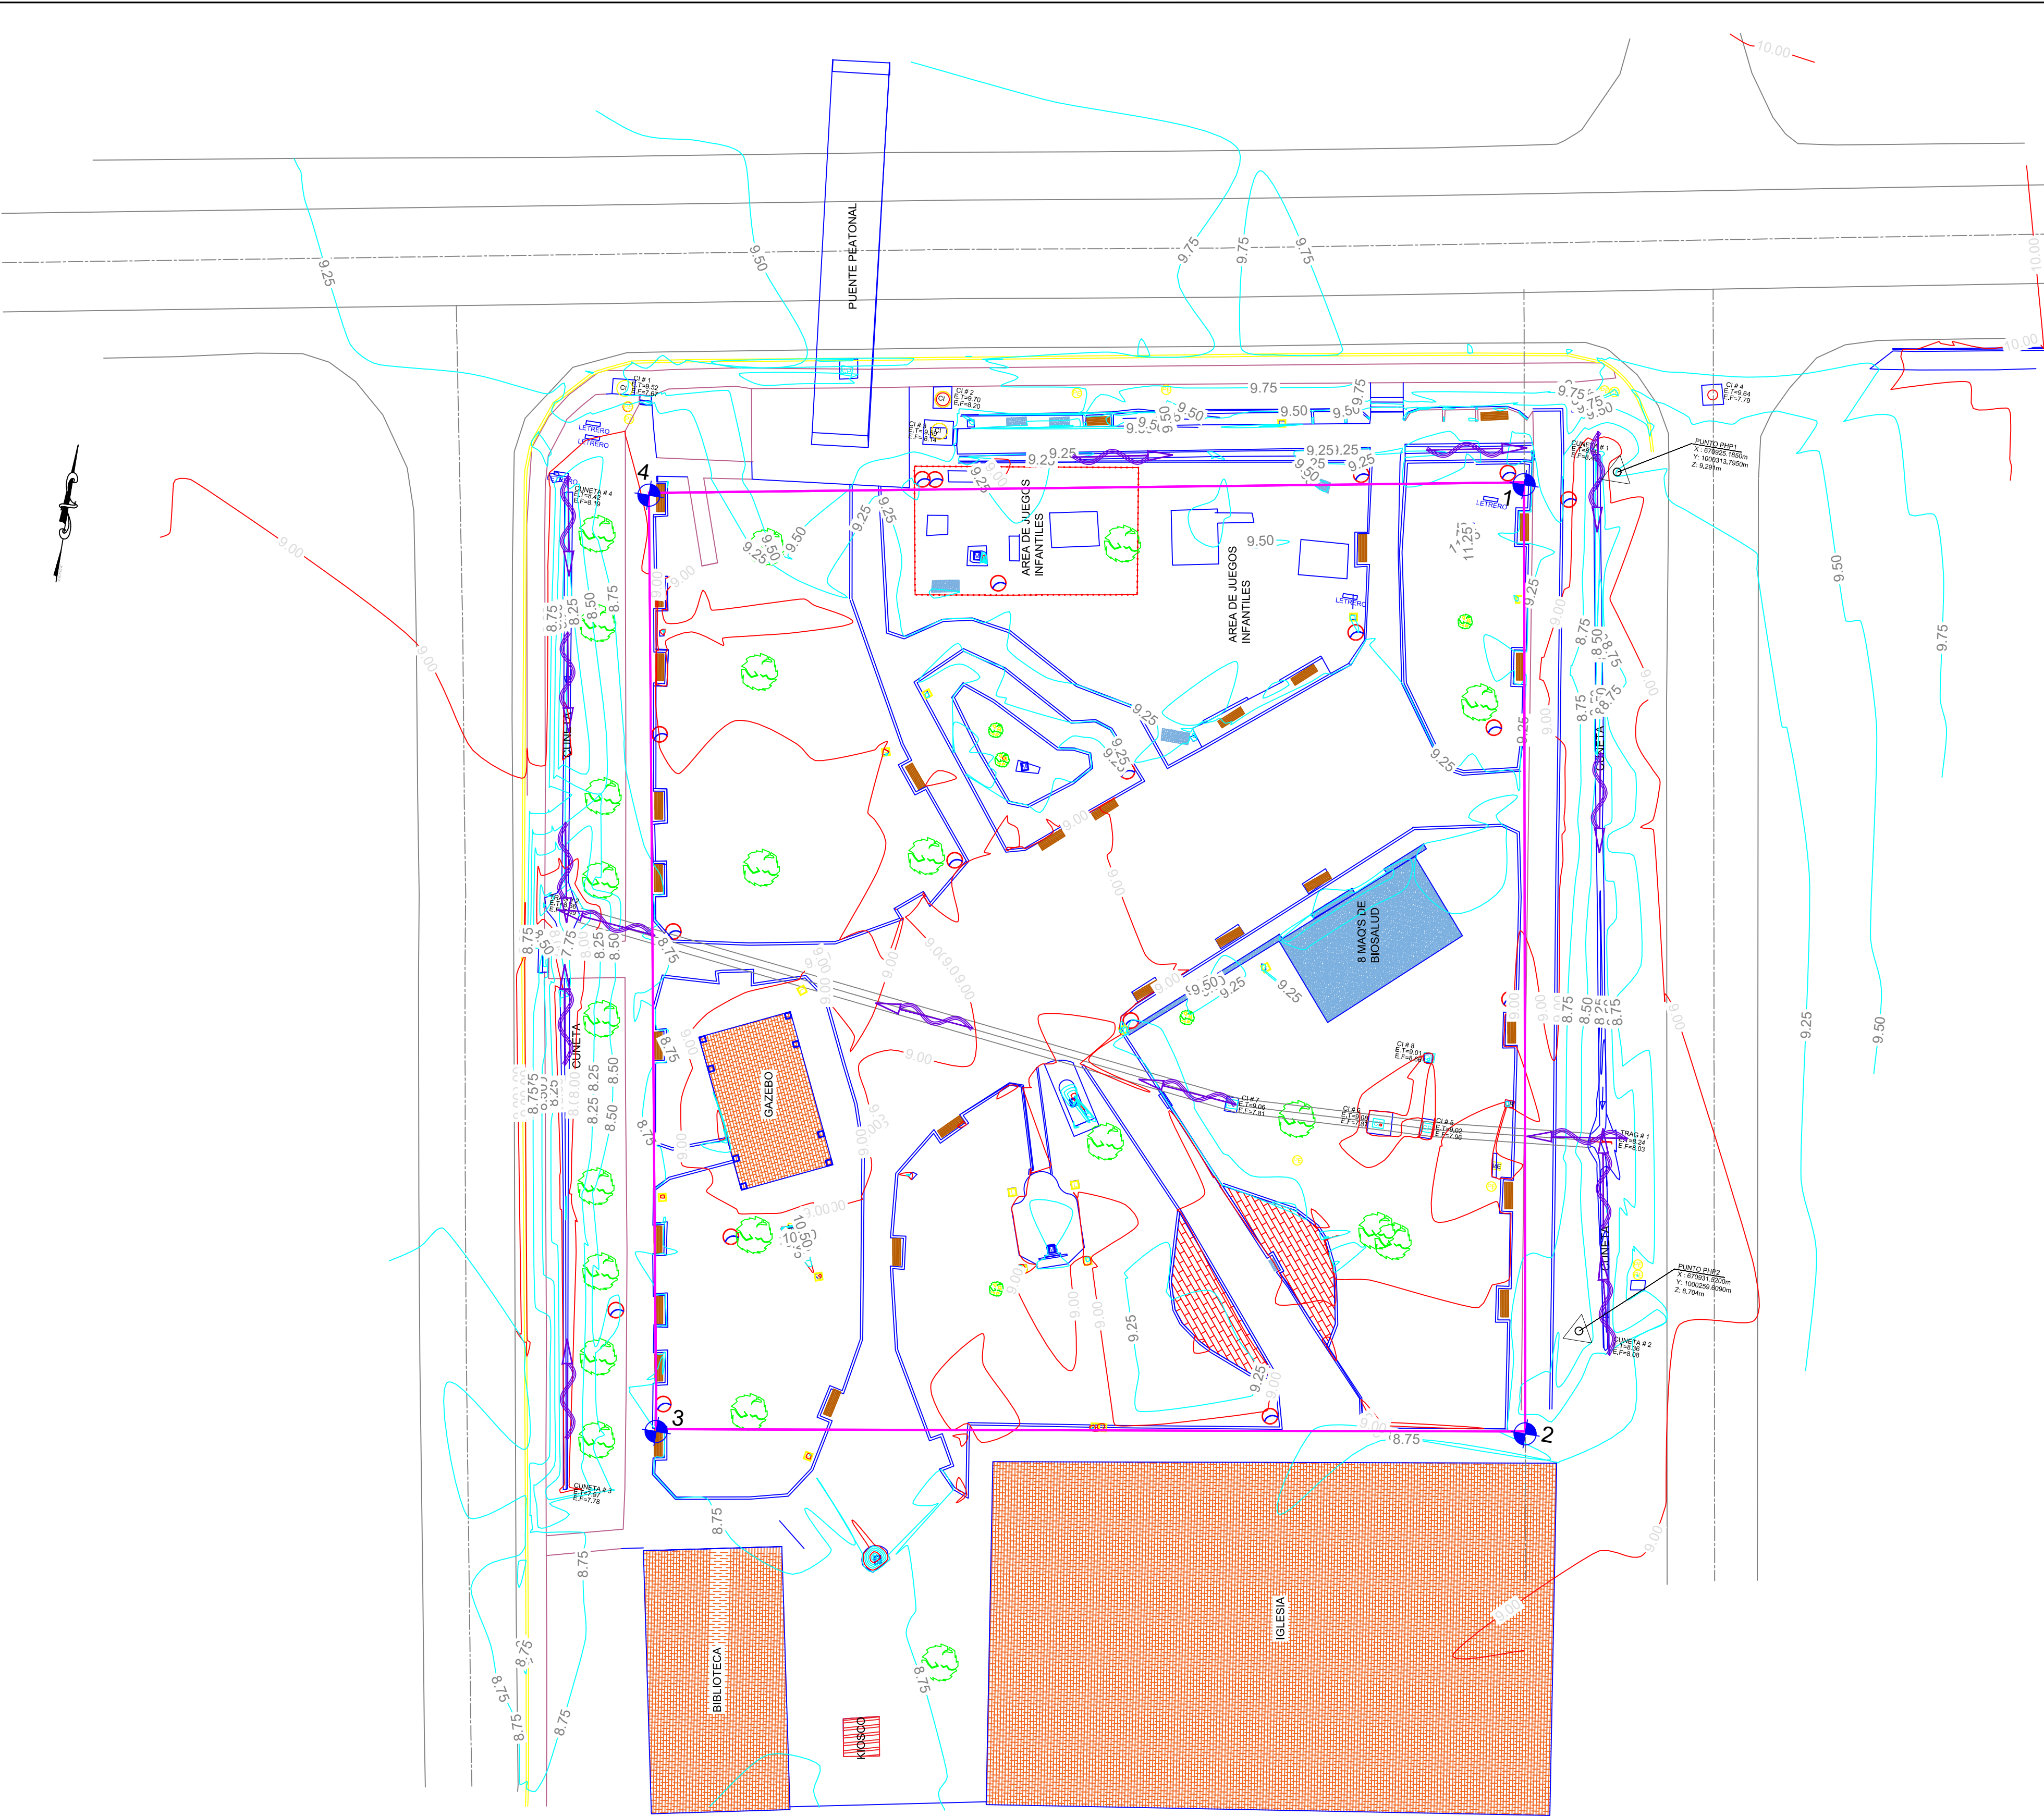

LOCALIZACION GENERAL
ESC. 1:250

- NOTA:
- EL POLIGONO DEL PROYECTO HA SIDO DEFINIDO TOMANDO REFERENCIAS EN CAMPO DE LAS SERVIDUMBRES DE VIA EXISTENTES, Y LA ESTRUCTURA EXISTENTE DE LA IGLESIA Y LA BIBLIOTECA. (COLINDANTES).
 - SE DEBE HACER PLANO DE SEGREGION DE LA FINCA MADRE PARA FORMAR FINCA APARTE A FAVOR DE LA JUNTA COMUNAL EN DONDE SE DEFINA EL POLIGONO REAL Y PARA FUTURAS OBRAS TENER UN PLANO CATASTRAL ACTUALIZADO. YA QUE ESTE TERRENO NO HA SIDO SEGREGADO DE LA FINCA MADRE.



LOCALIZACION:

PANAMA, PANAMA, JUAN DIAZ, PARQUE
DE HELIODORO PATIÑO

CONTENIDO DE LA HOJA:

LEVANTAMIENTO TOPOGRAFICO
PARQUE DE HELIODORO PATIÑO

REVISADO:
SITOGEO & ASOCIADOS

DIBUJADO:
SITOGEO & ASOCIADOS

FECHA:
FEBRERO 2023

ESCALA:
INDICADA

HOJA #:

TOP-00