


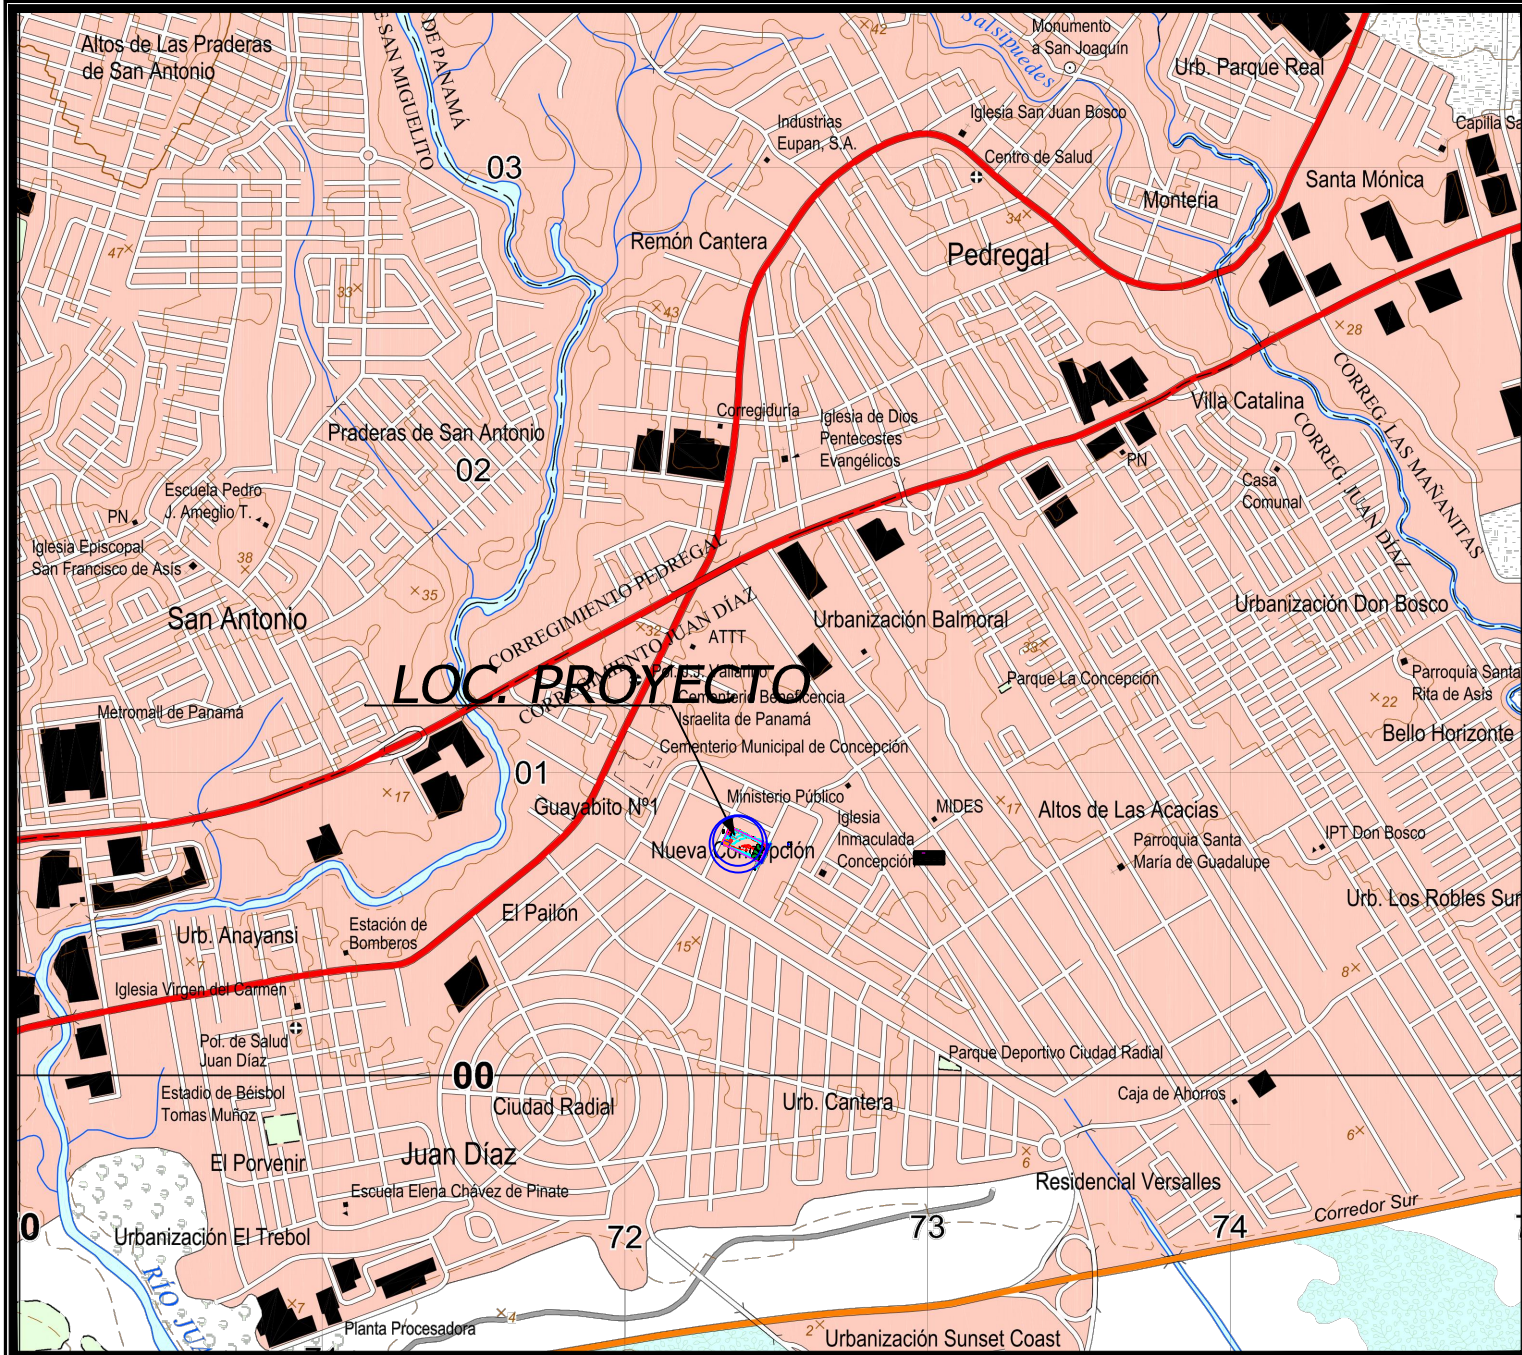

LOCALIZACION REGIONAL HOJA #4343_III_SW
ESC. 1:25,000

NOTA:

1. EL POLIGONO DEL PROYECTO HA SIDO DEFINIDO TOMANDO REFERENCIAS EN CAMPO DE LAS SERVIDUMBRES DE VIA EXISTENTES, Y LA ESTRUCTURA EXISTENTE DE LA ESCUELA. (COLINDANTES).
2. SE DEBE HACER PLANO DE SEGRECION DE LA FINCA MADRE PARA FORMAR FINCA APARTE A FAVOR DE LA JUNTA COMUNAL EN DONDE SE DEFINA EL POLIGONO REAL Y PARA FUTURAS OBRAS TENER UN PLANO CATASTRAL ACTUALIZADO. YA QUE ESTE TERRENO NO HA SIDO SEGREGADO DE LA FINCA MADRE.

DATOS DE CAMPO				
LINEA	DIST.(m).	RUMBOS	ESTE	NORTE
1-2	138.181	N64° 29' 43.04"W	672461.836	1000765.393
2-3	63.995	N25° 05' 04.89"E	672434.705	1000707.434
3-4	138.680	S64° 05' 54.98"E	672309.955	1000768.013
4-1	63.033	S25° 31' 43.51"W	672337.120	1000824.892

AREA: 0 HAS + 8,791.932 m²

LETRERO

PALMA

POSTE ELECTRICO

ARBOL

BASURERO

ESTATUA O MONUMENTO

FLUJO AGUA

CAMARA INSPECCION

CASETA O ESTR. EXIS.

BANCA Y CONCRETO

LUMINARIA

CAJA ELECTRICA

CAJA PLUVIAL

MONOLITO ELECTRICO

CRUZ

SIMBOLOGIA

LETRERO

PALMA

POSTE ELECTRICO

ARBOL

BASURERO

ESTATUA O MONUMENTO

FLUJO AGUA

CAMARA INSPECCION

CASETA O ESTR. EXIS.

BANCA Y CONCRETO


LUMINARIA

CAJA ELECTRICA

CAJA PLUVIAL

MONOLITO ELECTRICO

CRUZ

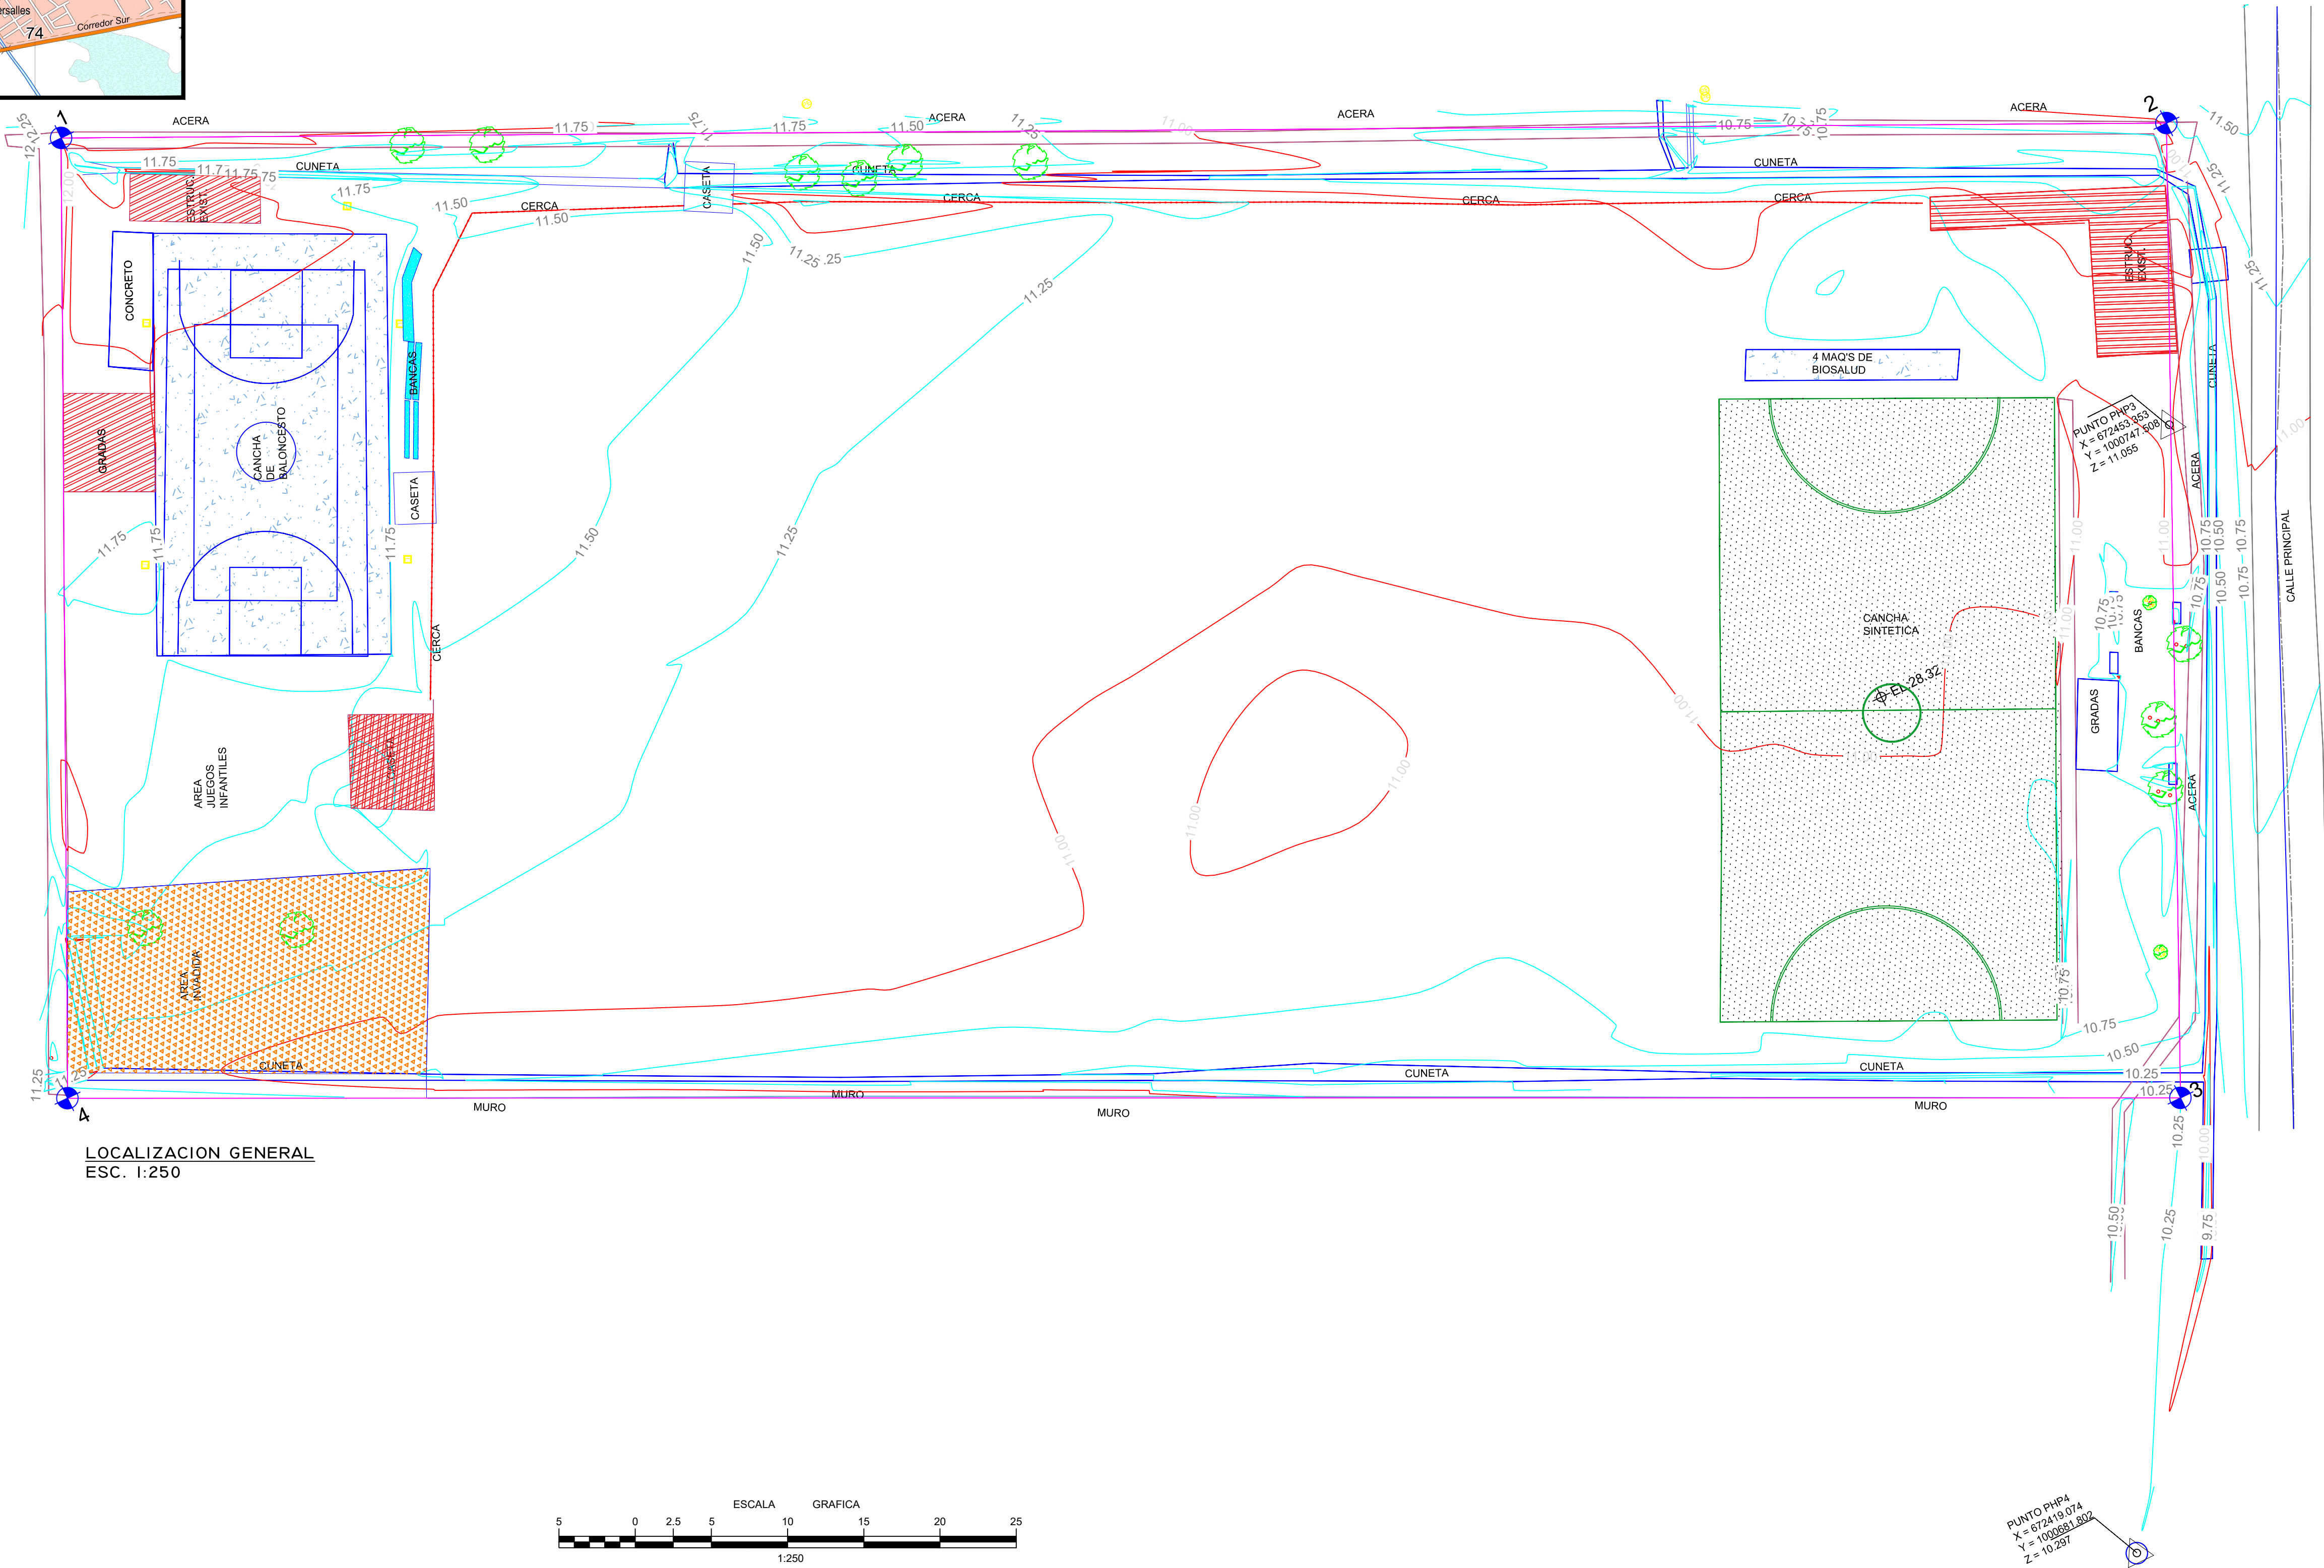

LOCALIZACION GENERAL
ESC. 1:250



LOCALIZACION:

PANAMA, PANAMA, JUAN DIAZ,
CONCEPCION

CONTENIDO DE LA HOJA:

LEVANTAMIENTO TOPOGRAFICO
COMPLEJO DEPORTIVO CONCEPCION

REVISADO:

SITOGEO & ASOCIADOS

DIBUJADO:

SITOGEO & ASOCIADOS

FECHA:

FEBRERO 2023

ESCALA:

INDICADA

HOJA #:

TOP-00