

Panamá, 17 de mayo de 2023



Ingeniero
Domiluis Domínguez
Departamento de Evaluación e Impacto Ambiental
Director Nacional
Ministerio de Ambiente Panamá

Referencia:

- Memorando-DIAM-0838-2022 del 12 de mayo de 2023;
- Proceso de evaluación del Estudio de Impacto Ambiental Categoría II "Construcción de Cajón Pluvial";
- Nota DEIA-DEEIA-AC-0018-2601-2023 del 26 de enero de 2023
- Nota S/N del 21 de abril de 2023 correspondiente a entrega de Segunda Aclaratoria al EslA Categoría II para el proyecto "Construcción de Cajón Pluvial".

Ingeniero Domínguez:


Una vez presentado el Memo descrito en la Referencia "a" visualizado en el portal de Prefasia, es para nosotros como Promotores del Proyecto "Construcción del Cajón Pluvial" homologar los criterios de evaluación de las coordenadas mostradas, ya que se muestran muchos puntos en el mapa.
Para ello, adjuntamos de manera específica las coordenadas del área de influencia directa del proyecto.

Con estas coordenadas, se podrá tener mejor y claro alcance de:

- Área específica de intervención para la Construcción del Cajón Pluvial.

Se entrega para su evaluación y solicitud formal de aprobación la documentación en plano impreso.

Atentamente,

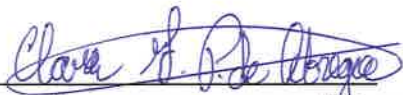
Clara Inés García-Prieto De Abrego (8-453-672)
Representante Legal
Promotor de Proyecto

 REPÚBLICA DE PANAMÁ GOBIERNO NACIONAL	MINISTERIO DE AMBIENTE
DIRECCIÓN DE EVALUACIÓN DE IMPACTO AMBIENTAL	
RECIBIDO	
Por: 	
Fecha: 15/5/2023	
Hora: 2:15 pm.	

Yo Liedo. Gilberto Enrique Cruz Rodríguez, Notario Público Quinto del
Círculo de la Provincia de Panamá, con Cédula de Identidad No. 8-287-89

CERTIFICO:

Que hemos cotejado la (s) firma anterior (es) con la que aparece en la copia
de la cédula o pasaporte del (los) firmante (s) y a mi parecer son similares
por consiguiente dicha (s) firma es (son) auténtica (s)

Panamá

18 MAY 2023



Gregorio Abrego (8-787-1076)
Representante Legal
Promotor de Proyecto

Testigos

Testigos

Liedo. Gilberto Enrique Cruz Rodríguez
Notario Público Quinto



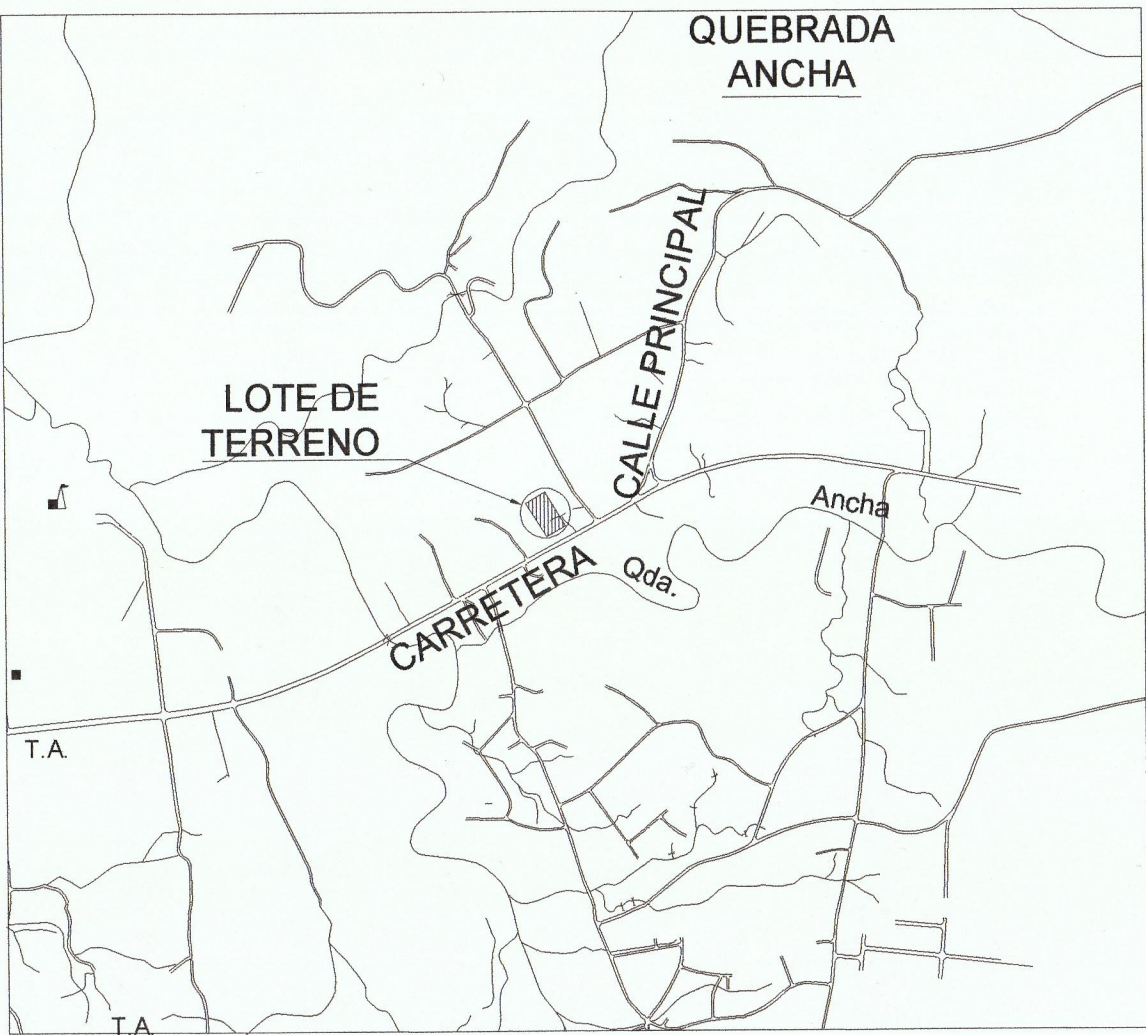


LOCALIZACION REGIONAL
ESCALA 1:2000

PROYECTO	
ENCAJONAMIENTO DE AGUAS PLUVIALES (CAJON PLUVIAL)	
UBICACIÓN	
LOTE 9, CORREGIMIENTO DE CHILIBRE, DISTRITO DE PANAMÁ, PROVINCIA DE PANAMÁ, REPUBLICA DE PANAMÁ.	
INFORMACION GENERAL	
FOLIO REAL No: 23090 (F)	
COD. DE UBICACION: 8714	
AREA TOTAL INSCRITA: 1 Ha. + 2,000 m²	
AREA TOTAL ENCONTRADA: 1 Ha. + 1,107.66 m²	
COSTO APROXIMADO: B/.	
USO DE SUELO: C2	
PROPIETARIO O REPRESENTANTE LEGAL	
GREGORIO ANTONIO ABREGO GARCIA CEDULA: 8-787-1076	
FIRMA	
CLARA GARCIA PRIETO DE ABREGO CEDULA: 8-453-672	
FIRMA	
DESCRIPCION DEL PROYECTO	
DISEÑO DE CAJON PLUVIAL	

TABLA DE DATOS			
ESTACION	DISTANCIA M	RUMBO	COORDENADAS
1 - 2	60.06m	N58° 40' 48.09"E	N. 1009079.57 E. 655287.96
2 - 3	185.54m	N31° 33' 29.99"W	N. 1009110.79 E. 655339.27
3 - 4	59.51m	S59° 12' 23.20"W	N. 1009268.90 E. 655242.96
4 - 1	186.09m	S31° 23' 18.91"E	N. 1009238.43 E. 655191.04
TOTAL		11107.66m²	

FINCA: 16785
TOMO: 419
FOLIO: 348
PROPIEDAD DE:
INVERSIONES VOHING S.A.

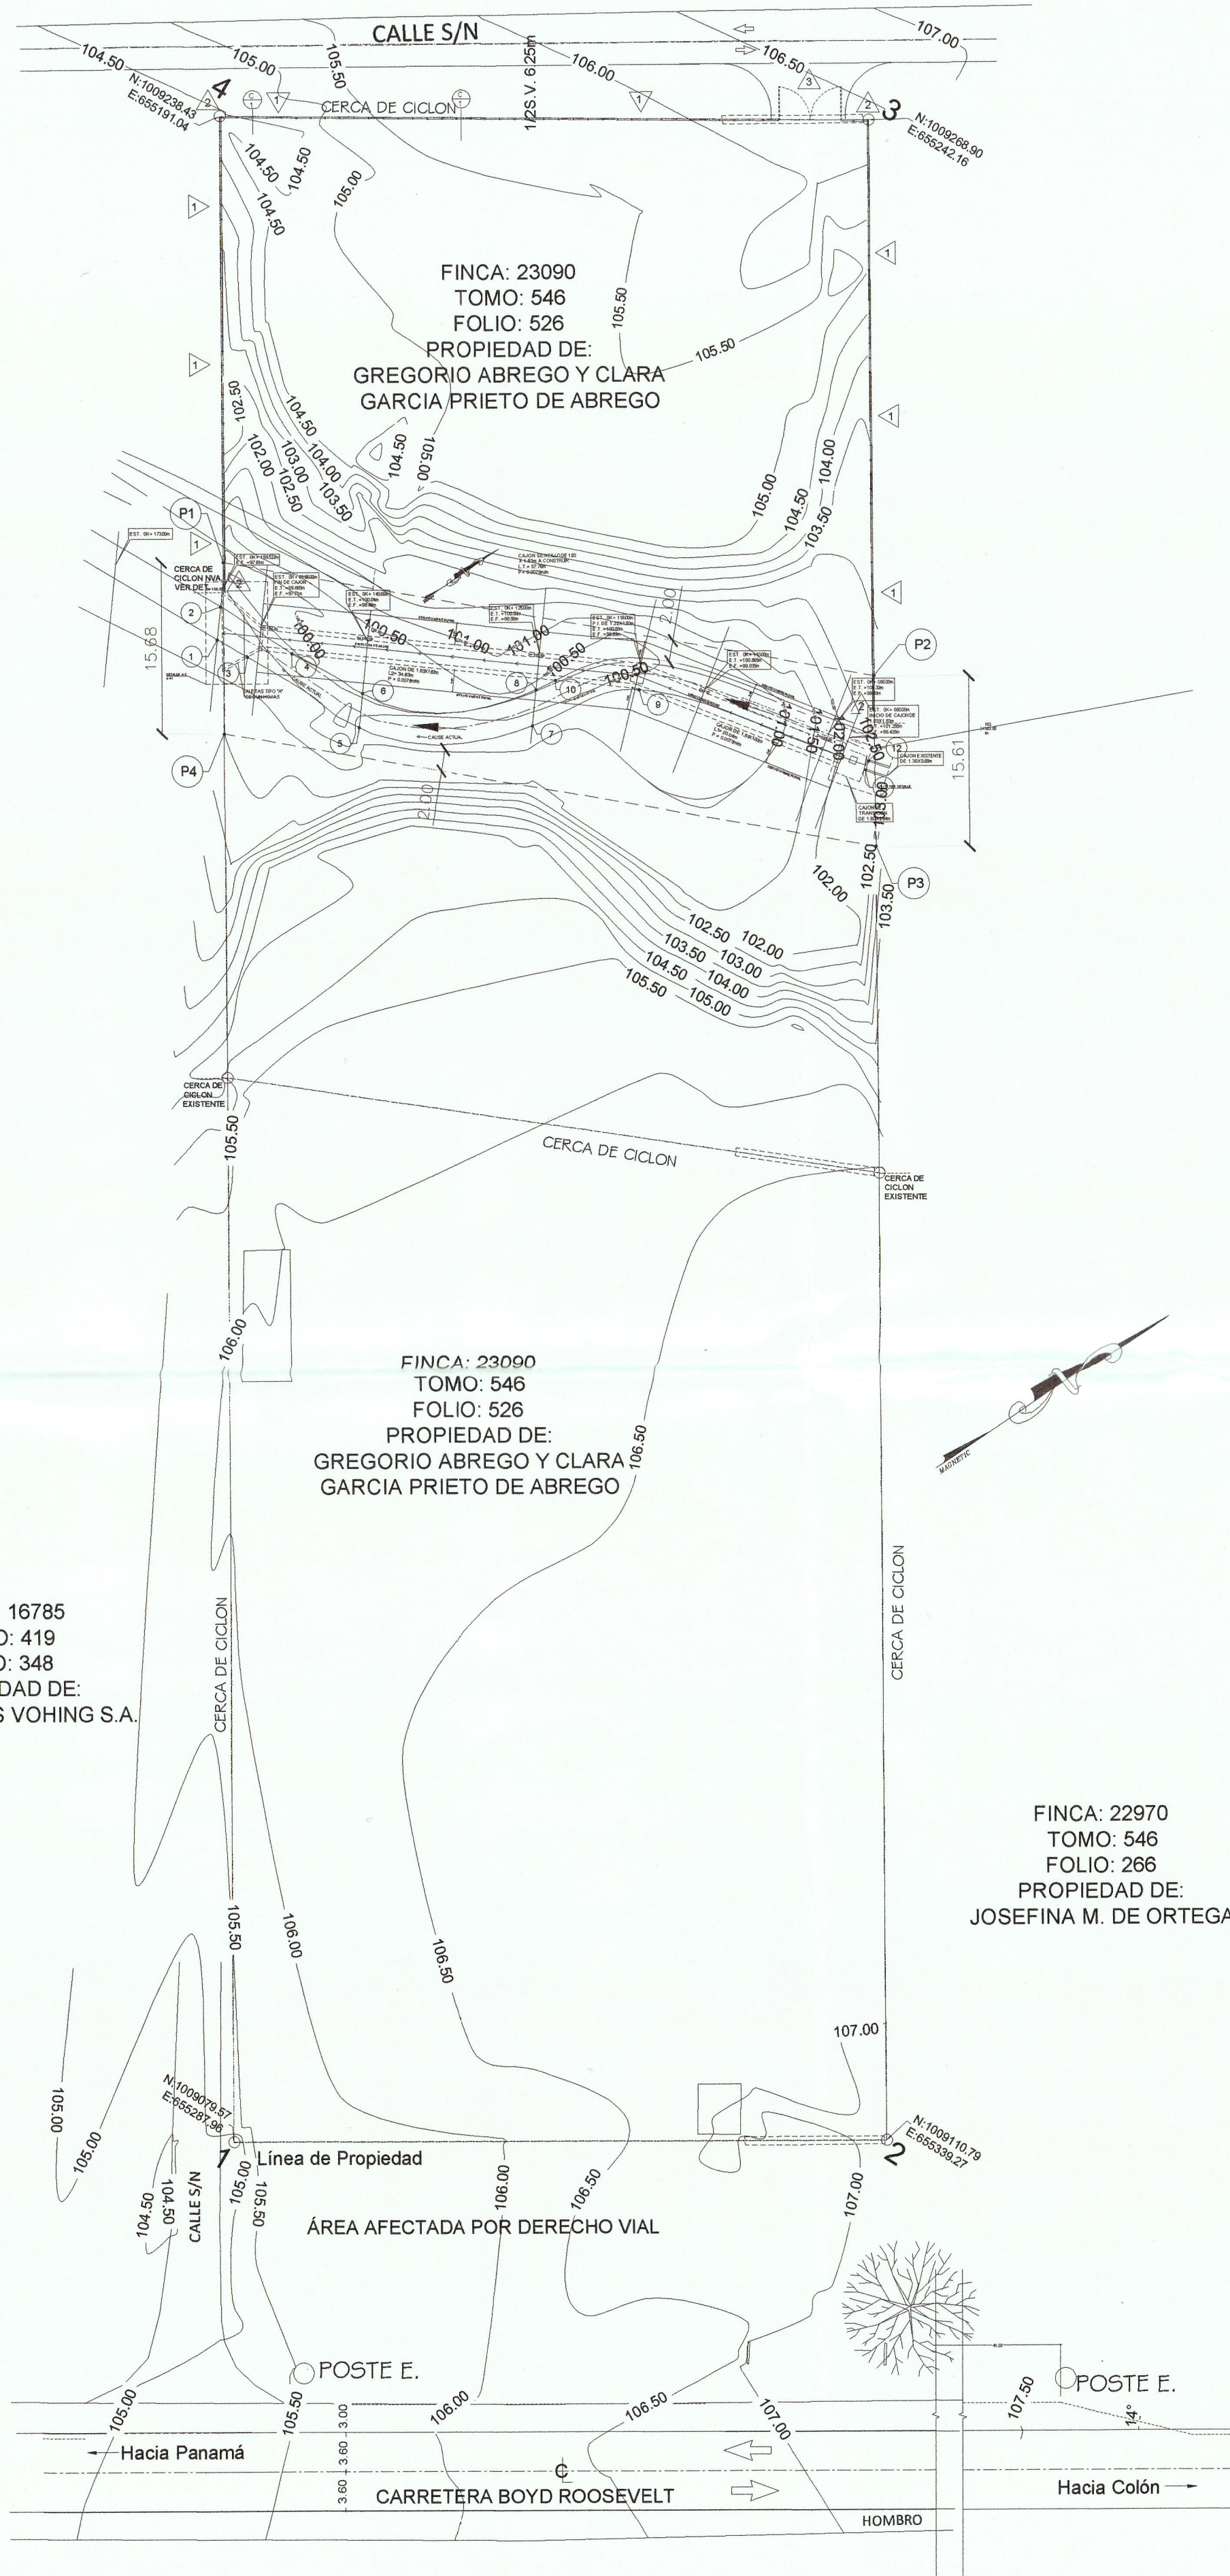

PLANTA GENERAL
ESCALA 1:400

TABLA COORDENADAS CAUSE DE QUEBRADA			
PUNTO	COORDENADAS		UBICACION
1	N. 1009196.01	E. 655215.65	SALIDA DE CAJON PLUVIAL @ CAUSE NATURAL
2	N. 1009198.59	E. 655214.35	
3	N. 1009195.96	E. 655218.76	
4	N. 1009198.23	E. 655221.97	UNION CAUSE NATURAL @ CAJON PLUVIAL
5	N. 1009195.66	E. 655230.72	
6	N. 1009198.54	E. 655229.37	CAUSE NATURAL
7	N. 1009203.72	E. 655243.98	
8	N. 1009206.87	E. 655242.59	CAUSE NATURAL
9	N. 1009211.58	E. 655250.56	
10	N. 1009208.48	E. 655243.67	UNION CAUSE NATURAL @ CAJON PLUVIAL
11	N. 1009215.97	E. 655271.96	
12	N. 1009216.85	E. 655271.72	ENTRADA DE CAUSE NATURAL @ CAJON PLUVIAL

AREA DE INFLUENCIA DIRECTA - HUELLA DEL PROYECTO		
PUNTO	COORDENADAS	
P1	N. 1009203.87	E. 655211.91
P2	N. 1009225.06	E. 655267.34
P3	N. 1009210.92	E. 655275.56
P4	N. 1009190.38	E. 655220.24

AREA 932.81 M2

EXP.969



DISEÑOS, PLANOS, AVALUOS, INSPECCIONES,
CONSTRUCCIONES, PERITAJES, DISEÑOS INTERIORES,
ADMINISTRACION DE PROYECTOS

ERICK ZAPATA

ARQUITECTO

URB. ALTOS DEL DORADO, Tel: (507)
6090-6532, CALLE 15, CASA #27, APDO:
P.O.BOX 5390, EL DORADO, PANAMÁ

FIRMA Y SELLO DEL ING. MUNICIPAL

PROYECTO

ENCAJONAMIENTO DE AGUAS PLUVIALES
(CAJON PLUVIAL)

UBICACIÓN

CORREGIMIENTO DE CHILIBRE, DISTRITO DE
PANAMA, PROVINCIA DE PANAMA,
REPÚBLICA DE PANAMÁ.

DUÑO O REPRESENTANTE LEGAL
GREGORIO ABREGO

FIRMA

CEDULA

CLARA GARCIA P. DE ABREGO

FIRMA

CEDULA

INGENIERO CIVIL
Ing. Félix Espinosa

DISEÑO
Ing. Félix Espinosa

DIBUJO
Jairo Olivardia

INGENIERO CIVIL
Ing. Félix Espinosa

CONTENIDO
LOCALIZACION REGIONAL
LOCALIZACION GENERAL
PLANTA TOPOGRAFICA
TABLA DE DATOS

HOJA

A-01

FECHA: ABRIL 2021

HOJA 1

DE 5

© 2018, Artecoss S.A.
Este diseño es una propiedad por la ley de Derechos
de Autor. Este diseño no debe ser reproducido total o
parcialmente sin autorización escrita de Artecoss S.A.