



PLANO ORIGINAL Y PROPIEDAD INTELECTUAL DE HECTOR QUINTERO.7 ARQUITECTO. PROHIBIDA LA REPRODUCCION TOTAL O PARCIAL Y SU USO, SIN SU CONSENTIMIENTO HECHO POR ESCRITO.

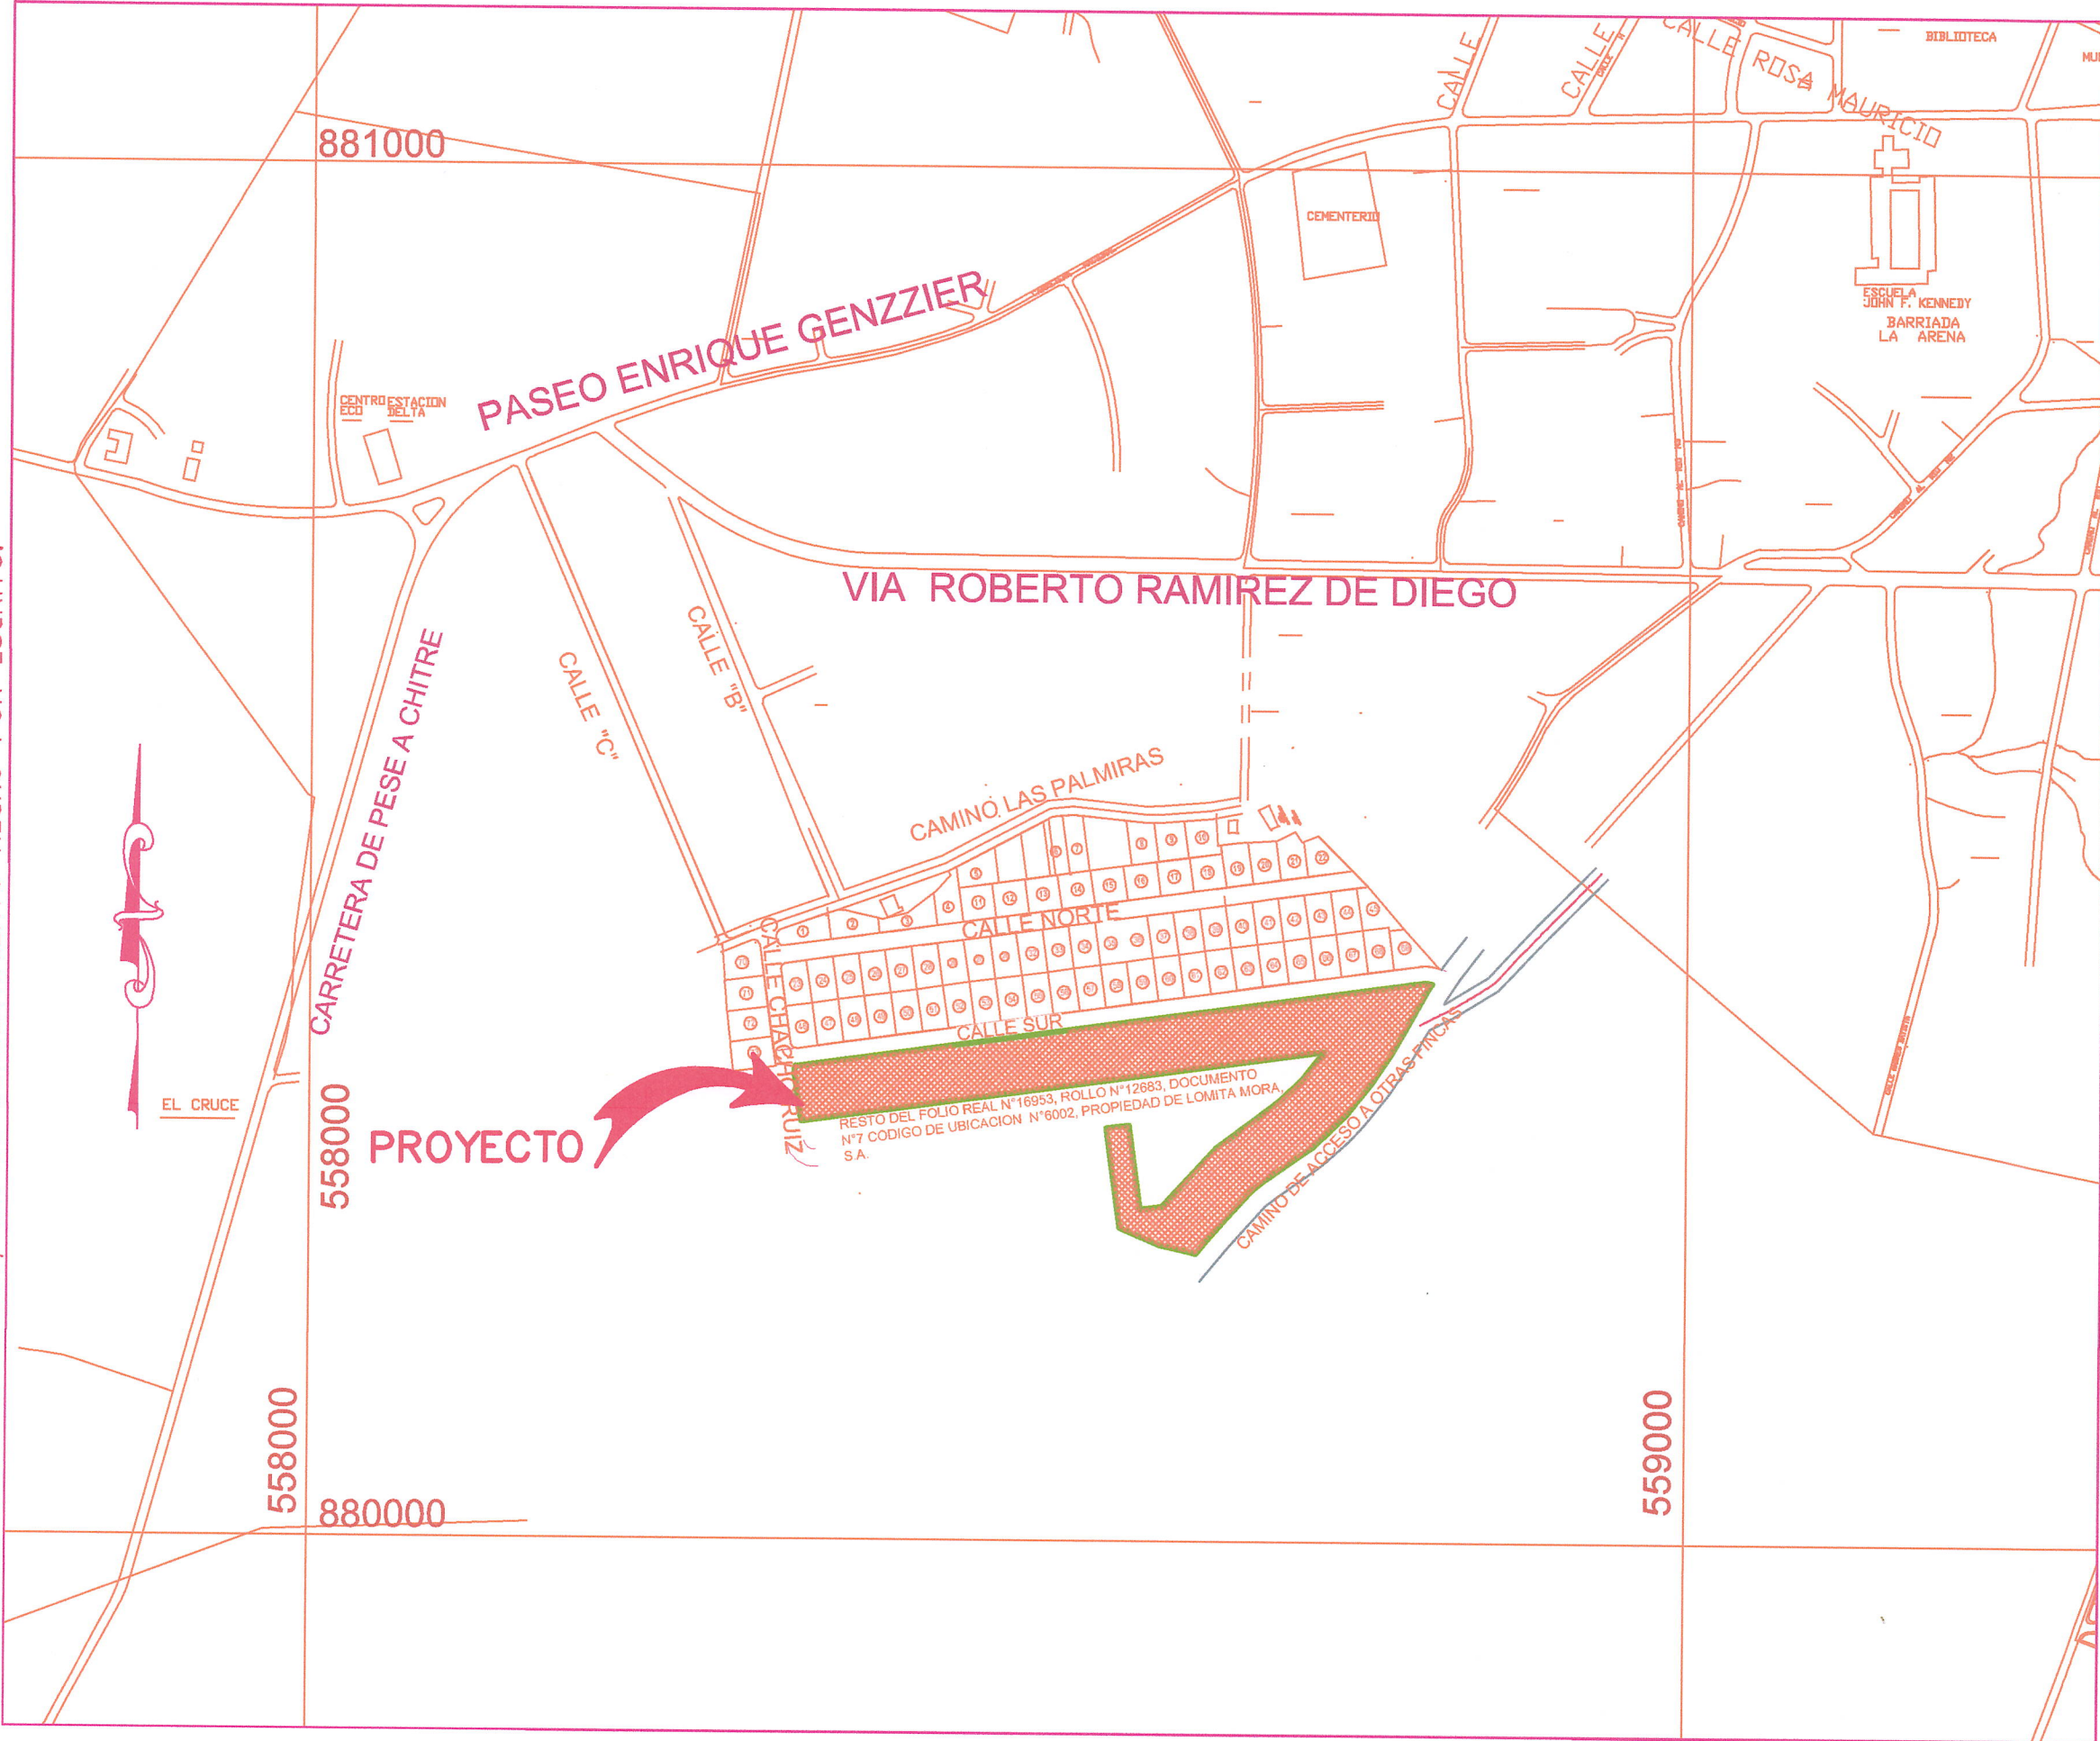

LOCALIZACION REGIONAL

ESCALA 1:5000

DATOS DE CAMPO					
EST	DIST	RUMBOS	PUNTO	NORTE	ESTE
1-2	8.46	N39° 24' 50"E	1	880209.37	558644.32
2-3	6.50	N39° 24' 50"E	2	880215.80	558649.89
3-4	17.24	N40° 52' 21"E	3	880220.83	558653.82
4-5	28.41	N42° 14' 54"E	4	880233.88	558665.10
5-6	12.68	N52° 14' 22"E	5	880255.79	558684.81
6-7	33.01	N54° 14' 04"E	6	880263.56	558694.83
7-8	7.59	N55° 14' 52"E	7	880282.70	558721.73
8-9	23.01	N47° 08' 13"E	8	880287.03	558727.97
9-10	12.91	N42° 28' 43"E	9	880302.88	558744.83
10-11	28.33	N38° 06' 51"E	10	880312.20	558753.55
11-12	25.81	N34° 20' 38"E	11	880334.48	558771.04
12-13	24.36	N29° 21' 38"E	12	880355.80	558785.80
13-14	29.84	N29° 04' 32"E	13	880377.03	558797.54
14-15	4.83	N32° 28' 02"E	14	880403.11	558812.04
15-16	6.97	N80° 10' 55"W	15	880407.19	558814.63
16-17	459.09	S82° 02' 03"W	16	880407.85	558807.88
17-18	4.59	S9° 51' 12"W	17	880344.03	558353.02
18-19	35.63	S7° 57' 57"E	18	880339.51	558352.23
19-20	383.47	N82° 02' 00"E	19	880304.22	558357.17
20-21	25.80	S38° 02' 59"W	20	880357.36	558736.95
21-22	23.79	S46° 28' 56"W	21	880336.97	558720.98
22-23	12.98	S51° 51' 46"W	22	880320.58	558703.73
23-24	43.34	S52° 57' 07"W	23	880312.57	558693.52
24-25	58.29	S42° 27' 50"W	24	880286.46	558658.83
25-26	16.10	S82° 02' 03"W	25	880243.46	558619.58
26-27	61.74	N77° 57' 57"W	26	880241.23	558603.63
27-28	16.25	S82° 02' 03"W	27	880302.37	558585.07
28-29	72.92	S77° 57' 57"E	28	880300.12	558578.98
29-30	2.09	S81° 33' 02"E	29	880227.90	558589.09
30-31	28.65	S66° 26' 12"E	30	880226.91	558590.82
31-32	21.32	S78° 14' 38"E	31	880215.46	558617.18
32-33	2.20	S78° 14' 38"E	32	880211.11	558638.05
33-1	4.31	S72° 27' 44"E	33	880210.88	558640.21

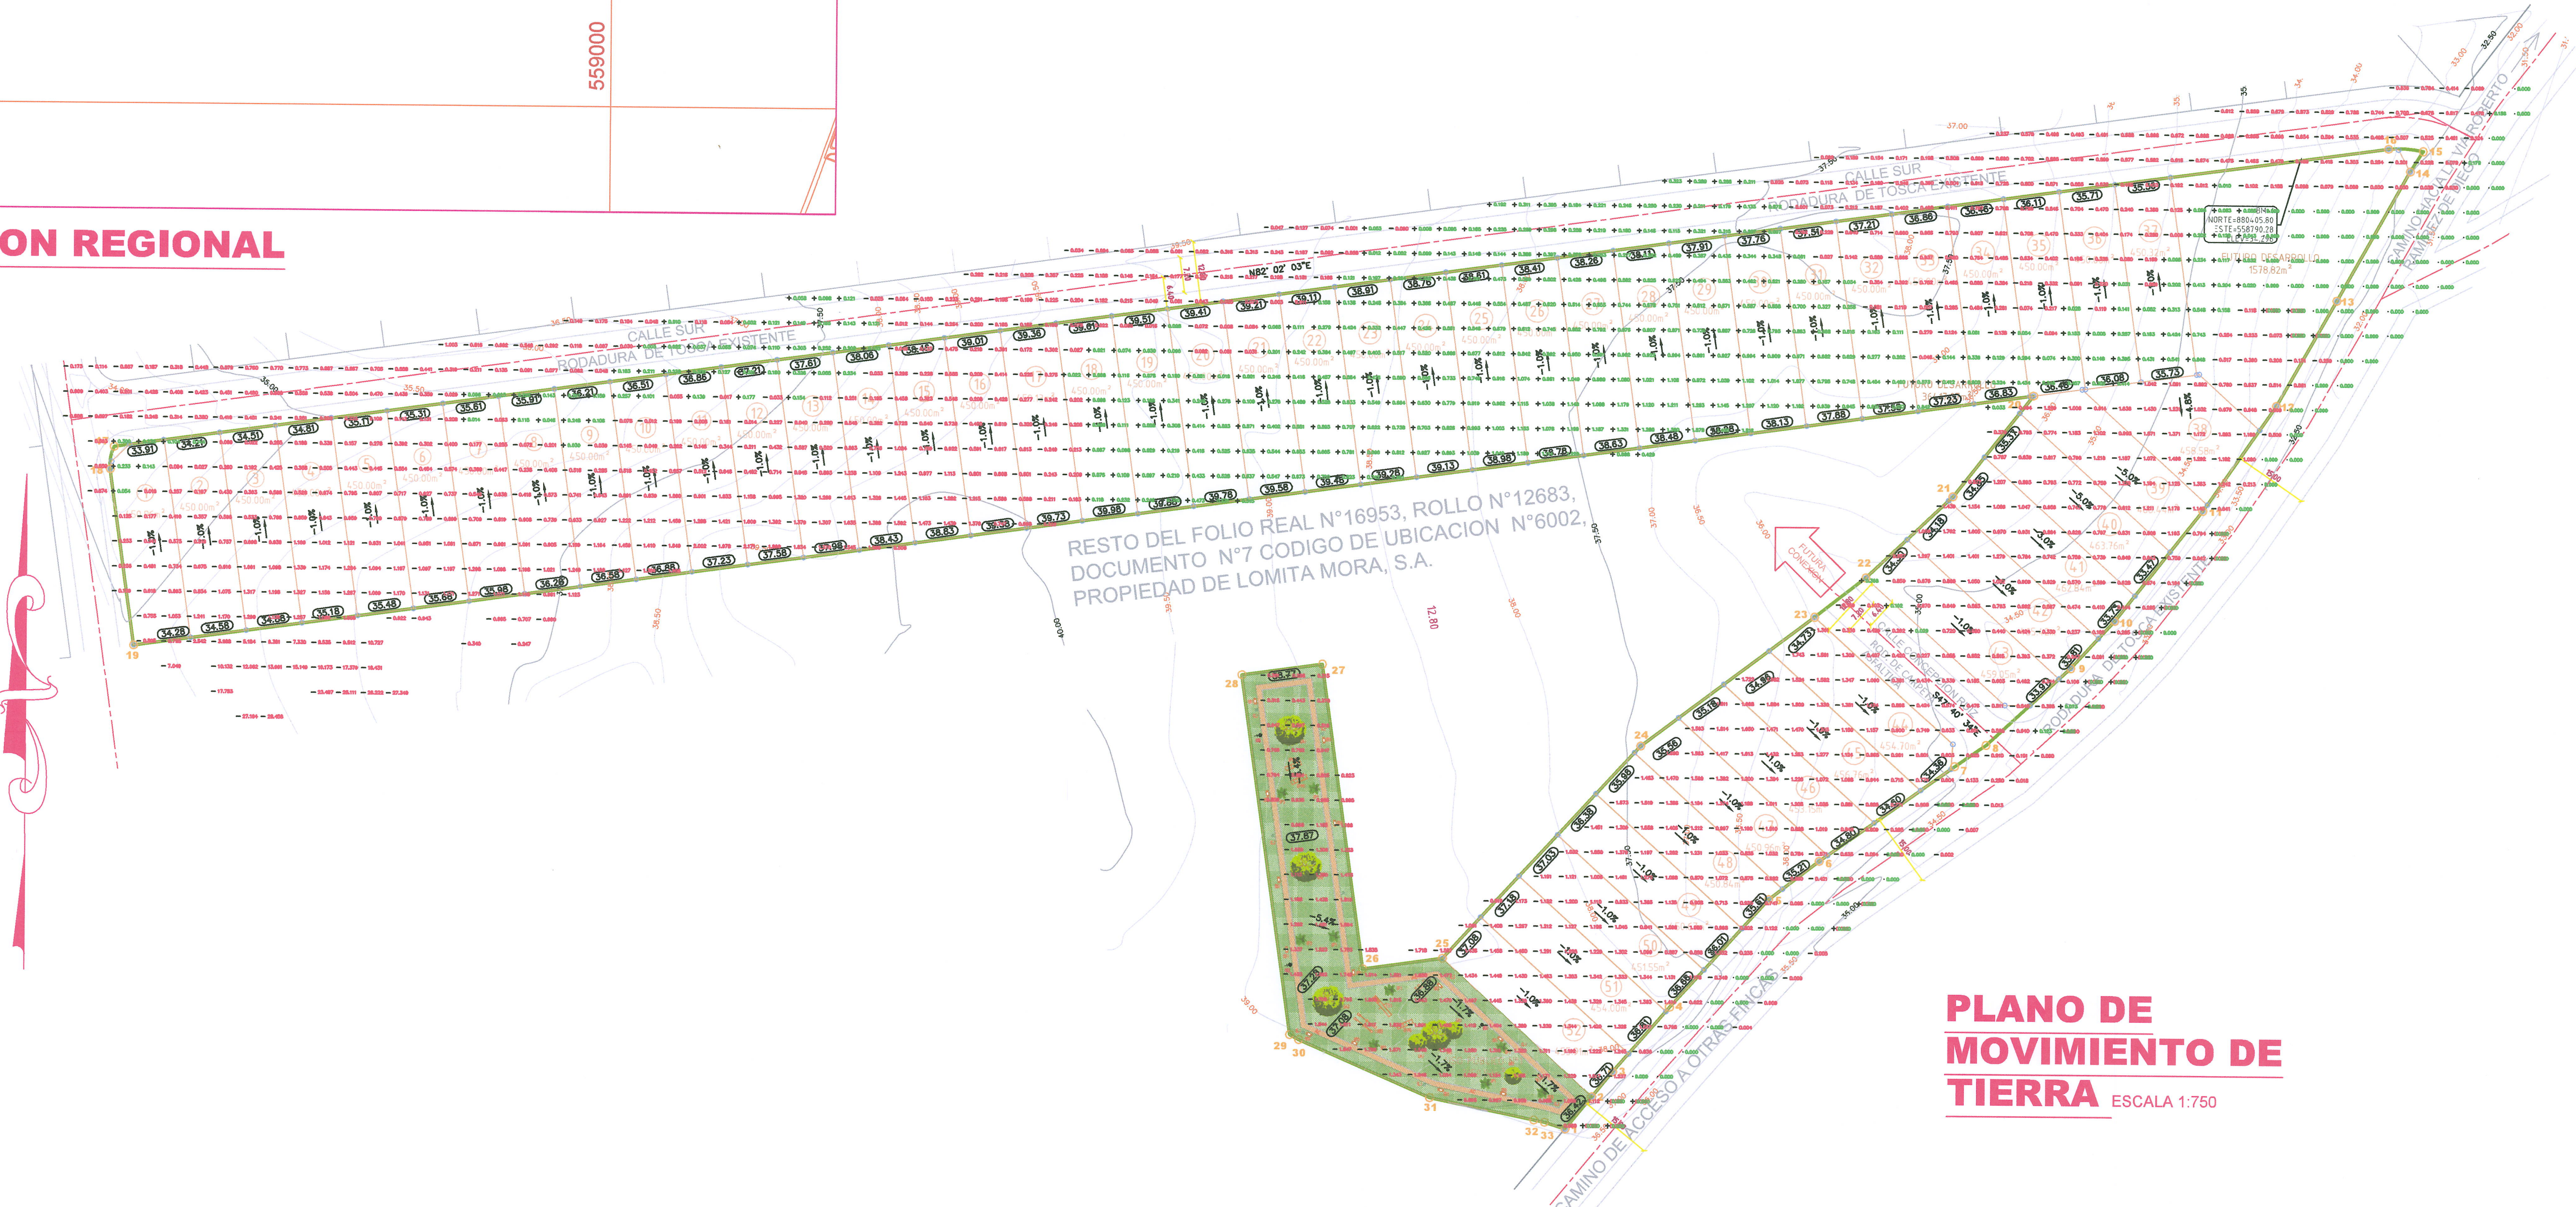

PLANO DE MOVIMIENTO DE TIERRA


ESCALA 1:750

Resumen de desmonte y terraplén

Nombre	Factor en desmonte	Factor en terraplén	Área 2D	Desmonte	Terraplén	Neto
CALCULO	1.250	1.250	38861.45metros cuadrados	17390.08 metro cúbico	16404.33 metro cúbico	985.75 metro cúbico<Desmonte>
Totales			38861.45metros cuadrados	173090.08 metro cúbico	16404.33 metro cúbico	985.75 metro cúbico<Desmonte>

INTERÉS SOCIAL (RBS) RESIDENCIAL DOÑA CHAVE

JOEL WALDIR BURGOS G.
TÉCNICO EN INGENIERIA
CON ESPECIALIZACIÓN EN
TOPOGRAFIA
LICENCIA N° 2014-304-025

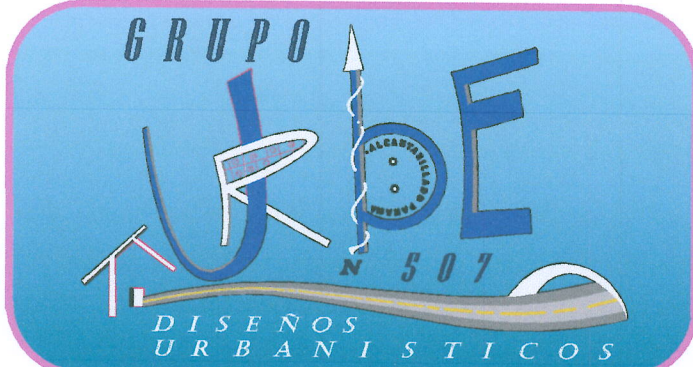

REPUBLICA DE PANAMA

PROVINCIA: HERRERA
DISTRITO: CHITRE
CORREG: LA ARENA

PROYECTO:
DOÑA CHAVE

CONTENIDO: MOVIMIENTO DE TIERRA

FOLIO REAL N°30349850
COD. DE UBIC. N°6002

AREA=
2 ha +7,800.05 m²

PROPIEDAD DE:
LOMITA MORA, S.A.

CALCULO TOPOGRAFICO: JOEL BURGOS G.
CALCULOS HIDRAULICOS Y PAV.: ING. F. SANDOVAL
DISEÑO: ARQUITECTO HECTOR QUINTERO S.
DIBUJOS GRUPO URBE 507, S.A.

PROPIETARIO: LOMITA MORA, S.A.
REP. LEGAL: ROBERTO R. RUIZ POVEDA
CEDULA: 6-58-2376

ESCALA / INDICADA
HOJA 1 | 15
FECHA: MAYO 2022