



LOTE No 52
 FINCA No. 10626
 ROLLO: 25012
 ASIENTO: 1
 AREA DEL LOTE : 5,437.50m2

AREA ABIERTA : 1 787.11 m2
AREA ABIERTA POSTERIOR :704.98 m2
AREA ABIERTA TOTAL: 2,464.16 m2

AREA CERRADA PLANTA BAJA : 2,188.11 m2
AREA TOTAL DE CONSTRUCCION : 4,652.27 m2

TOTAL DE ESTACIONAMIENTOS REQUERIDOS: 36 UND.

TOTAL DE ESTACIONAMIENTOS EN PROYECTO: 77 UND.

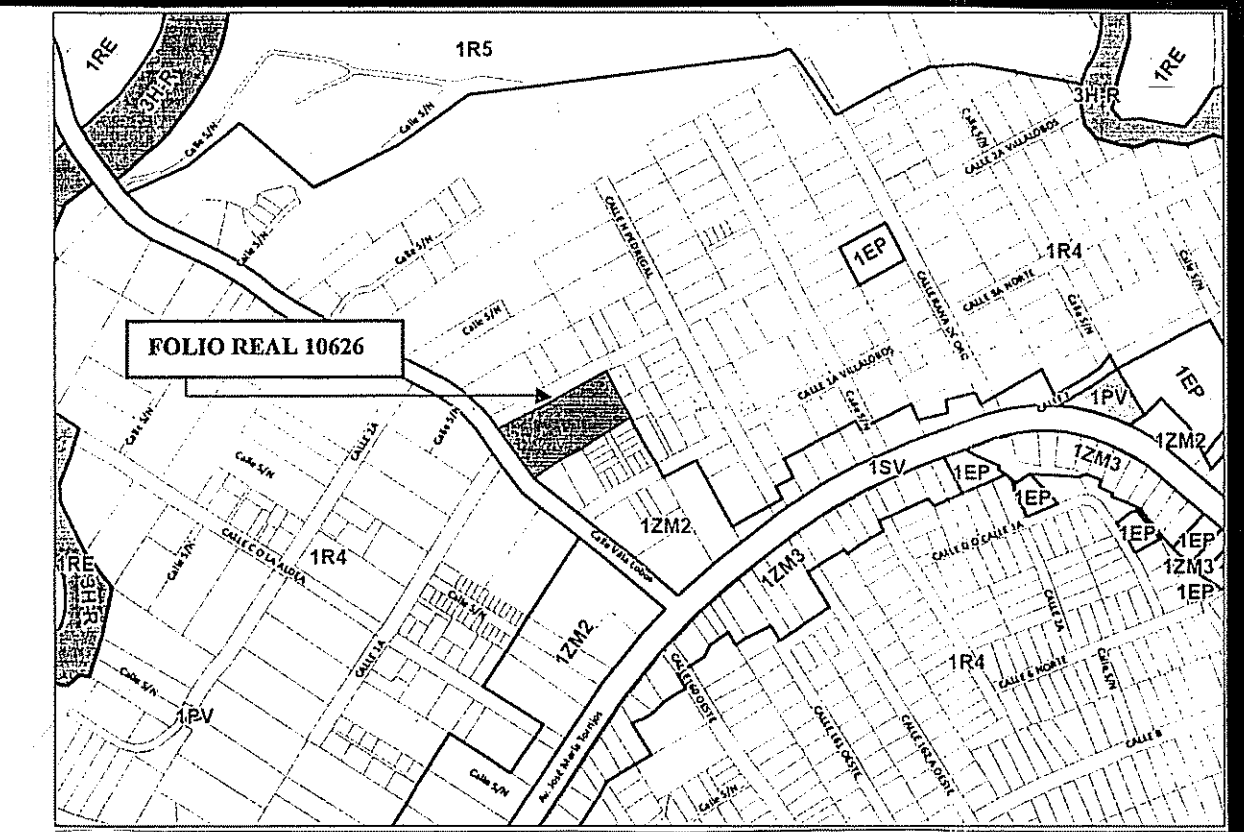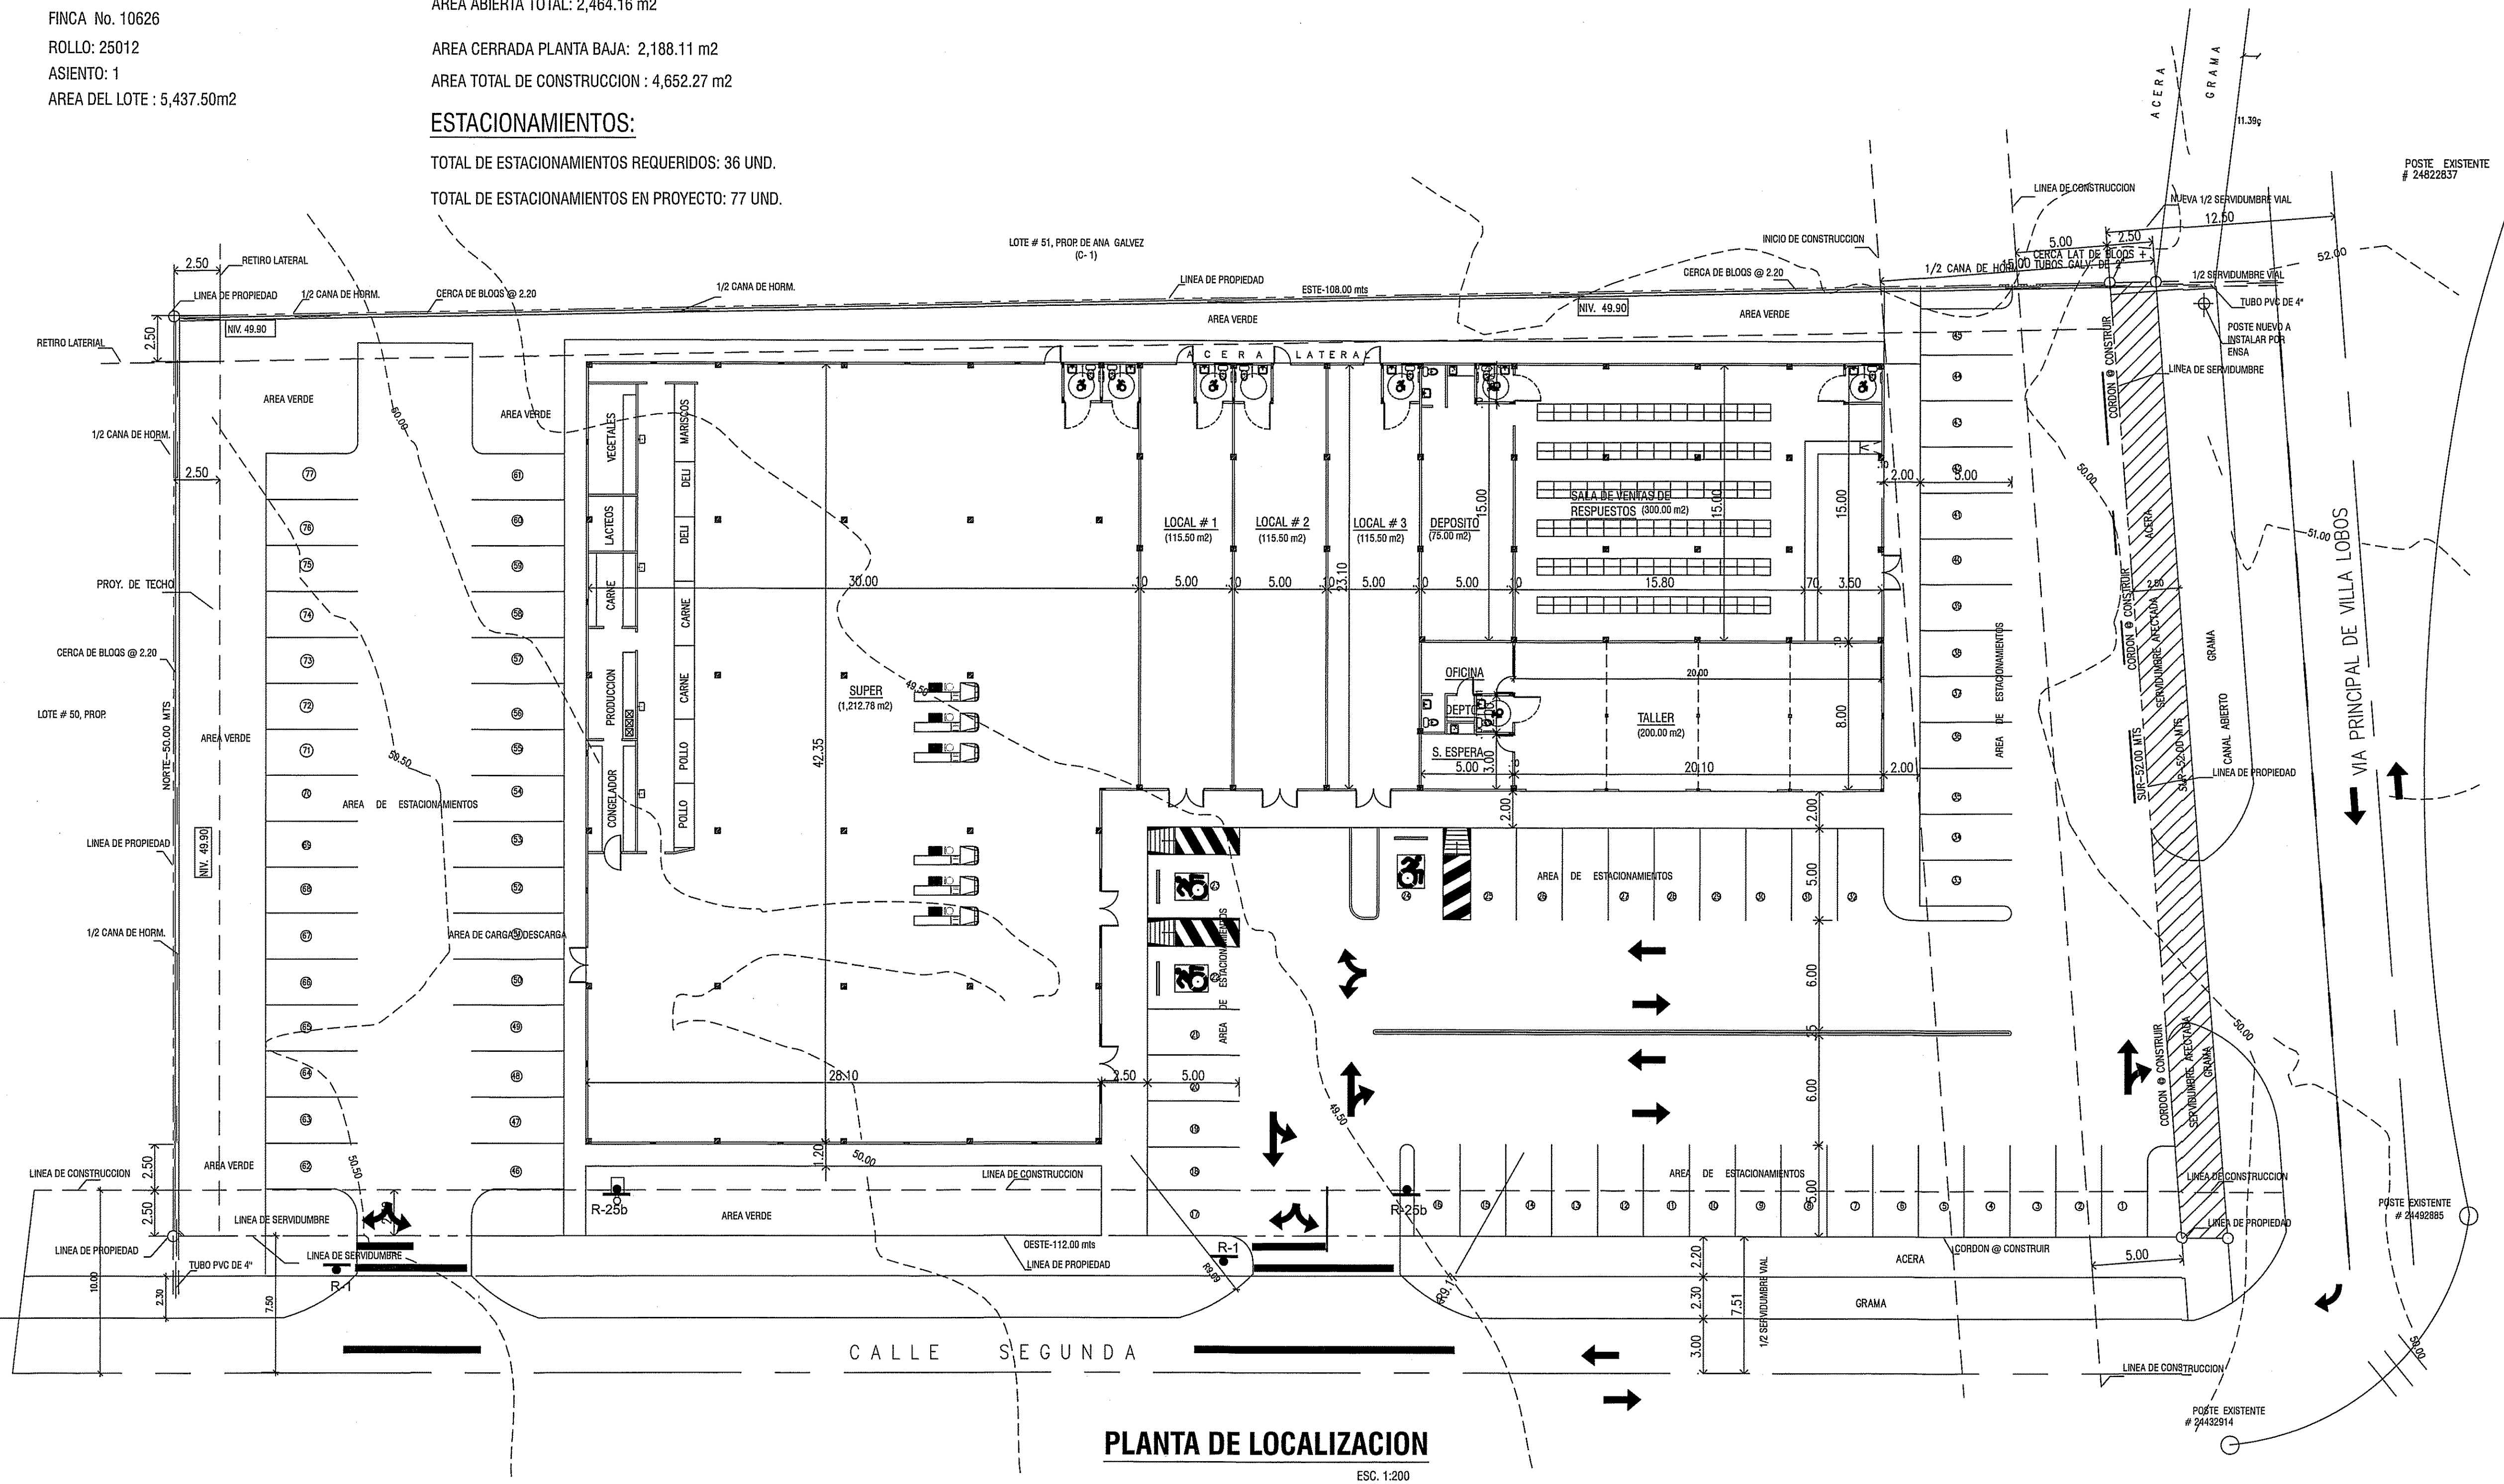

JUDICACION REGIONAL ^{5/2}

CARLOS MONTENEGRO G.
ARQUITECTOS

PROYECTO: LOCALES COMERCIALES
(BARRIALES) "PLAZA VILLALOBOS"
PROPIEDAD: INVERSIONES, Fi.C. CORP., S. A.

UBICACION: CALLE PRINC, DE VILLA LOBOS CORR. PEDREGAL, DISTR. DE PANAMA

ARQUITECTURA: R. E. M	SISTEMAS SANITARIO: TEC. PLUM. LOMBARDO	ELECTRICIDAD: ING. V. CORREA	DIBUJO:
ESTRUCTURA: ING. O. PAZ	ELECTROMECHANICA: ING. V. CORREA	SISTEMAS ESPECIALES: ING. V. CORREA	REVISION:

DIRECTOR DE OBRAS MUNICIPALES

01	DE:	
----	-----	--