


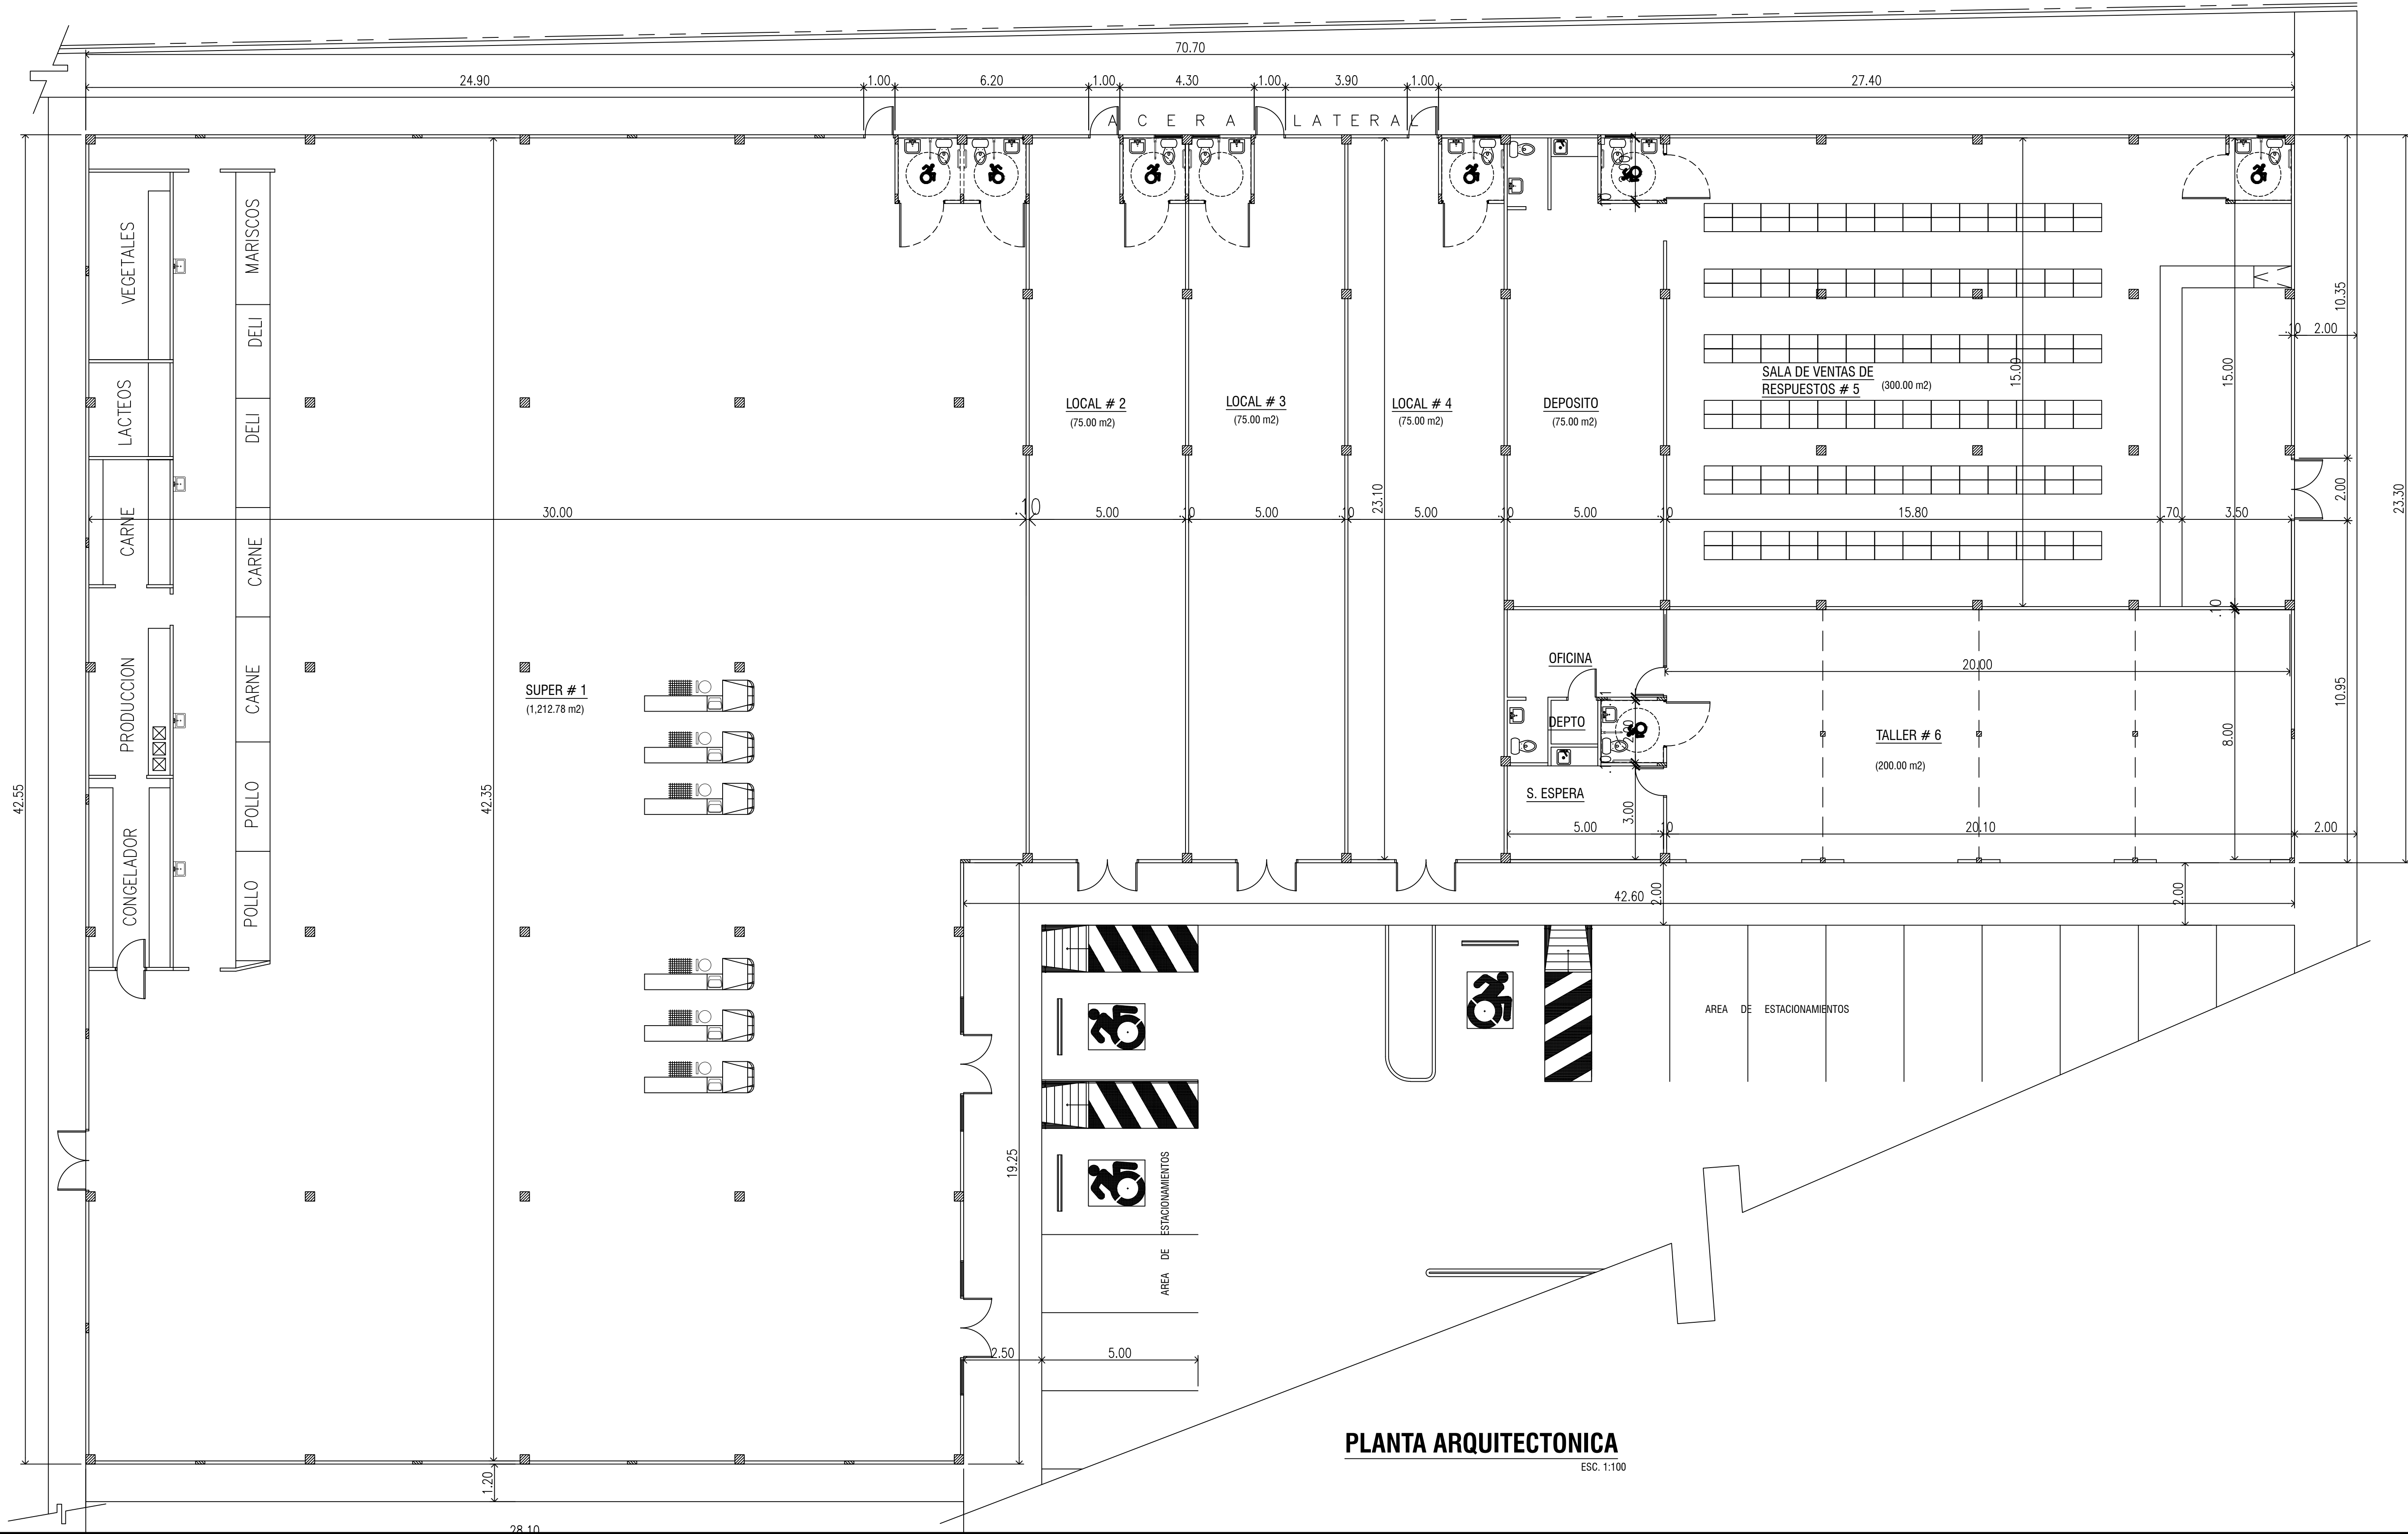

PLANTA ARQUITECTONICA

ESC. 1:100

CARLOS MONTENEGRO G.
ARQUITECTOS

PROYECTO: LOCALES COMERCIALES
(BARRIALES) "PLAZA VILLALOBOS"

PROPIEDAD: INVERSIONES, F.I.C. CORP., S. A.

UBICACION: CALLE PRINC. DE VILLA LOBOS CORRO. PEDREGAL, DISTR. DE PANAMA

ARQUITECTURA: R. E. M.	SISTEMAS SANITARIOS: ING. V. CORREA	ELECTRICIDAD: ING. V. CORREA	DIBUJO: ING. V. CORREA
ESTRUCTURA: ING. O. PAZ	ELECTROMECANICA: ING. V. CORREA	SISTEMAS ESPECIALES: ING. V. CORREA	REVISION: ING. V. CORREA

DIRECTOR DE OBRAS MUNICIPALES

01

DE: