



ELEVACIÓN SUR

ESCALA 1:100

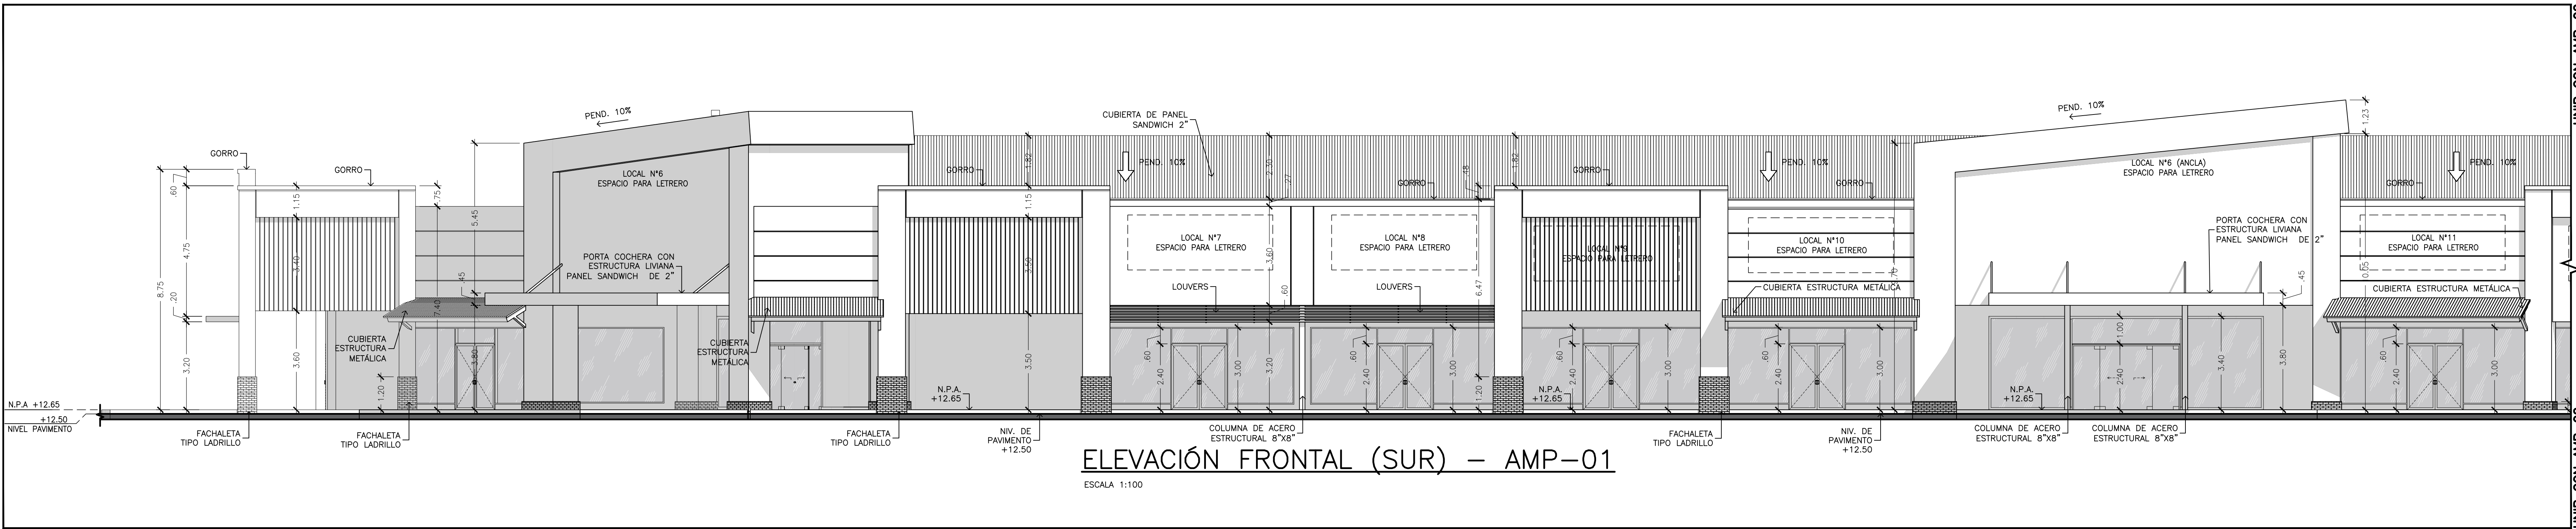


ELEVACIÓN FRONTAL (SUR) – AMP-01

ESCALA 1:100

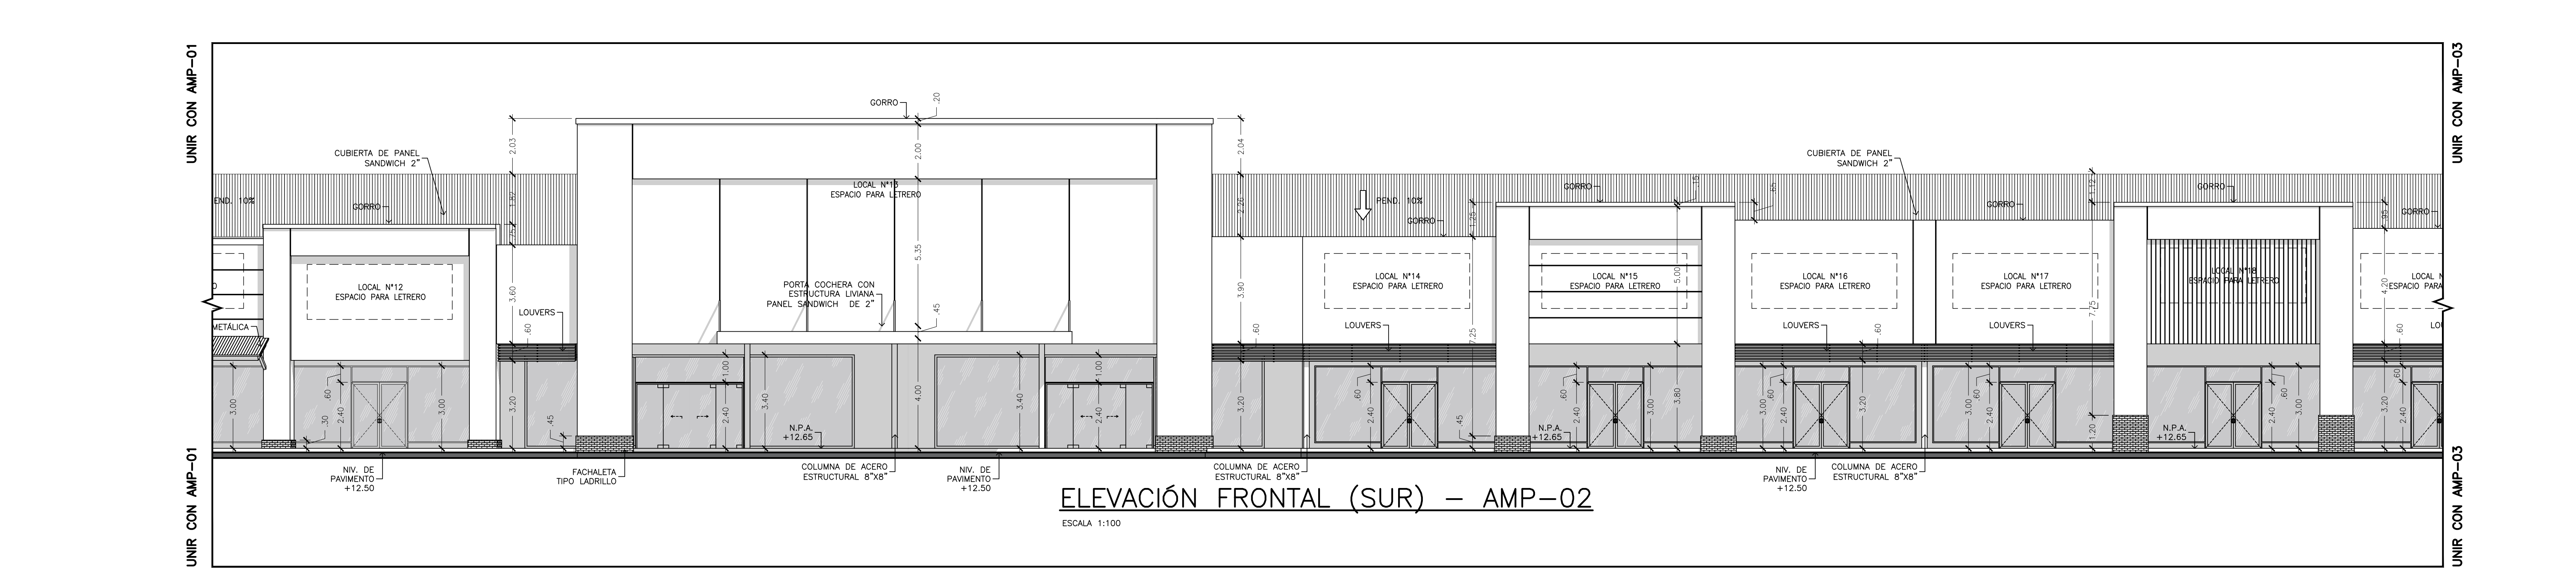

ELEVACIÓN FRONTAL (SUR) – AMP-02

ESCALA 1:100

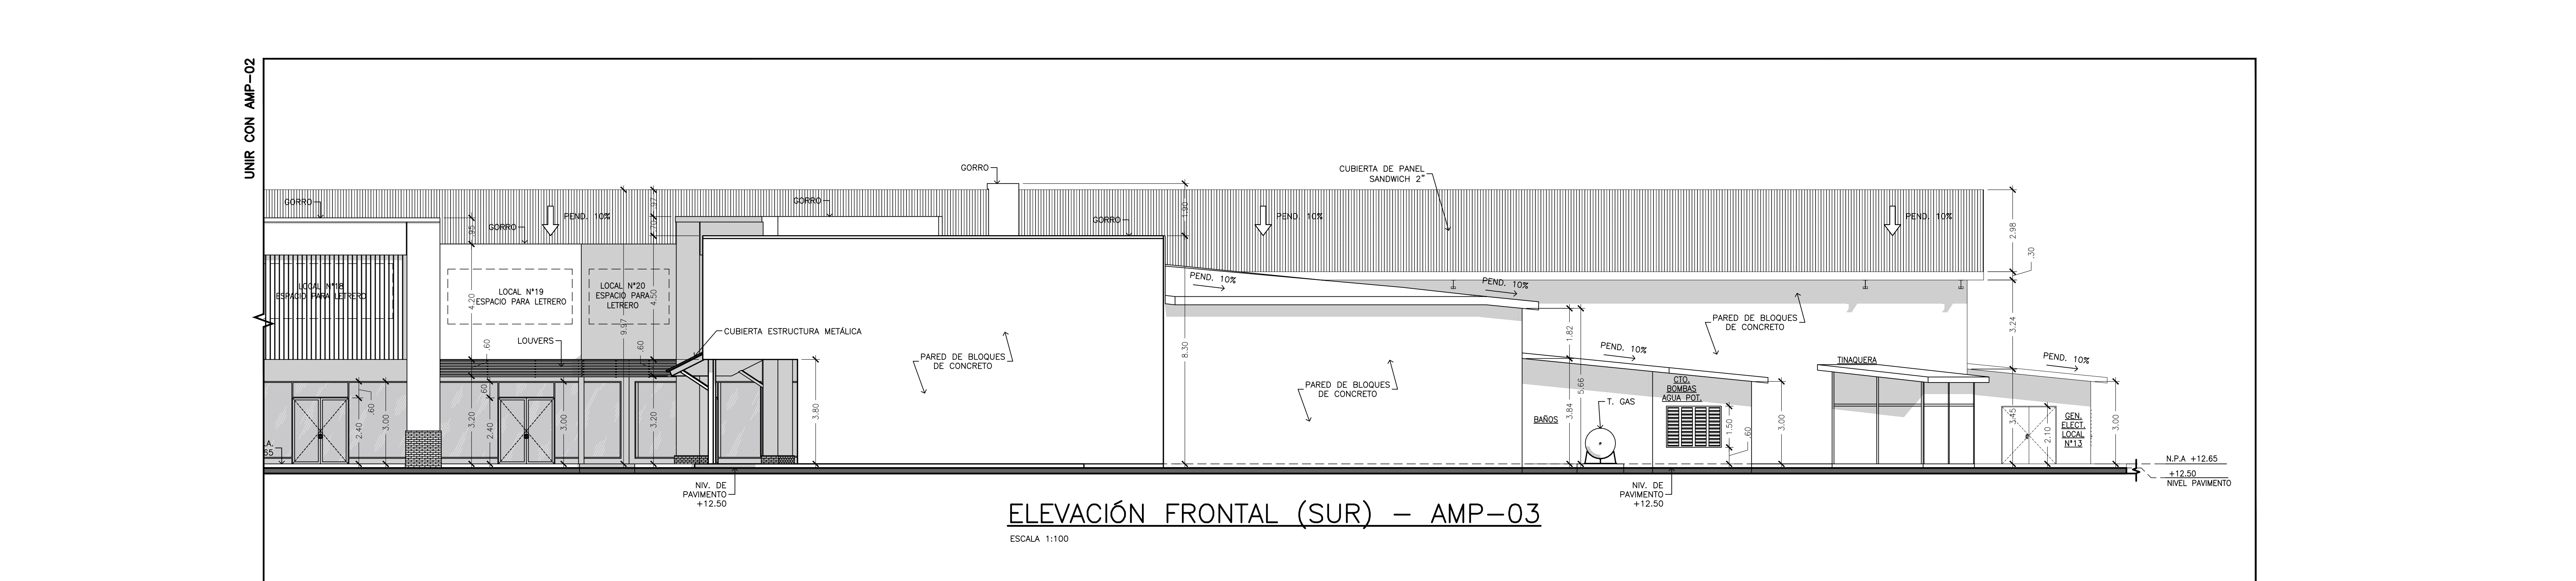

ELEVACIÓN FRONTAL (SUR) – AMP-03

ESCALA 1:100

ARTE Y DIMENSIONES ARQUITECTOS

Plaza 58 Obispo, Quinto Piso, Oficina 505, Calle 58 y Ave. Ricardo Arango
T(507) 263-2109 F(507) 263-0665 C(507) 6677-3273
artedim@artedim.com www.artedim.com

CENTRO COMERCIAL CMGR LOS PUEBLOS

PROPIETARIO: CMGR LOS PUEBLOS S.A.
UBICACIÓN: AL LADO DEL C.C. LOS PUEBLOS SOBRE LA AVE. DOMINGO DÍAZ, CORREGIMIENTO DE JUAN DÍAZ, DISTRITO DE PANAMÁ.

FECHA: MARZO, 2023
ARQUITECTO: JUAN M. RODRIGUEZ G.
INGENIERO CIVIL:
ING. ELECTRICO:
ING. MECANICO:

DESARROLLO: ARTE Y DIMENSIONES ARQ.

ESCALA: INDICADA

CONTROL DE PROYECTO: # 121

CONTENIDO DE LA HOJA: ELEVACIONES
NOM. A-05

TOTAL HOJAS: 08

APROBADO ING. MUNICIPAL