



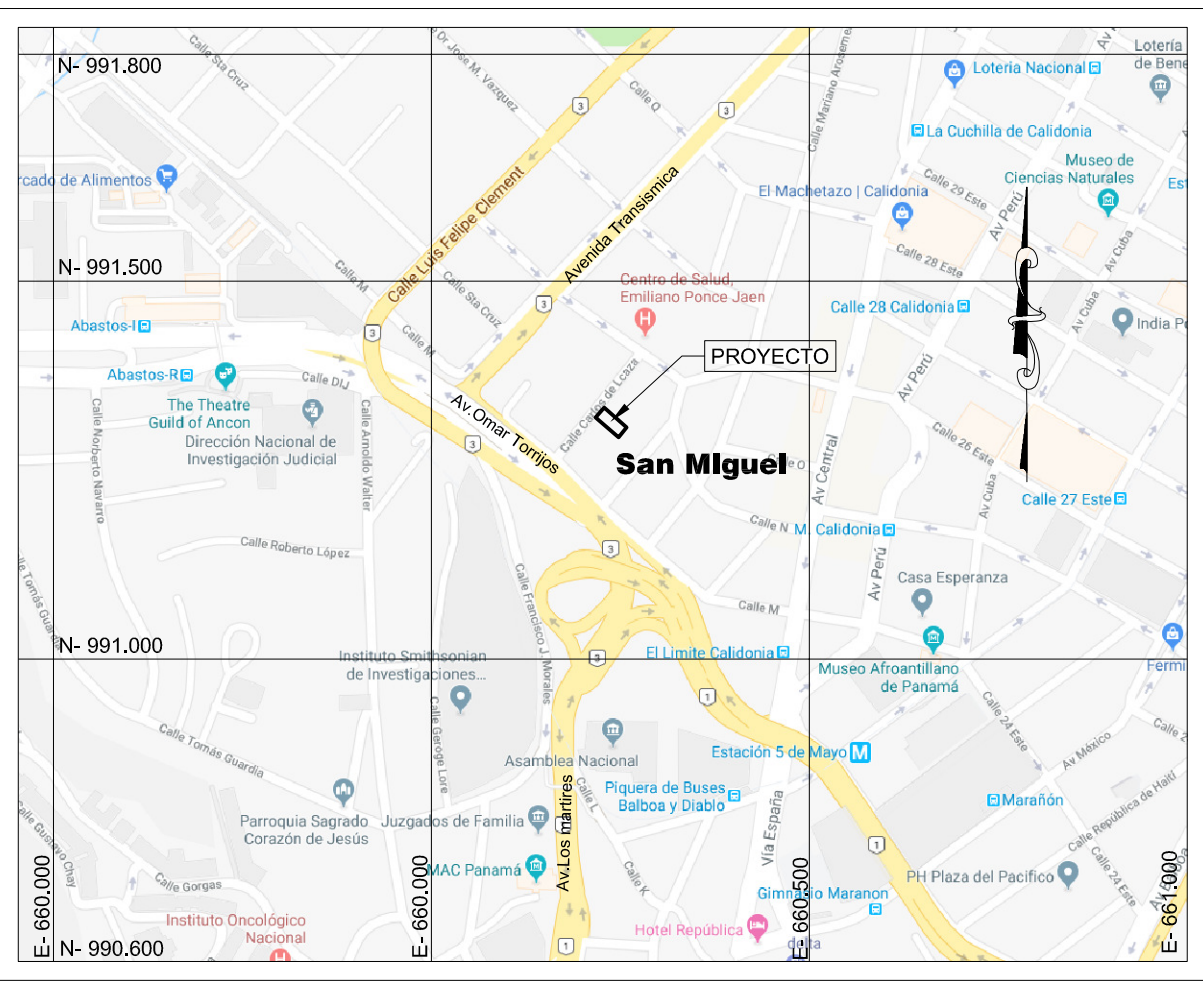


UBICACION REGIONAL

ESC. 1:10,000


ZONIFICACION : RM2	
AREAS DE CONSTRUCCION	
DESGLOSE DE AREAS	
AREA CERRADA	309.46 mts2
COMEDOR	58.82 mts2
BIBLIOTECA	71.06 mts2
PARVULARIO	55.20 mts2
ADMINISTRACION	27.71 mts2
BAÑO MUJERES	3.29 mts2
BAÑO HOMBRRES	5.03 mts2
HALL Y PASILLOS	60.96 mts2
DEPOSITO (futura escalera)	10.26 mts2
DEPOSITO (Pasillo)	2.07 mts2
DEPOSITO (Bajo Anfiteatro)	15.07 mts2
AREA ABIERTA	80.45 mts2
ANFITEATRO	57.33 mts2
AREA PERGOLADA FRENTE + JARDINERA	10.37 mts2
AREA PERGOLADA POSTERIOR	12.74 mts2
AREAS GENERALES	20.05 mts2
TINAQUERA	1.56 mts2
PAVIMENTO DE ACCESO FRONTAL	11.87 mts2
PAVIMENTO DE ACCESO POSTERIOR	6.62 mts2
TOTAL CONSTRUCCION	409.9602
EXTERIORES	
CAMINERIAS EXTERNAS	322.29 mts2
AREAS VERDES	103.92 mts2
AREAS VERDES	199.98 mts2
CUNETAS PLUVIALES	18.38 mts2

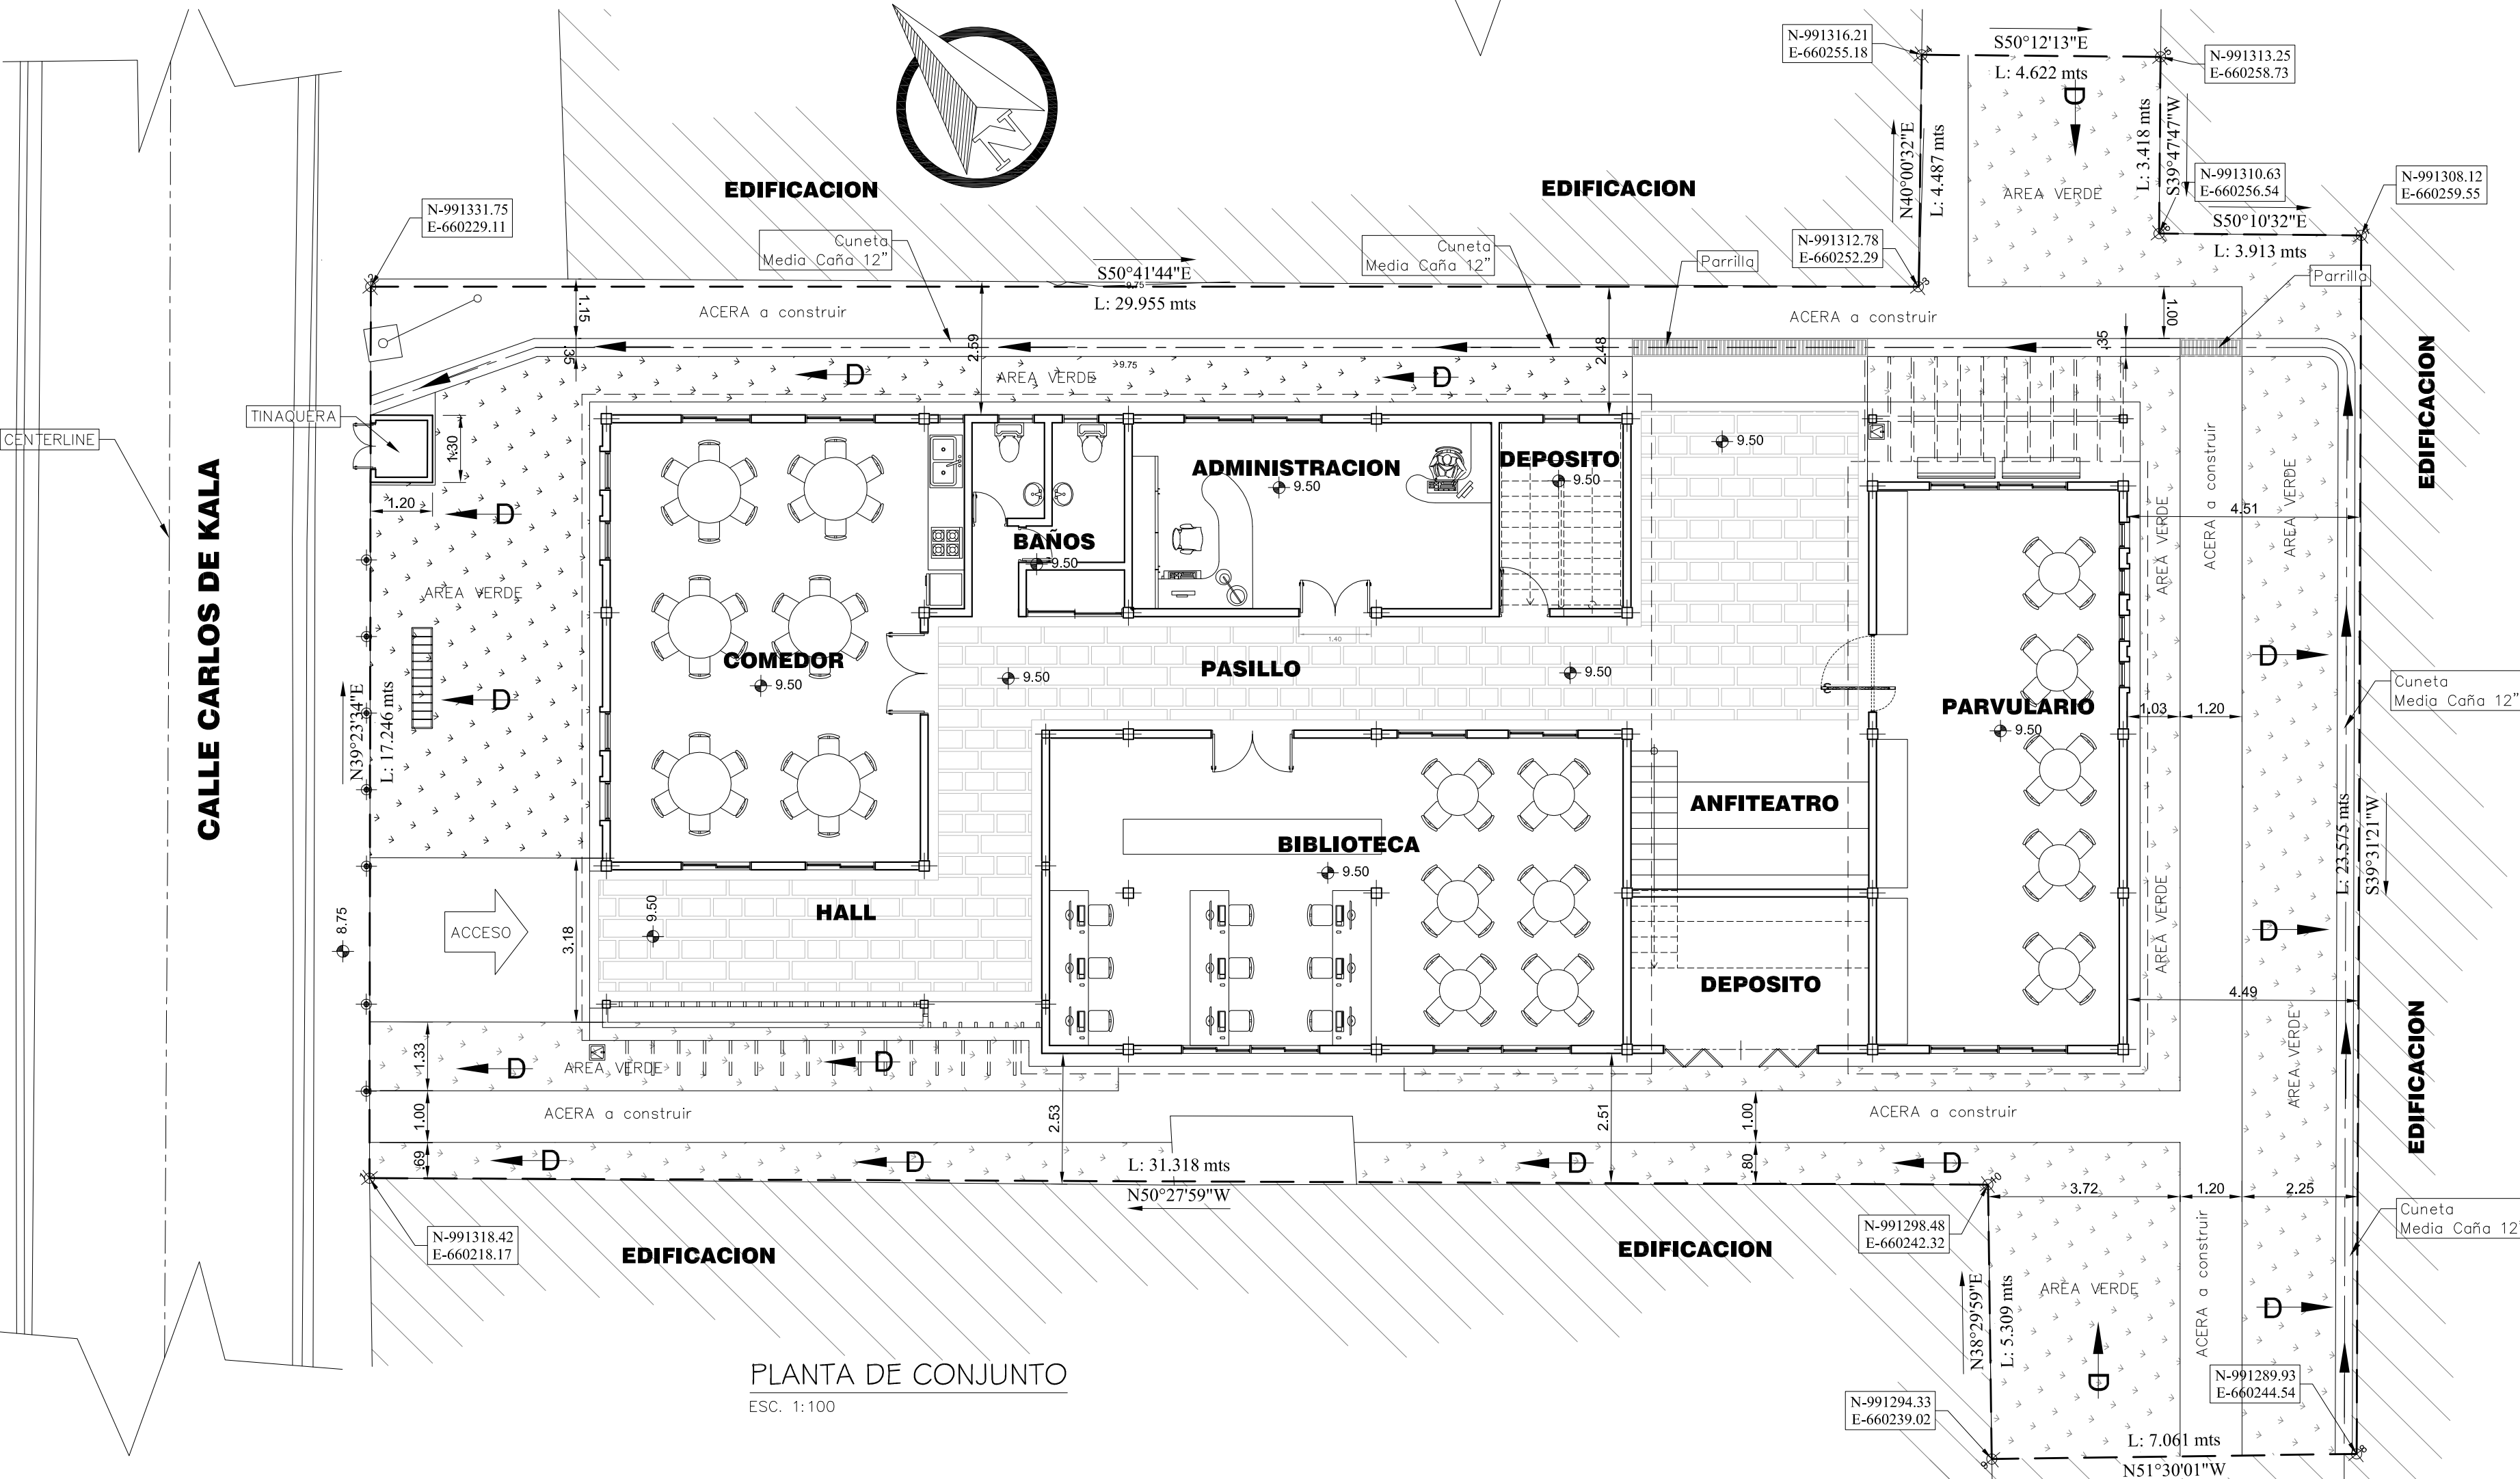


PLANTA DE CONJUNTO
ESC. 1:100

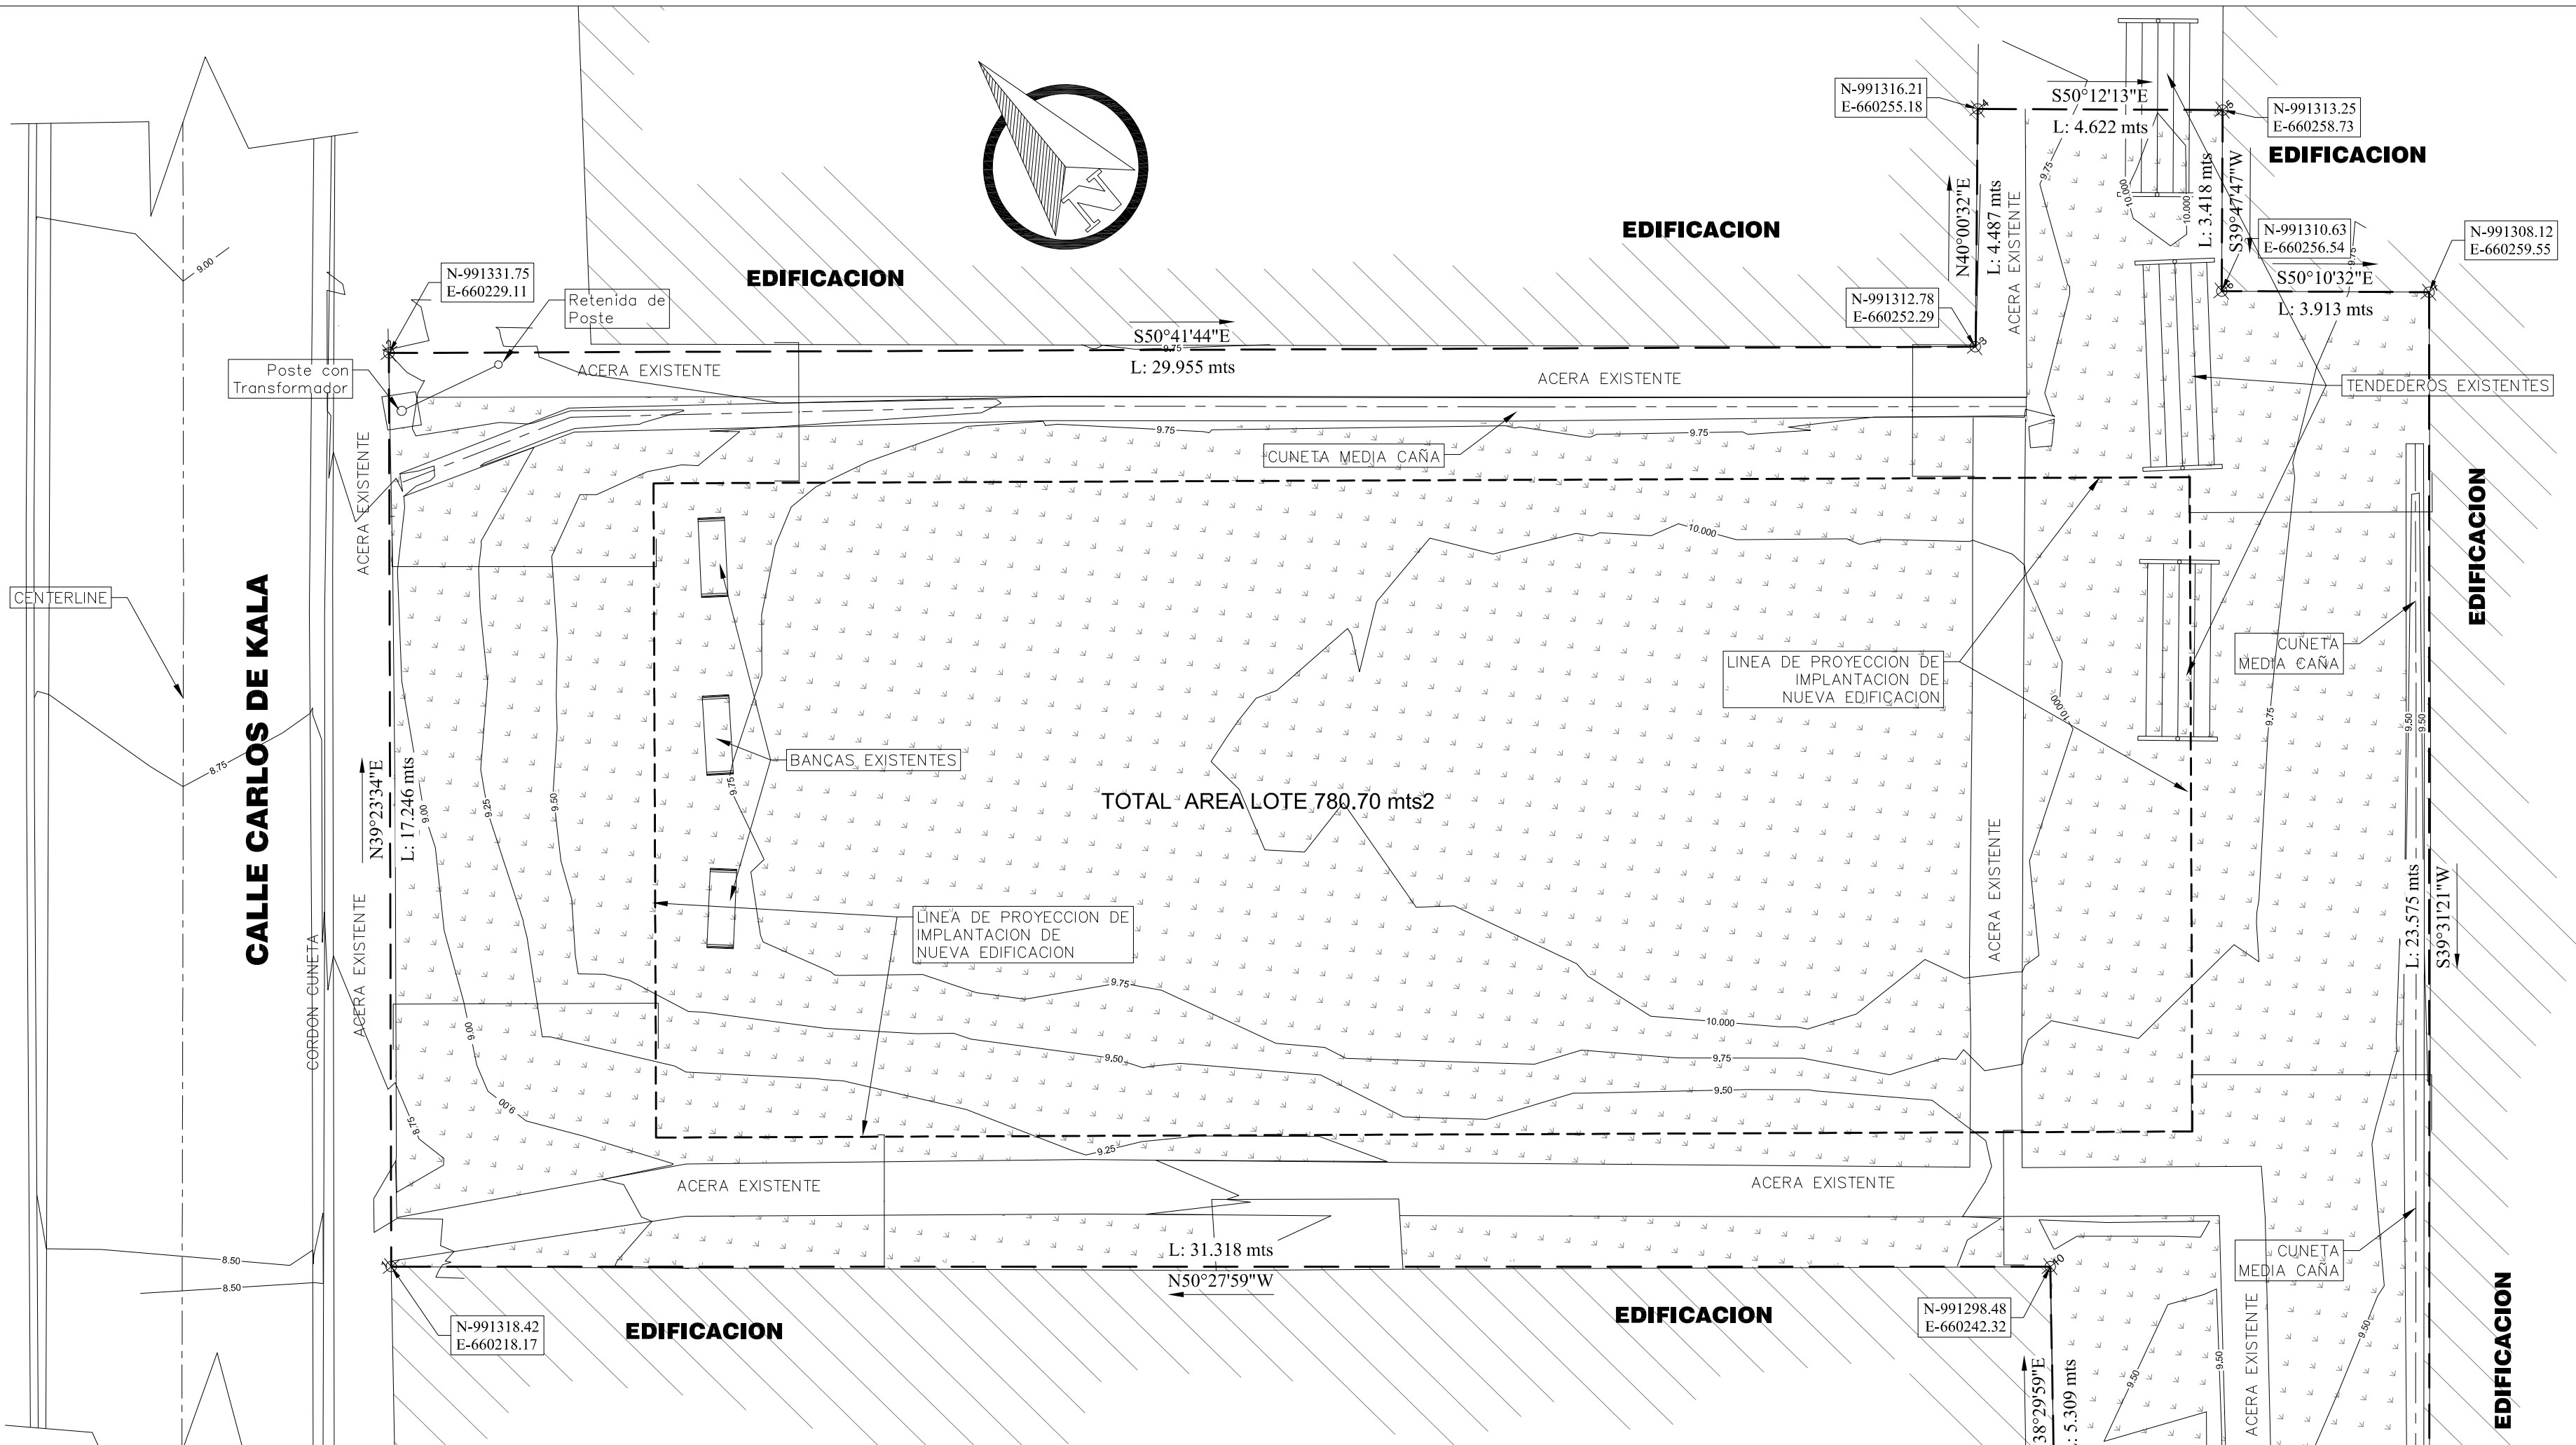

PLANTA DE TOPOGRAFIA ACTUAL
ESC. 1:100

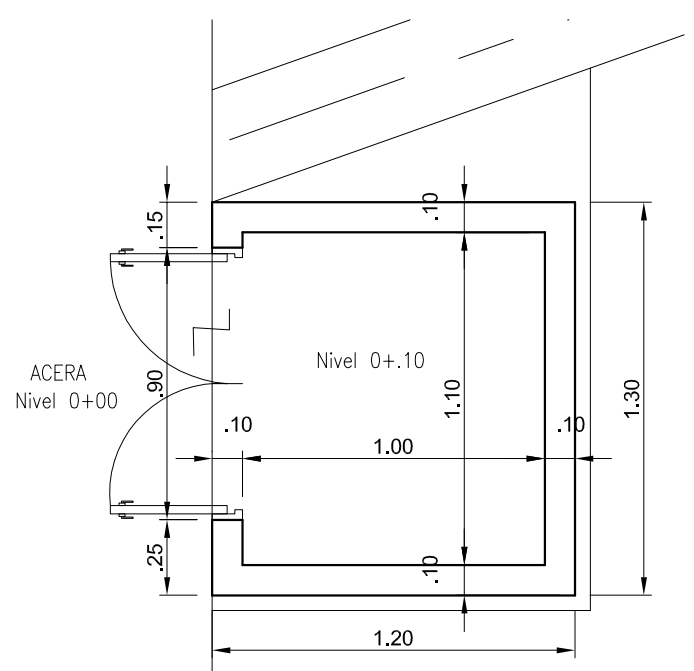

TINAQUERA-PLANTA
ESC. 1:25

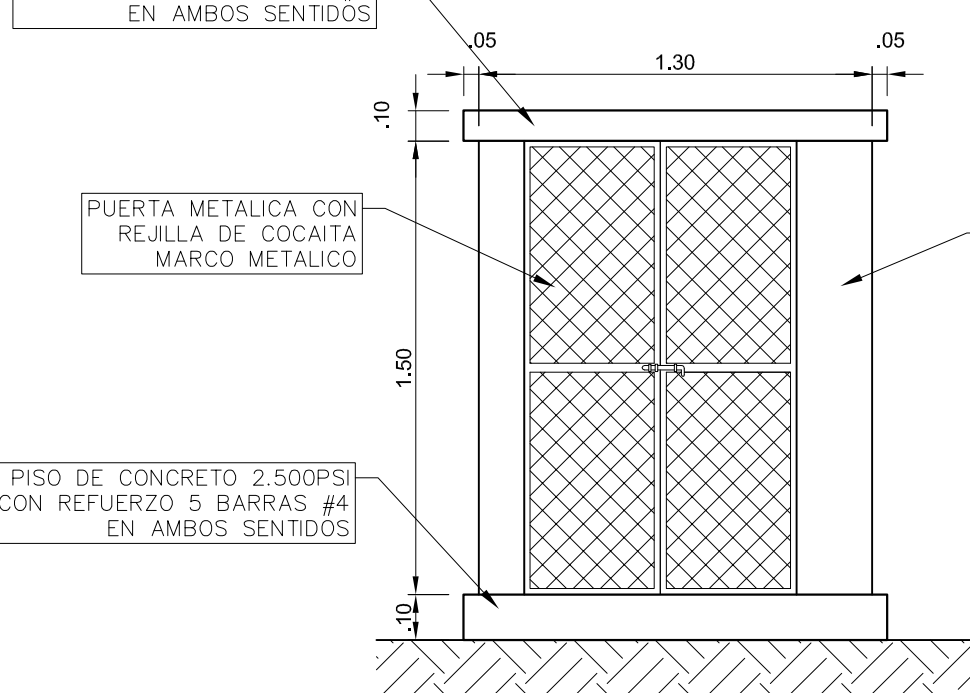

TINAQUERA-ALZADO FRONTAL
ESC. 1:25

NOTAS GENERALES

1. LAS MEDIDAS INDICADAS RIGEN SOBRE LA ESCALA DE LOS DIBUJOS.
2. EL CONTRATISTA GENERAL ES RESPONSABLE POR VERIFICAR & CONFIRMAR TODAS LAS DIMENSIONES EN SITIO Y DEBERA COMUNICAR A NUESTRAS OFICINAS INMEDIATAMENTE DE CUALQUIERA DISCREPANCIAS ANTES DE PROCEDIR CON EL TRABAJO PARA ASI RECIBIR INSTRUCCIONES AL RESPECTO.
3. EL CONTRATISTA GENERAL ES RESPONSABLE POR COORDINAR LOS TRABAJOS Y EL DE LOS SUBCONTRATISTAS: VERIFICAR QUE SE ACOJAN A LAS NORMAS DE LA INDUSTRIA: MATERIALES Y APLICACION DE PRIMERA.

NOTAS SOBRE TOLERANCIAS

LAS DIMENSIONES EN LOS PLANOS SON EXACTAS Y HAN SIDO PROCESADAS MEDIANTE EL SISTEMA DE DIBUJO "CAD" (DIBUJO ASISTIDO POR COMPUTADORA). POR LO TANTO INDICAN DIGITOS DE DIFÍCIL MANEJO EN CAMPO. POR LO CUAL SE PERMITIRA UNA TOLERANCIA DE 5 CENTIMETROS (.05) EN LAS DIMENSIONES FINALES DE LA OBRA.

REVISIONES		OBSERVACIONES	
Nº	Revisado	D - M - A	Explicacion
01			
02			
03			
04			
05			
06			
07			
08			
09			

SELLOS Y FIRMAS

REPRESENTANTE LEGAL	
NOMBRE: CEDULA Nº	
ALCALDIA DEL MUNICIPIO PANAMA DIRECCION DE OBRAS Y CONSTRUCCIONES "DISEÑO FINAL, DESARROLLO DE PLANOS DE CONSTRUCCION, ESPECIFICACIONES TECNICAS, SUMINISTRO DE MATERIALES, MANO DE OBRA Y CONSTRUCCION DEL CENTRO CULTURAL DEL BARRIO DE SAN MIGUEL" Calle Carlos de Icaza - Sector San Miguel Corregimiento Calidonia - Provincia de Panama	

CONTENIDO	
PLANO GENERAL ARQUITECTURA	
DISEÑO GENERAL: ARQ. LOURDES Y. LA MOTH	FECHA: NOVIEMBRE 2018
REVISION: LYAMCA S.A.	ESCALA: 1:50
DIBUJO: LYAMCA S.A.	ARCHIVO: CCSM-Arquitectura.dwg
PROYECTA Y CONSTRUYE	
MEINCORP	
Nº HOJA EN SERIE A-1	
Nº HOJA EN PROYECTO 2 / 9	