


NOTAS DE ARQUITECTURA

1. CONSULTE HOJA A002 PARA NOTAS GENERALES DE PROYECTO.
2. TODAS LAS NUEVAS PAREDES INTERIORES DEBEN SER TIPO 1.1 AL MENOS SEA INDICADO LO CONTRARIO VER HOJA A002.
3. NOTIFICAR AL ARQUITECTO ANTES DE CORTAR O PERFORAR CUALQUIER ABERTURA EN LOSAS DE PISO.
4. SIGA SOLAMENTE LAS DIMENSIONES ESCRITAS. NO ESCALE DIBUJOS. NOTIFICAR AL ARQUITECTO PARA CLARIFICACIONES DE CUALQUIER INCONSISTENCIA O CONFLICTO EN DIMENSIONES.
5. SE MANTENDRÁ CONTINUIDAD EN LAS ACERAS A TRAVÉS DE RAMPAS CUMPLIENDO CON LA LEY DE EQUIPARACIÓN DE OPORTUNIDADES PARA LAS PERSONAS CON DISCAPACIDAD.

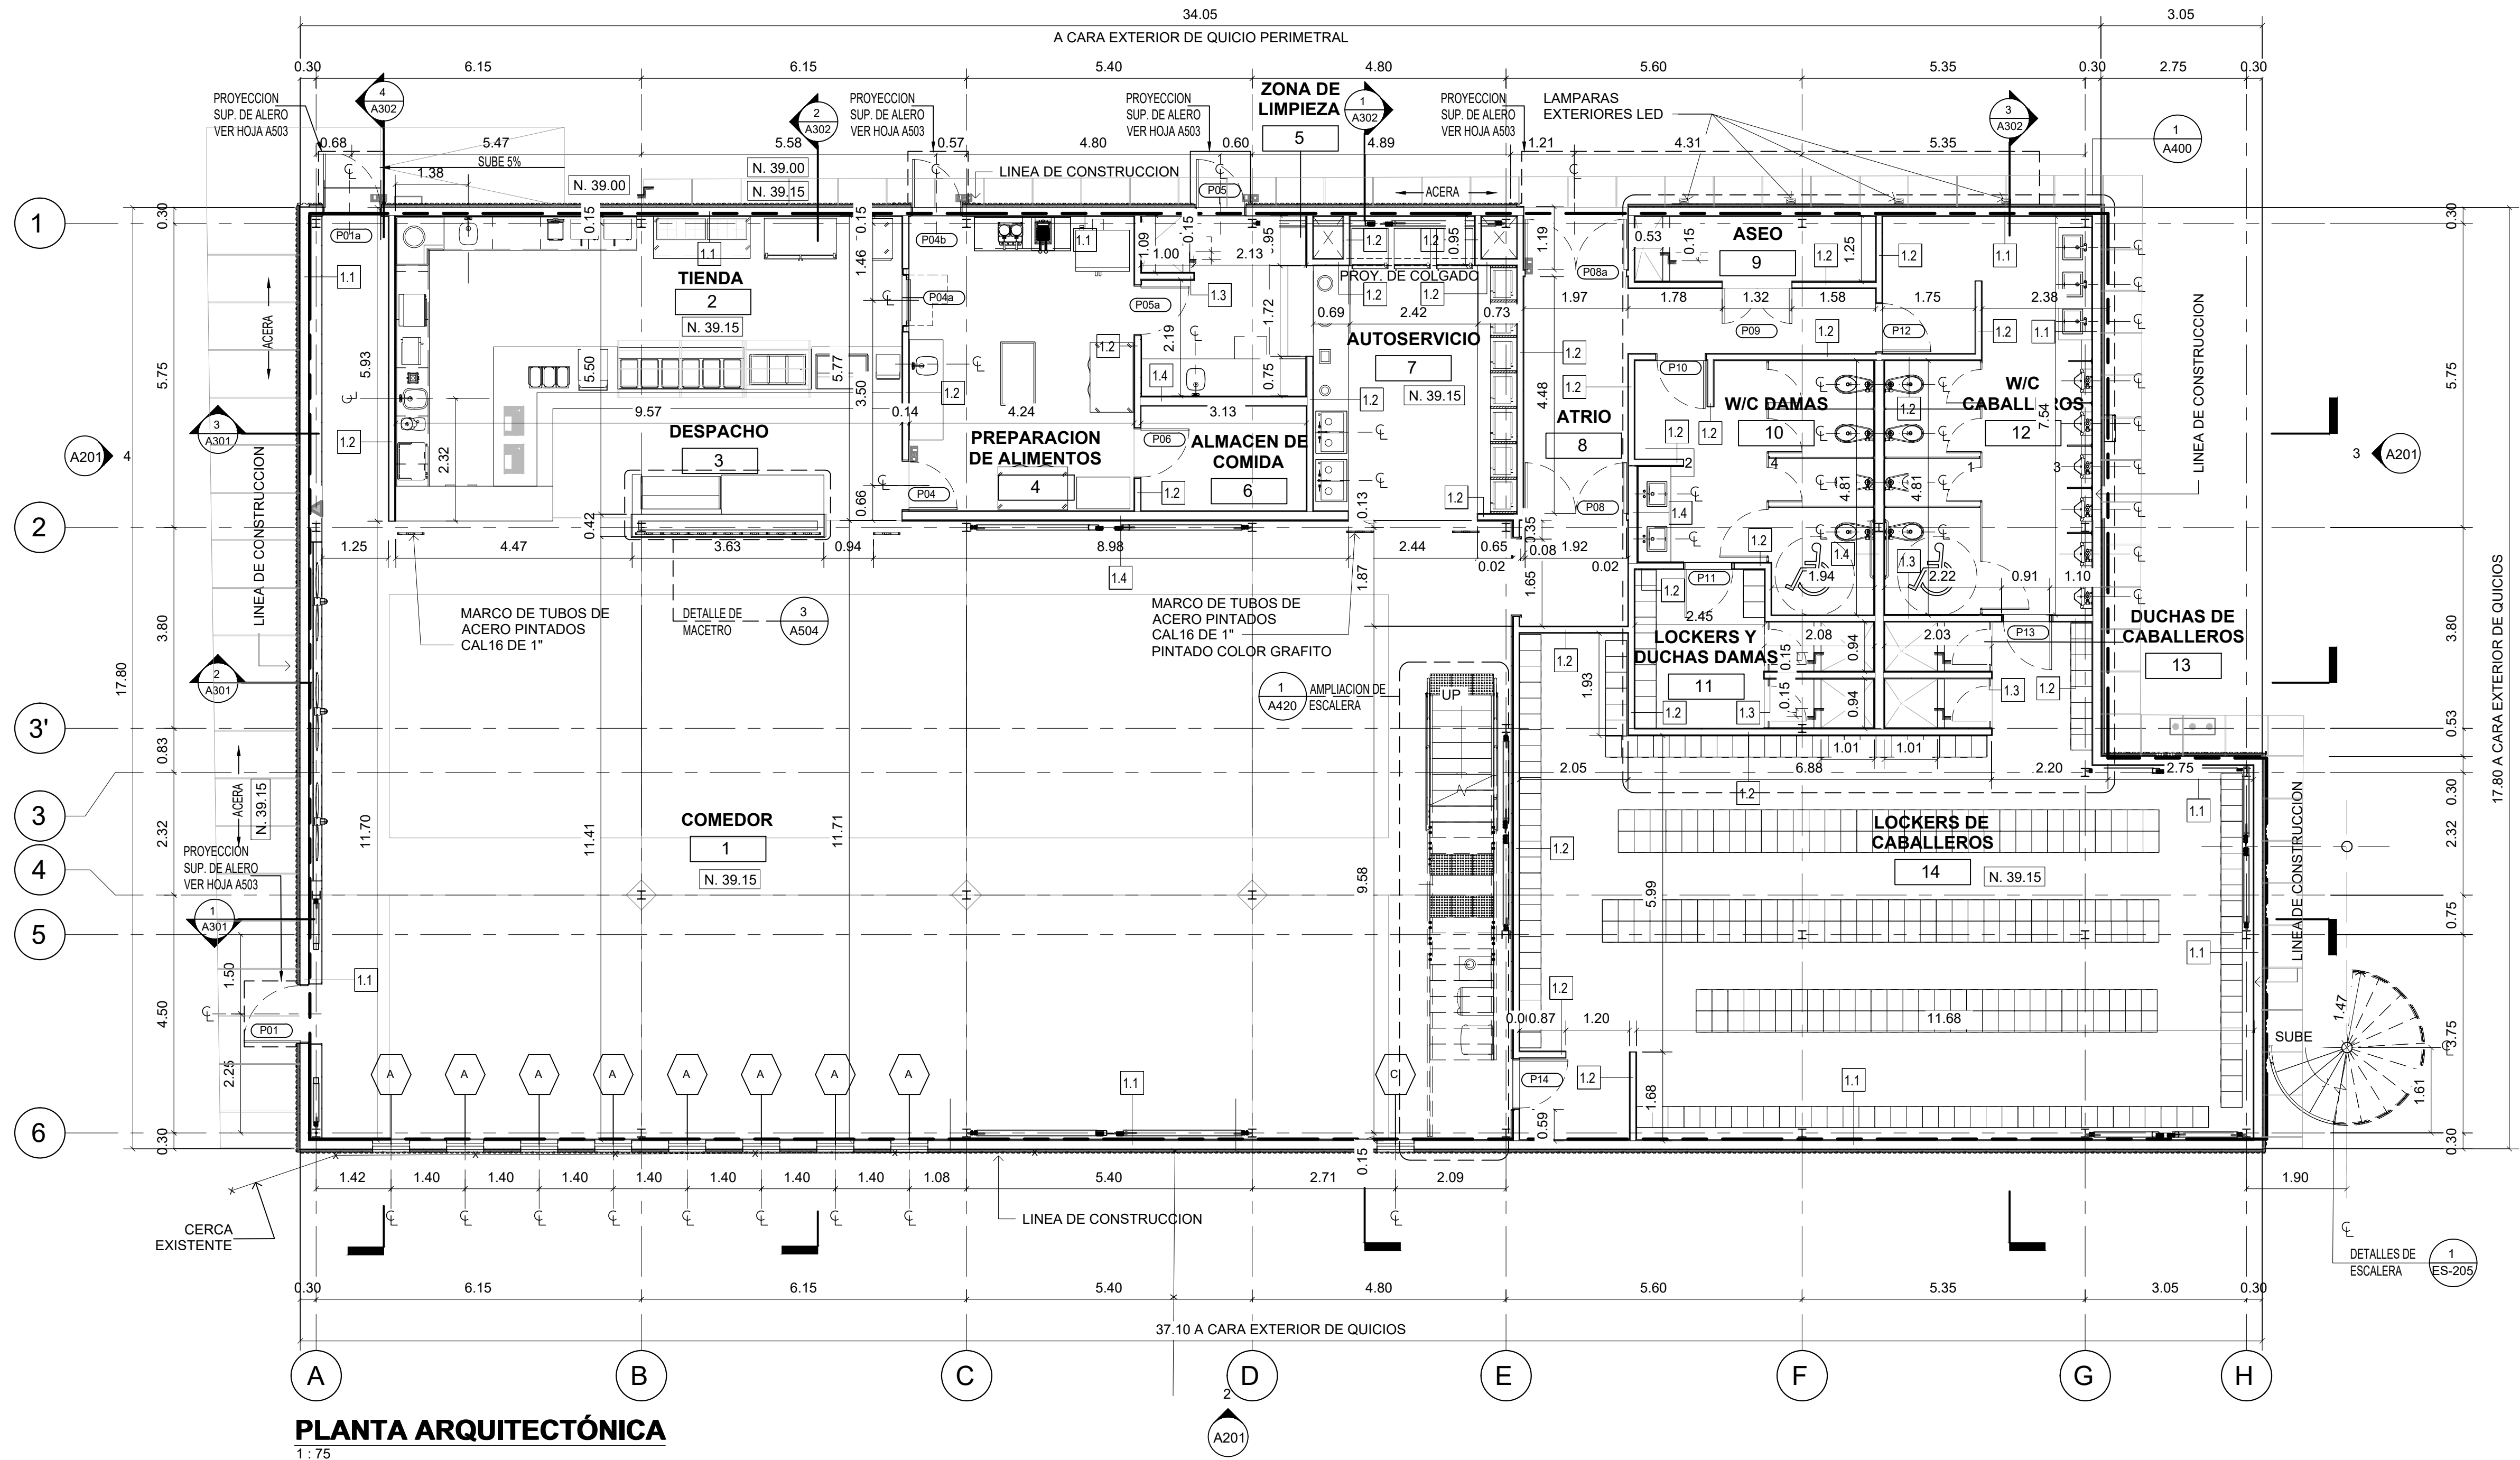

1	DOCUMENTO CONSTRUCTIVO BORRADOR PARA LICITACION	13/07/2022
No.	DESCRIPCION	FECHA

DIRECTOR DE OBRAS Y CONSTRUCCIONES MUNICIPALES

DISEÑO
DIAZ DIAZ & CO., CORP.

DESARROLLO DE PLANOS
DIAZ DIAZ & CO., CORP.

REVISADO
EG

PROYECTO

COPA CAFETERIA

PROPIEDAD

AEROPUERTO INTERNACIONAL DE
TOCUMEN, S.A. / COMPAÑIA PANAMEÑA
AEREA DE AVIACION (COPA)

UBICADO EN

AEROPUERTO INTERNACIONAL DE
TOCUMEN, CORREGIMIENTO DE TOCUMEN,
DISTRITO DE PANAMA, PROVINCIA DE
PANAMA

PLANTA ARQUITECTÓNICA - N000

FECHA

20/07/2020

A102

ESCALA

ENTREGA

HOJA

INDICADA

100%

DE

38

DIAZ DIAZ
ARQUITECTURA