

EL PROMOTOR CORRERA CON LOS COSTOS DE
DE MATERIALES, CONFECCION E INSTALACION
DE TODA LA SENALIZACION PLASMADA EN EL
PLANO.

LA RECOLECCION DE LA BASURA SE REALIZARA DENTRO DE LA PROPIEDAD.

REPUBLICA DE
PANAMA


PROVINCIA : PANAMA.
DISTRITO : PEDREGAL.
CORRES. : PEDREGAL.
LUGAR : PANAMA DE ORO.
FOLIO REAL: 30229700 COD. DE AREA: 7401.

DETALLE DE AREA :

AREA TOTAL DE LOTE
= 1 HAS + 8000.00 MTS².


AREA DE CONSTRUCCION:

AREA CERRADA:	262.30	MTS2.
AREA ABIERTA :	150.30	MTS2 (CANOPY)
AREA PAVIMENTADA PISTA :	946.00	MTS2.
AREA TOTAL DE CONST.:	1358.60	MTS2

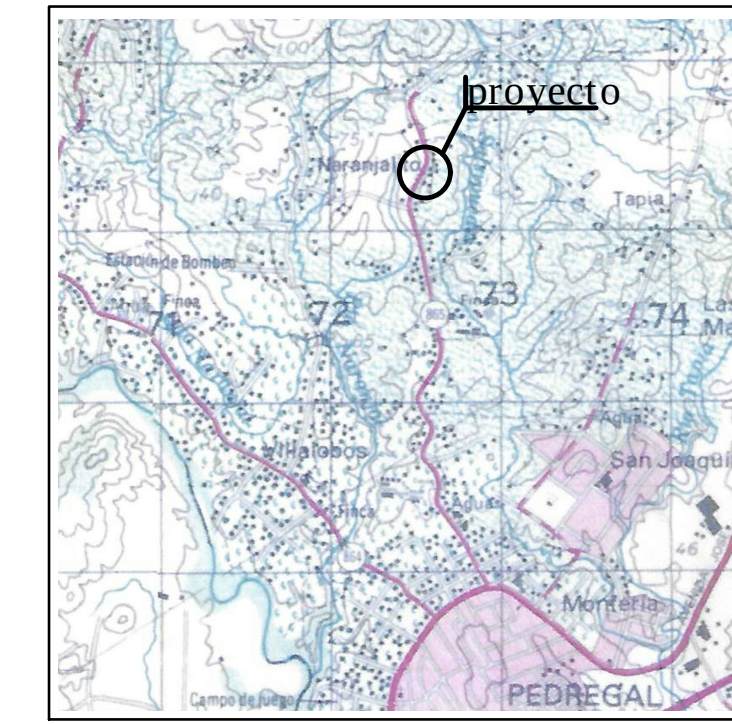


UBICACION REGIONAL
S/ESCALA.

E. M. B. M. & 58
DISEÑO Y CONSTRUCCIONES

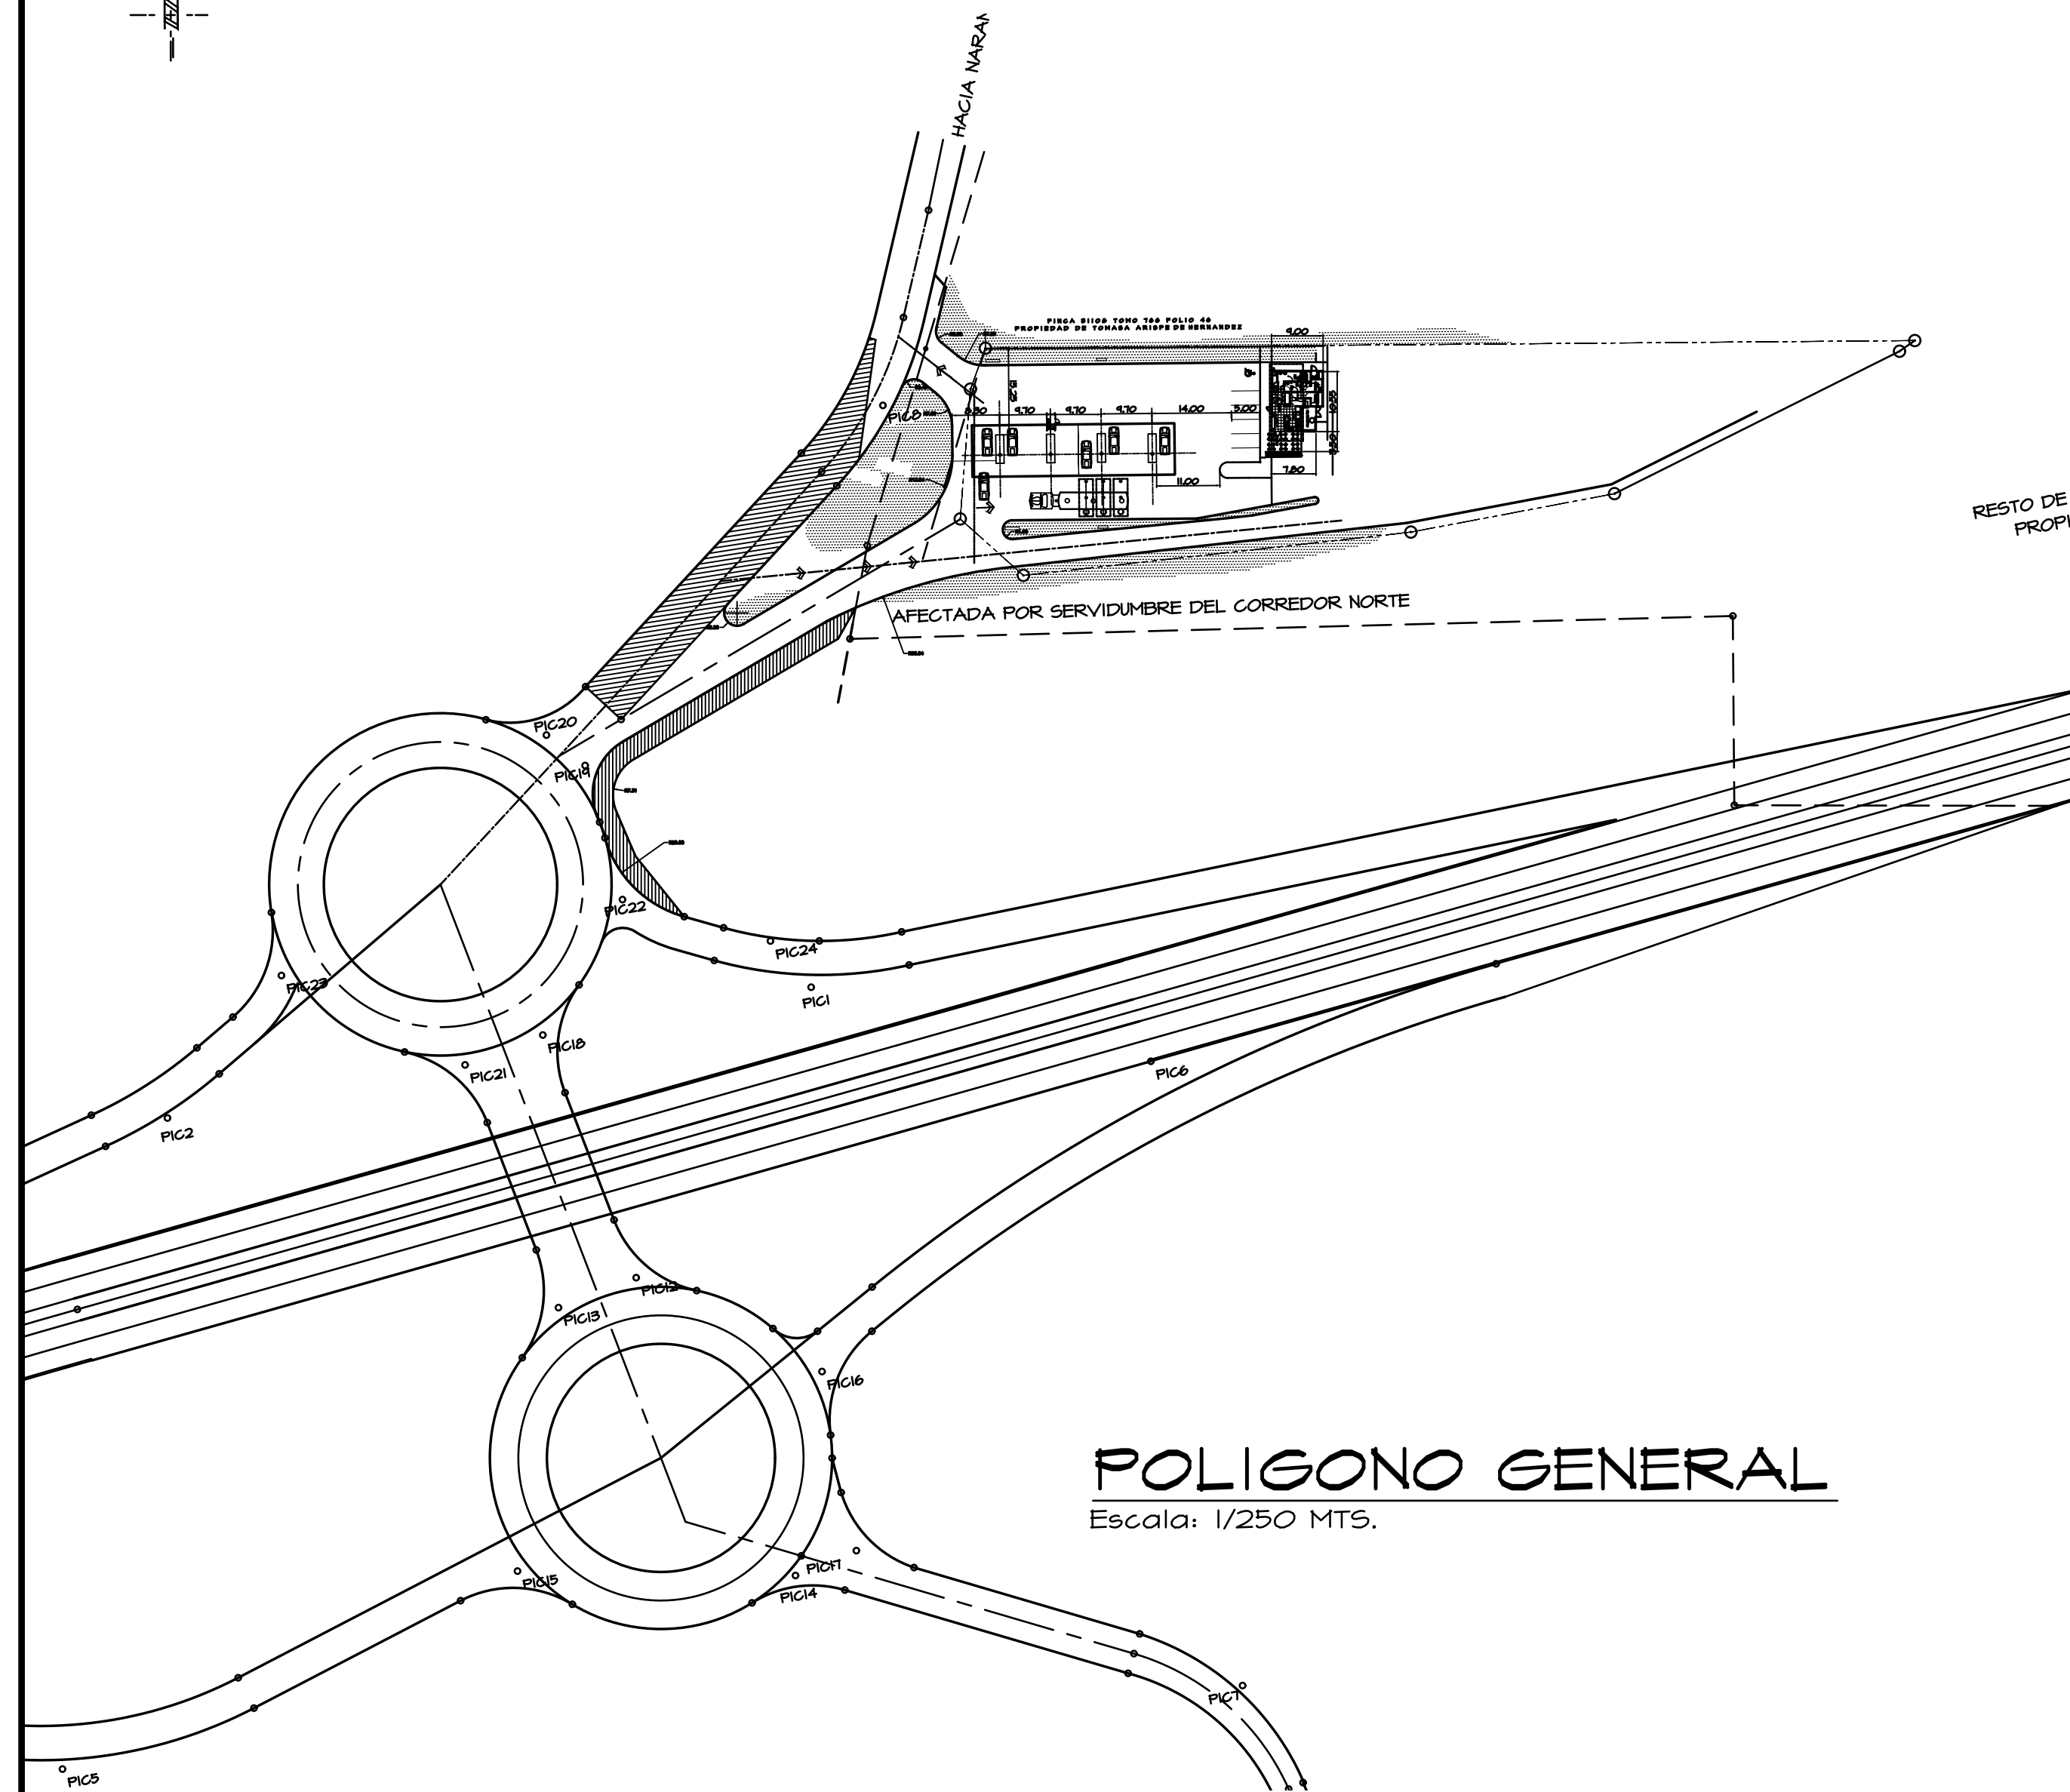


POLIGONO GENERAL

Escala: 1/250 MTs.

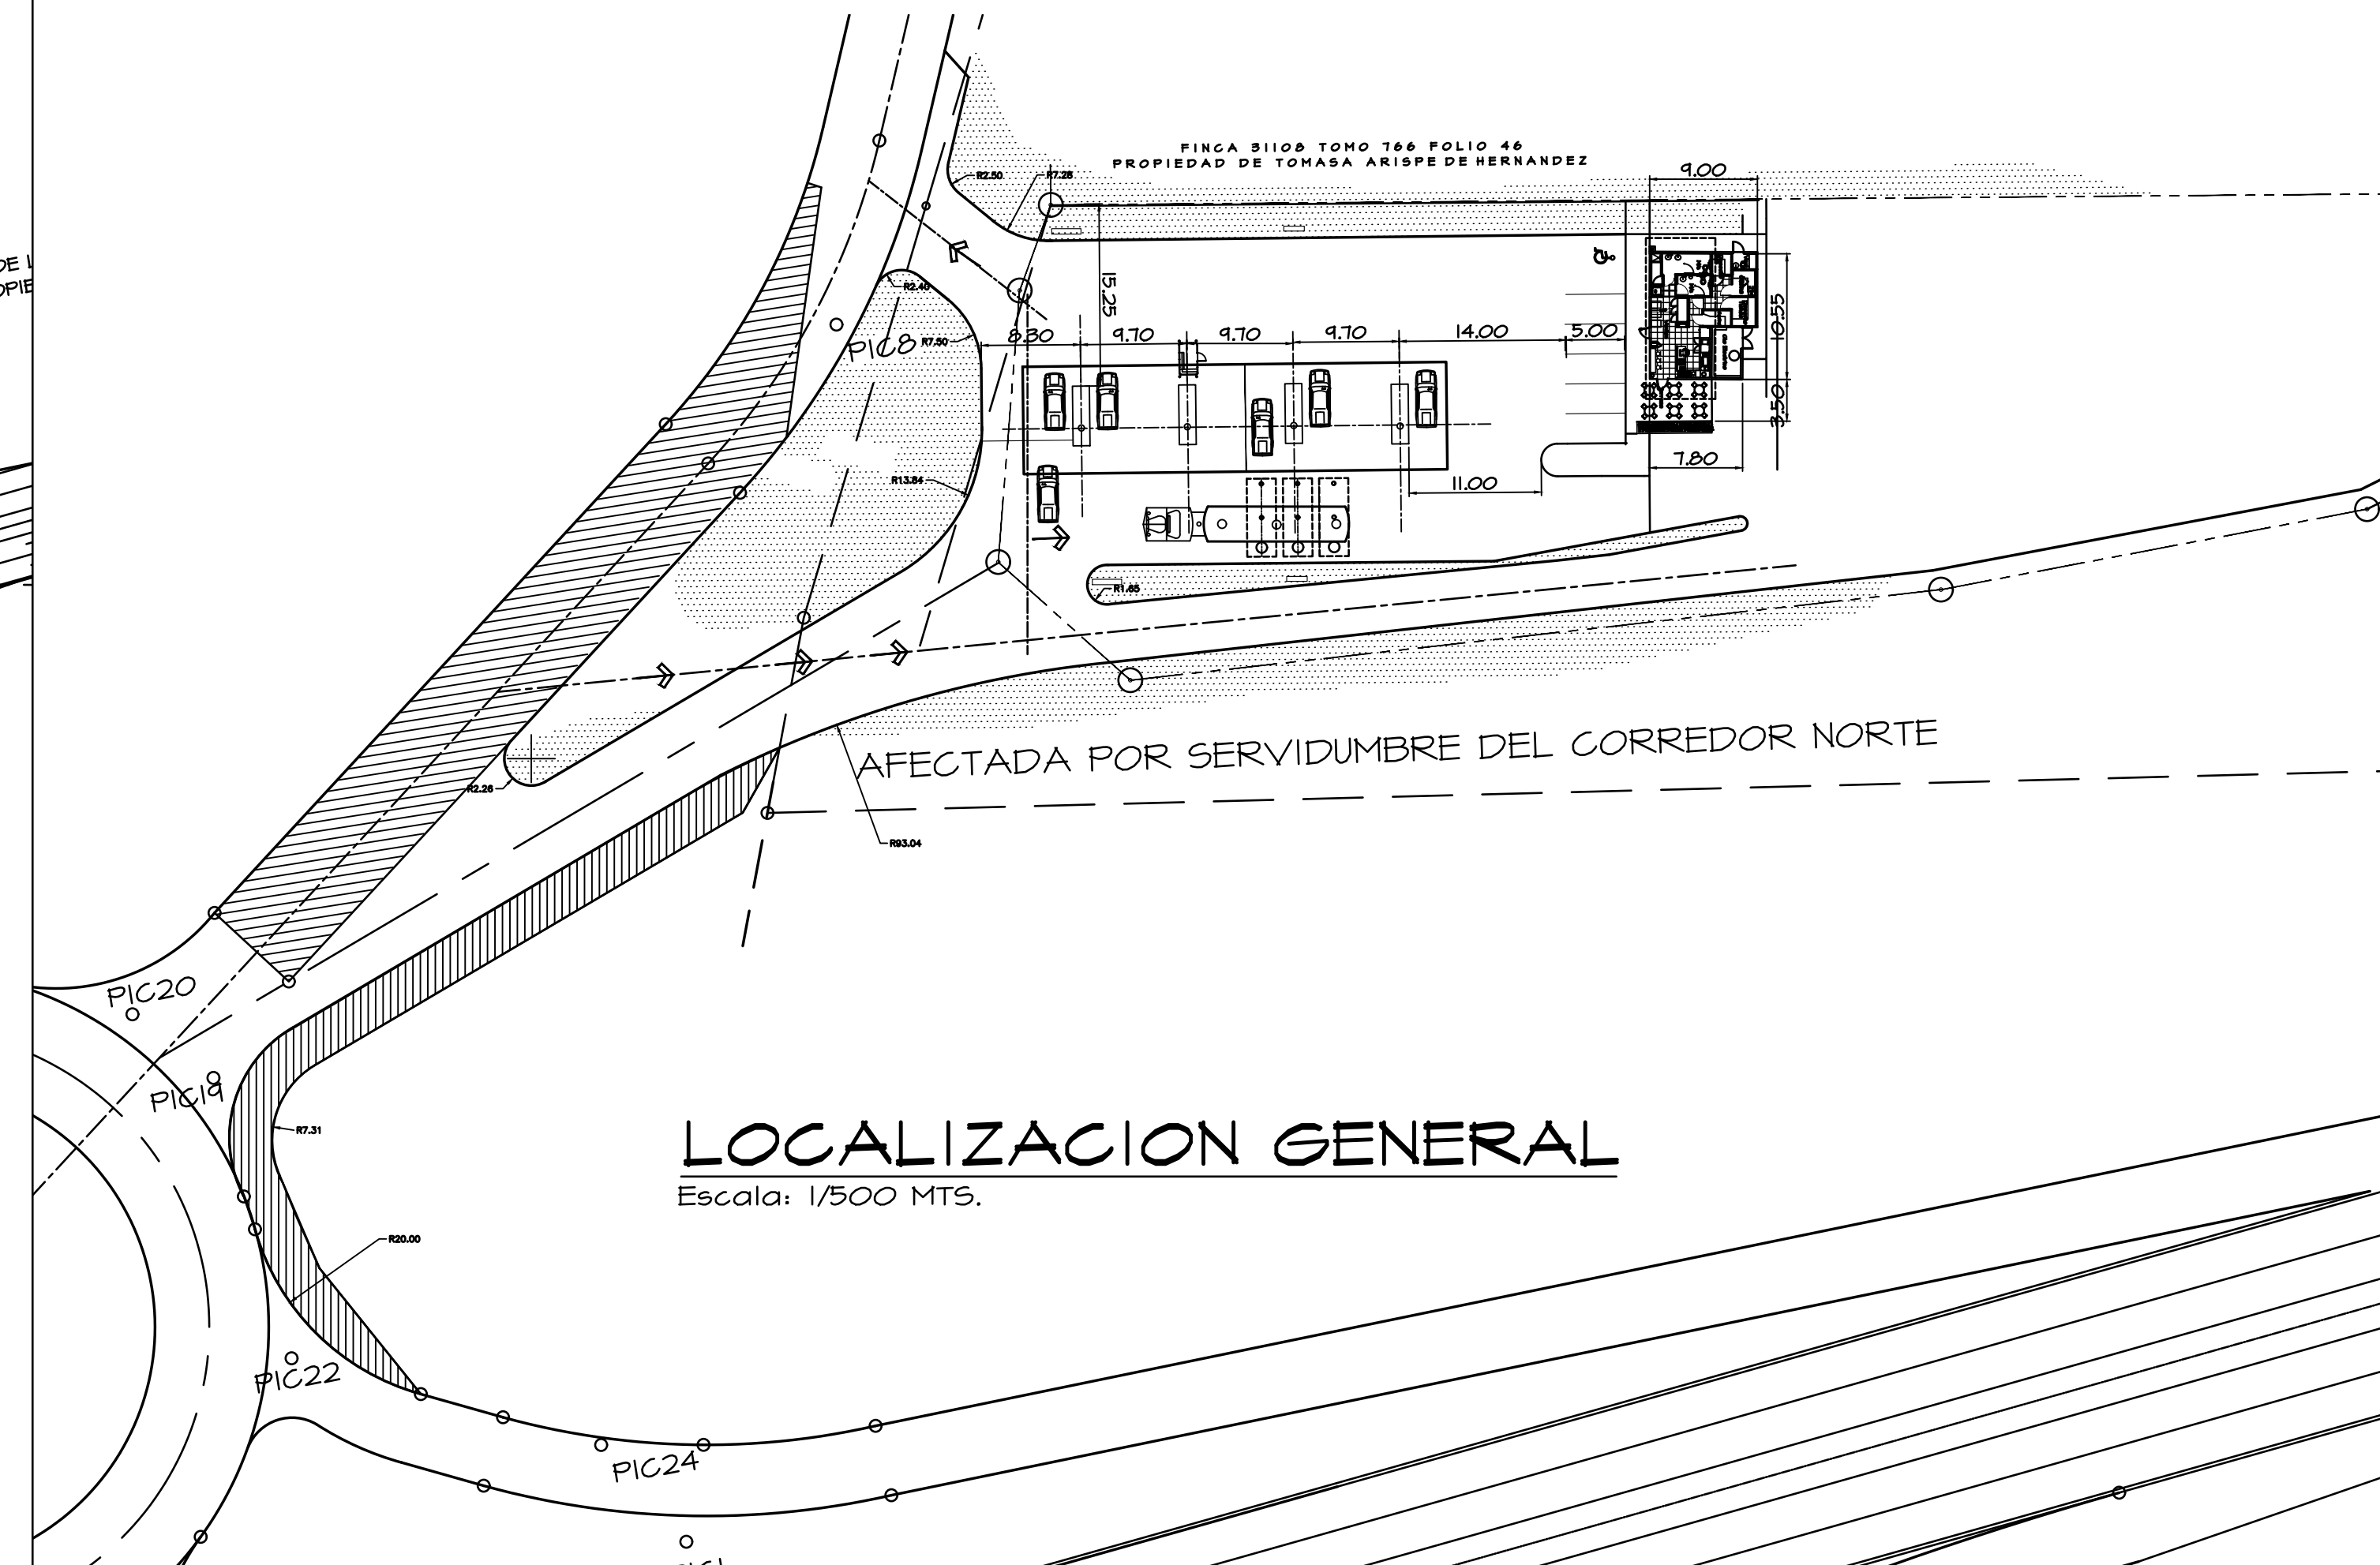

LOCALIZACION GENERAL

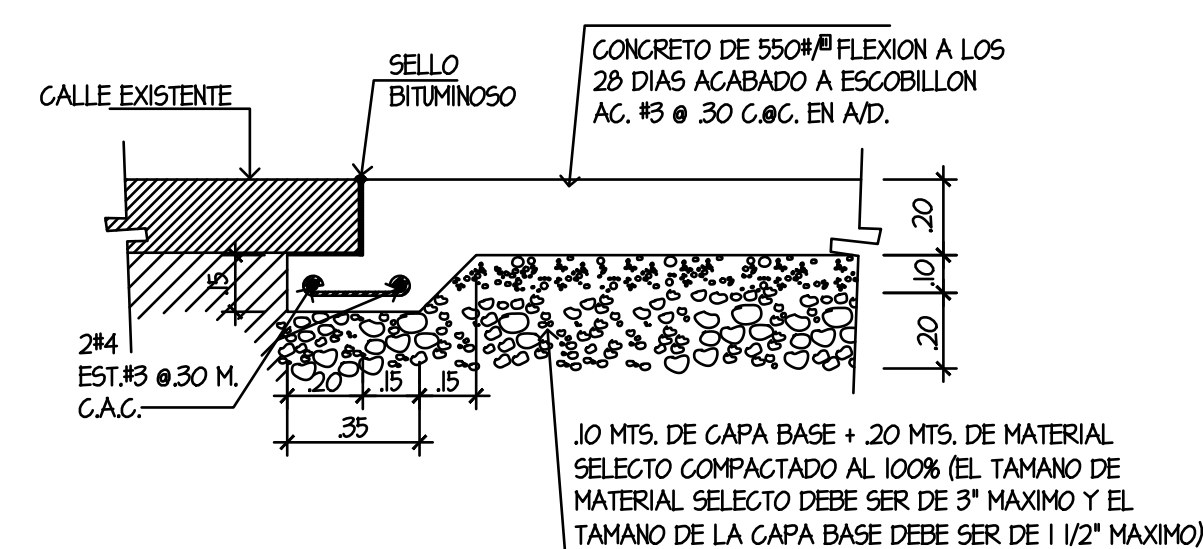


DETALLE


ESCALA 1:20 M.

DETALLE DE EMPALME
DE PAVIMENTO NUEVO
CON EXISTENTE

1
AR-1

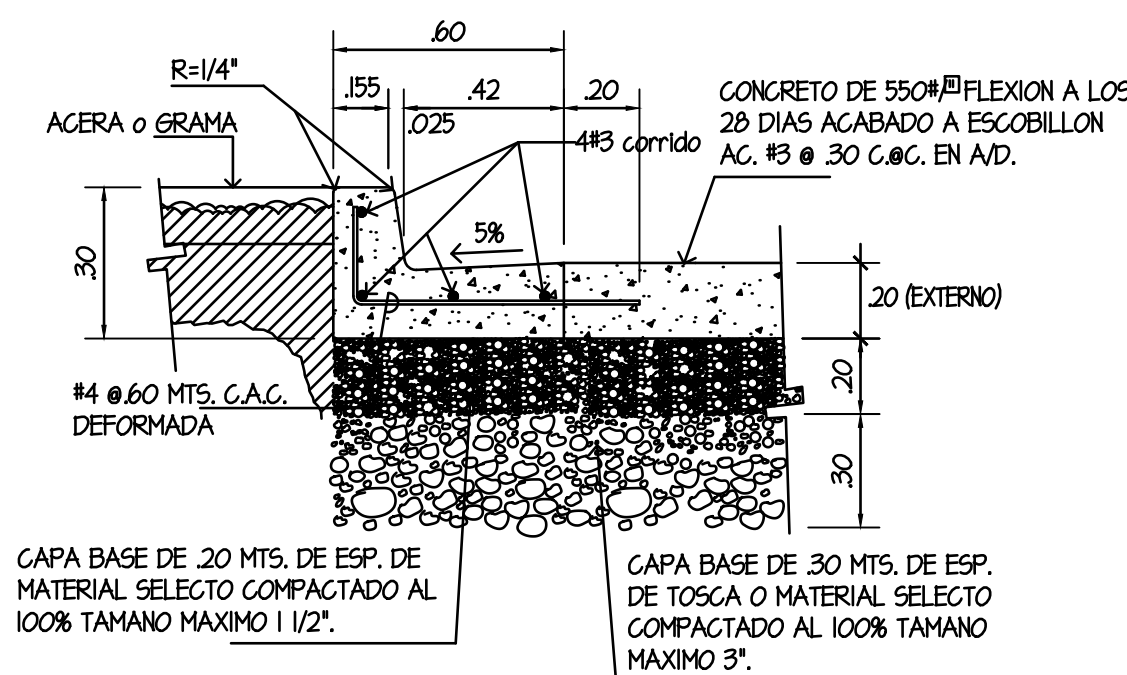

DETALLE 2
ESCALA 1:20 M. CORDON AR-1

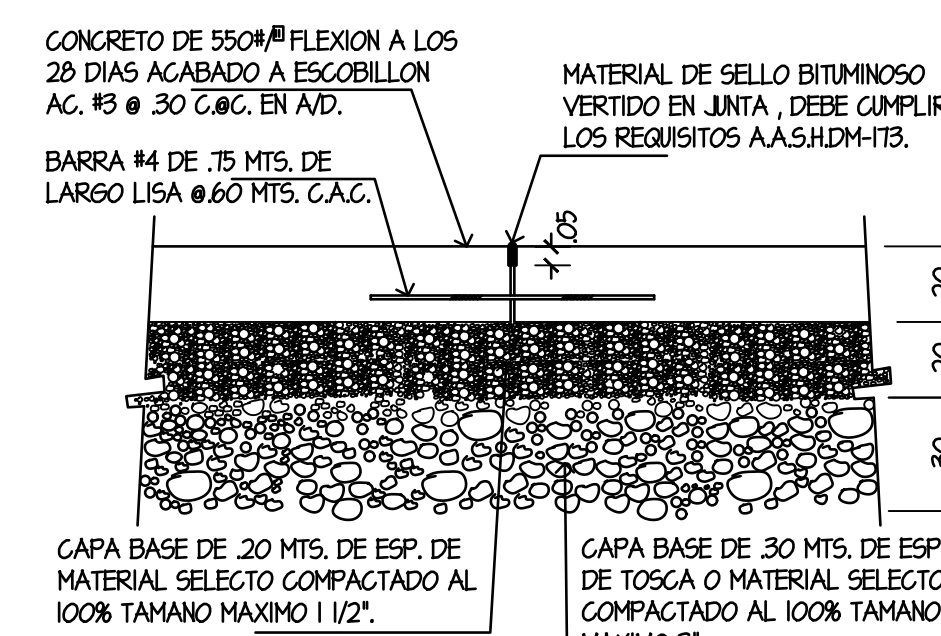


DETALLE

ESCALA 1:20 M.


JUNTA DE CONSTRUCCION

3

AR-I

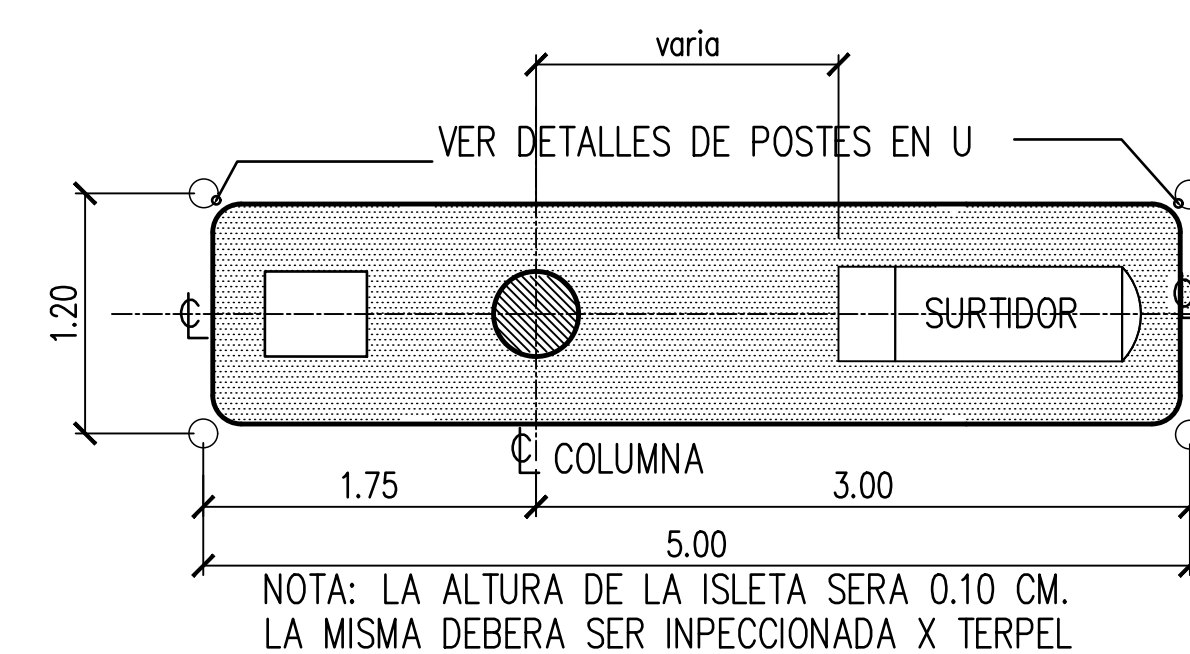

DETALLE DE ISLETAS TÍPICAS
ESC. 1:50 Mts.

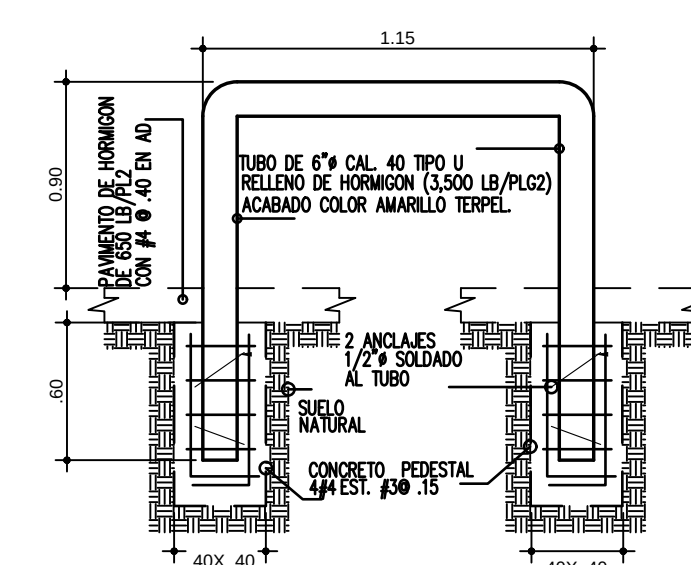

POSTES DE PROTECCION

NOTA: TODAS LAS JUNTAS TRANSVERSALES Y LONGITUDINALES SERAN SELLADAS CON VULKEM 45 SELLADOR POLIURETANO COLOR GRIS MONOCOMPONENTE Y CURADO CON HUMEDAD.

ERIC ALEXIS MADRID
A R Q U I T E C T O

DISEÑO: E.M.B.	REPUBLICA DE PANAMA PROVINCIA : PANAMA-- DISTRITO PANAMA CORREGIMIENTO: PEDREGAL LUGAR: RANA DE ORO ROTONDA RANA DE ORO PROPIEDAD DE : PLANO CONSTRUCTIVO PARA ESTACION DE SERVICIOS: PARPA: UBICADO EN EL ENTRONQUE CORREDOR --RANA DE ORO CORREG. DE PEDREGAL-- DISTTO. DE PANAMA.	CONTENIDO: LOCALIZACION NOTAS Y DETALLES
DIBUJO: E.M.B.		REVISION: OPERACIONES
REVISION: ESCALA: INDICADA		REVISION: MERCADERO
FECHA: NOV.-2017		APROBADO: REPRESENTANTE. LEGAL
HOJA: 1 DE 11		