
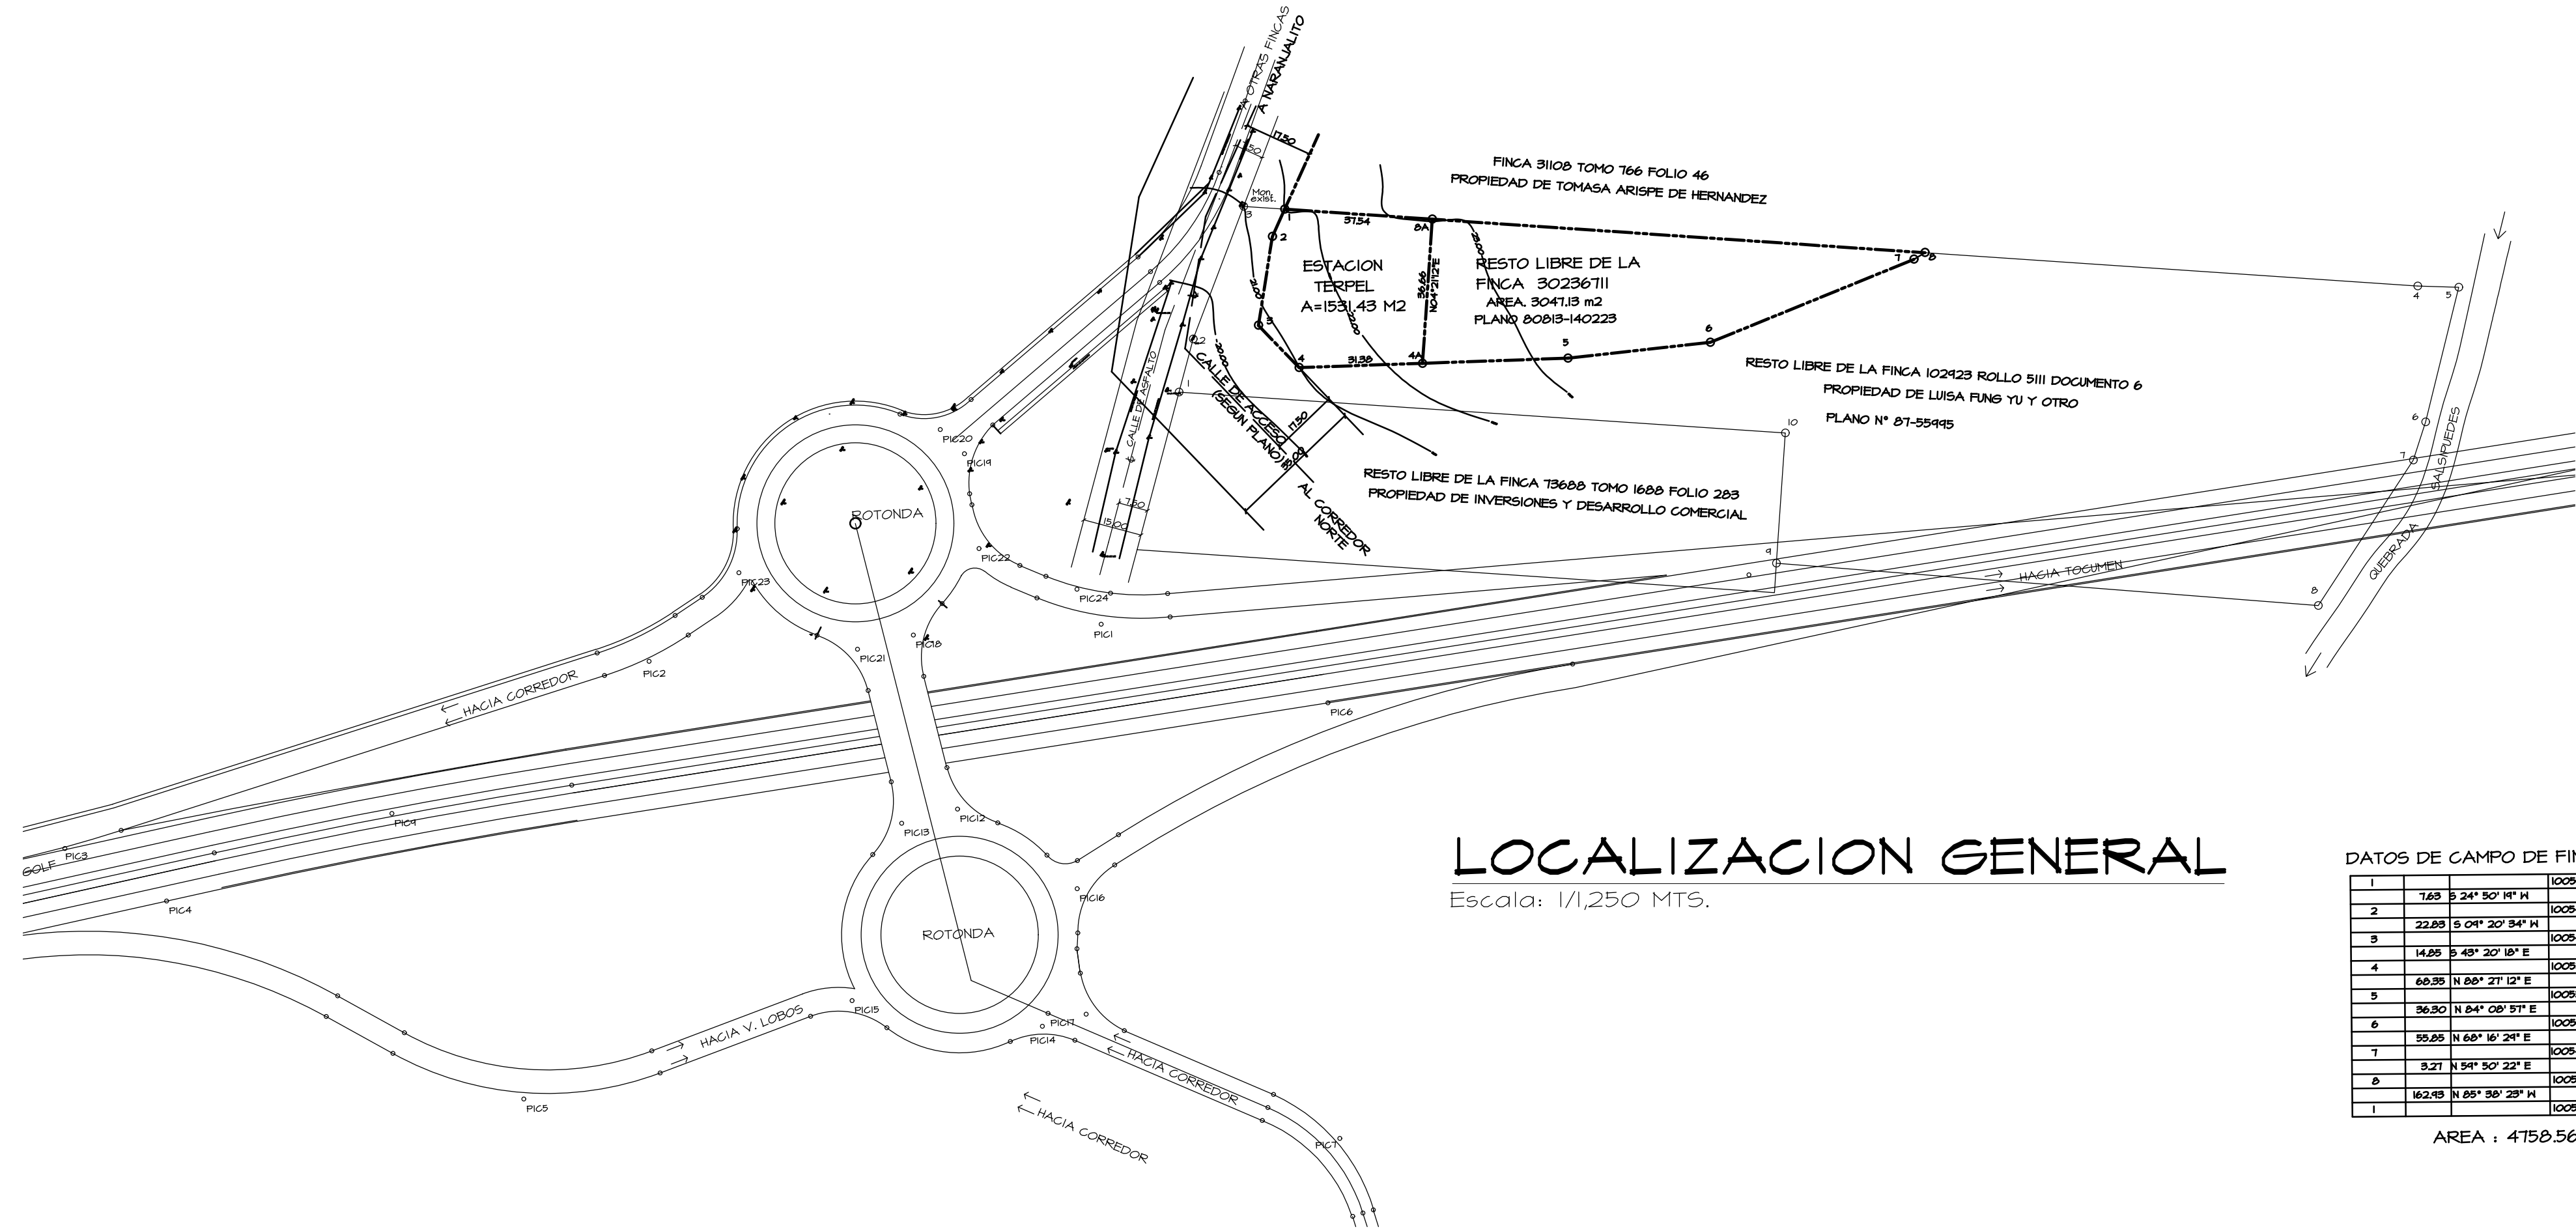


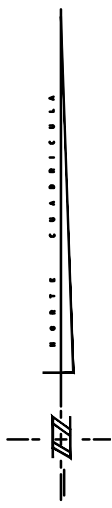


LOCALIZACION GENERAL
Escala: 1/1,250 MTS.

DATOS DE CAMPO DE FINCA 30236711

1				

AREA : 4758.56 M2

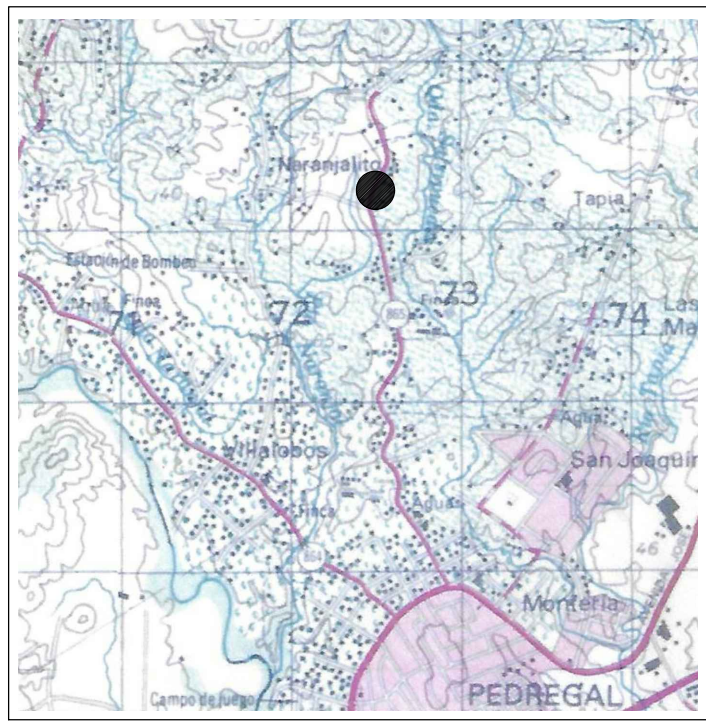


UBICACION REGIONAL
5/ESCALA.

DATOS DE CAMPO DE FINCA 30236711 A SEGREGAR

1				

AREA : 1531.43 M2

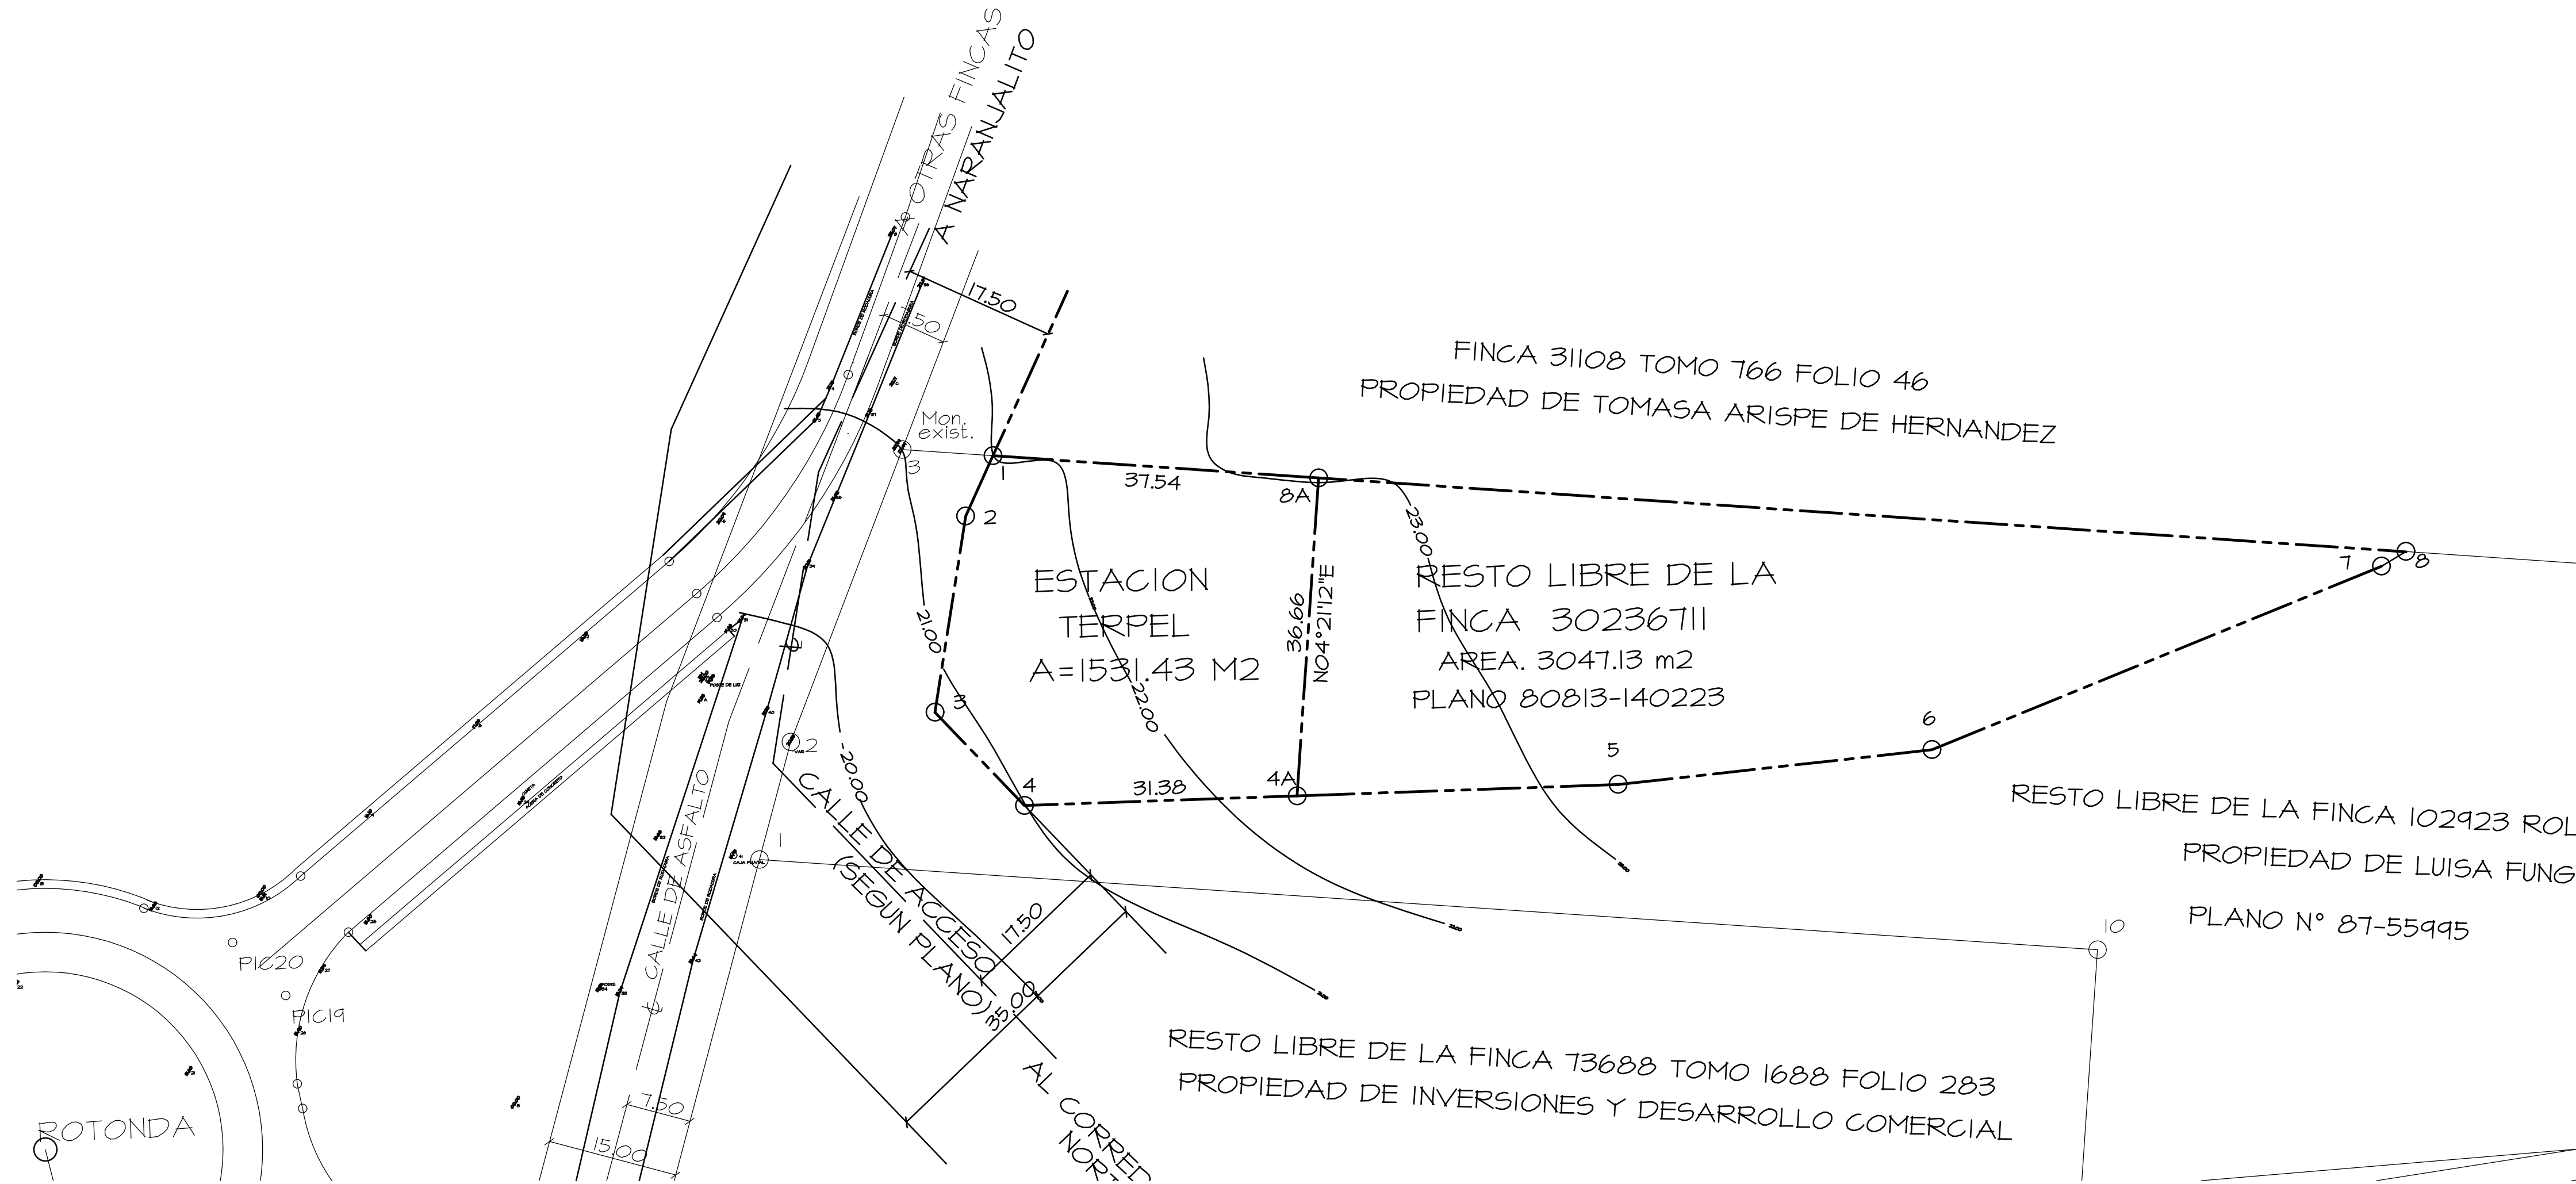

LOCALIZACION GENERAL
Escala: 1/500 MTS.

ERIC ALEX IS MADRID

A R Q U I T E C T O

DISEÑO: E.M.B.	REPUBLICA DE PANAMA	CONTENIDO: LOCALIZACION TOPOGRAFIA
DIBUJO: E.M.B.	PROVINCIA : PANAMA- DISTRITO PANAMA	REVISION:
REVISION:	CORREGIMIENTO : PEDREGAL LUGAR: RANA DE ORO	OPERACIONES
ESCALA: INDICADA	PLANO CONSTRUCTIVO PARA ESTACION DE SERVICIOS: ROTONDA RANA DE ORO	REVISION:
FECHA: NOV.-2017	UBICADO EN EL ENTRONQUE CORREDOR -RANA DE ORO CORREG. DE PEDREGAL, DISTRITO DE PANAMA.	MERCADERO
HUAY:	APROBADO:	INGENIERO MUNICIPAL

1 DE 1