

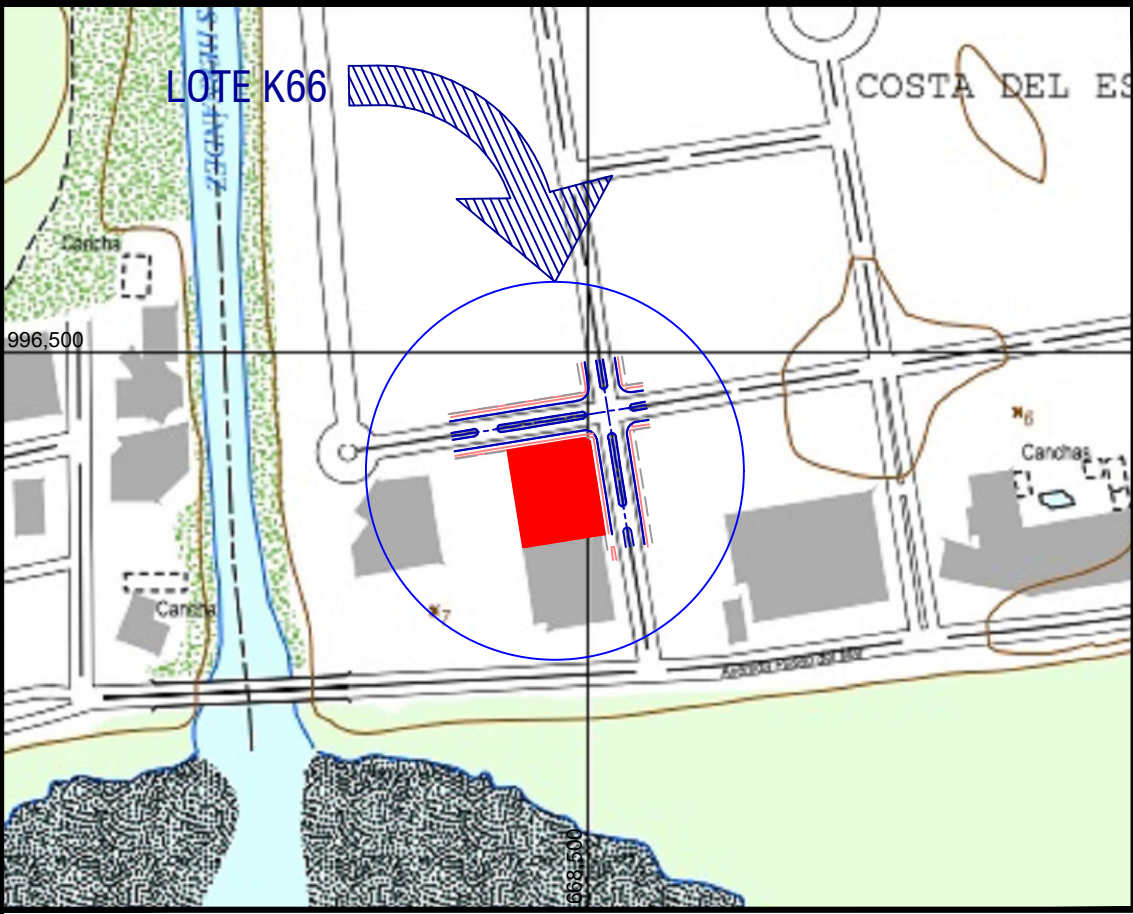


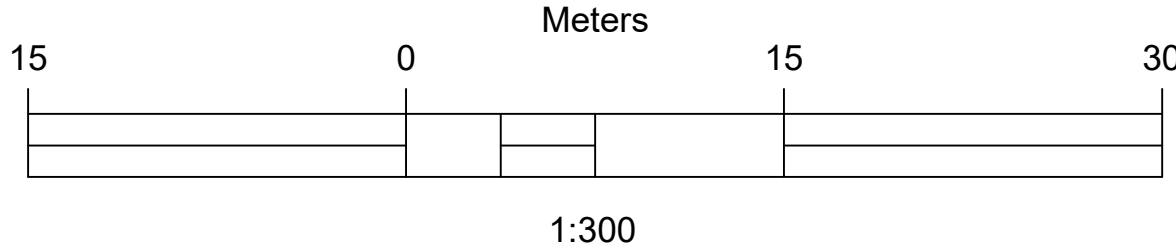

LOCALIZACIÓN REGIONAL SERIE: E962 HOJA: 4343_III-16B
ESCALA 1 : 5,000

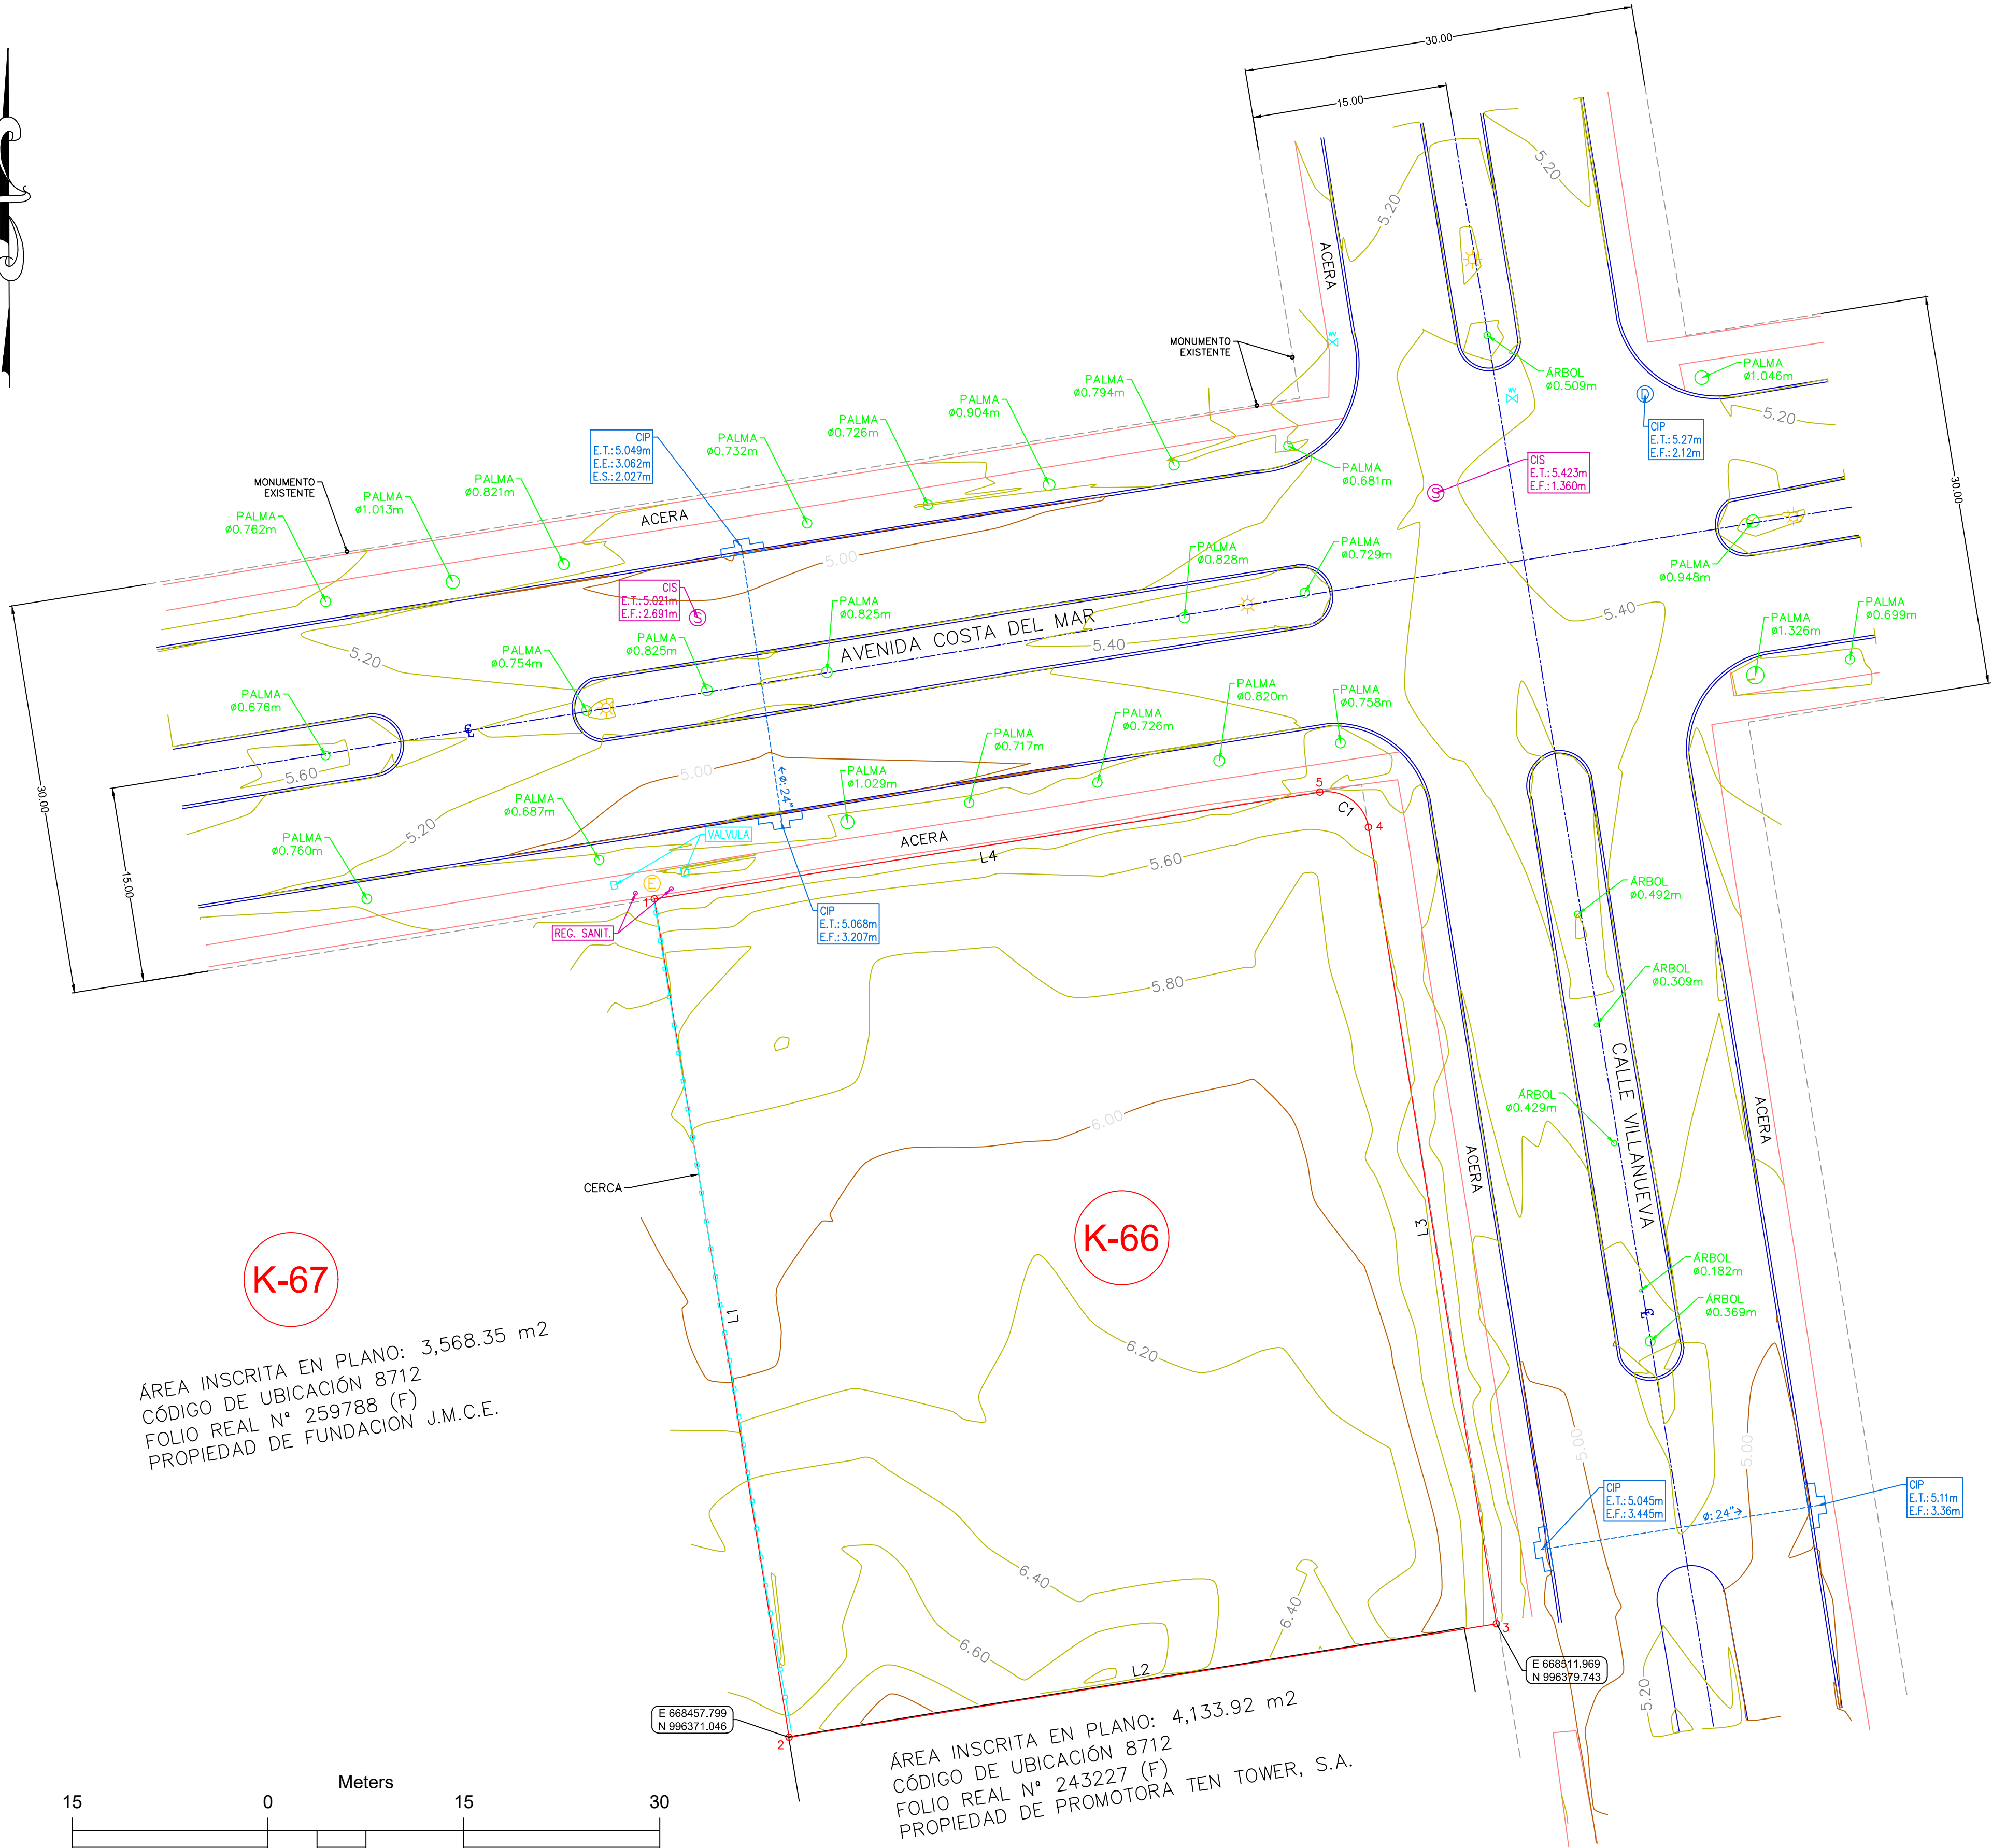

DATOS DE CAMPO				
LINEA	DISTANCIA	RUMBO	ESTE	NORTE
L1	65.040	S9° 07' 16"E	668447.488	996435.263
L2	54.864	N80° 52' 44"E	668457.799	996371.046
L3	61.790	N9° 07' 16"W	668511.969	996379.743
L4	51.614	S80° 52' 44"W	668498.450	996443.445

TABLA DE CURVAS					
CURVA #	LARGO DE CURVA	RADIO	DELTA	RUMBO	CUERDA
C1	5.11	3.25	90.00	N54° 07' 16"W	4.60

LEYENDA	
C.I.	CÁMARA DE INSPECCIÓN
E.T.	ELEVACIÓN DE TAPA
E.F.	ELEVACIÓN DE FONDO
E.E.	ELEVACIÓN DE ENTRADA
Ⓢ	CÁMARA DE INSPECCIÓN PLUVIAL
Ⓢ	CÁMARA DE INSPECCIÓN SANITARIA
Ⓢ	CÁMARA DE INSPECCIÓN ELÉCTRICA
☀	LUMINARIA
⚡	HIDRANTE
⚡	VALVULA DE AGUA
⦿	MONUMENTO DE LOTE

NOTAS:
- TODAS LAS COORDENADAS PRESENTADAS EN EL PLANO ESTÁN REFERENCIADAS AL SISTEMA UTM WGS-84, ZONA 17N.
- ELEVACIÓN DE REFERENCIA: NIVEL MEDIO DEL MAR.
- PLANO DE REFERENCIA CATASTRAL 80812-107203

REPÚBLICA DE PANAMÁ
PROVINCIA : PANAMÁ DISTRITO : PANAMÁ
CORREGIMIENTO : JUAN DÍAZ LUGAR : URB. COSTA DEL ESTE

LEVANTAMIENTO TOPOGRÁFICO Y DE INFRAESTRUCTURAS EXISTENTES DE LA FINCA 259768, CÓDIGO 8712, DOCUMENTO 965465, LOTE K66

ÁREA INSCRITA: K66= 3,566.07 M²	
ESCALA: 1/300	
FECHA: FEBRERO 2023	
SOLICITADO: THE VELOPERS CORP.	
LEVANTADO Y REVISADO: SOLUCIONES DE INGENIERIA RDJ, S.A.	