


FACHADA POSTERIOR

ESC. 1:100

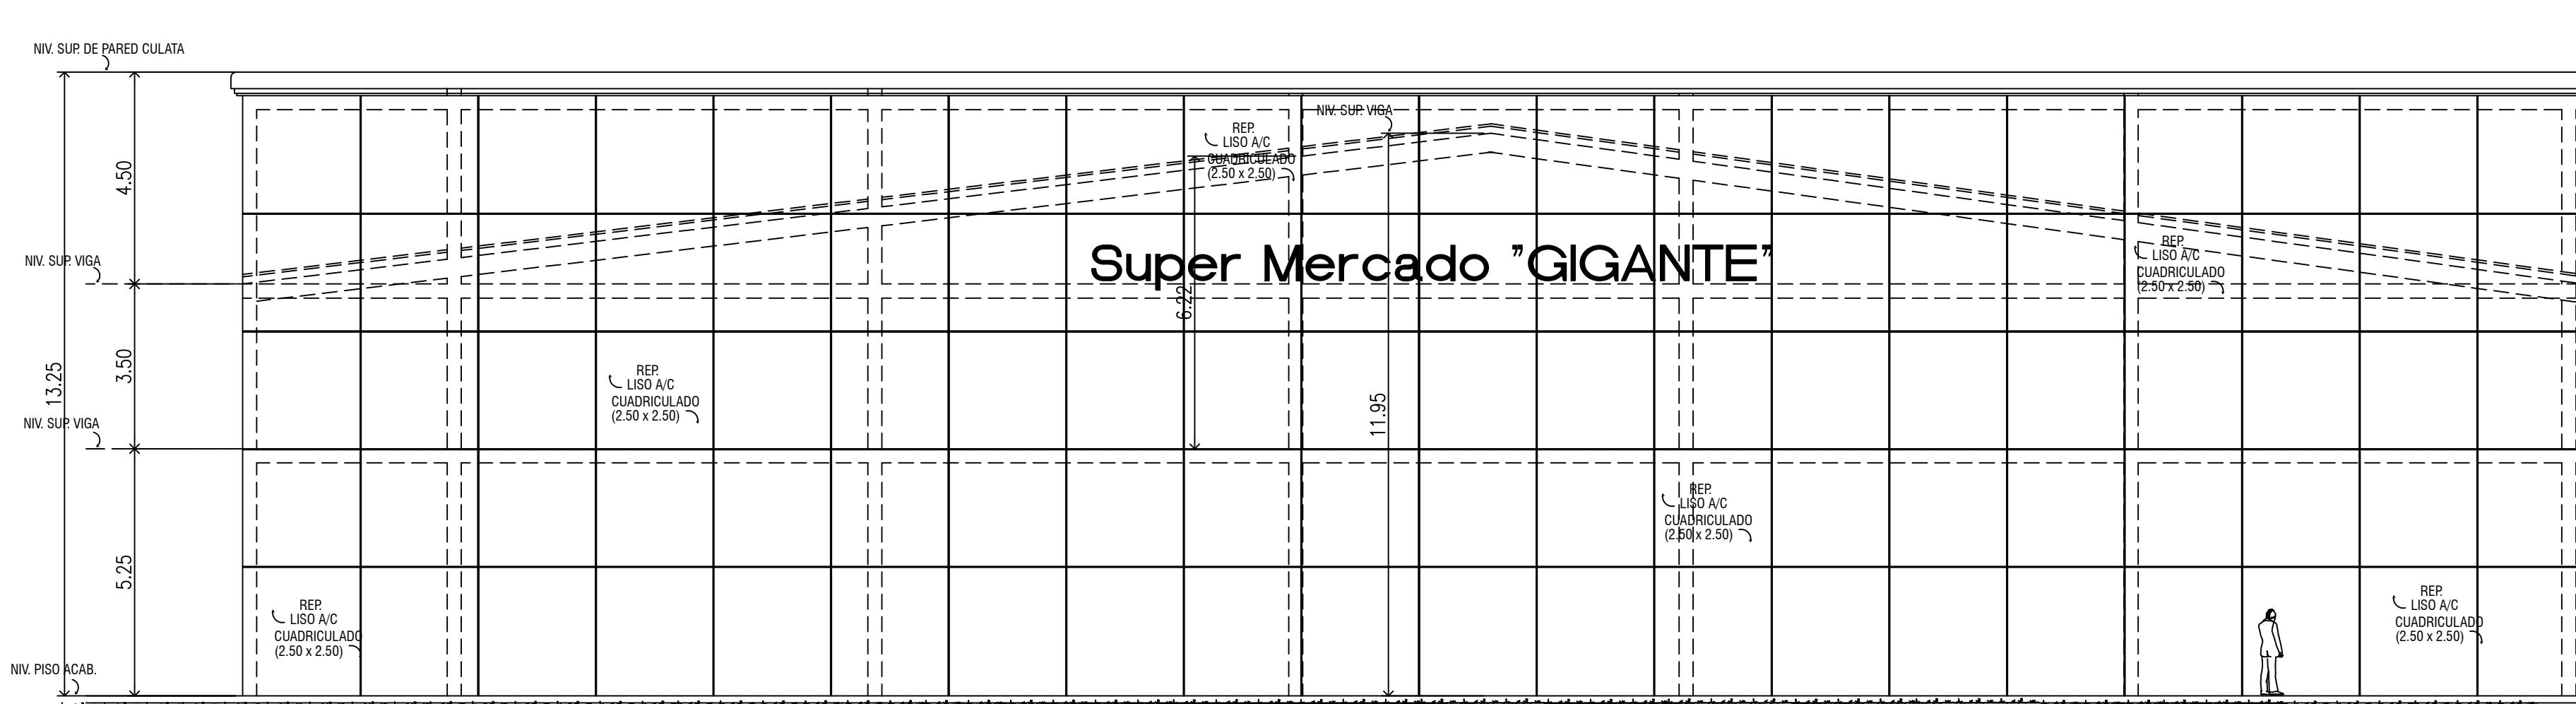

ELEVACION LATERAL IZQUIERDA

ESC. 1:100

**TALLER
DE
REPARACION Y REVISADOS**

**CARLOS MONTENEGRO G.
ARQUITECTOS**

**PROYECTO: LOCALES COMERCIALES
(BARRIALES) "PLAZA GIGANTE"**

PROPIEDAD: MULTISERVICIOS GIGANTE, S. A.

UBICACION: AVENIDA JOSÉ MARÍA TORRIJOS Y CALLE "F", CORR. PEDREGAL, DISTR. DE PANAMA

ARQUITECTURA: P. C. M. SISTEMAS SANITARIOS: TCO, PLOM. LOMBARDO ELECTRICIDAD: ING. V. CORREA DIBUJO: ING. V. CORREA

ESTRUCTURA: ING. O. PAZ ELECTROMECANICA: ING. V. CORREA SISTEMAS ESPECIALES: ING. V. CORREA REVISION: ING. V. CORREA

DIRECTOR DE OBRAS MUNICIPALES 01 DE: ING. V. CORREA