


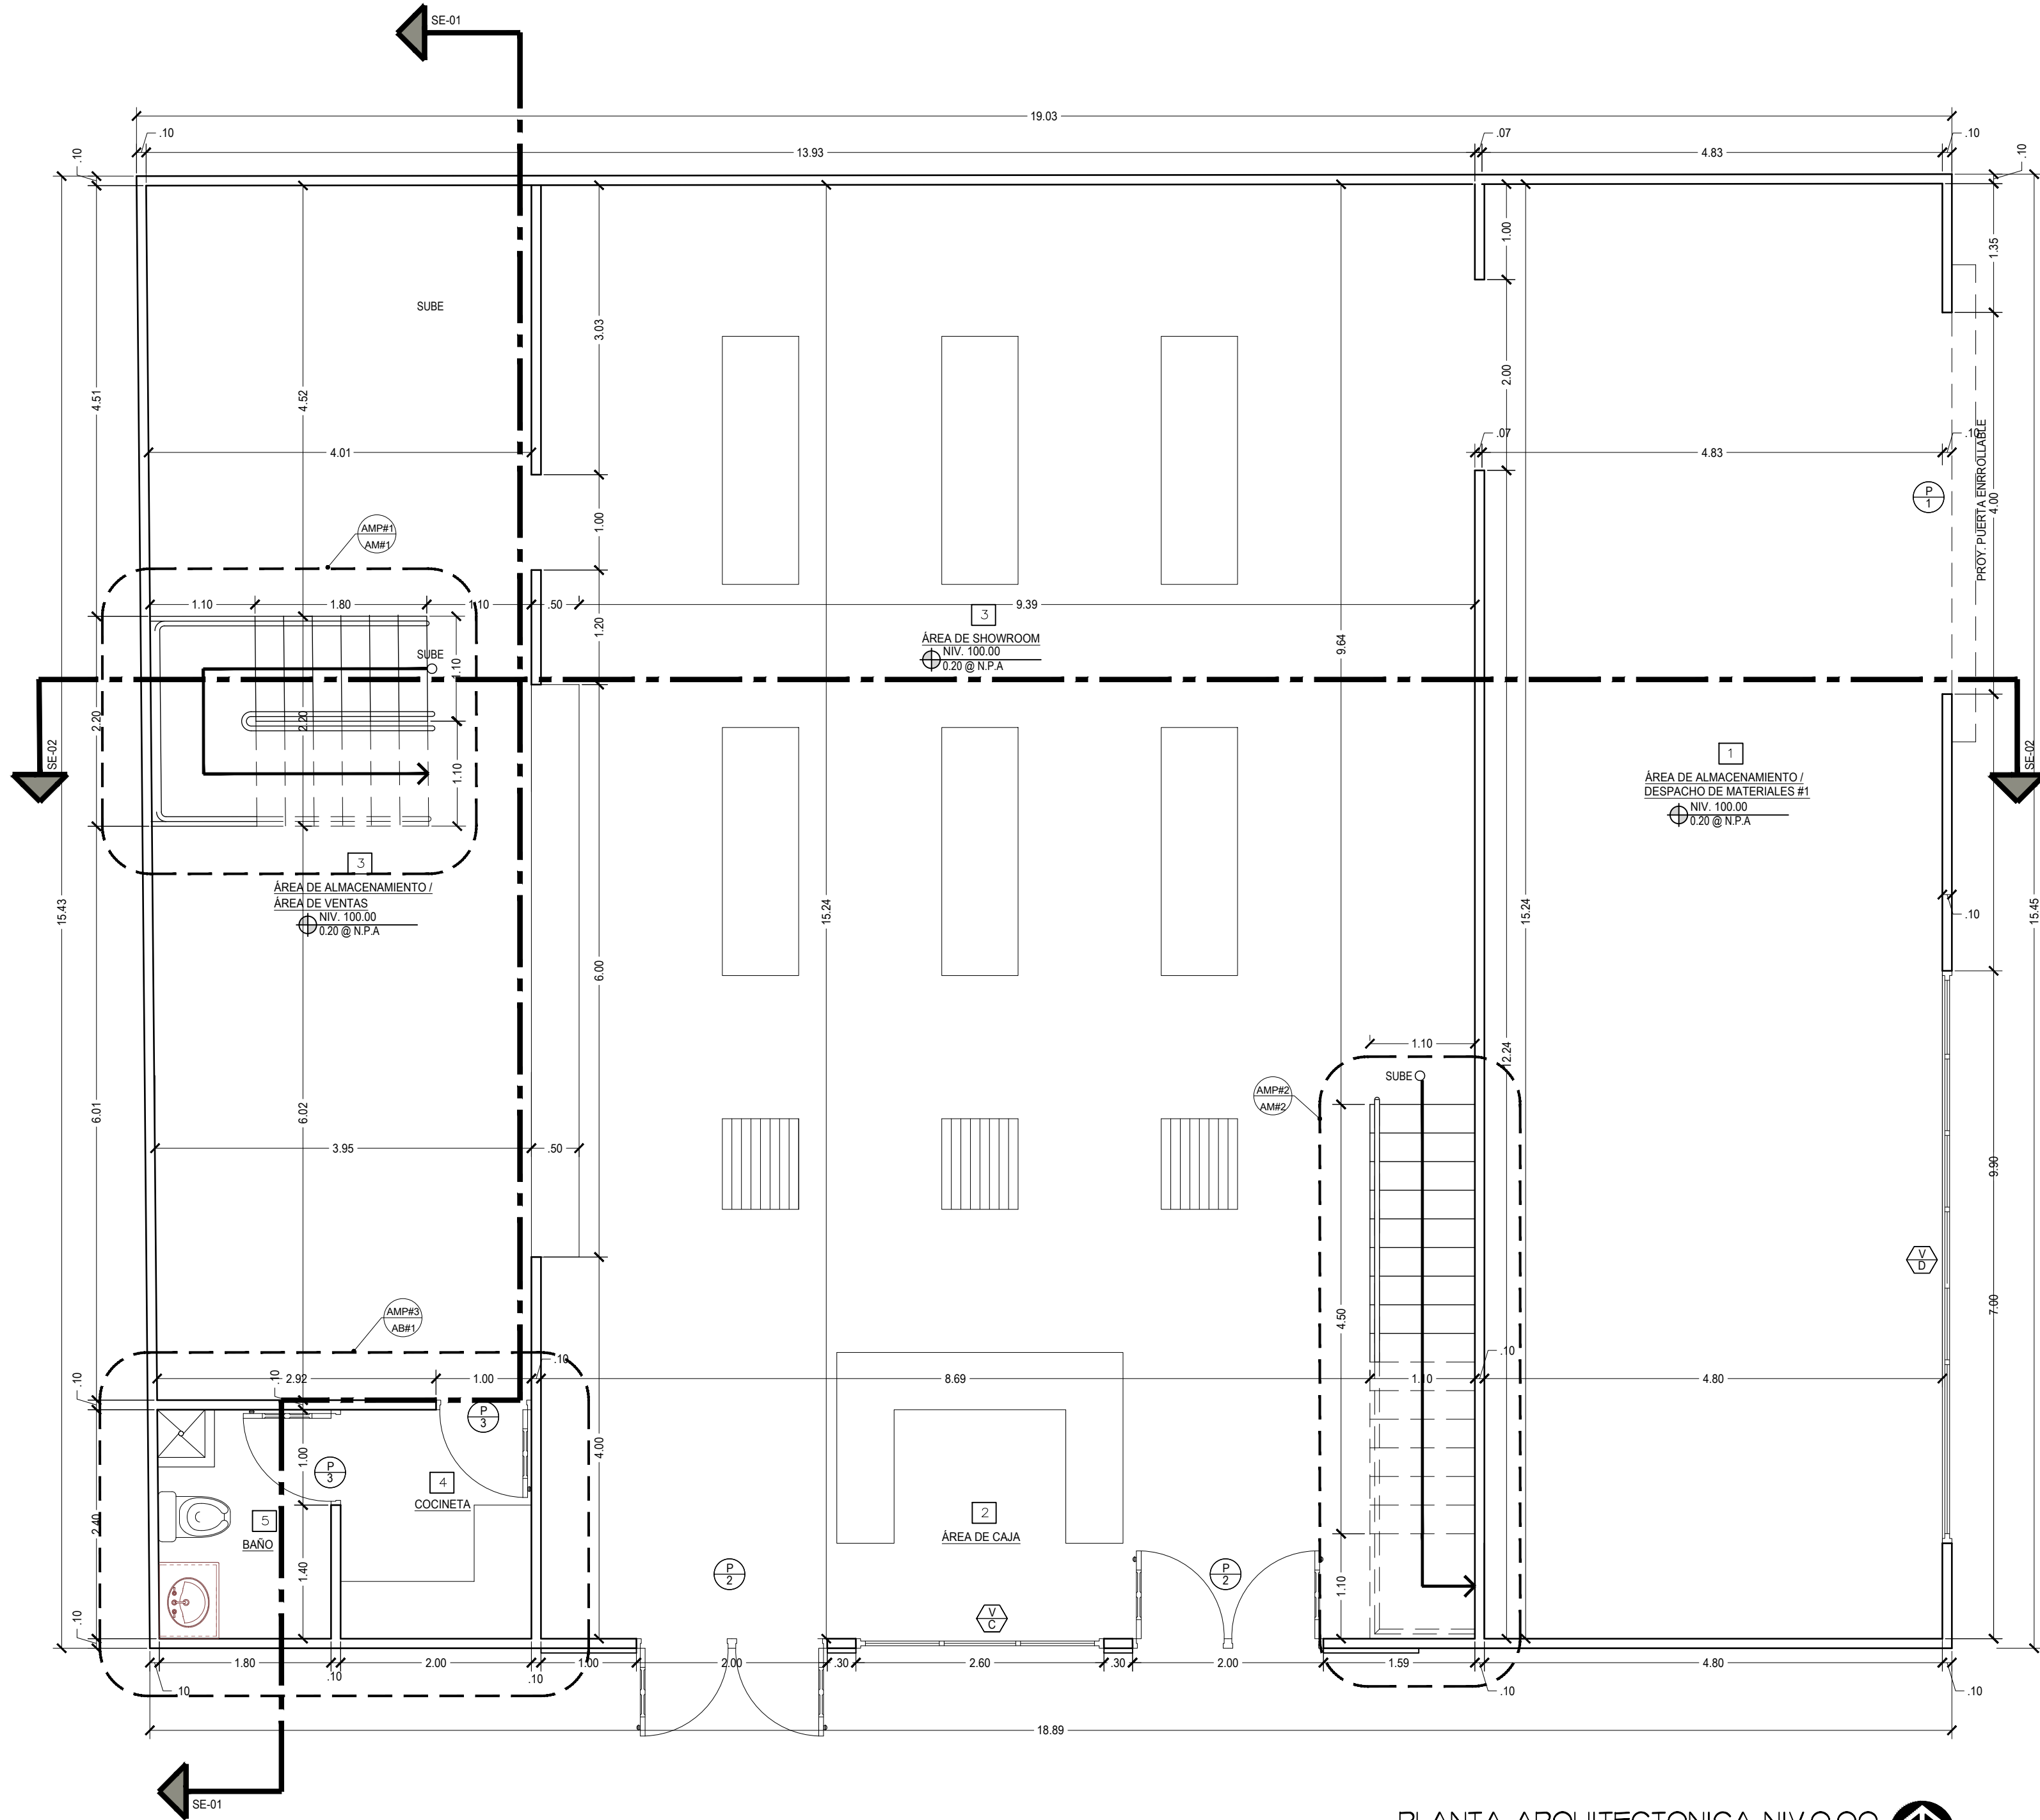

PLANTA ARQUITECTONICA NIV.0.00
ESC: 1:50


NOTA

EL CUADRO DE AREAS Y
DEMÁS AREAS INDICADAS
EN LOS PLANOS DEBERÁN
SER REVISADAS POR EL
CONTRATISTA DE LA OBRA.

RESUMEN DE ÁREAS


	METRAJE (m²)
AREA CERRADA NIV. 0.00	232.70m²
AREA ABIERTA NIV.0.00	53.74m²
AREA CERRADA NIV.100.00	141.95m²
AREA ABIERTA NIV.100.00	0.00m²
AREA TOTAL DE CONSTRUCCION	428.39m²

NOTA: SE HA CALCULADO LAS AREAS PROCURANDO
SER LO MÁS PRECISOS POSIBLES. EL CONTRATISTA
PODRÁ VERIFICAR LAS AREAS SEGÚN SUS PROPIOS
CRITERIOS.

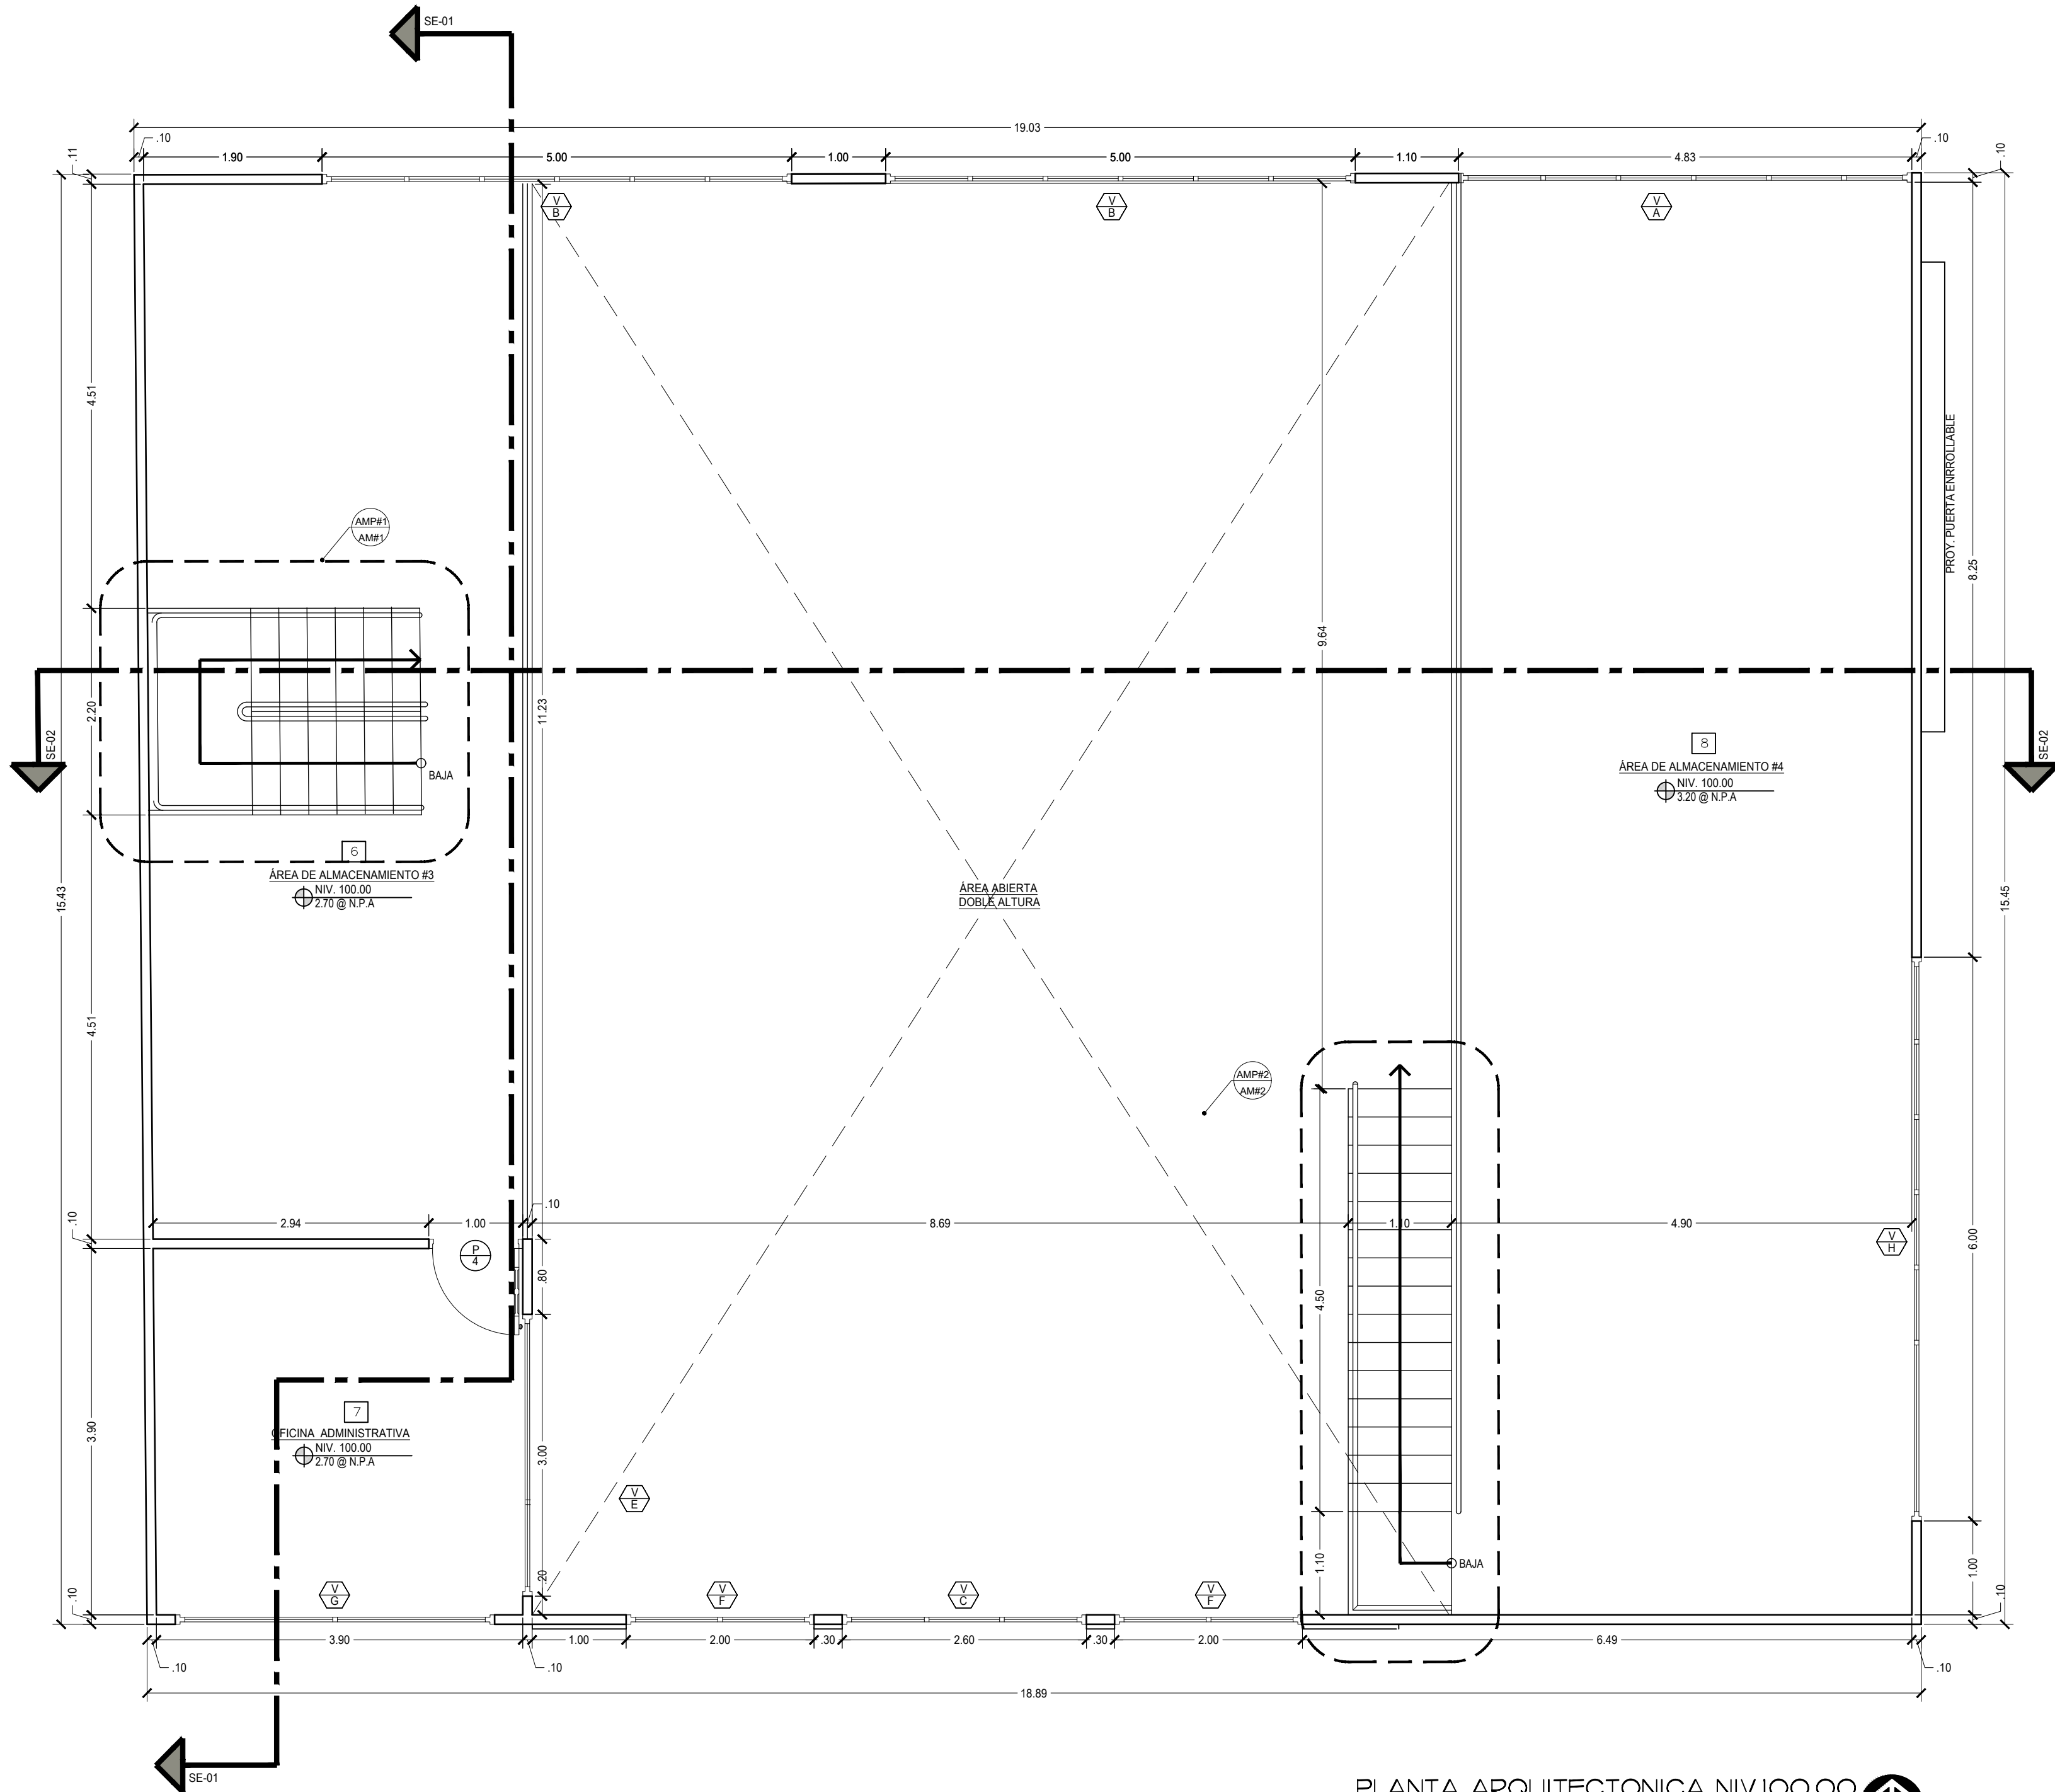

PLANTA ARQUITECTONICA NIV.100.00
ESC: 1:50

DISEÑO Y PLANO CONSTRUCTIVO. PROPIEDAD
ACTUAL Y FUTURA. SE PROHÍBE LA REPRODUCCIÓN
TOTAL O PARCIAL Y EL USO DEL CONTENIDO
SIN CONSENTIMIENTO POR ESCRITO.

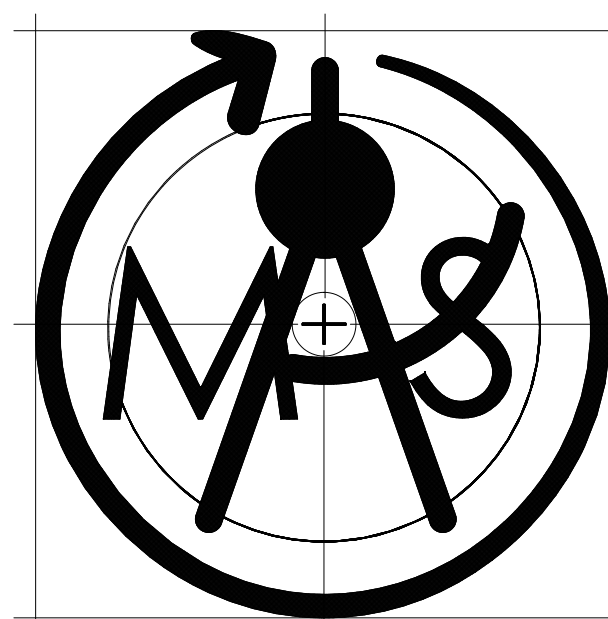

ARQUITECTURA

MARIA ALEJANDRA SANCHEZ

ARQUITECTURA ESTRUCTURAL

DISEÑO MARIA ALEJANDRA SANCHEZ	ANTEPROYECTO: FERRETERIA
CALCULO ING. BOLIVAR RIVERA	PROPIETARIO: JOAQUIN MOISES MARTINEZ MIRANDA CERDAS 770-1122
DIBUJO MASC Arquitectura	UBICACIÓN: BARRIADA SAN JOSE, CORREG. DE DAVID SUR, DISTRITO DE DAVID, PROV. DE CHIRIQUI, REP. DE PANAMA
ELECTRICIDAD SERAFIN DE GRACIA	CONTENIDO: PLANTA ARQUITECTONICA NIV.0.00-100.00
PLOMERIA IBELENE VILLAREAL	
HOJA 02 DE 07 INDICADA	
FECHA: 26-Jun.-23	
PROPIETARIO	INGENIERIA MUNICIPAL