


**AUTORIDAD DEL TRANSITO Y TRANSPORTE TERRESTRE.
DIRECCION DE OPERACIONES DE TRANSITO Y TRANSPORTE TERRESTRE.**


SEÑALES PREVENTIVAS.

SON LAS QUE SIRVEN PARA ADVERTIR A LOS CONDUCTORES DE LA EXISTENCIA Y NATURALEZA DEL PELIGRO ANTES DE LLEGAR A EL.

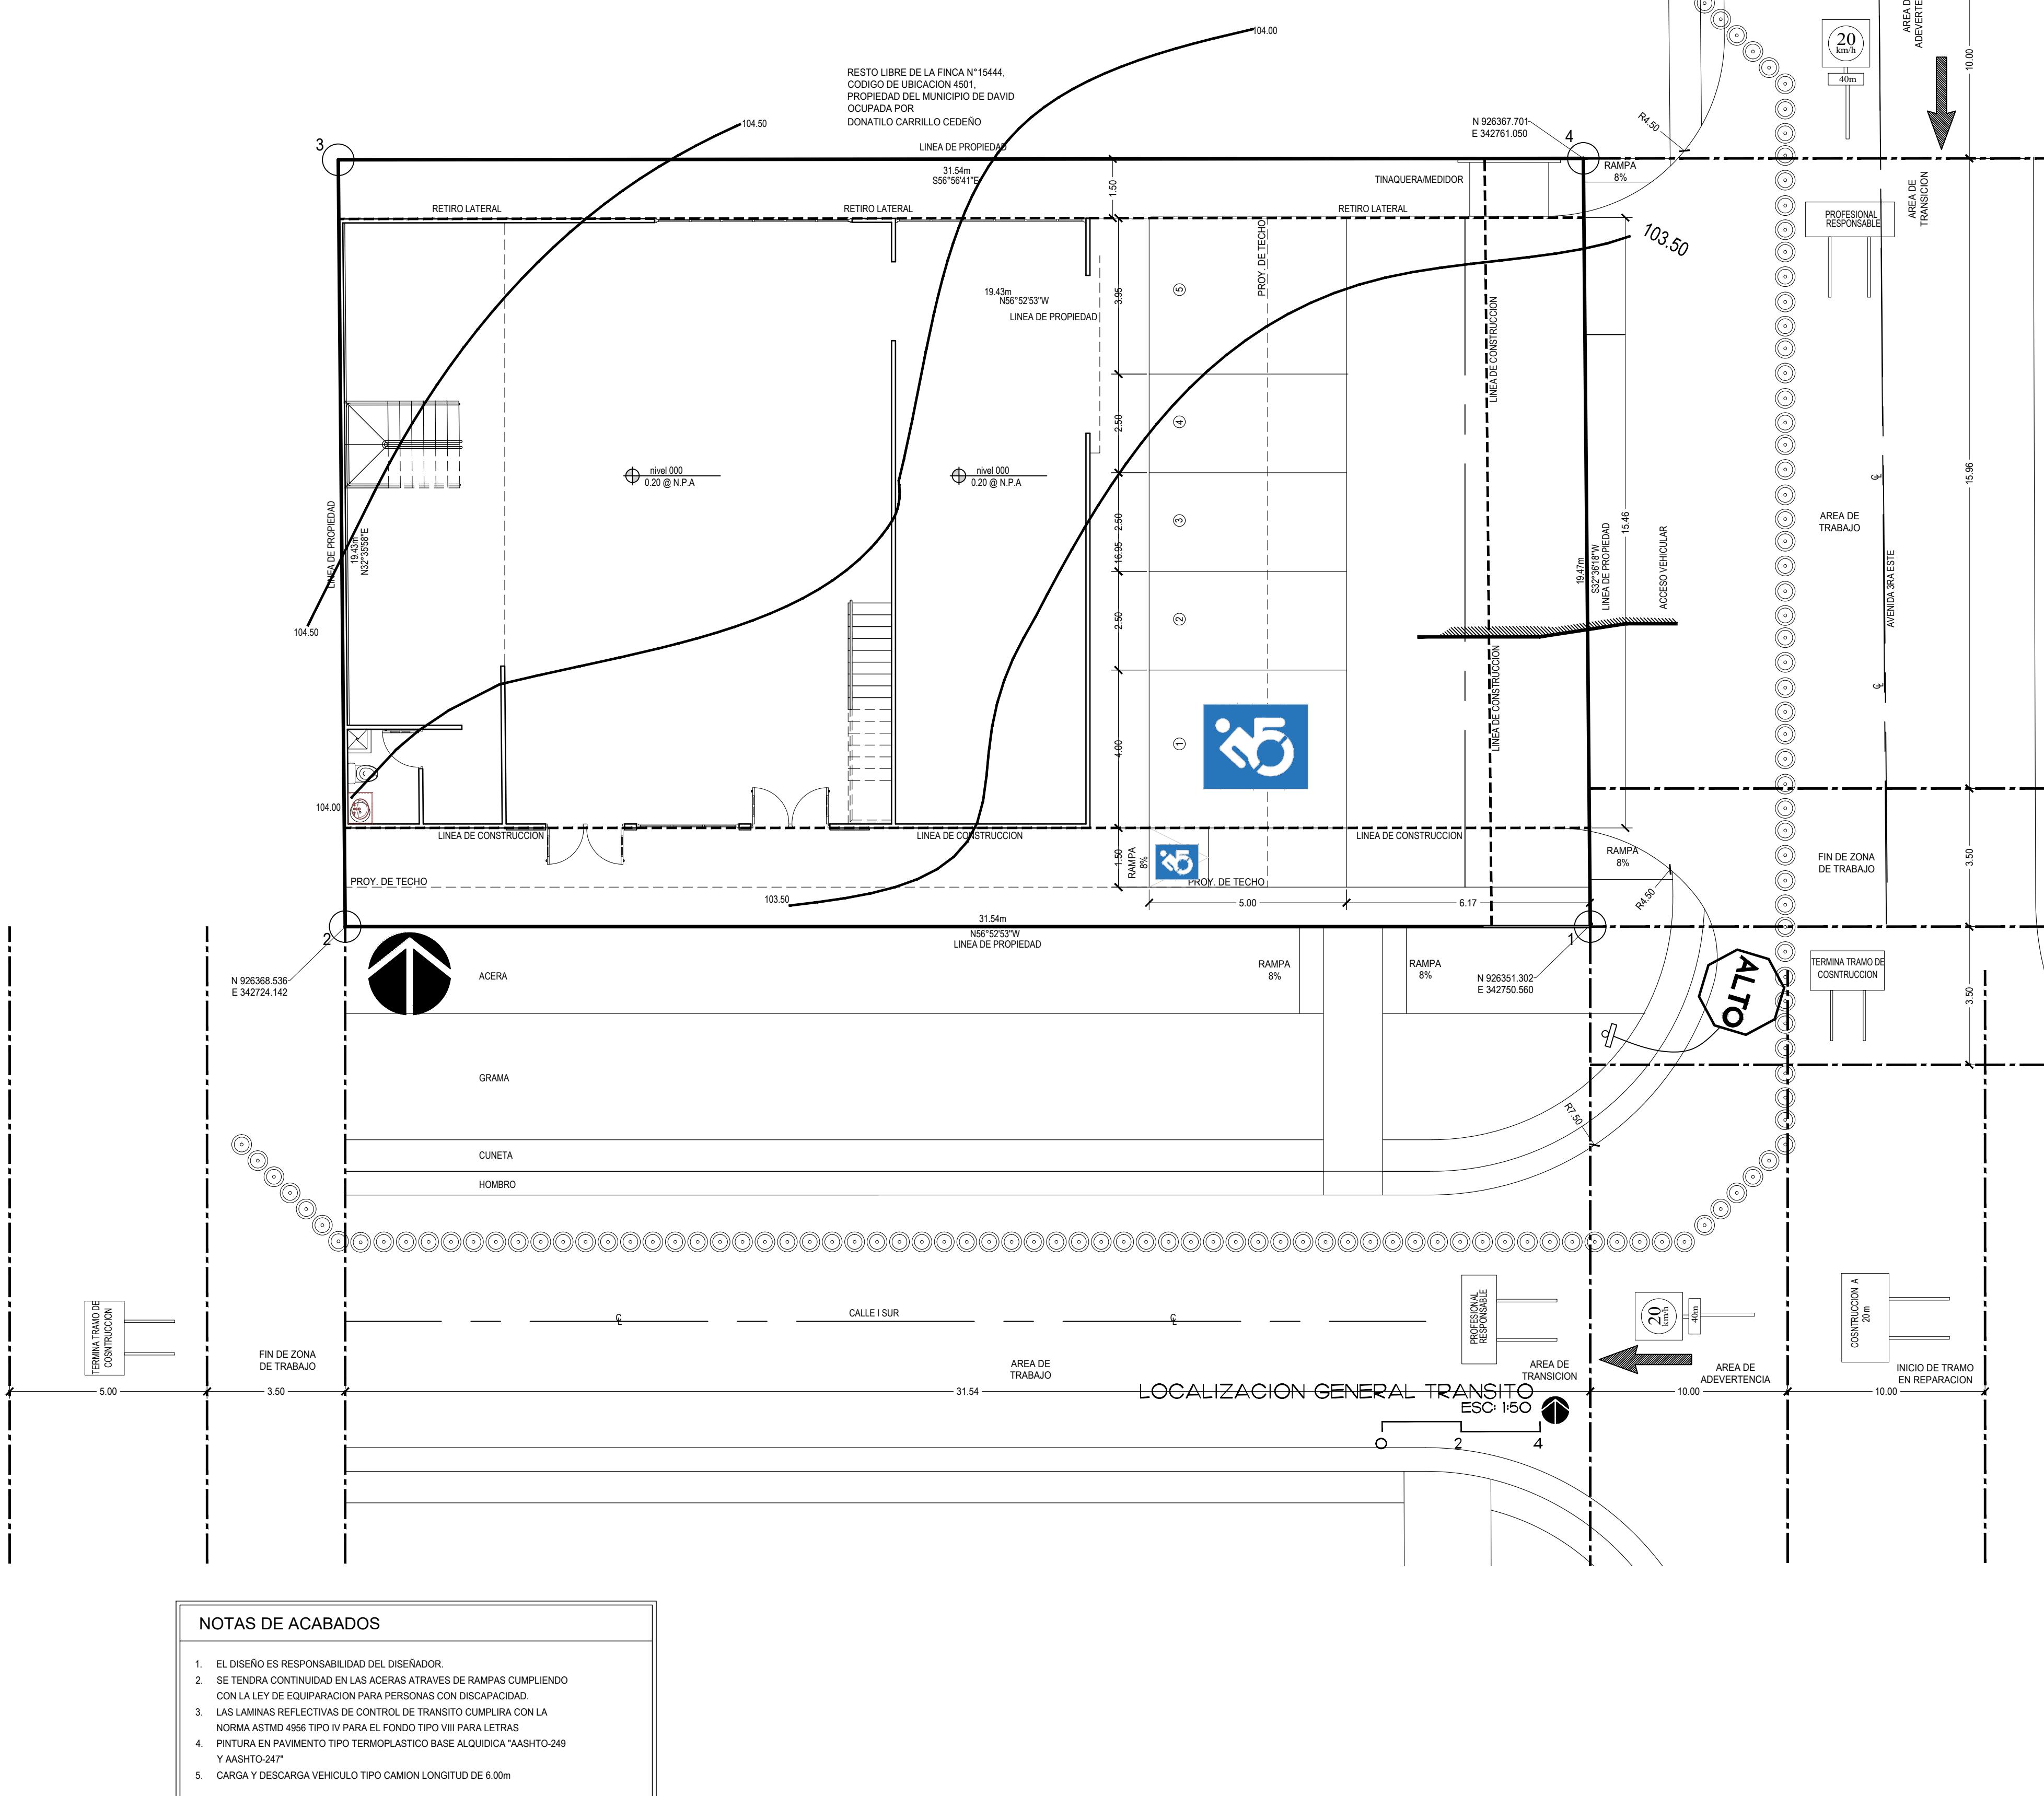

NOTAS DE ACABADOS

DISEÑO Y PLANO CONSTRUCTIVO PROPIEDAD INTELECTUAL DE MARIA ALEJANDRA SANCHEZ CABALLERO. PROHIBIDA LA REPRODUCCION TOTAL O PARCIAL Y EL USO DEL CONTENIDO SIN CONSENTIMIENTO POR ESCRITO.

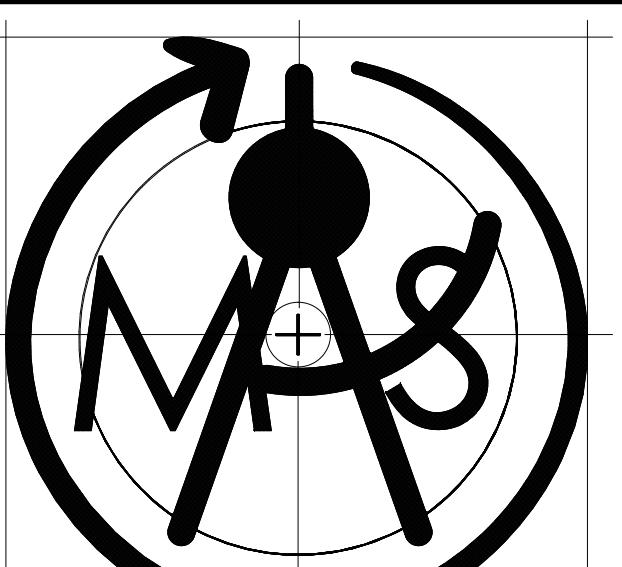

A B O U T E C T I C R A

MARIA ALEJANDRA SANCHEZ

ARQUITECTURA ESTRUCTURAL

SEÑO Maria Alejandra Sanchez	ANTEPROYECTO: FERRETERIA
ALCALO G. BOLIVAR RIVERA	PROPIETARIO: JOAQUIN MOISES MARTINEZ MIRANDA CED: 4-770-1122
BUJO MASC Arquitectura	UBICACION: BARRIADA SAN JOSE, CORREG. DE DAVID SUR, DISTRITO DE DAVID, PROV. DE CHIRIQUI, REP. DE PANAMA
ELECTRICIDAD ERAFIN DE GRACIA	CONTENIDO: LOCALIZACION GENERAL TRANSITO, NOTAS
LOMERIA ELENE VILLAREAL	
OJA 07	ESCALA
07	INDICADA
CHA 26-AJ-07-22	PROPIETARIO INVENTARIA ALMACENAL

