
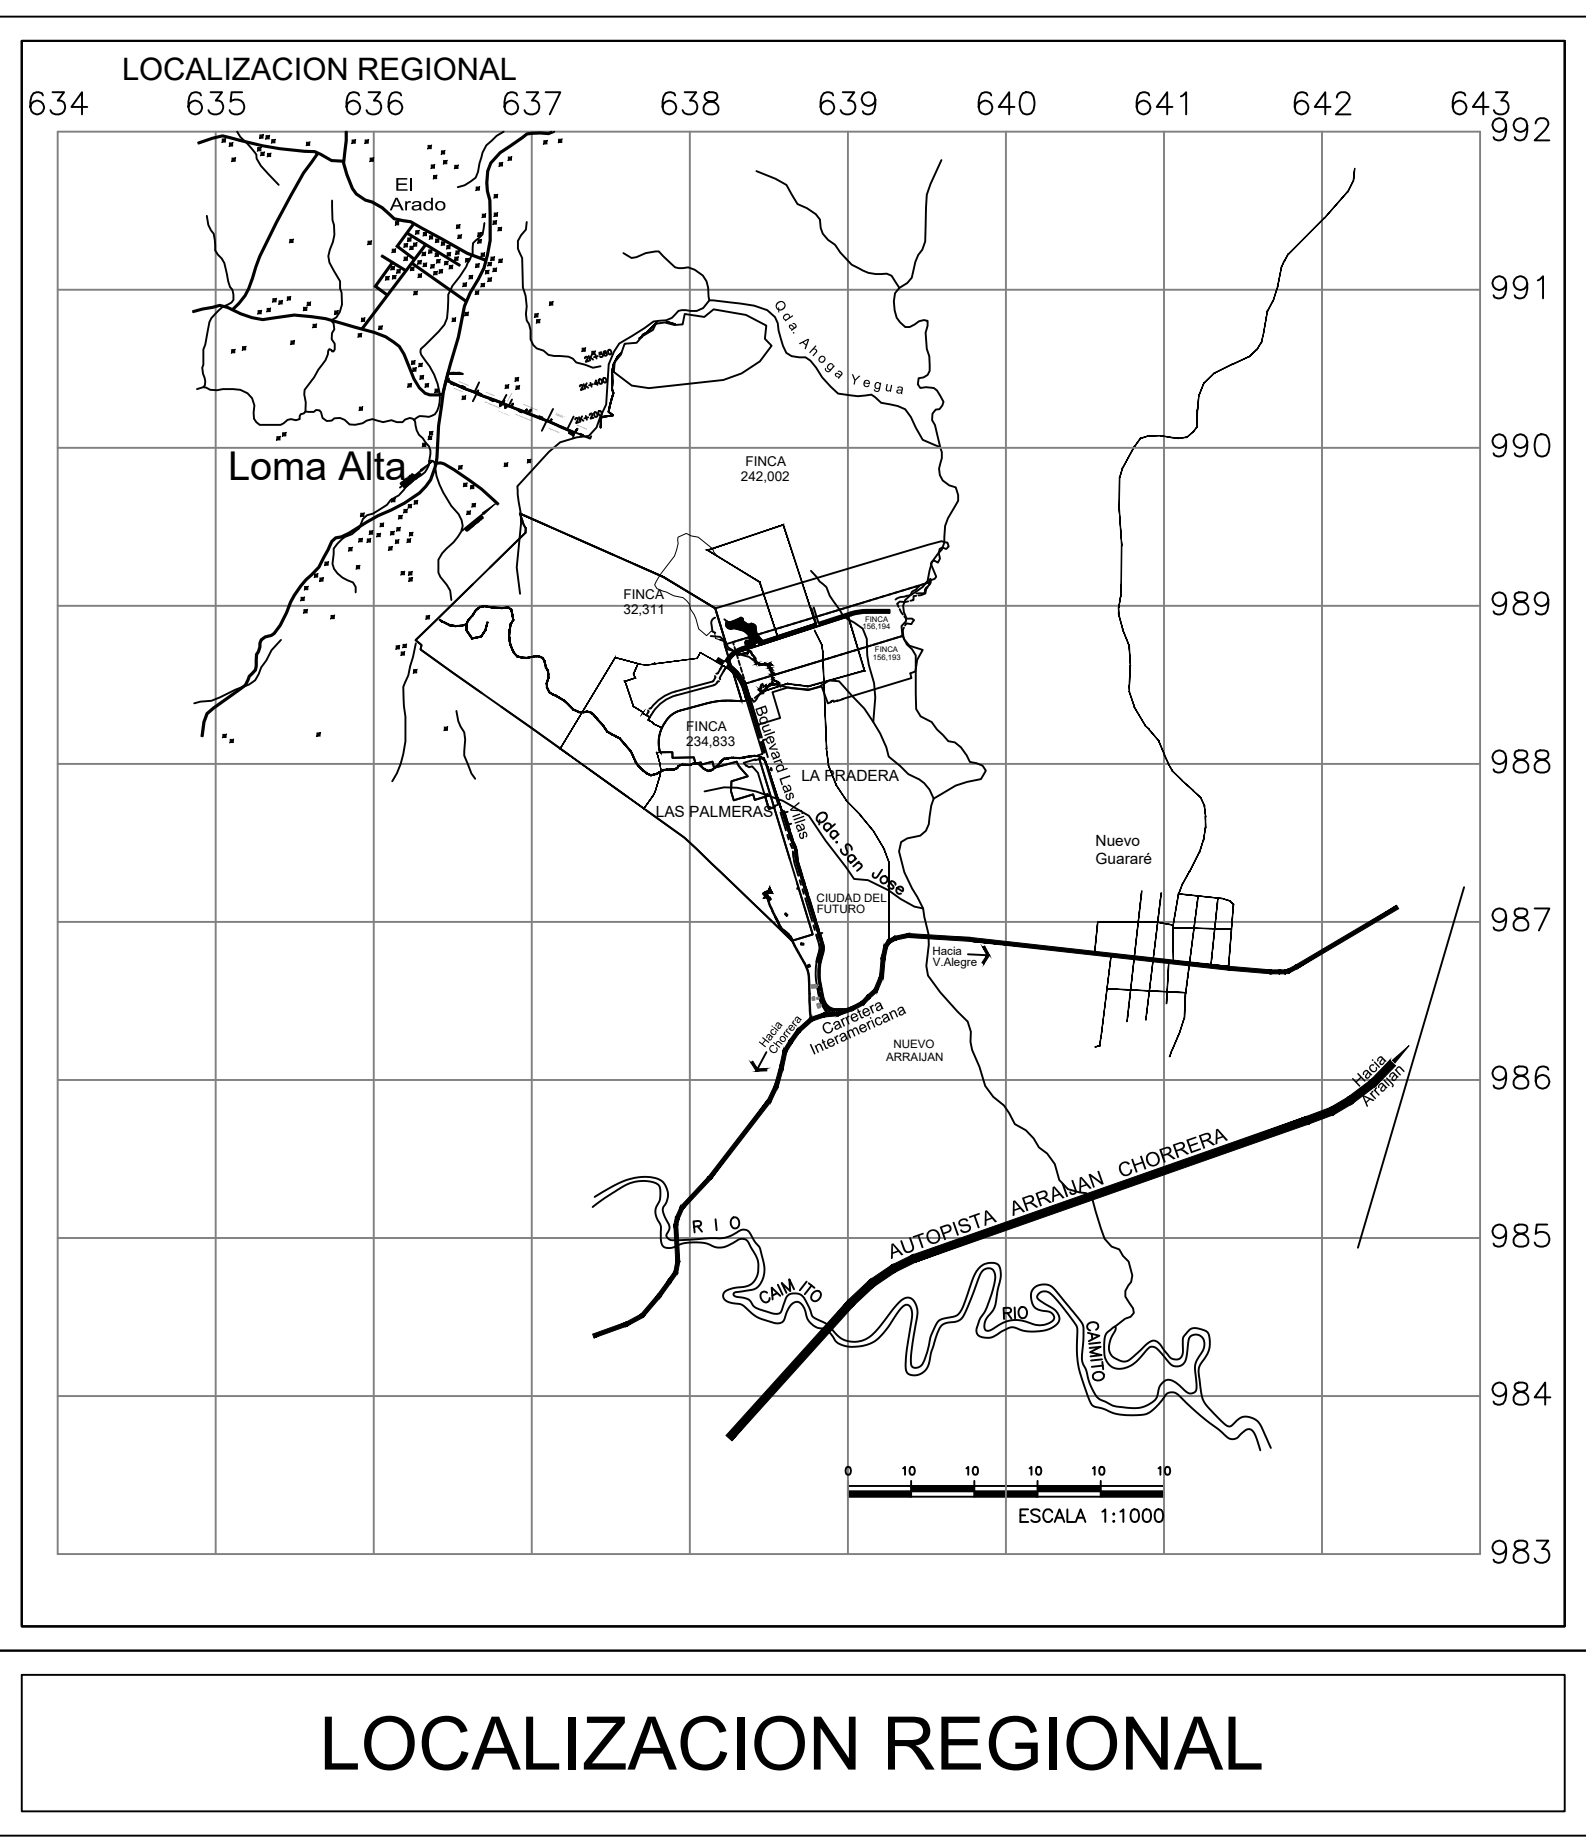


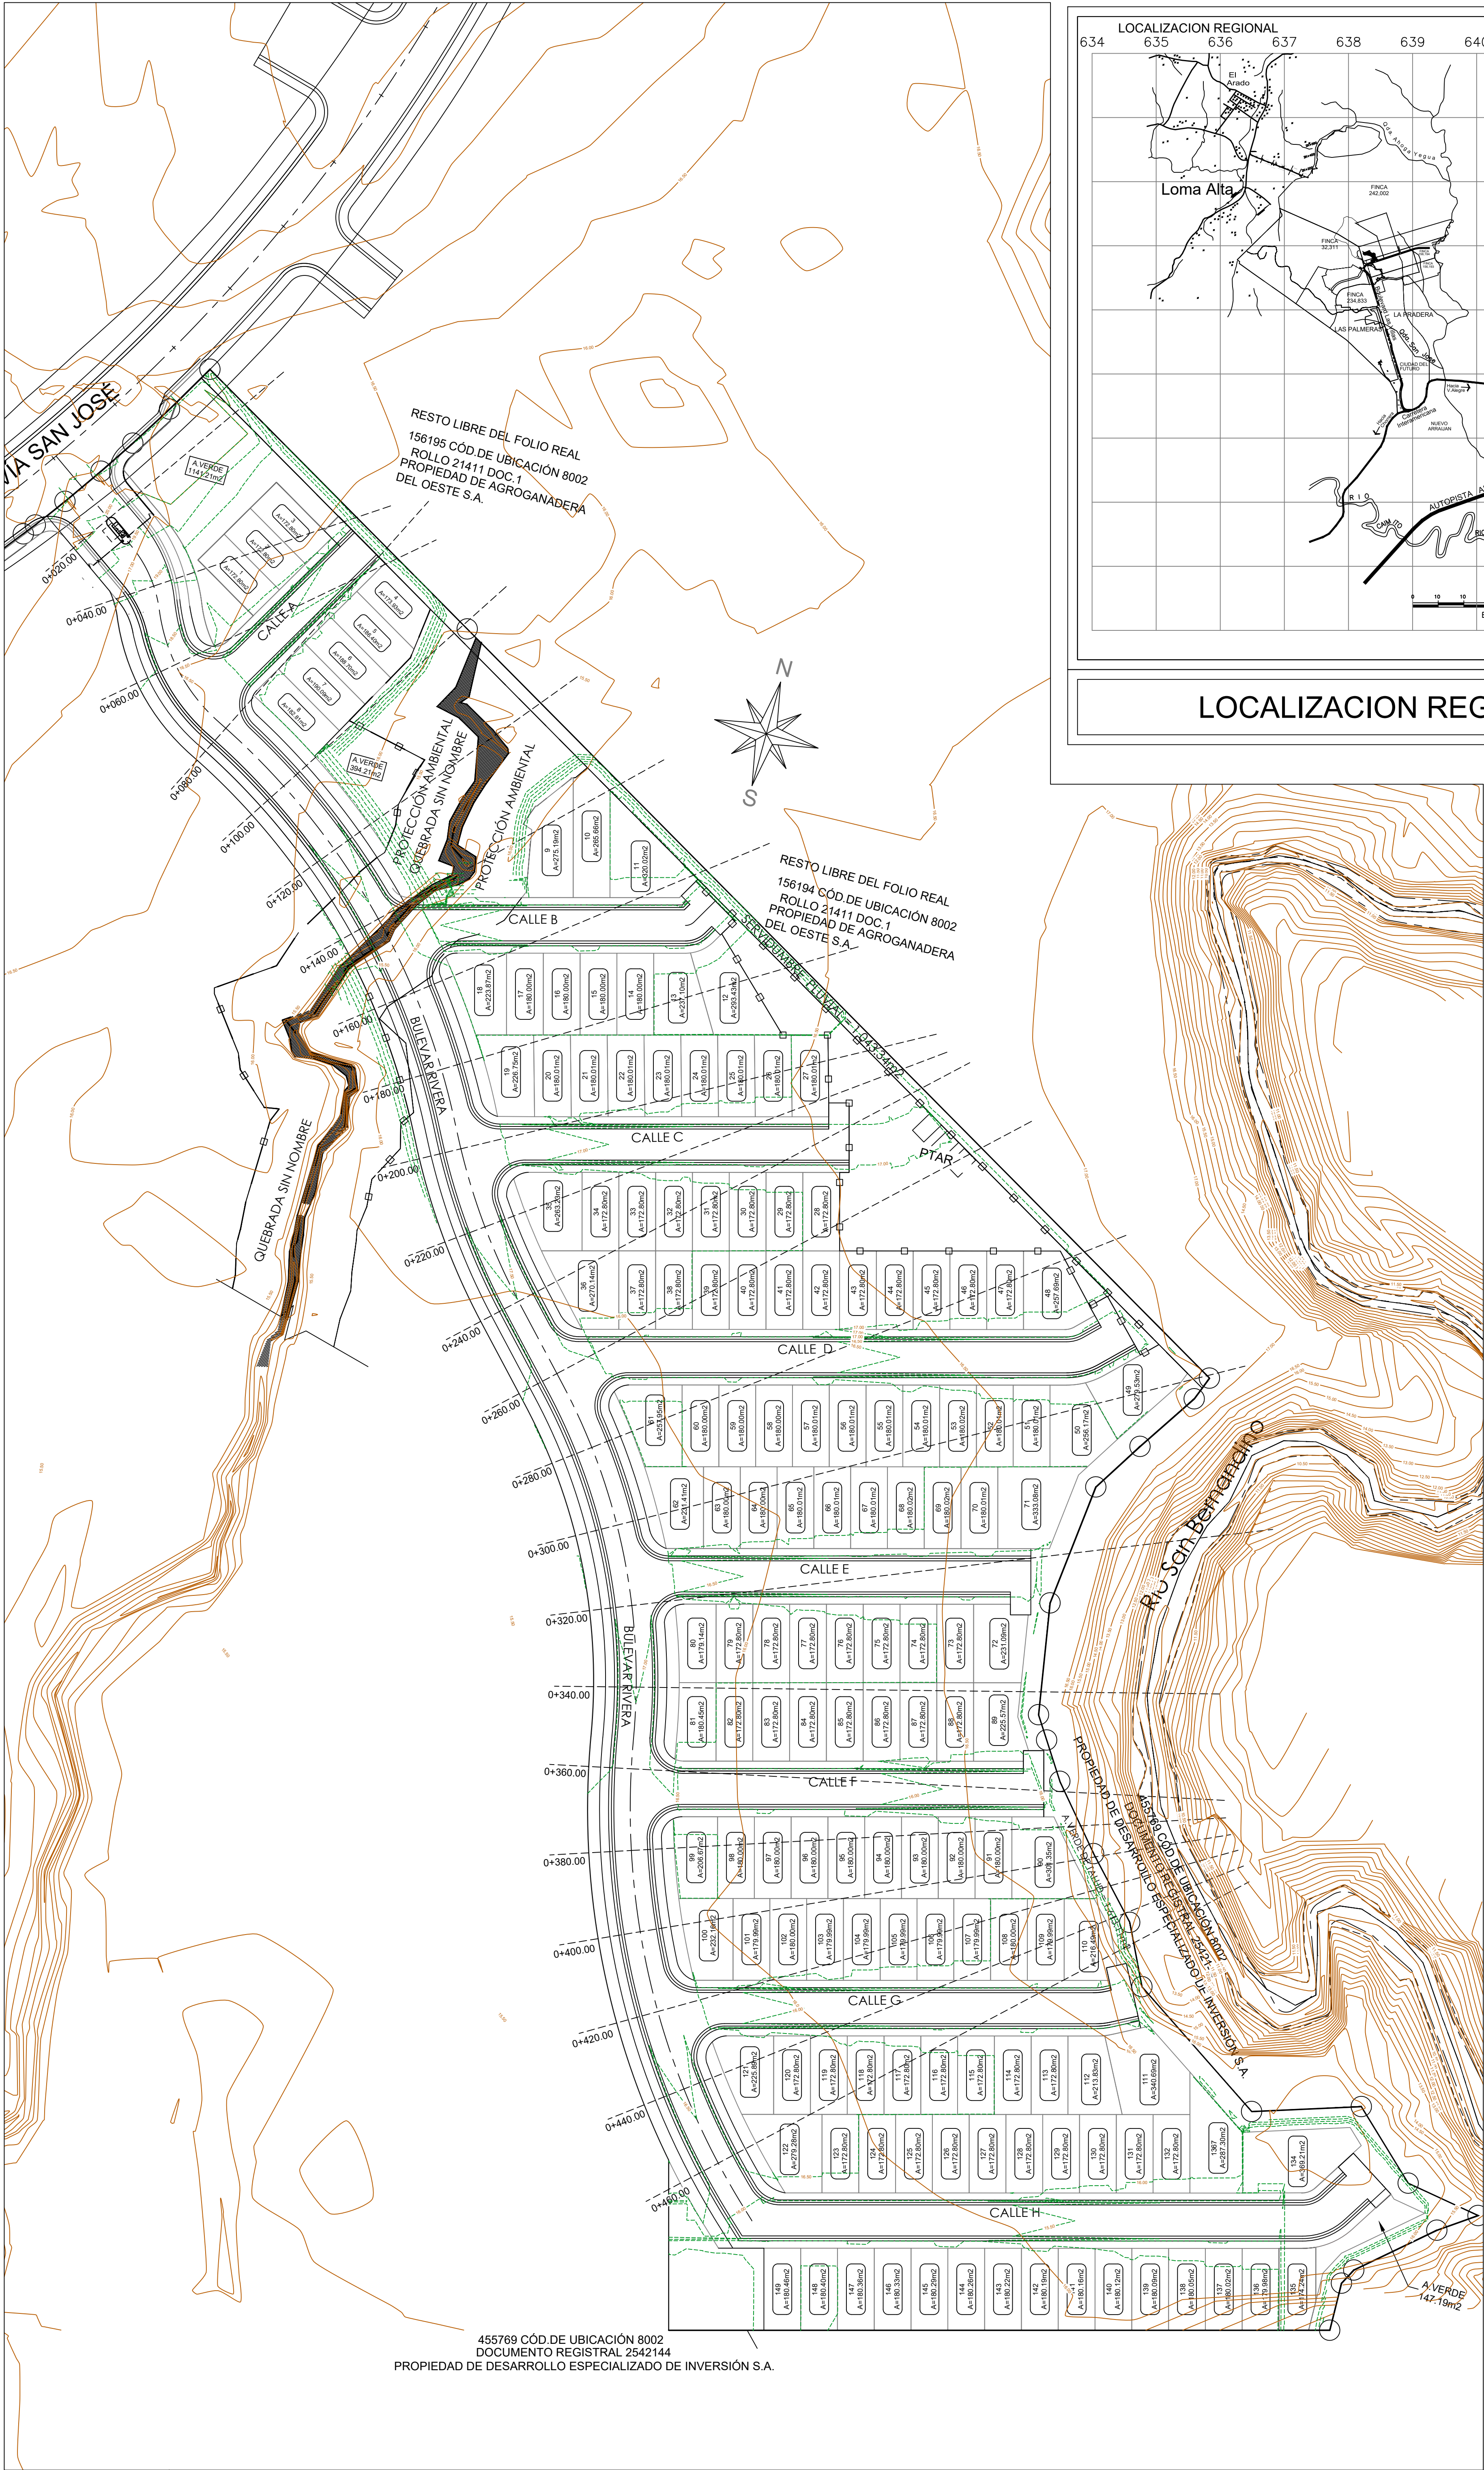

VOLUMENES
CORTE = 3,813 m3
RELLENO = 49,824 m3

PROYECTO:
RIVERA DEL OESTE

UBICACION:
CORREGIMIENTO DE JUAN DEMOSTHENES AROSEMENA, DISTRITO DE ARRABAL, PROVINCIA DE PANAMA

PROMOTOR:
PROMOTORA MONTEVERDE

DISEÑO:

ROLANDO ANTONIO BENAVIDES W.
INGENIERO CIVIL
IDONEIDAD No. 2000-008-048
Rolando Benavides
P.R.M.A.
Ley 15 de 26 de febrero de 1999
Junta Técnica de Ingeniería y Arquitectura


ROLANDO BENAVIDES
LICENCIA : 2000-008-045

CONTENIDO:
PLANTA DE SECCIONES

ESCALA: INDICADA
DIBUJO: URDESA, S.A.
FECHA: JULIO/2023

HOJA No.
01/03

ARCHIVO No.

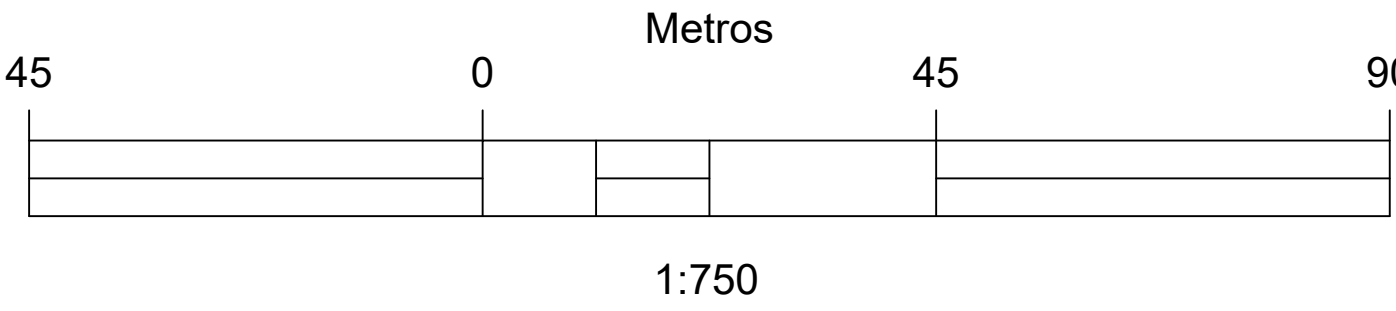

PLANTA DE SECCIONES

ESC. 1/1000

- TERRENO NATURAL
- DISEÑO TERRACERÍA