


DATOS DE CAMPO					
Line #	NORTE	ESTE	Line #	NORTE	ESTE
1	639484.931	988910.646	27	639420.292	989131.430
2	639488.092	988928.055	28	639405.814	989138.264
3	639489.563	988936.154	29	639390.210	989137.718
4	639472.465	988944.661	30	639374.971	989138.225
5	639461.980	988954.667	31	639362.321	989152.803
6	639450.824	988971.266	32	639351.243	989169.454
7	639450.824	988971.266	33	639341.169	989186.562
8	639450.824	988971.266	34	639333.413	989203.129
9	639415.579	988990.759	35	639330.507	989208.375
10	639421.227	988965.981	36	639321.002	989228.285
11	639412.596	988959.185	37	639331.772	989232.958
12	639397.103	988973.435			
13	639389.703	988980.822			
14	639379.682	988991.151			
15	639372.192	989002.007			
16	639364.391	989020.384			
17	639358.878	989039.405			
18	639358.909	989059.277			
19	639365.505	989077.545			
20	639369.491	989093.035			
21	639383.726	989100.918			
22	639390.440	989098.071			
23	639405.533	989088.590			
24	989093.599	989093.599			
25	639429.328	989104.177			
26	639439.459	989115.761			
COORDENADAS UTM (DATUM W65 - 84)					

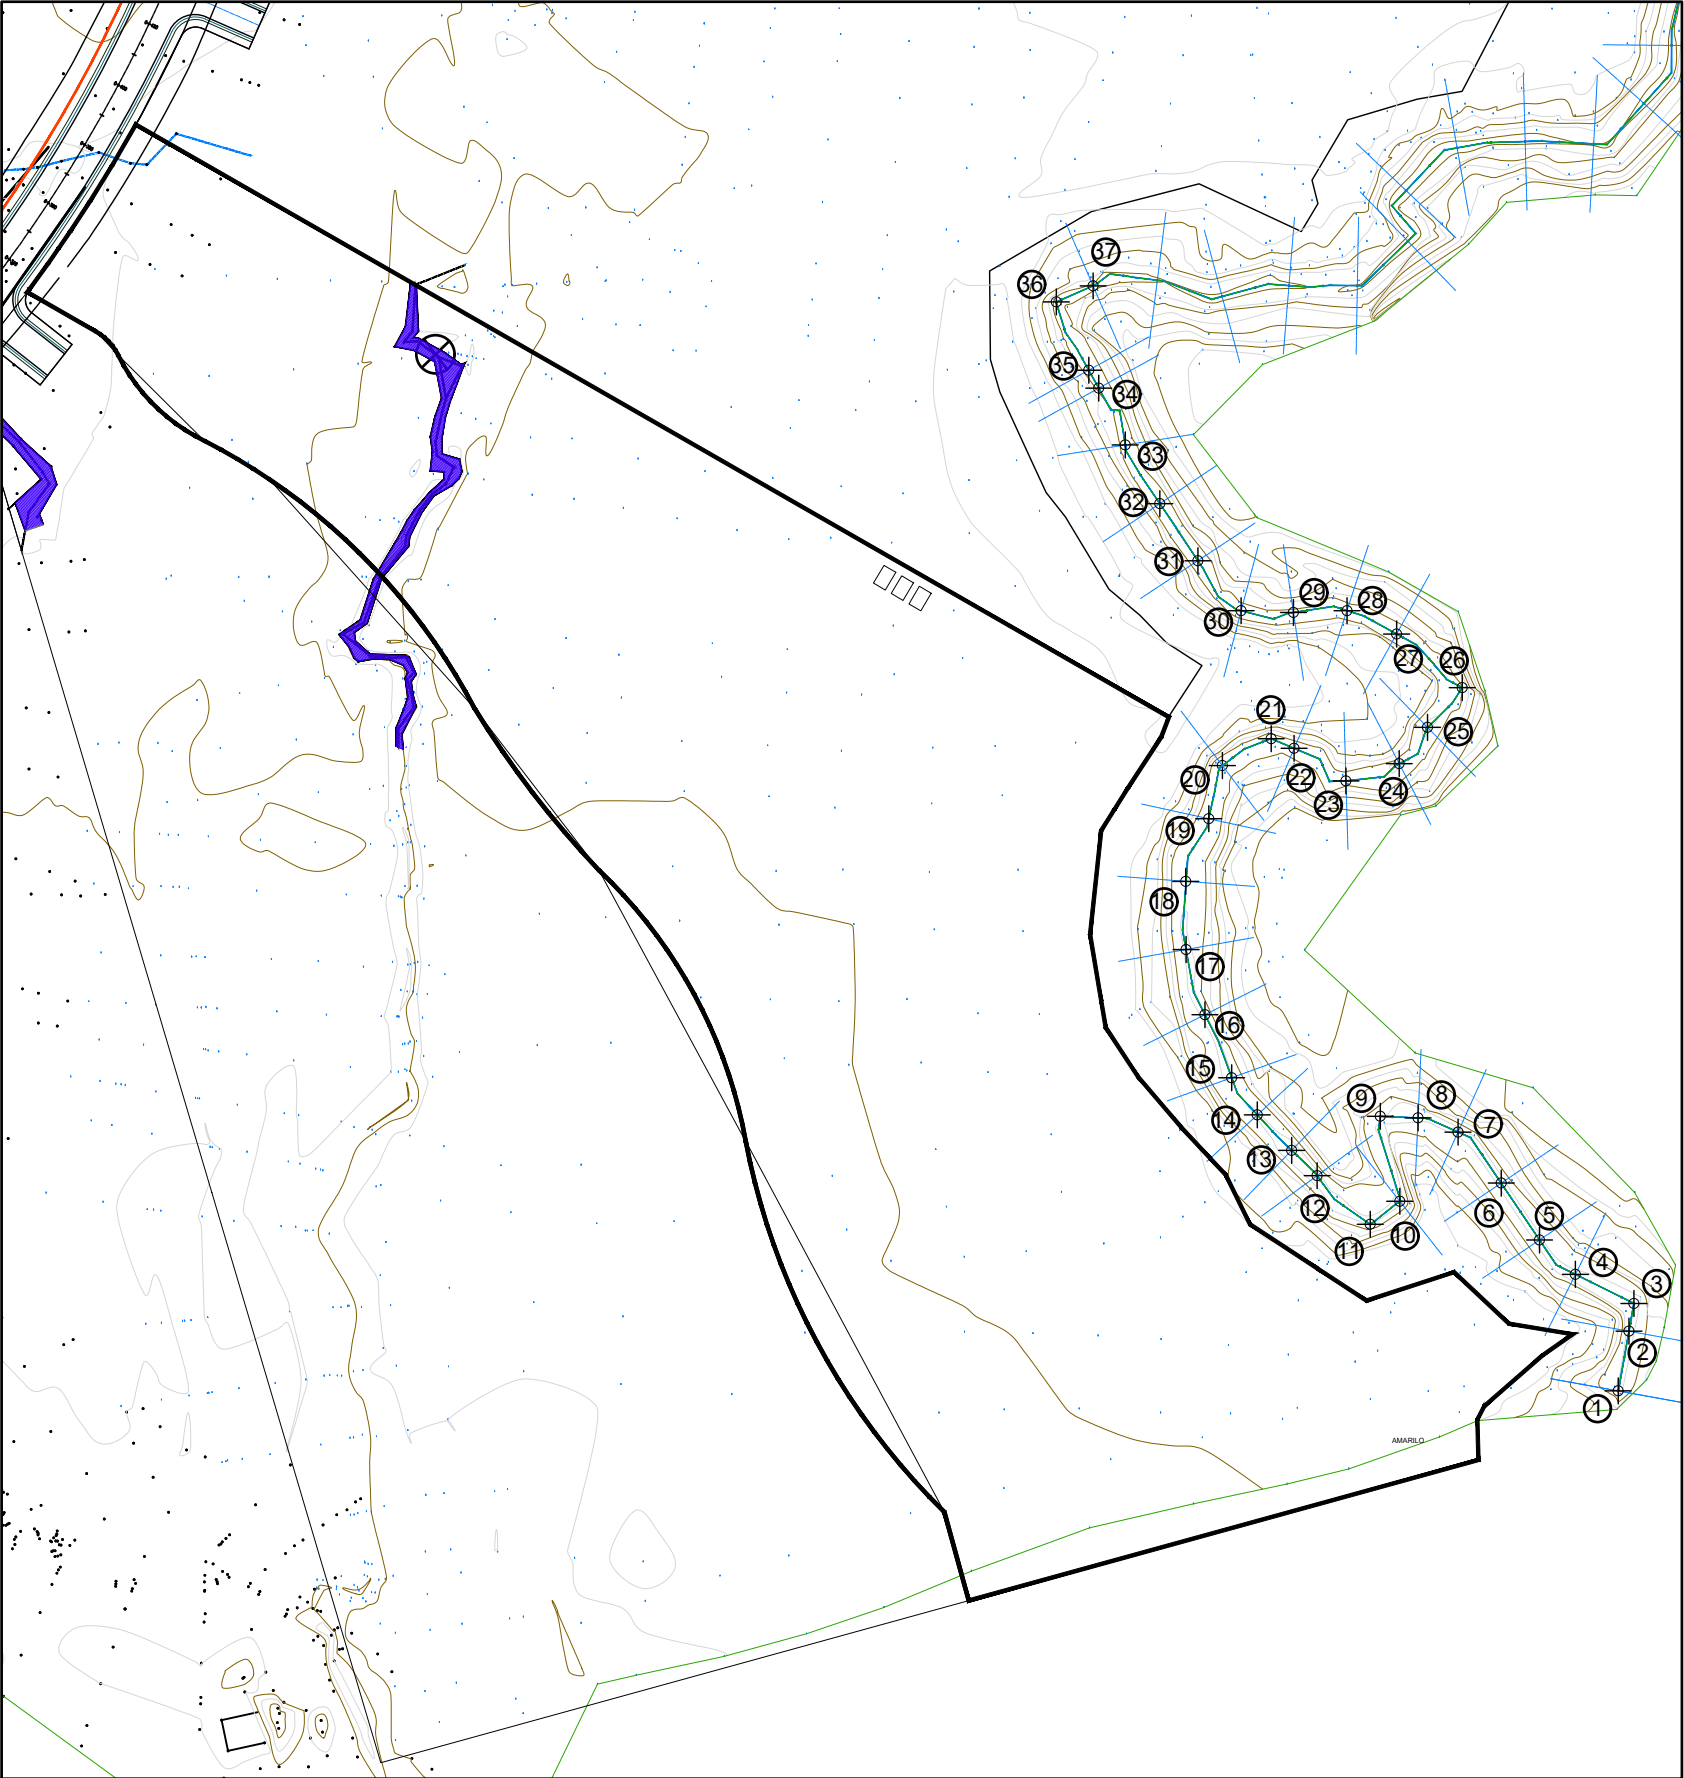

. NO TOMAR MEDIDAS EN EL PLANO
. LA INFORMACION DE LOS PLANOS
ARQUITECTONICOS PREVALECE
SOBRE LOS DEMAS PLANOS TECNICOS

APROBADO:

PROYECTO:
RIVERA DEL OESTE

UBICACION:
CORREGIMIENTO DE JUAN DEMOSTENES
AROSEMENA, DISTRITO DE ARRAJAN,
PROVINCIA DE PANAMA.

PROPIETARIO:
AGROGANADERA DEL OESTE S.A.

REP. LEGAL: MARTHA LYA CUERVO TORO
CEDULA : N-21-2132

PROMOTOR:
PROMOTORA MONTEVERDE

DISEÑO:

CONTENIDO: COORDENADAS
RIO SAN BERNARDINO

ESCALA:	HOJA No.
DIBUJO: AMARILO PANAMA	
FECHA: 03/03/2023	
ARCHIVO No.	