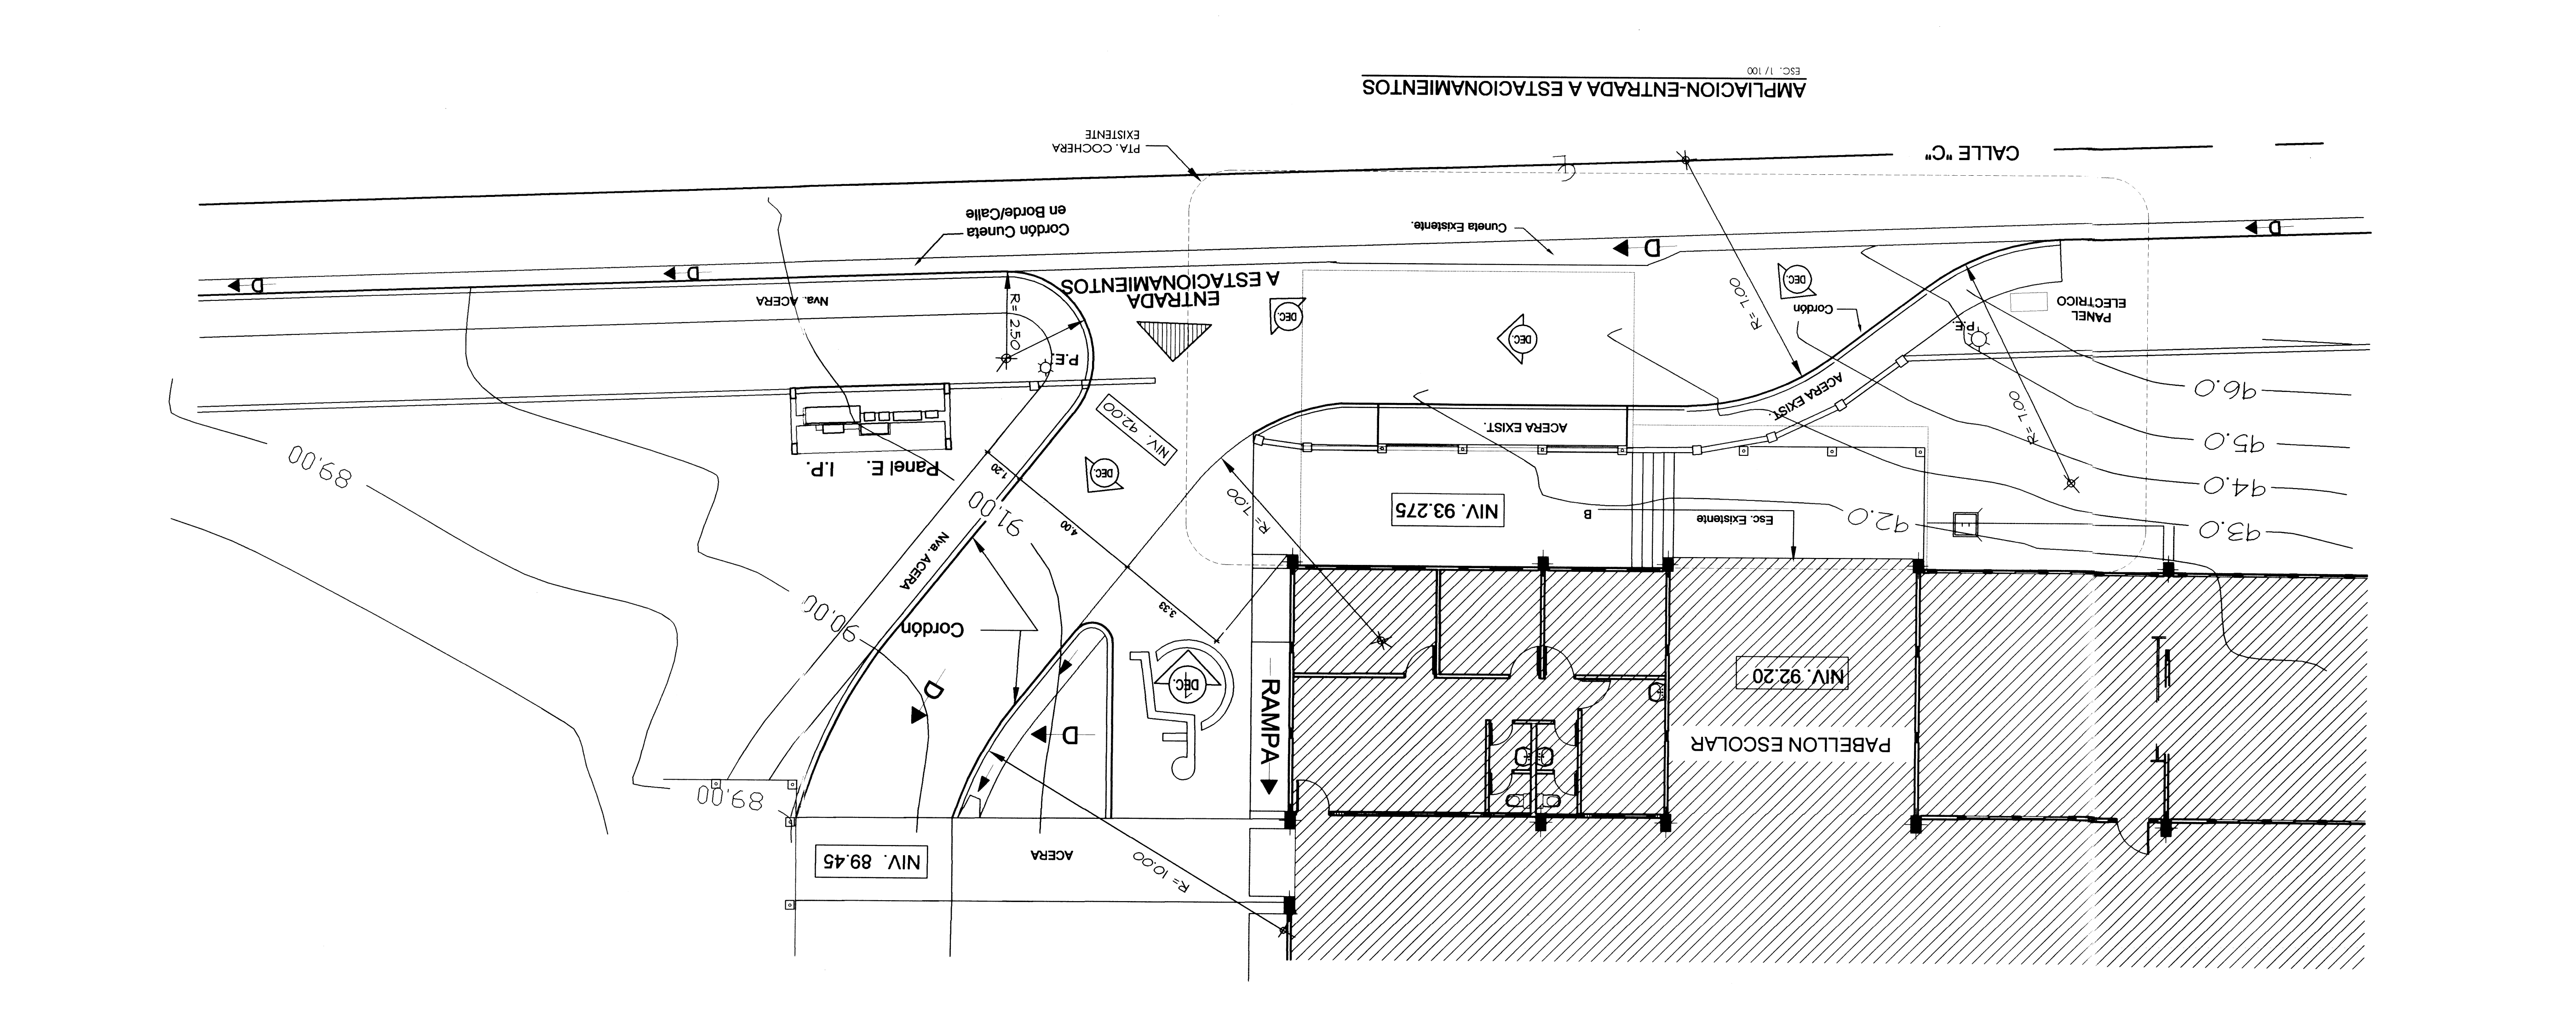
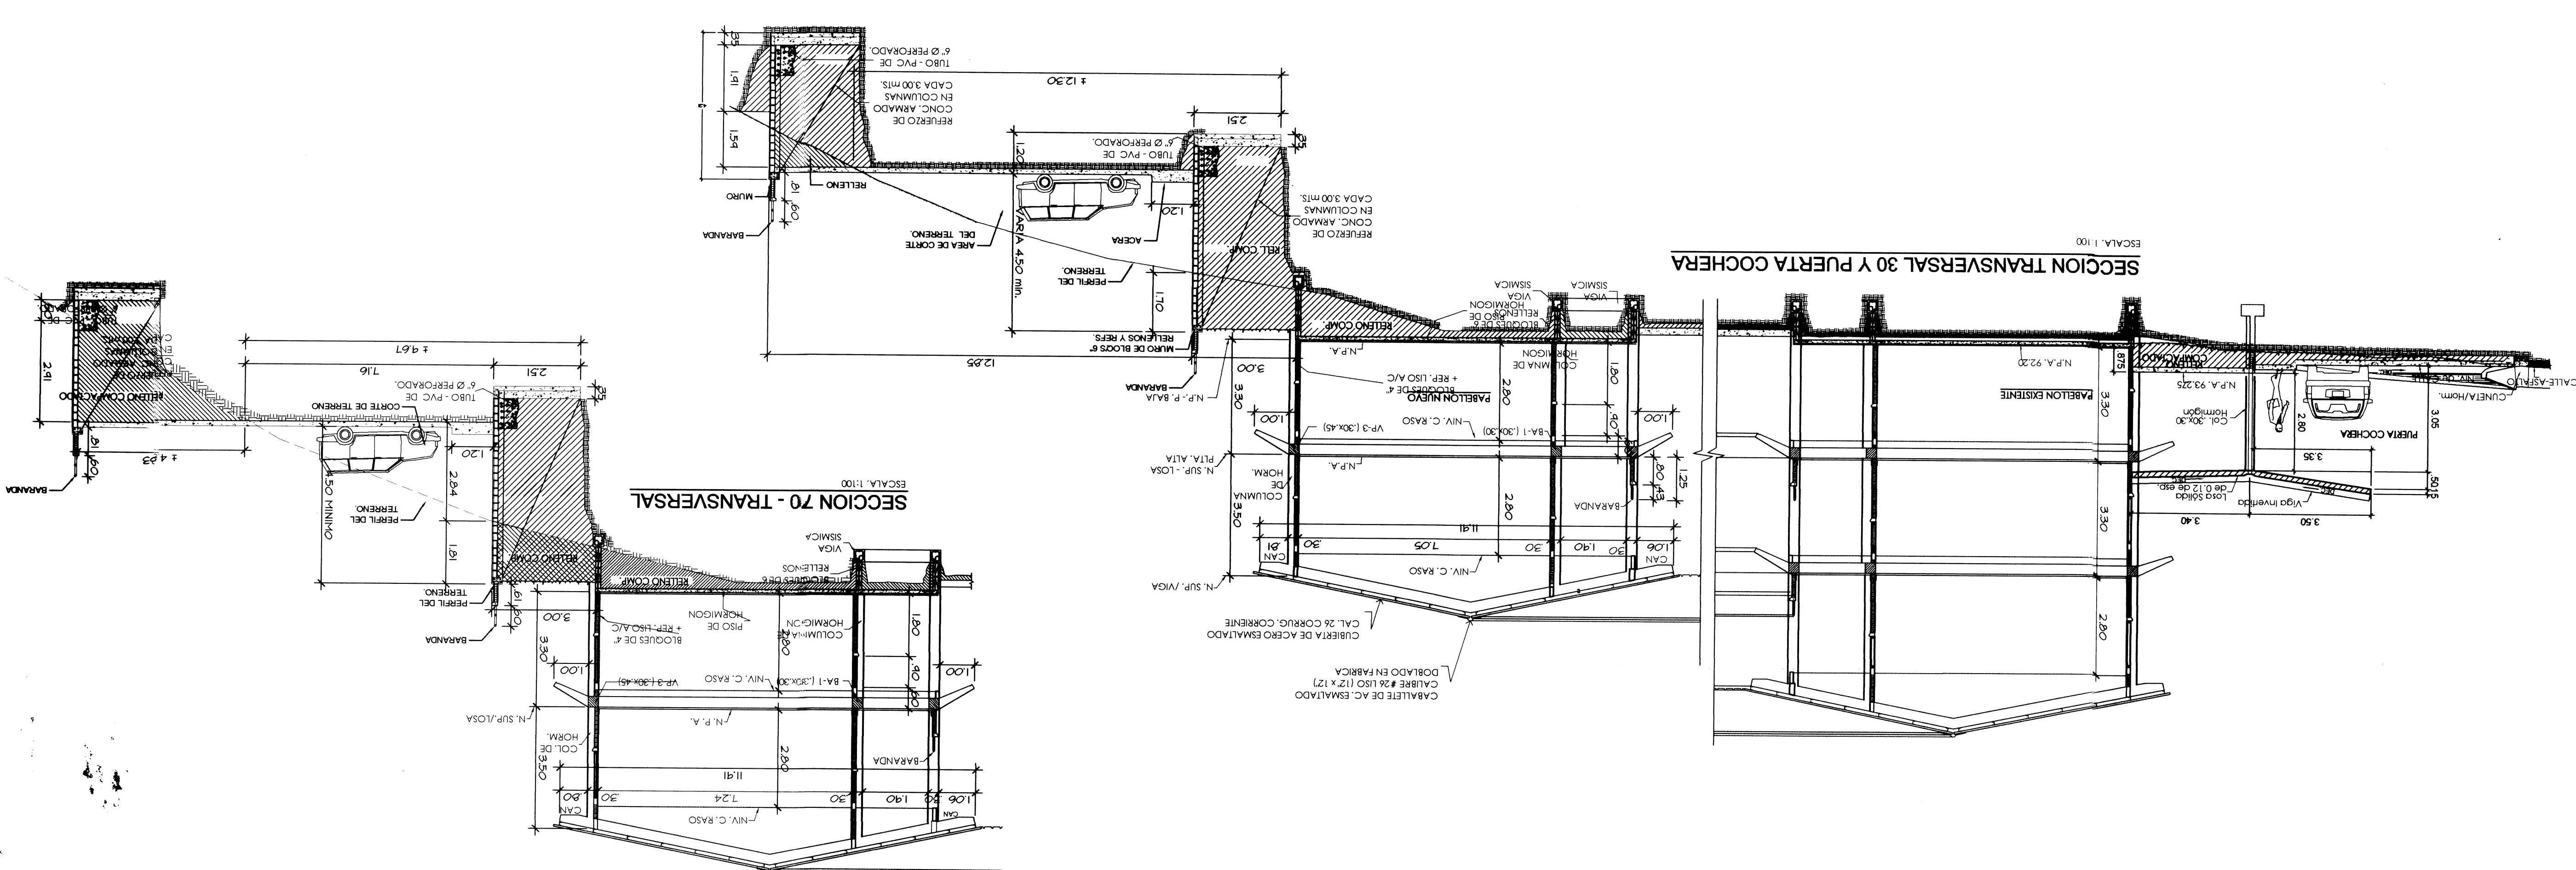


EDCSA
ESTUDIOS, DISEÑOS, CONSTRUCCIONES, S.A.

PROYECTO:	CONSTRUCCION DE UN PABELLON DE PLANTA BUA Y UN AUTO PARA 16 ALUMS DE ESTACIONAMIENTOS, INCLUIDE DOS (2) BAÑEROS DE BAÑOS, ACCESO A LA PLAZA DE ESTACIONAMIENTOS, EXPANSION DEL PATIO CENTRAL Y MUROS DE CONTENCIÓN PARA: ESCUELA SANTINO DE LA GUARDIA, ETAPA N° 2
UBICACION:	DISTRITO DE SAN ISIDRO, CORREGIMIENTO OMAR TORRILLOS H., CANTON DE SAN ISIDRO, PROV. DE PANAMA
ARQUITECTO:	L. A. MORAN
ELECTRONICA:	F. VERGARA
MECANICA:	M. MIRANDA
MECANICA:	M. PADILLA
TOTAL:	32

LIBRO DE ACTAS
FELIX A. VERGARA
INGENIERO CIVIL
FELIX A. VERGARA
INGENIERO CIVIL
FELIX A. VERGARA
INGENIERO CIVIL

REVISADO
FELIX A. VERGARA
INGENIERO CIVIL
FELIX A. VERGARA
INGENIERO CIVIL
FELIX A. VERGARA
INGENIERO CIVIL