


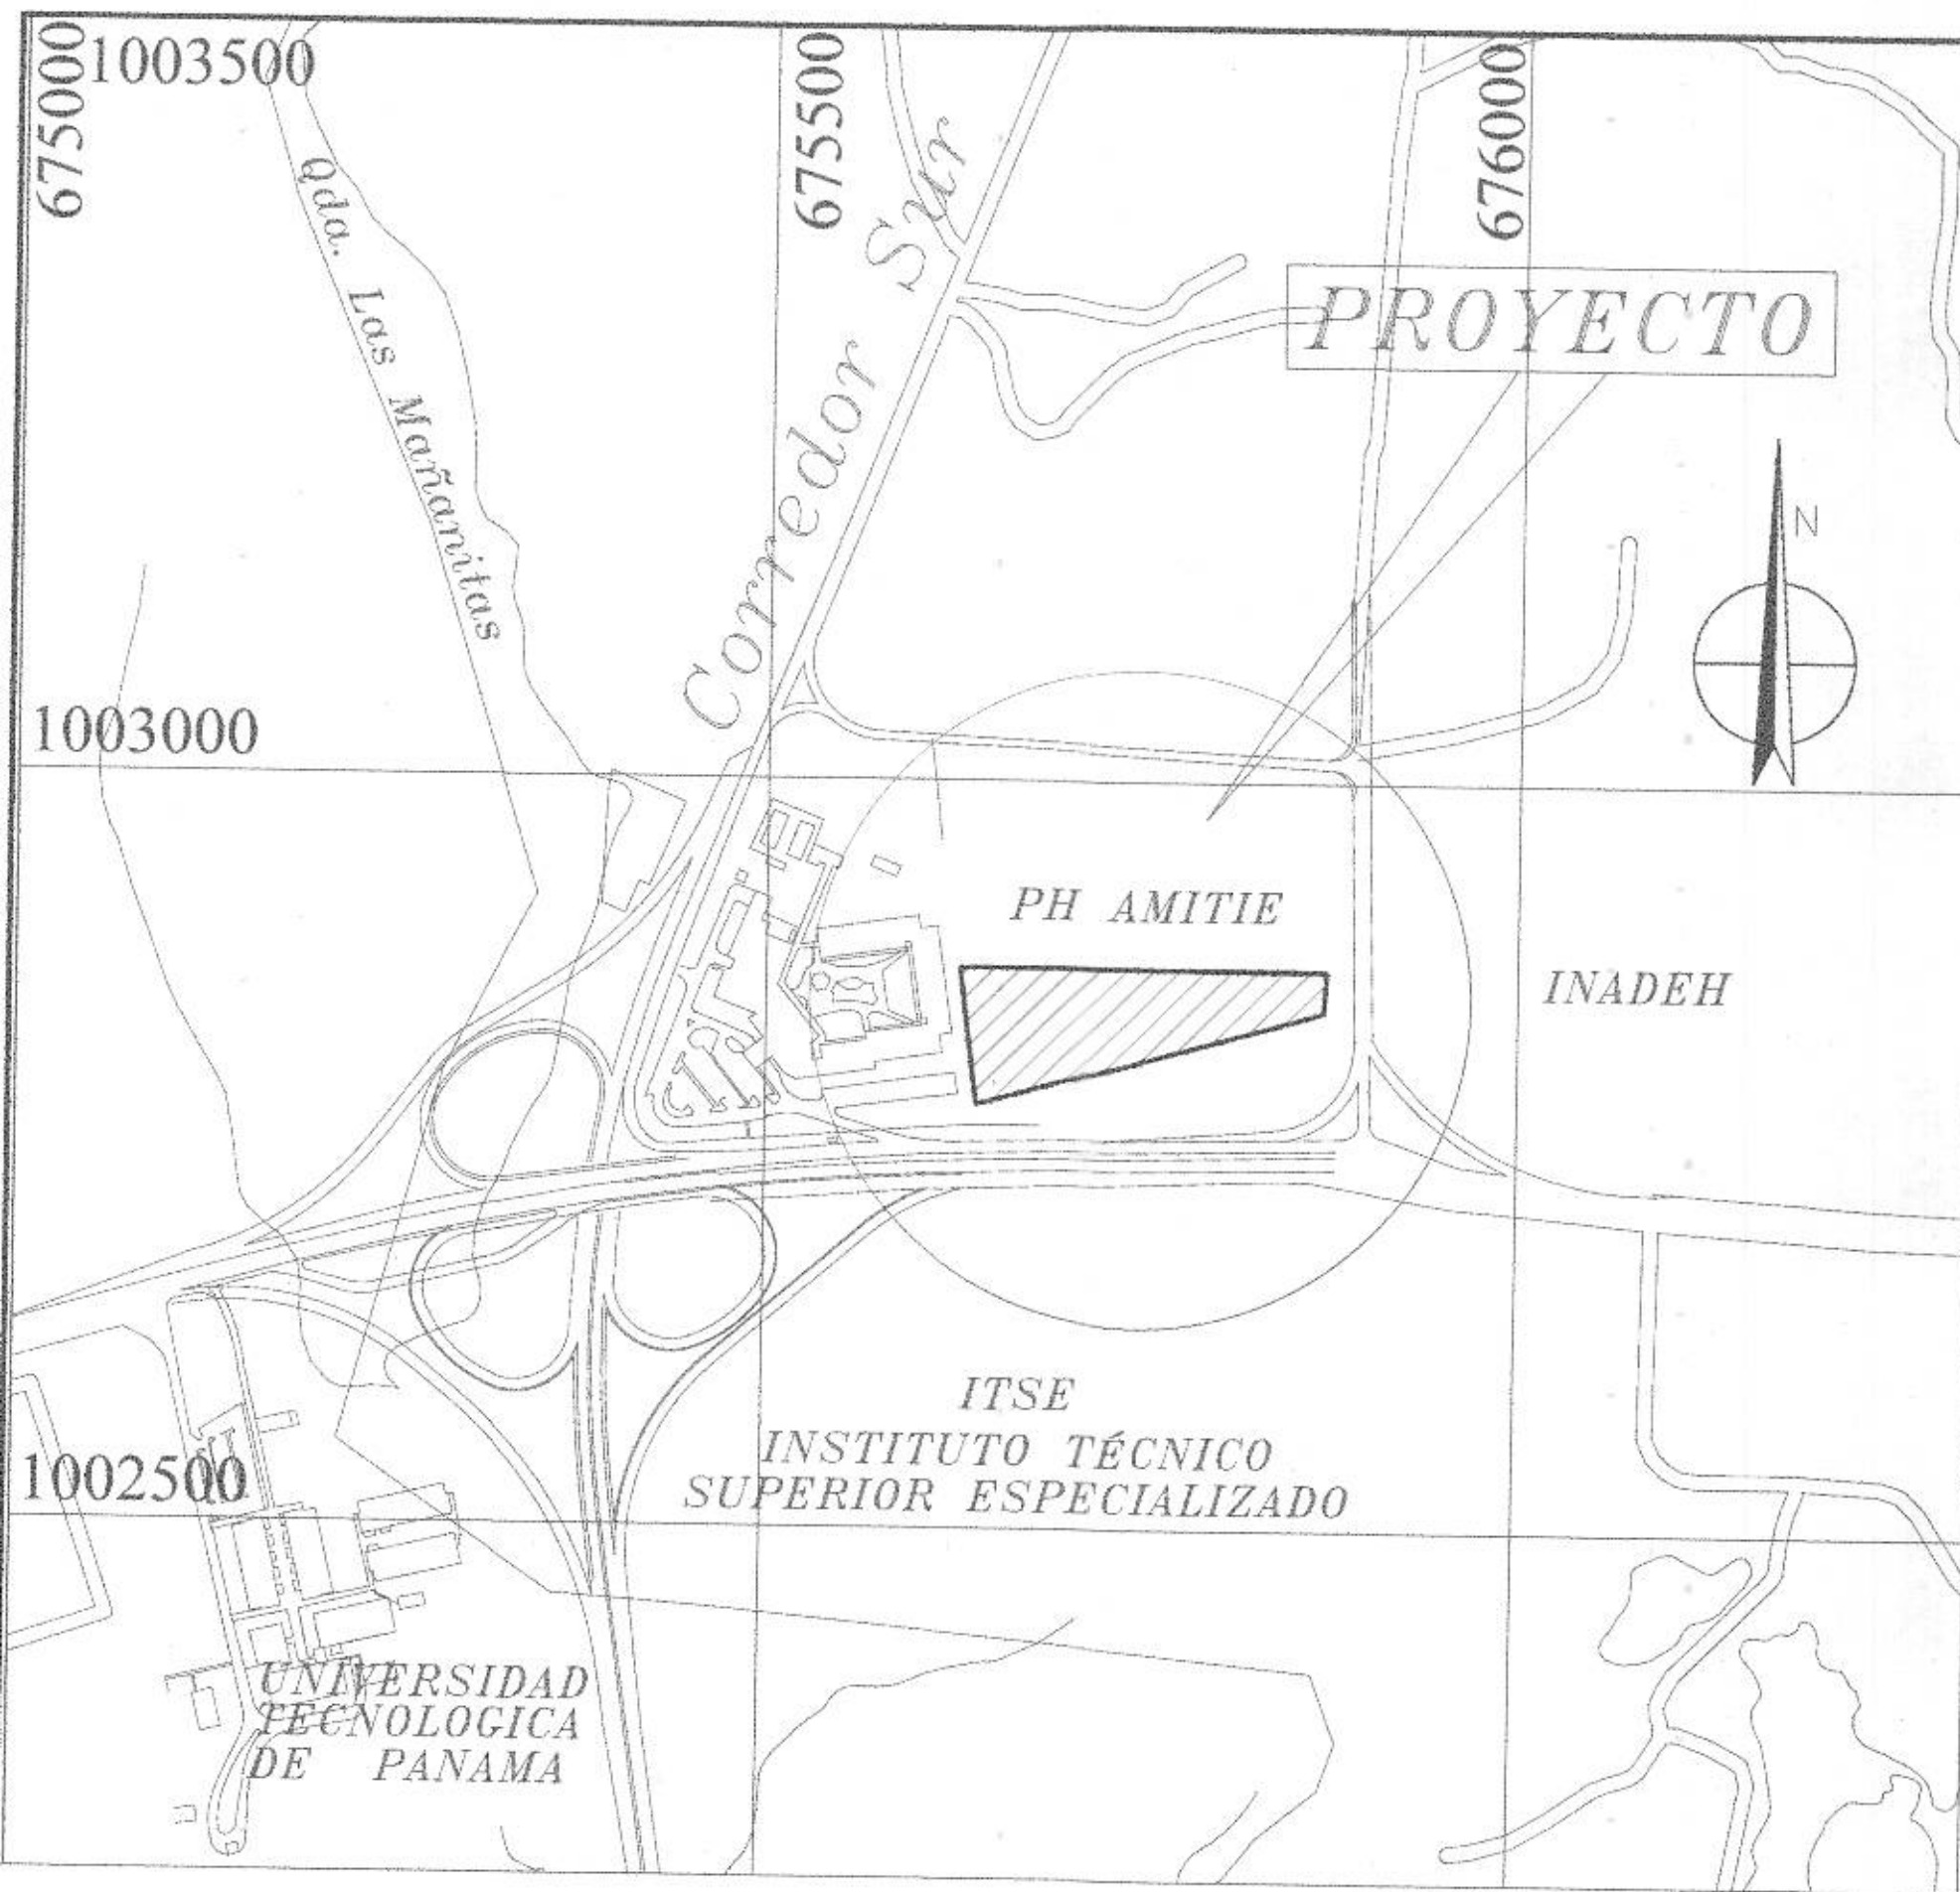


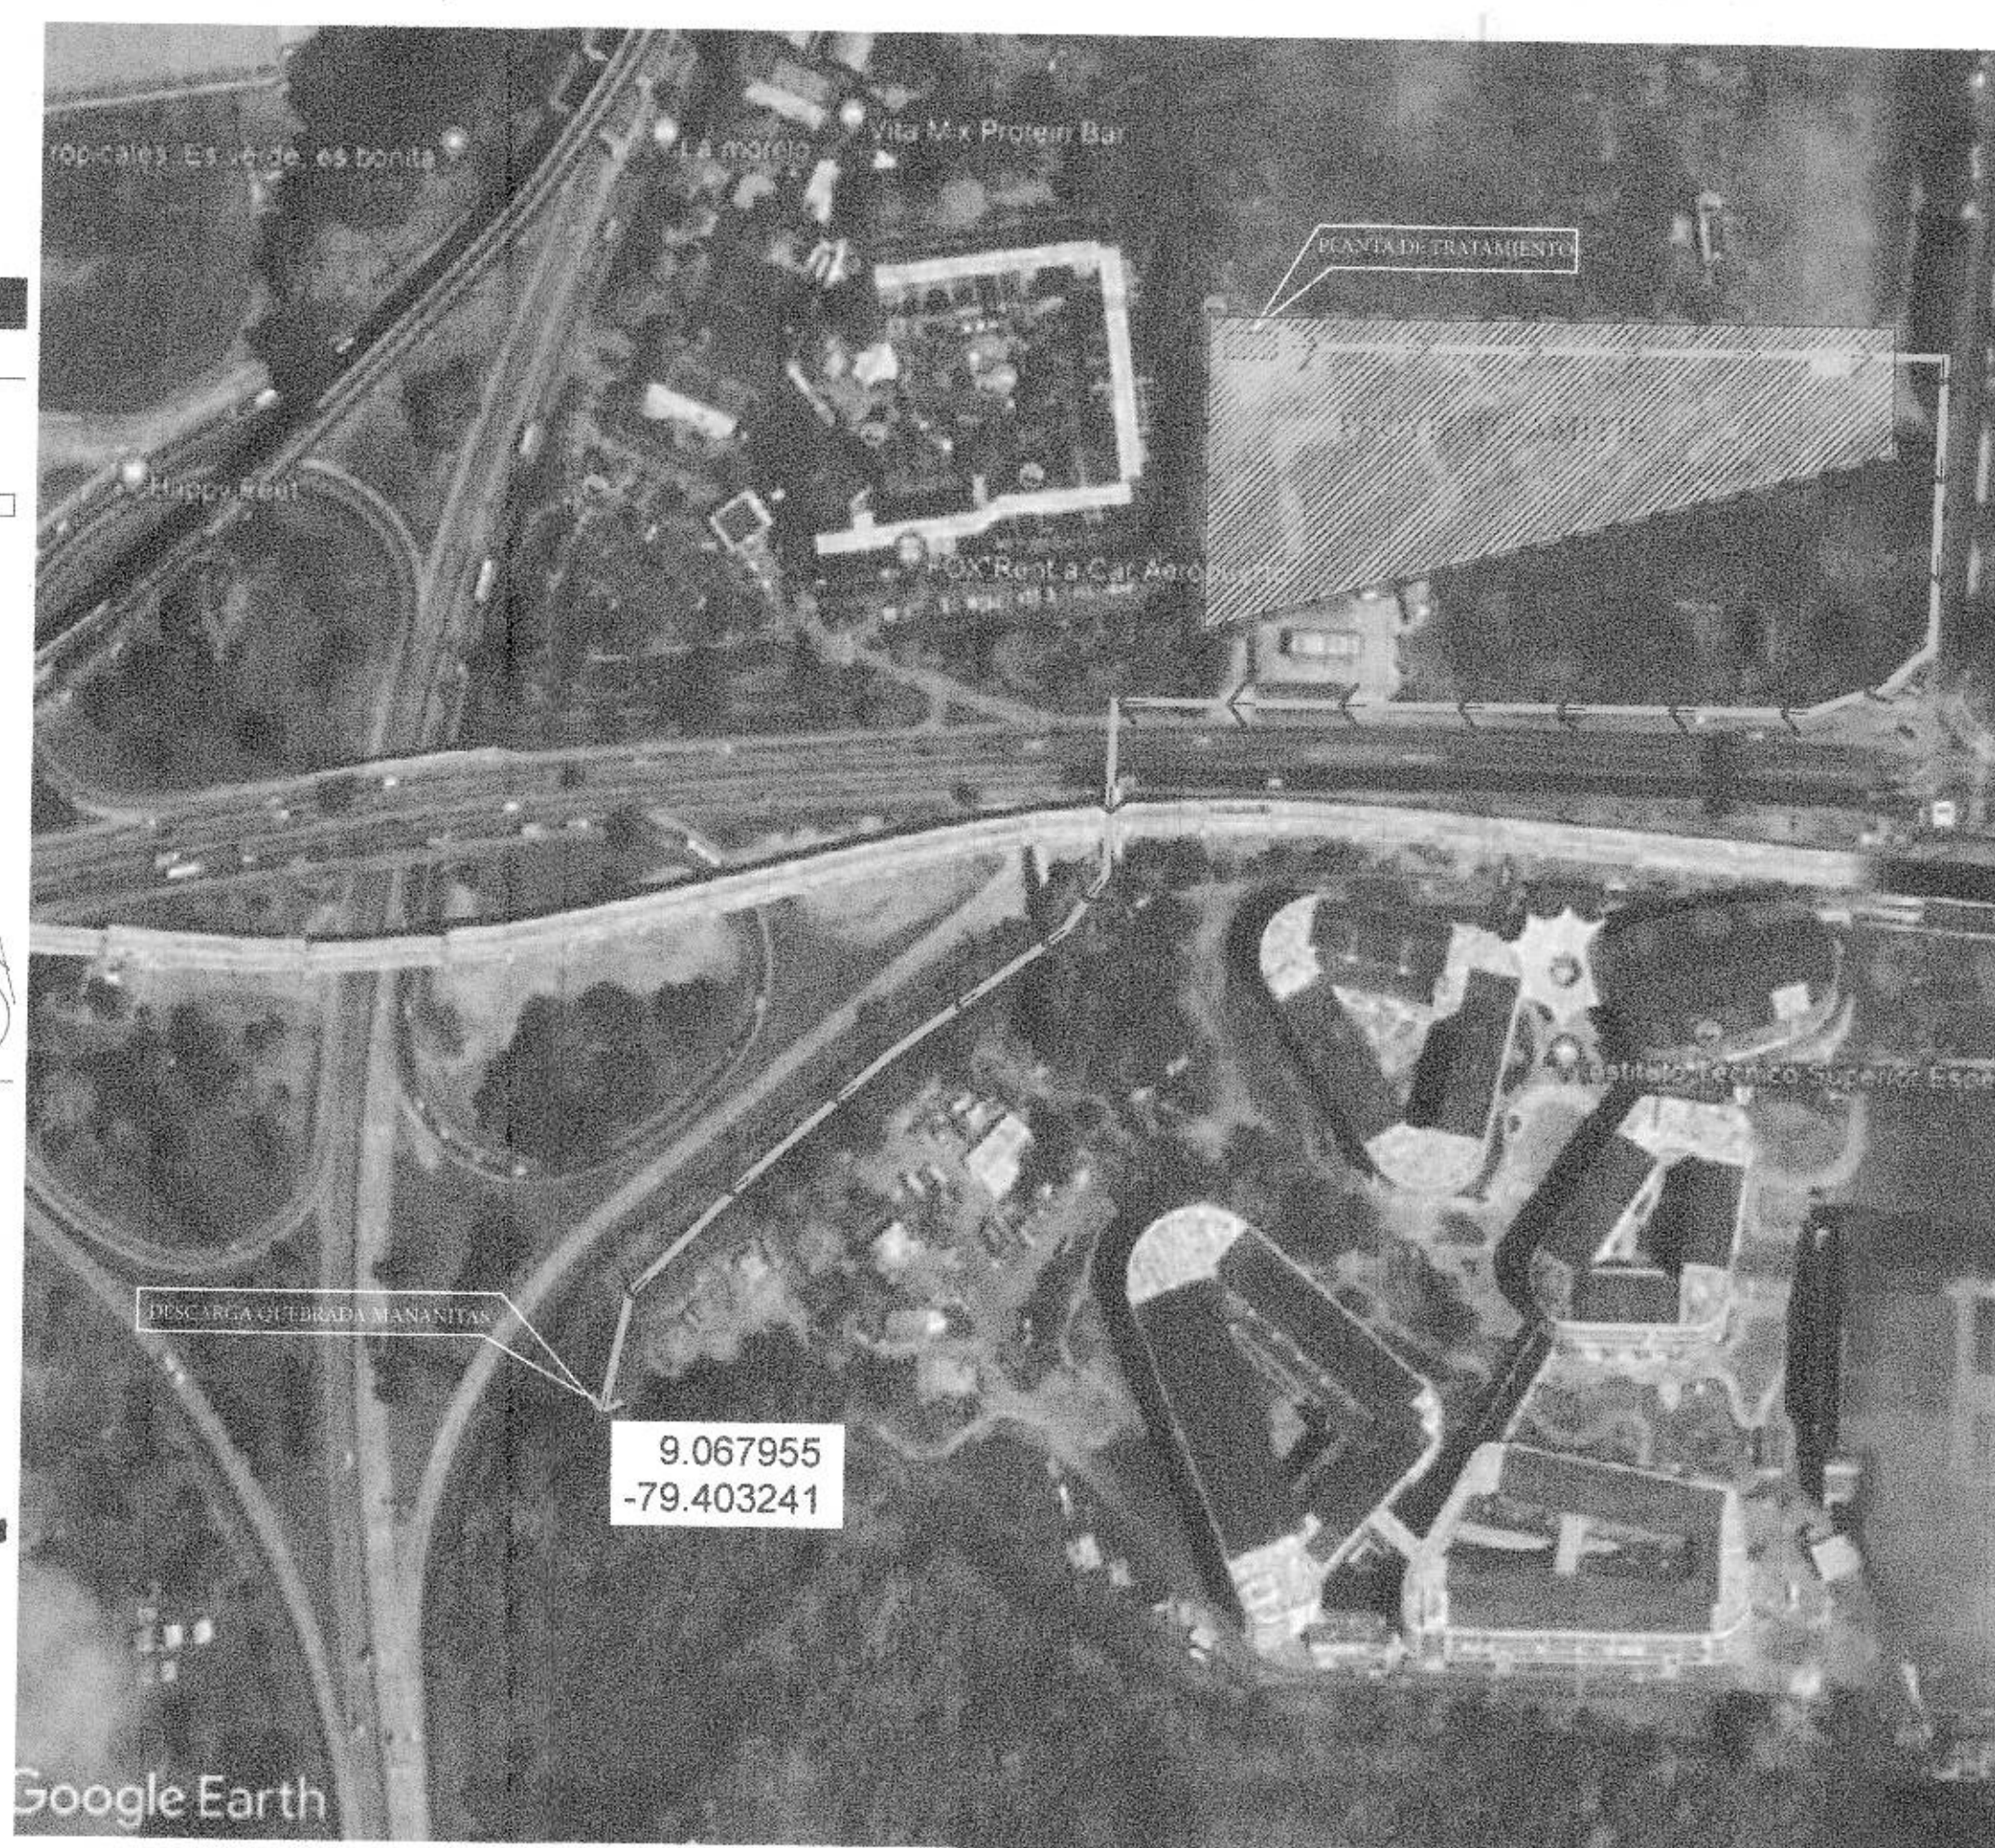

LOCALIZACION REGIONAL
ESCALA 1:500

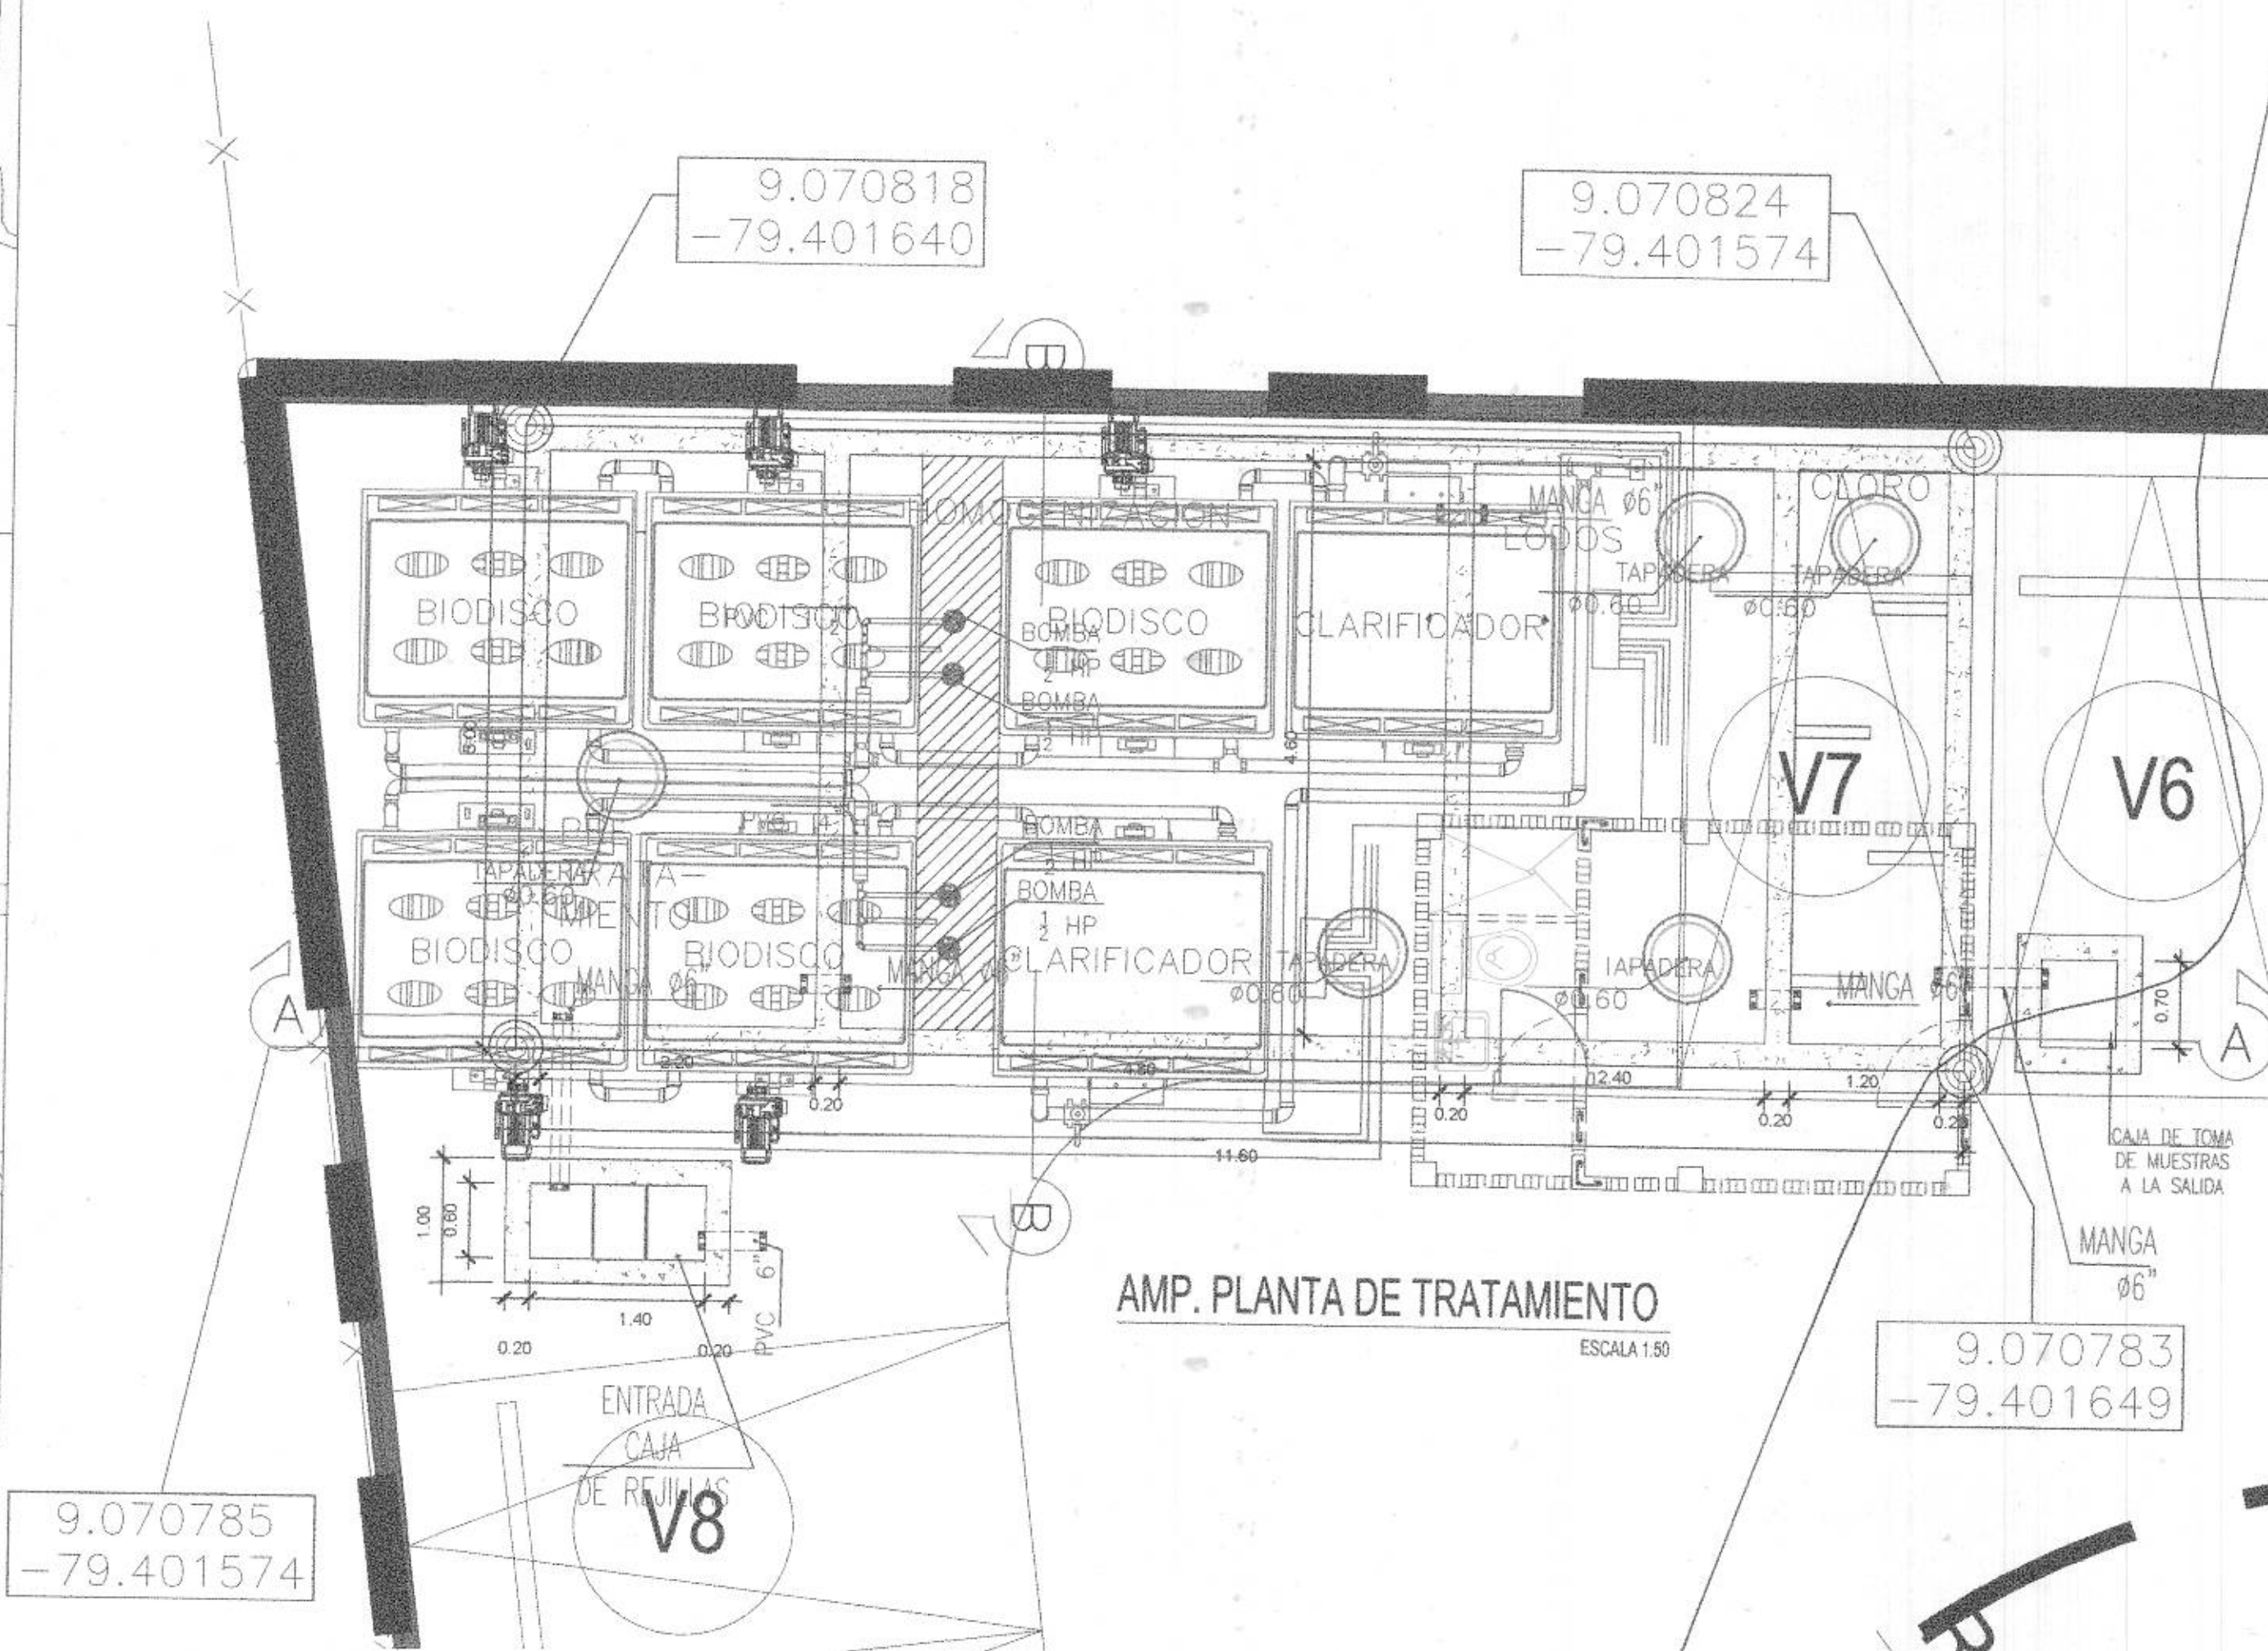

ROUTE OF DISCHARGE OF THE TREATMENT PLANT
ESCALA 1:50

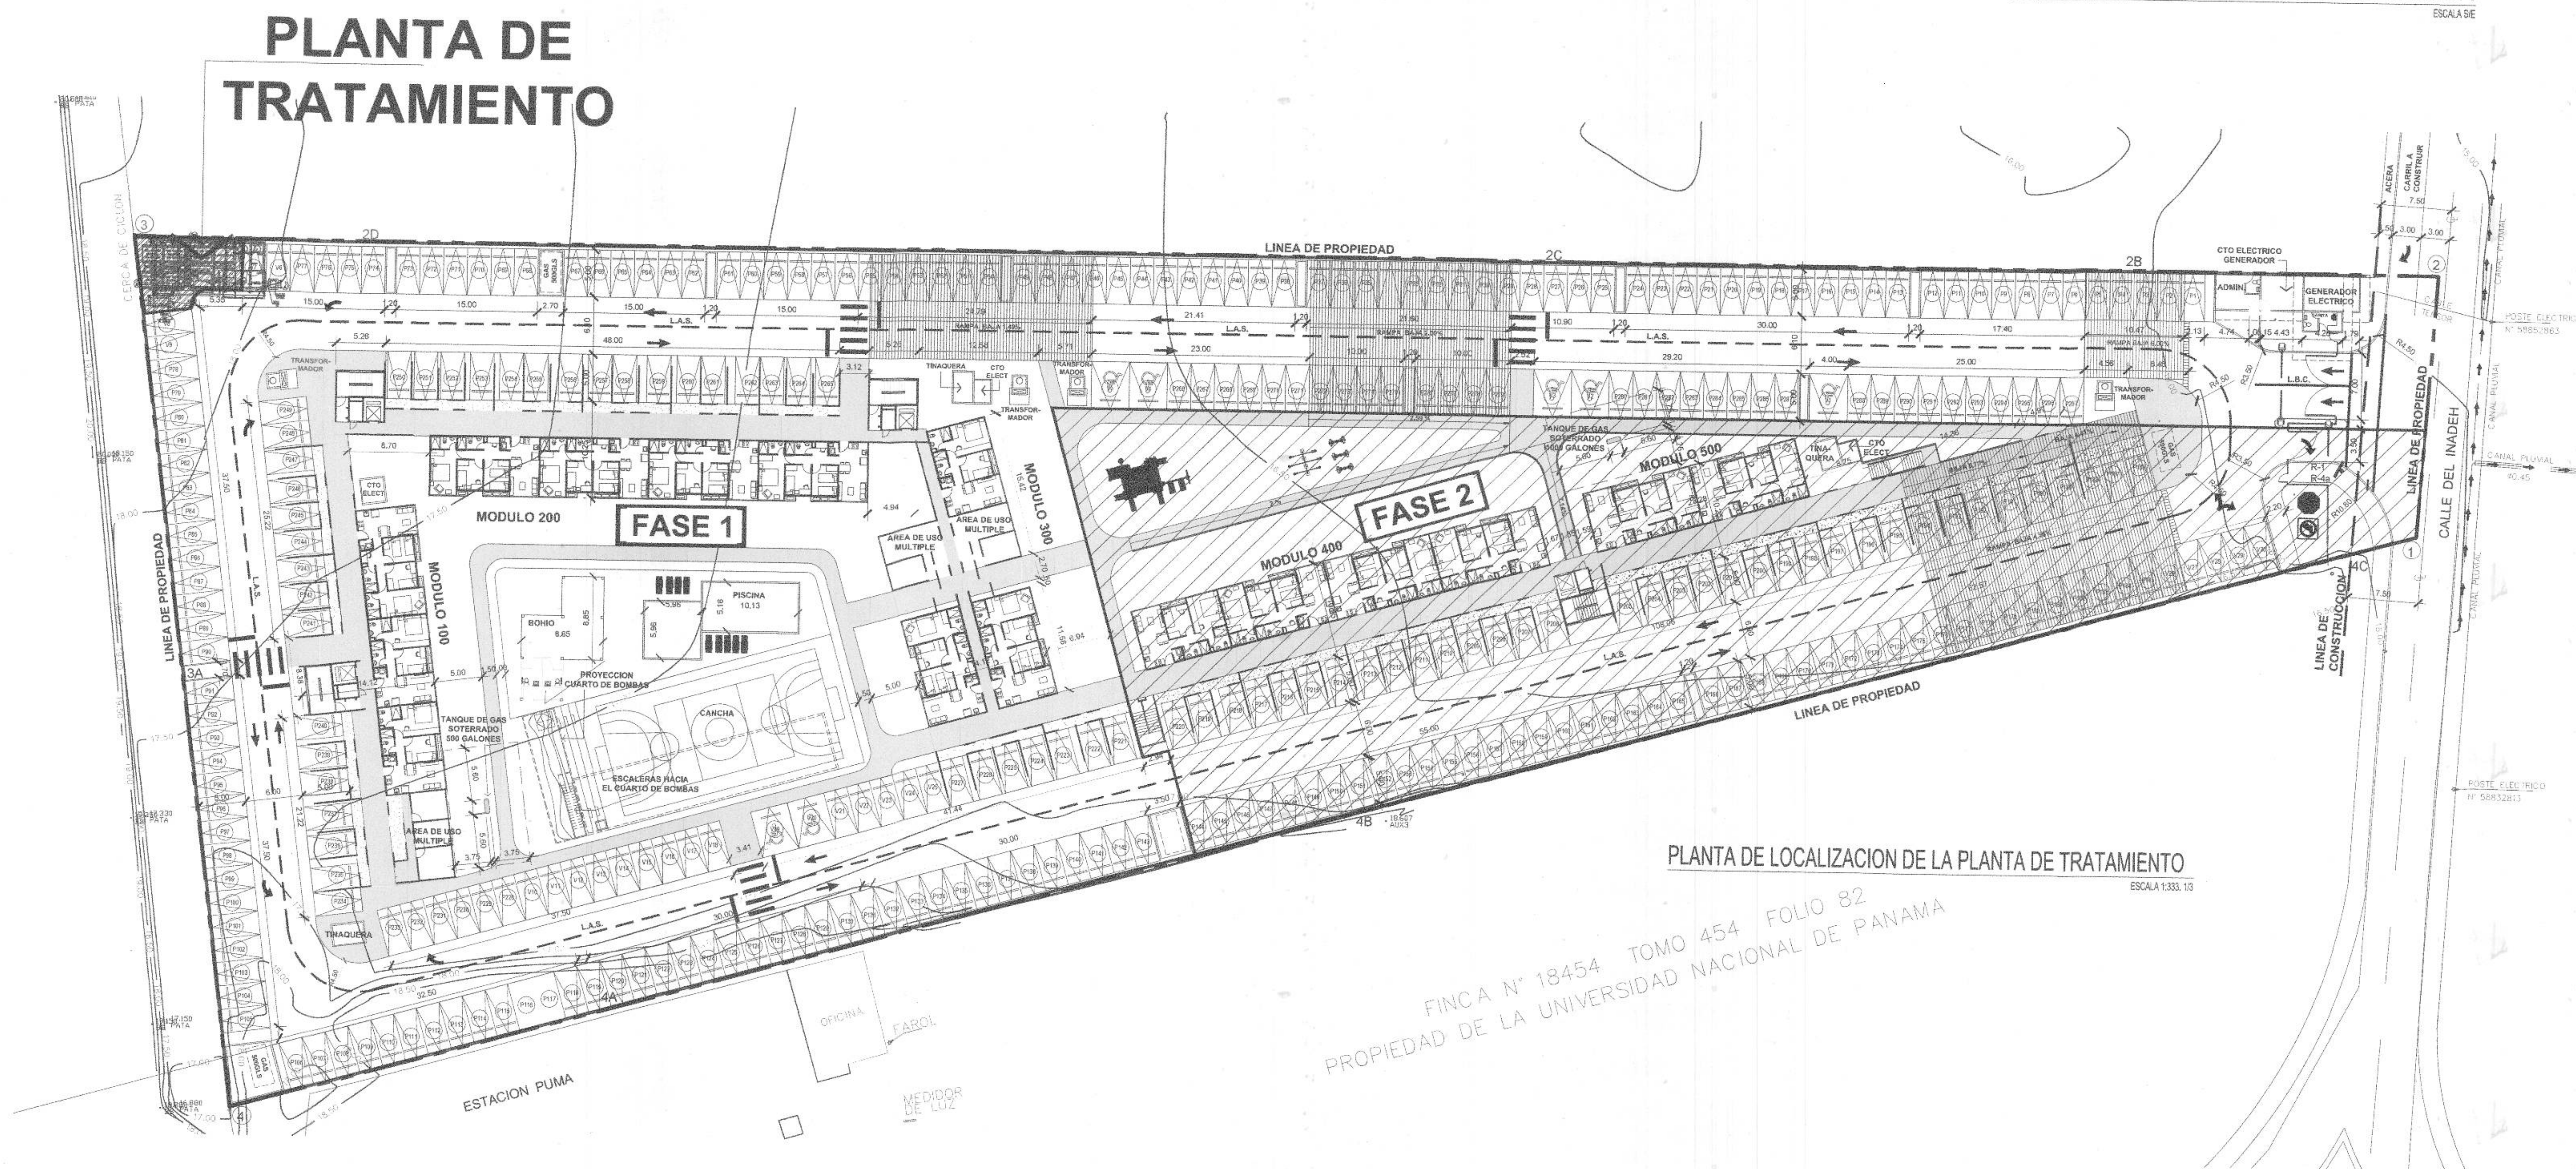

PLANTA DE LOCALIZACION DE LA PLANTA DE TRATAMIENTO
ESCALA 1:333.13

FINCA N° 18454 TOMO 454 FOLIO 82
PROPIEDAD DE LA UNIVERSIDAD NACIONAL DE PANAMA

CODIGO DE LA HOJA
PTAR-ES-01



"Error en los cálculos de
diseño es responsabilidad
del promotor o dueño
ya que el MINSA solo
verifica lo correspondiente
a salud pública".

MINISTERIO DE SALUD
SUBDIRECCION GENERAL DE SALUD AMBIENTAL
V. S. S. 31/10/22
SECCION DE OBRAS Y DESARROLLO

CIRILO A. VALDES TUNON
INGENIERO CIVIL
Licencia No. 08-006-013
FIRMA
Ley 15 de 26 de Enero de 1969
Junta Vecinal de Ingenieros y Arquitectos

REV.	FECHA	DESCRIPCION	APROB.
APROBADO			
DIRECTOR DE OBRAS Y CONSTRUCCIONES MUNICIPALES			
DISEÑO			
DESARROLLO DE PLANOS		REVISADO	
AQUA GLOBAL			
PROYECTO			
PH AMITIE			
PROPIEDAD DE			
DON BOSCO DEVELOPMENT S.A			
UBICADO EN			
Avenida Domingo Díaz, Corregimiento de Tocumen, Distrito de Panamá, Provincia de Panamá, República de Panamá			
CODIGO DE LA HOJA			
PTAR-ES-01			
CONTENIDO DE HOJA		HOJA 1	
LOCALIZACION GEOGRAFICA.		DE 6	
LOCALIZACION GEOMETRICA.			
PLANTA GENERAL DE TERRACERIA Y TOPOGRAFIA.			
FECHA	ESCALA	REVISION	
JUNIO 2022	INDICADA		