

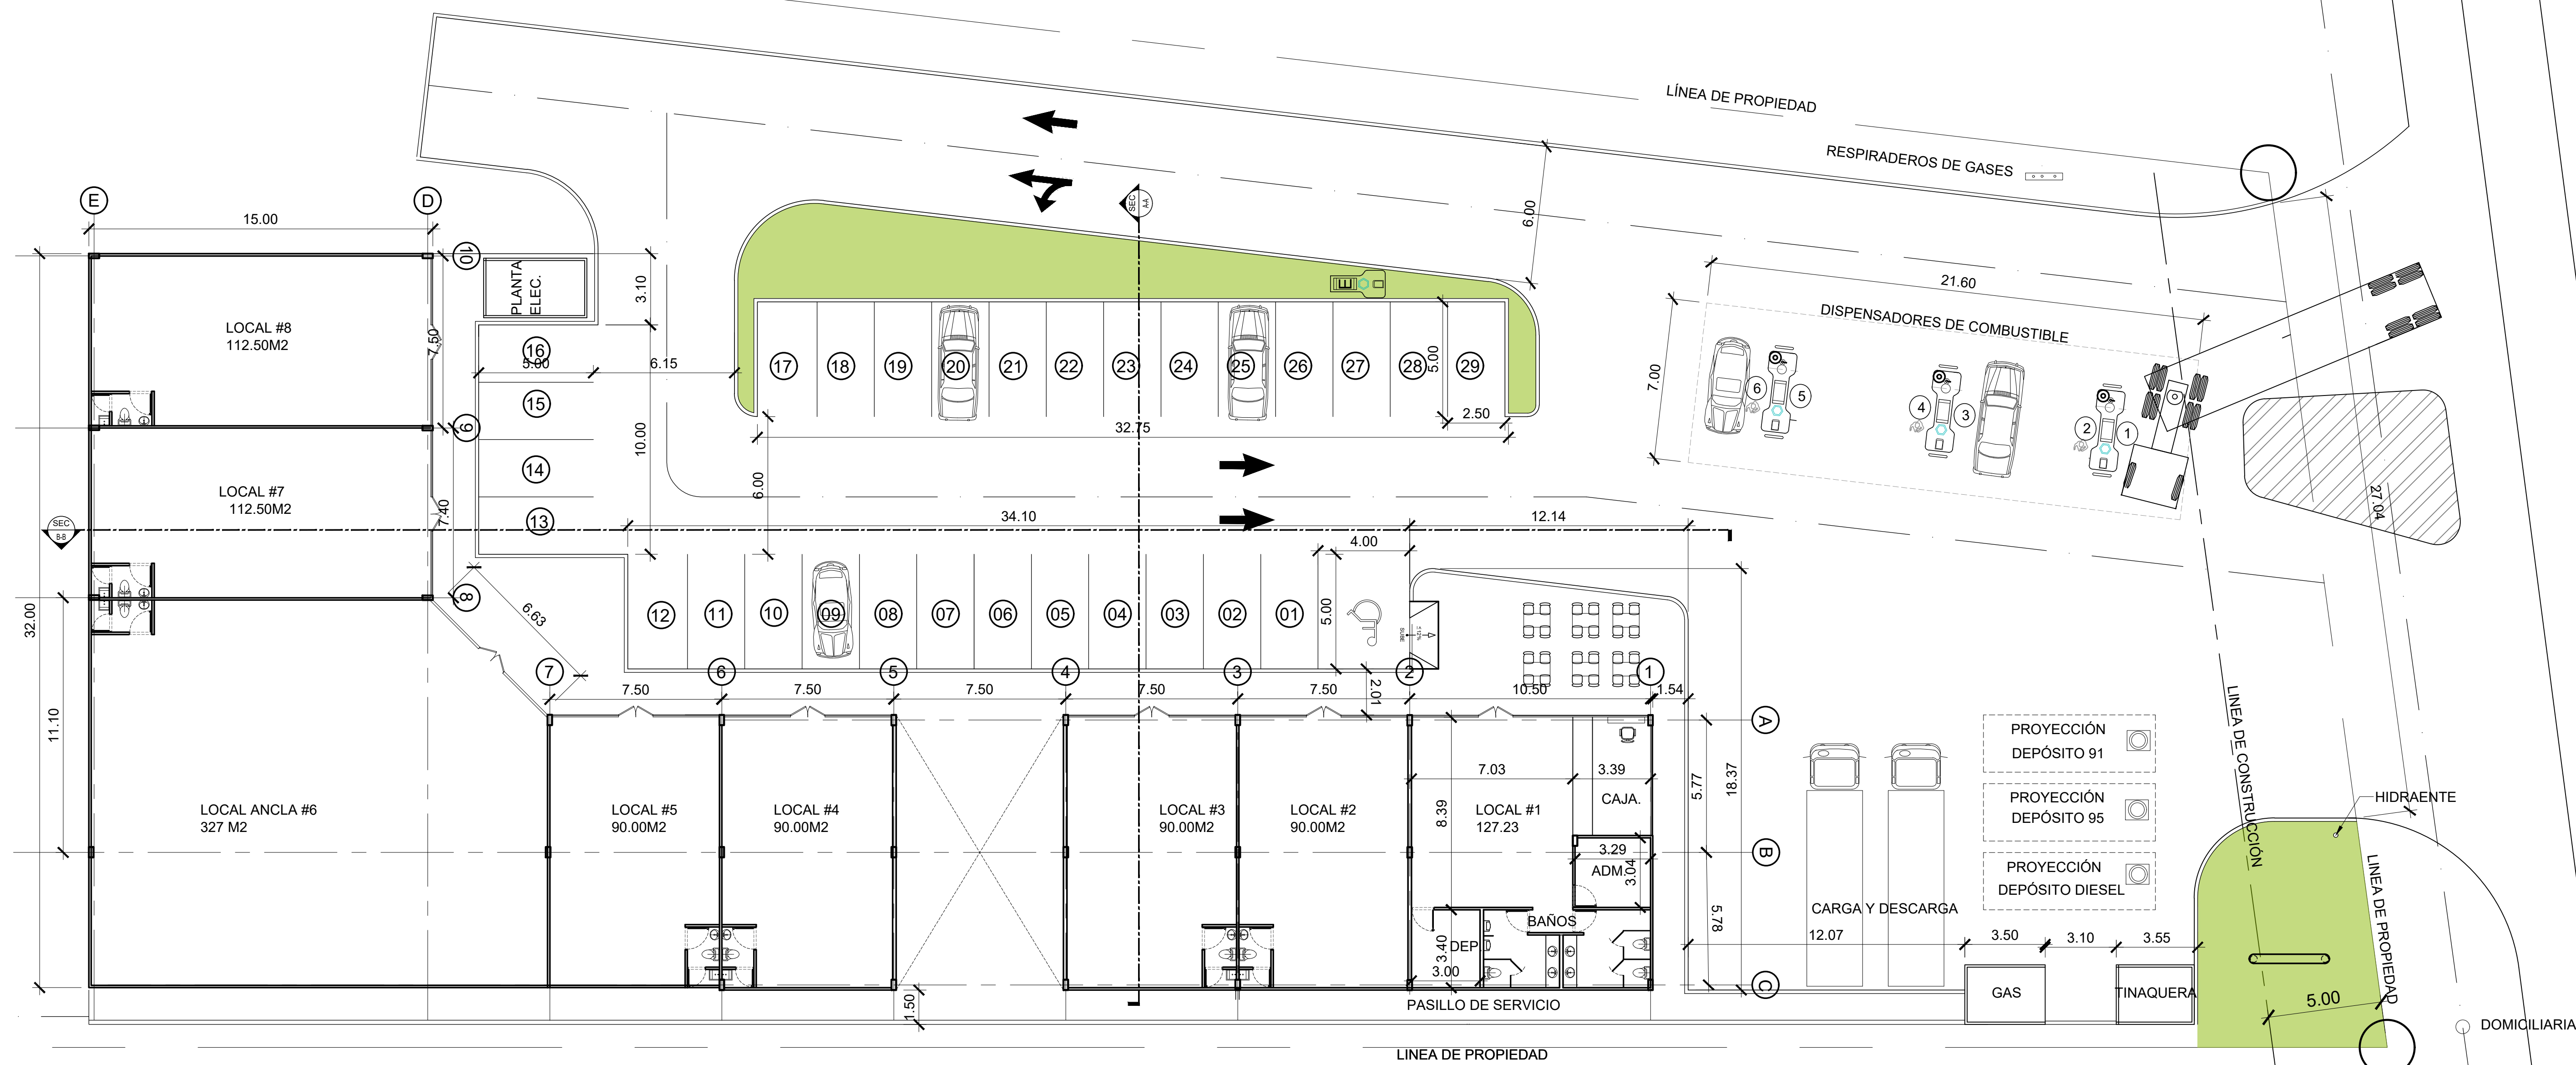
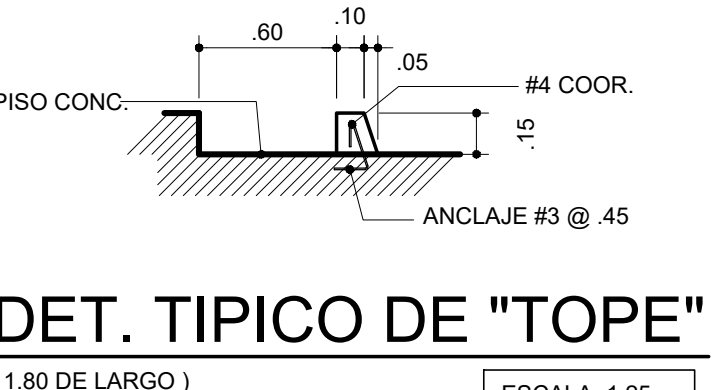
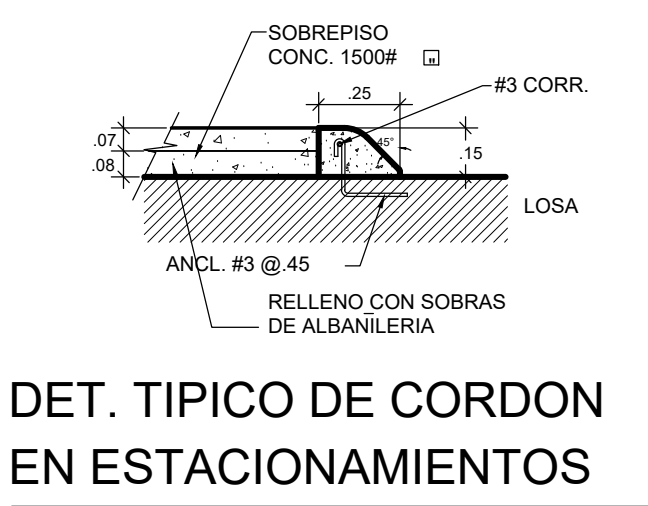
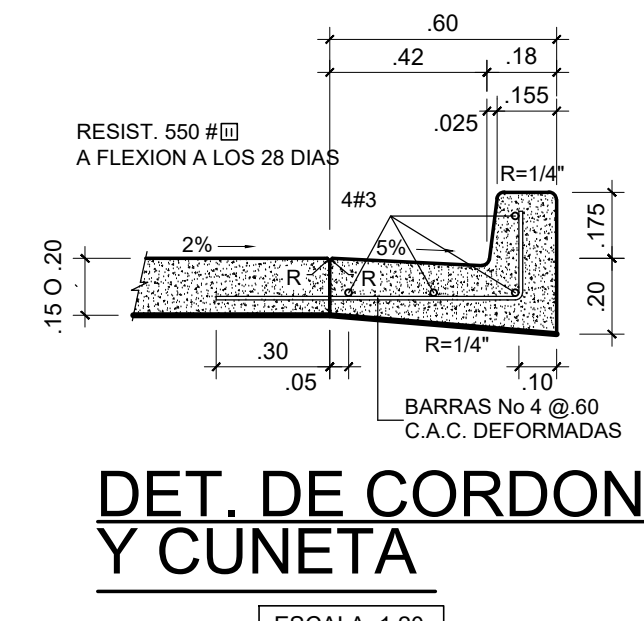
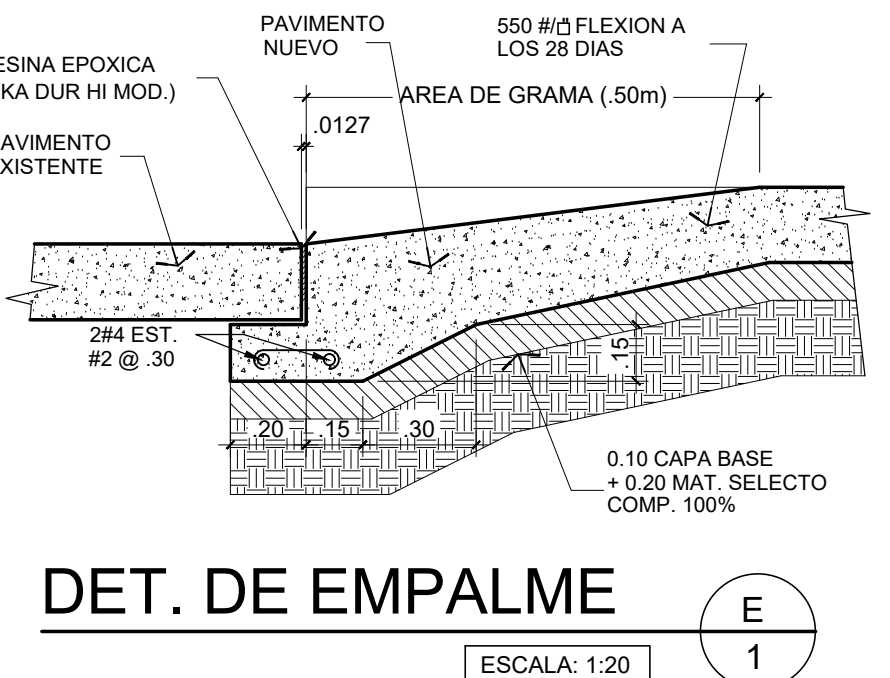


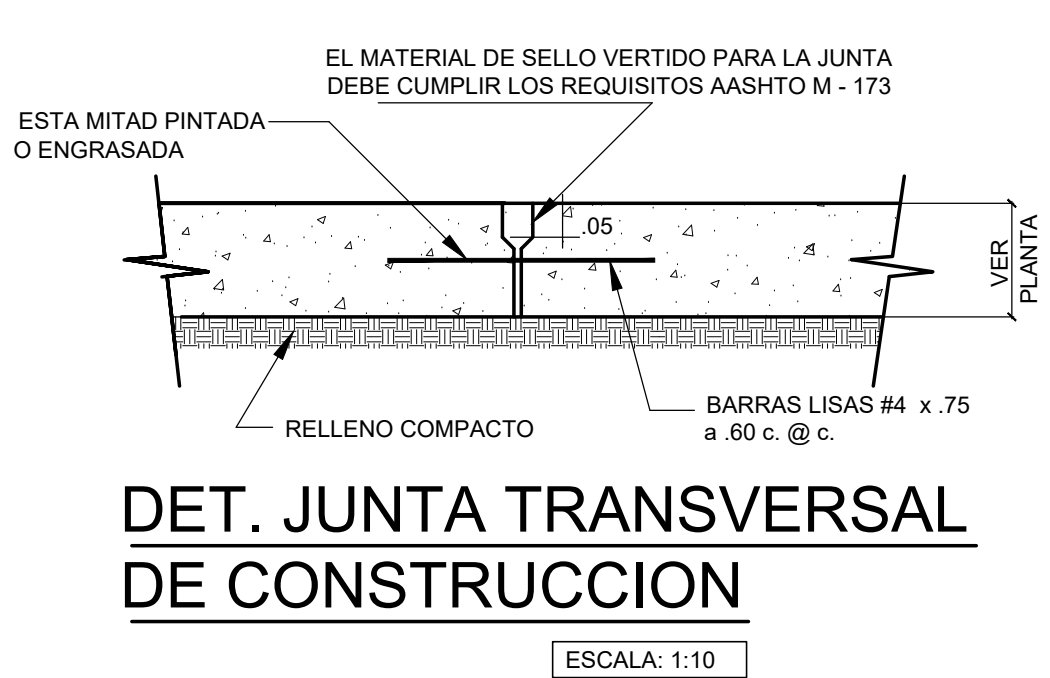

PLANTA ARQUITECTONICA NIVEL 000

ESCALA: 1:200

NOTA: SE CONTEMPLA EL USO DE ROCIADORES Y ALARMA CONTRA INCENDIO.

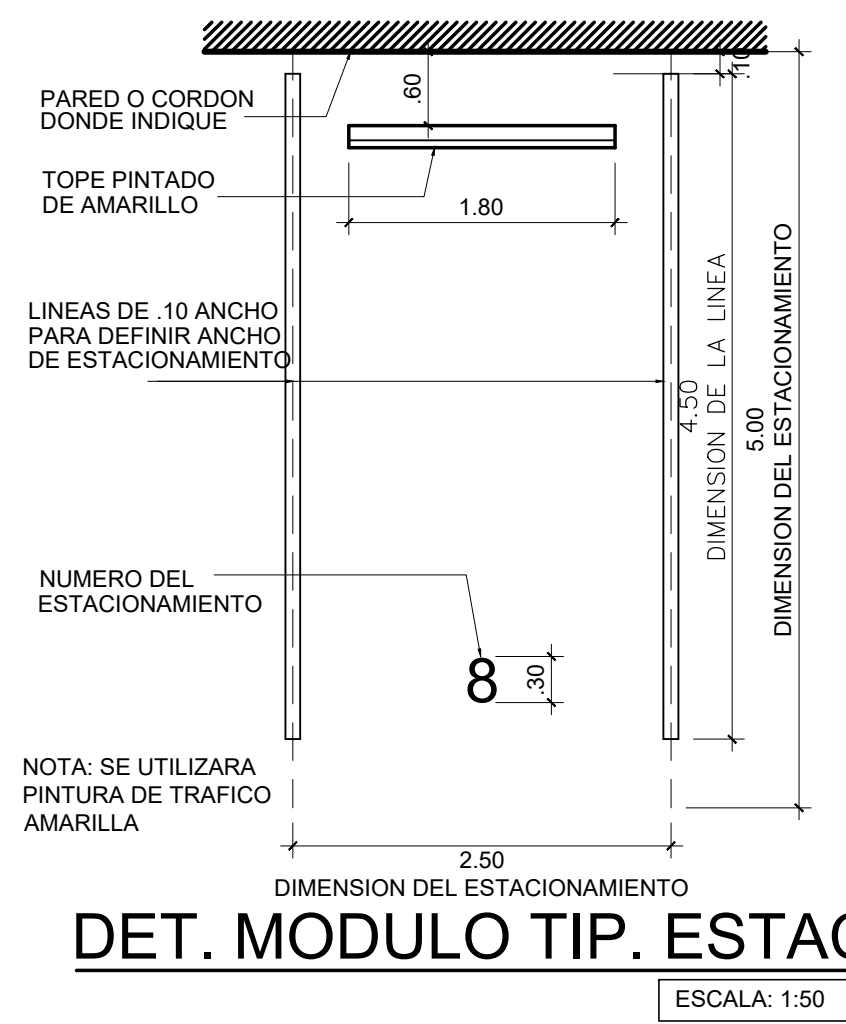

JUAN B. VIANÉ M.
ARQUITECTO

DM
ARQUITECTURA

DISEÑO: J.V. - N.D.	CALCULO: J.V. - N.D.
DESARROLLO:	FECHA: NOVIEMBRE 2022
AN-2	HOJA: 2 DE 4

ESTACIÓN DE COMBUSTIBLE Y
LOCALES COMERCIALES
EL ESPINAL, PROVINCIA DE LOS SANTOS
PROPIETARIO
JUAN CHU YU

PROPIETARIO
INGENIERO MUNICIPAL
