


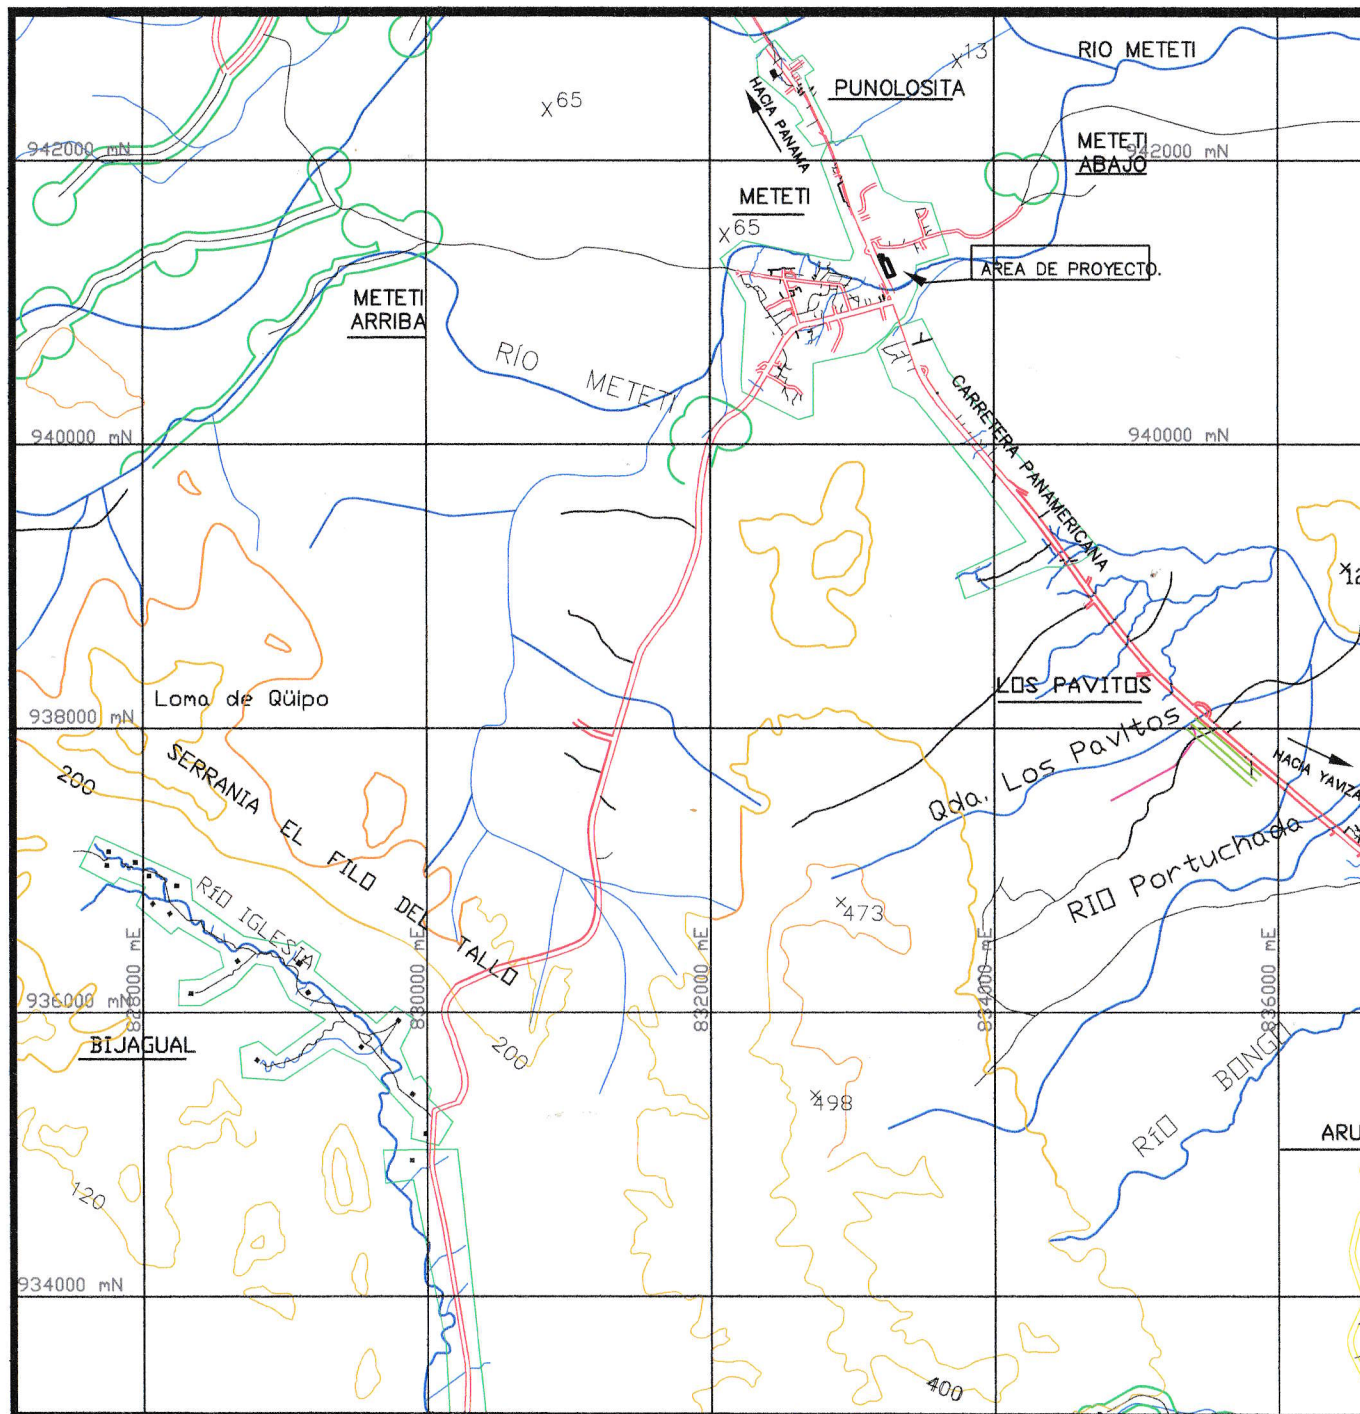

ESTUDIO DE IMPACTO AMBIENTAL CATEGORIA I


PROYECTO : CONSTRUCCION DE LOCALES COMERCIALES

PROMOTOR: TIAN WEI ZHOU KAM
KWOK KEUNG HAU.


LUGAR: METETI
CORREGIMIENTO METETI
DISTRITO DE PINOGANA
PROVINCIA DE DARIEN

LEYENDA MAPA DE LOCALIZACION REGIONAL

- EXTENSION DEL TERRENO
- CAMINOS REVESTIDOS
- CAMINOS DE TIERRA
- RIOS
- QUEBRADAS
- LIMITE DE DISTRITO
- LIMITE DE CORREGIMIENTO
- CURVAS DE NIVEL

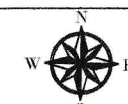

NORTE DE CUADRICULA
PROYECCION UTM
DATUM WGS84
ESCALA GRAFICA (en metros)
1:50,000

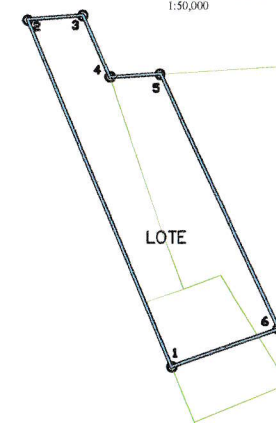

DATOS DE CAMPO

EST	DT	RUMBOS	ESTE	NORTE
1-2	164.33	N 22° 25' 18" W	833252.76	941179.94
2-3	24.41	N 85° 33' 36" E	833190.08	941331.85
3-4	29.62	S 23° 10' 42" E	833214.42	941333.74
4-5	22.29	N 86° 17' 43" E	833226.04	941306.60
5-6	122.71	S 24° 50' 9" E	833248.28	941308.04
6-1	49.95	S 70° 25' 7" W	833296.82	941196.68

AREA: 6,759.55 m²
DATUM WGS84