


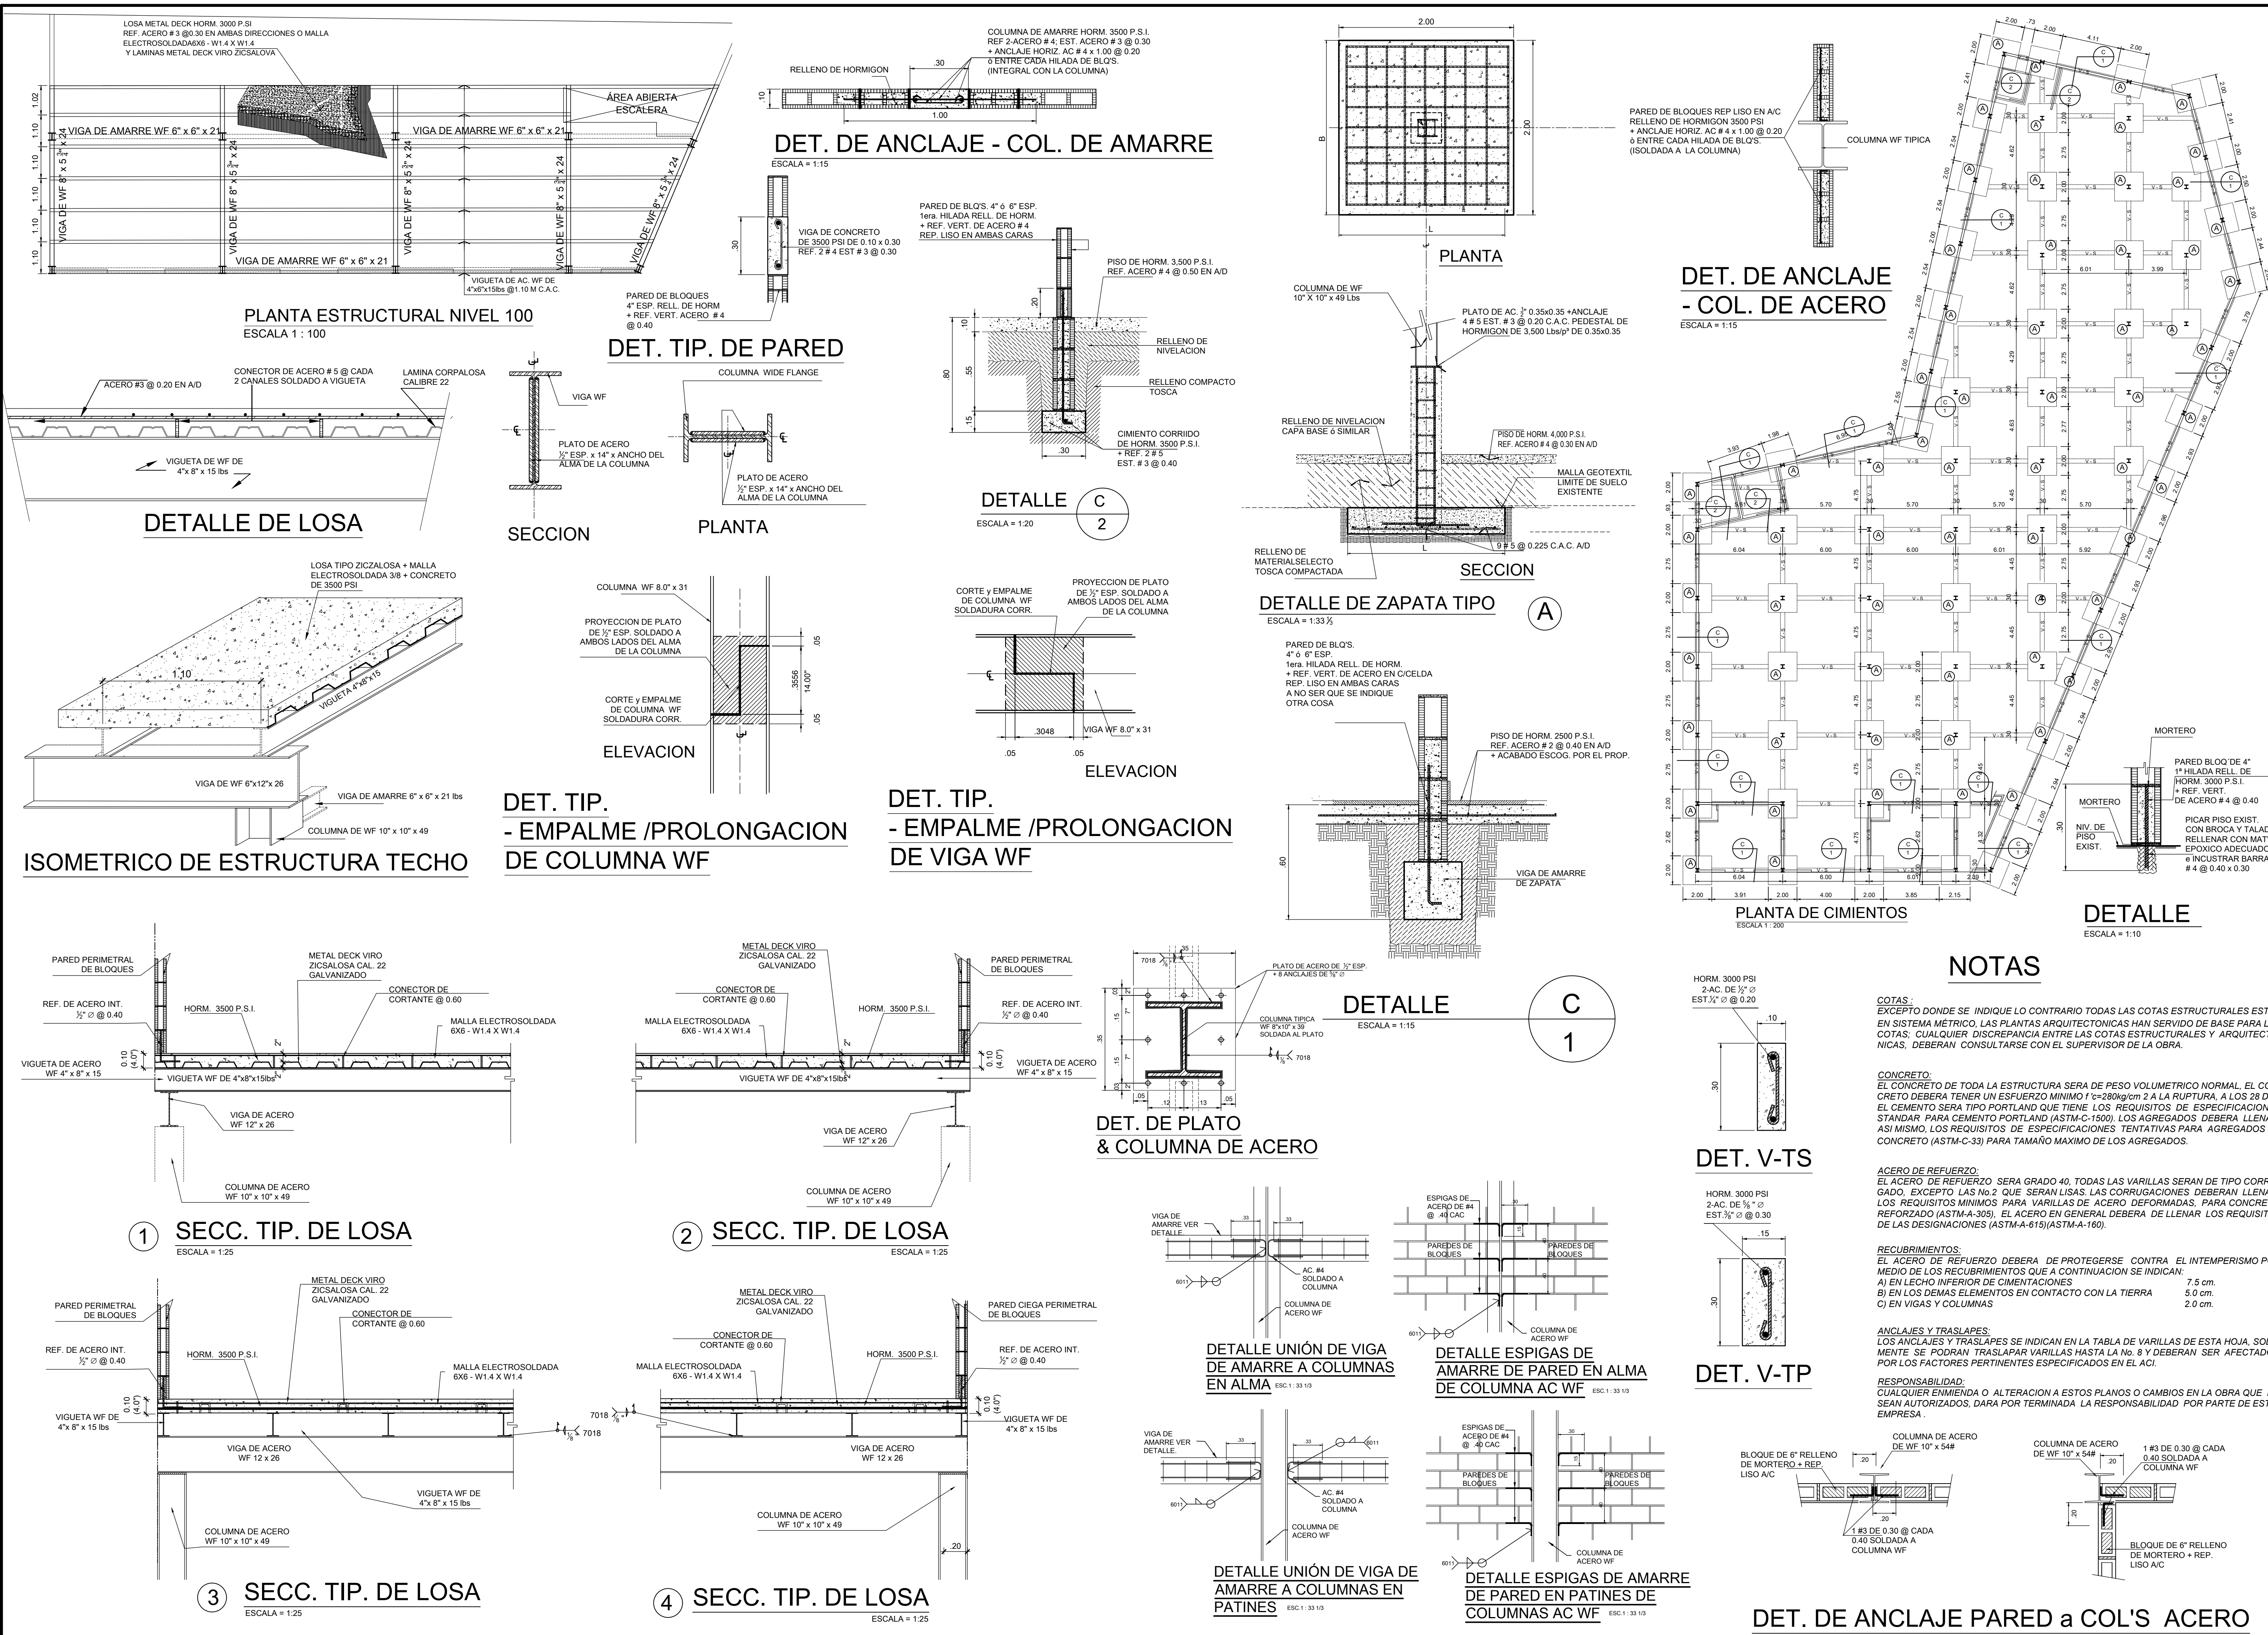

ANTE PROYECTO	
CONSTRUCCION DE EDIFICIO 3 LOCALES COMERCIAL Y 1 ALTOS PARA APARTAMENTOS	
WEN KIYT CHAN LOO	
UBICADO:	
SECTOR EL 20, CARRETERA TRANSISTMICA, FINCA N° 851, CORREGIMIENTO DE SAN JUAN, DIST. & PROV. DE COLÓN .	
DISEÑO:	DISEÑO DE FONTANERÍA
Arq.	Ing. G. DELGADO T.
DISEÑO ESTRUCTURAL	DIBUJO:
Ing. V. A. YOUNG A	M. ARROCHA O.
DISEÑO ELECTRICO	DESARROLLO DEL PLANO:
Ing. G. DELGADO T.	ARQ'S.
DISEÑO APROBADO	ESCALA
ARQ'S.	INDICADA
CONTENIDO:	FECHA
PLANTA DE CIMENTOS	JULIO - 2022
ESTRUCTURAL, DETALLE	HOJA:
	2 / 2
V° B° DEL REPRESENTANTE LEGAL	
SR. WEN KIYT CHAN LOO CED. 8 - 877 - 1194	
APROBACION:	
DIRECC. DE PLANIF., ARQ. & ING. MUNICIPAL	