





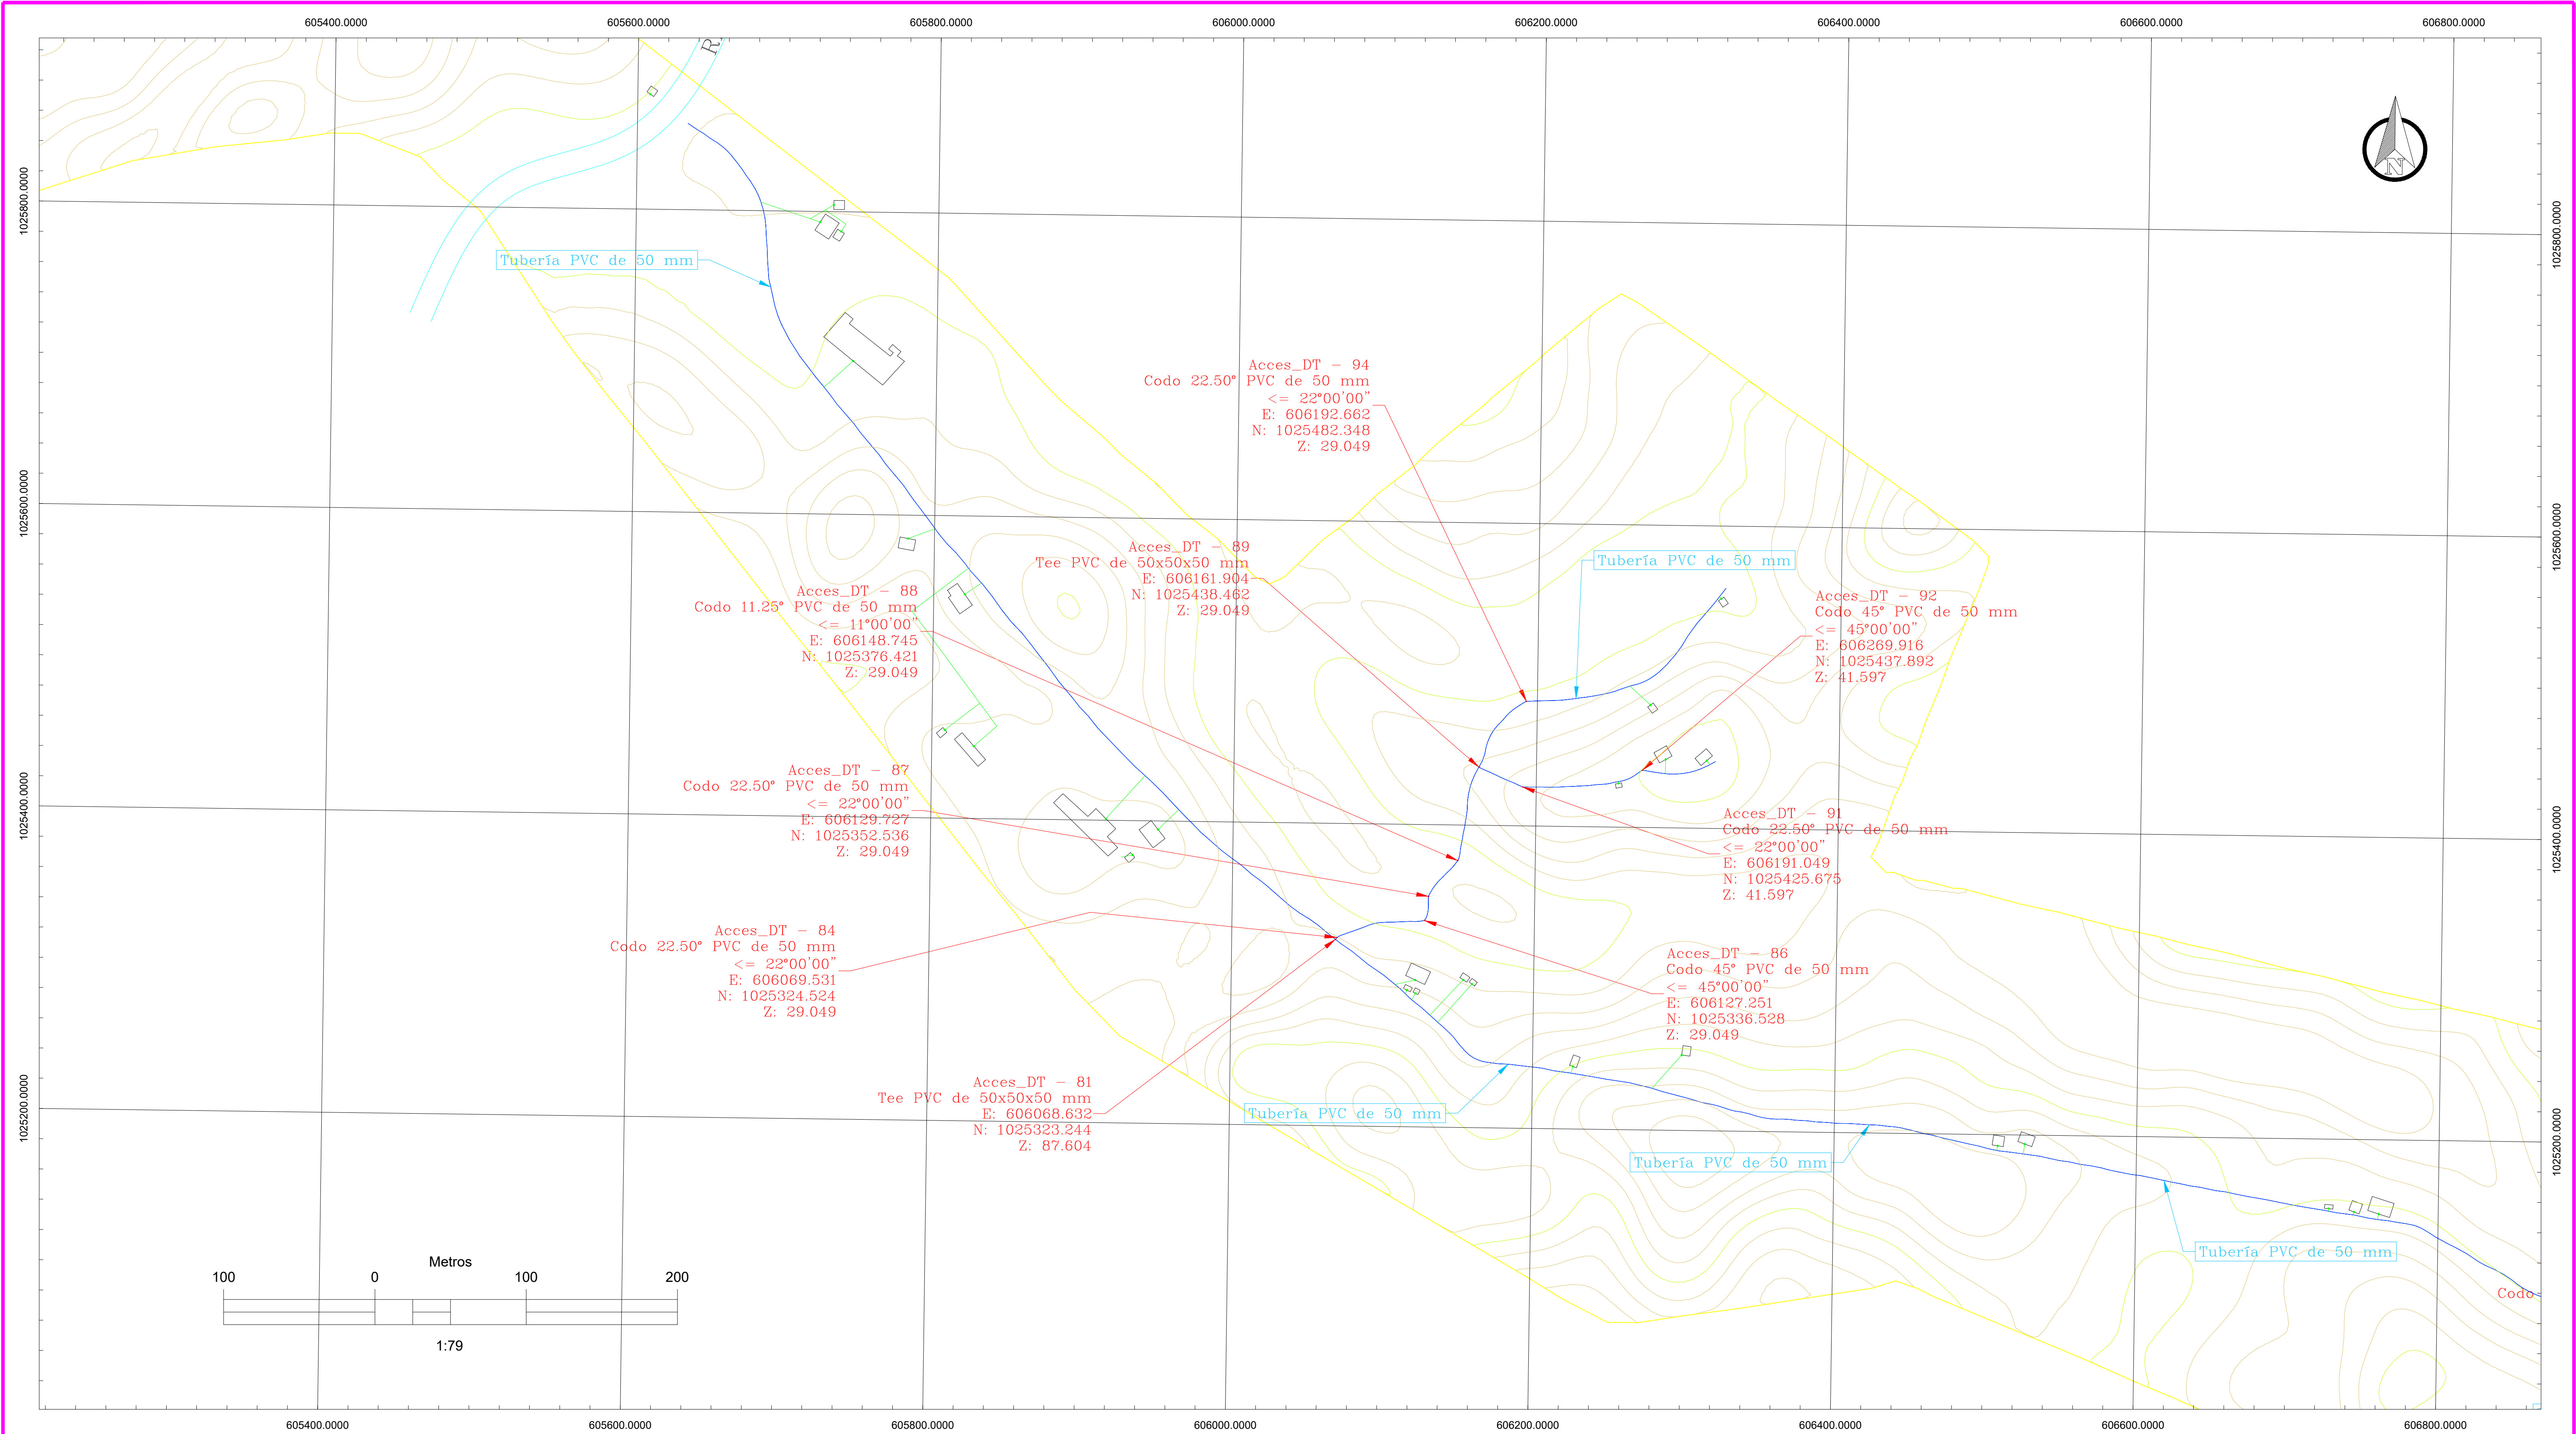


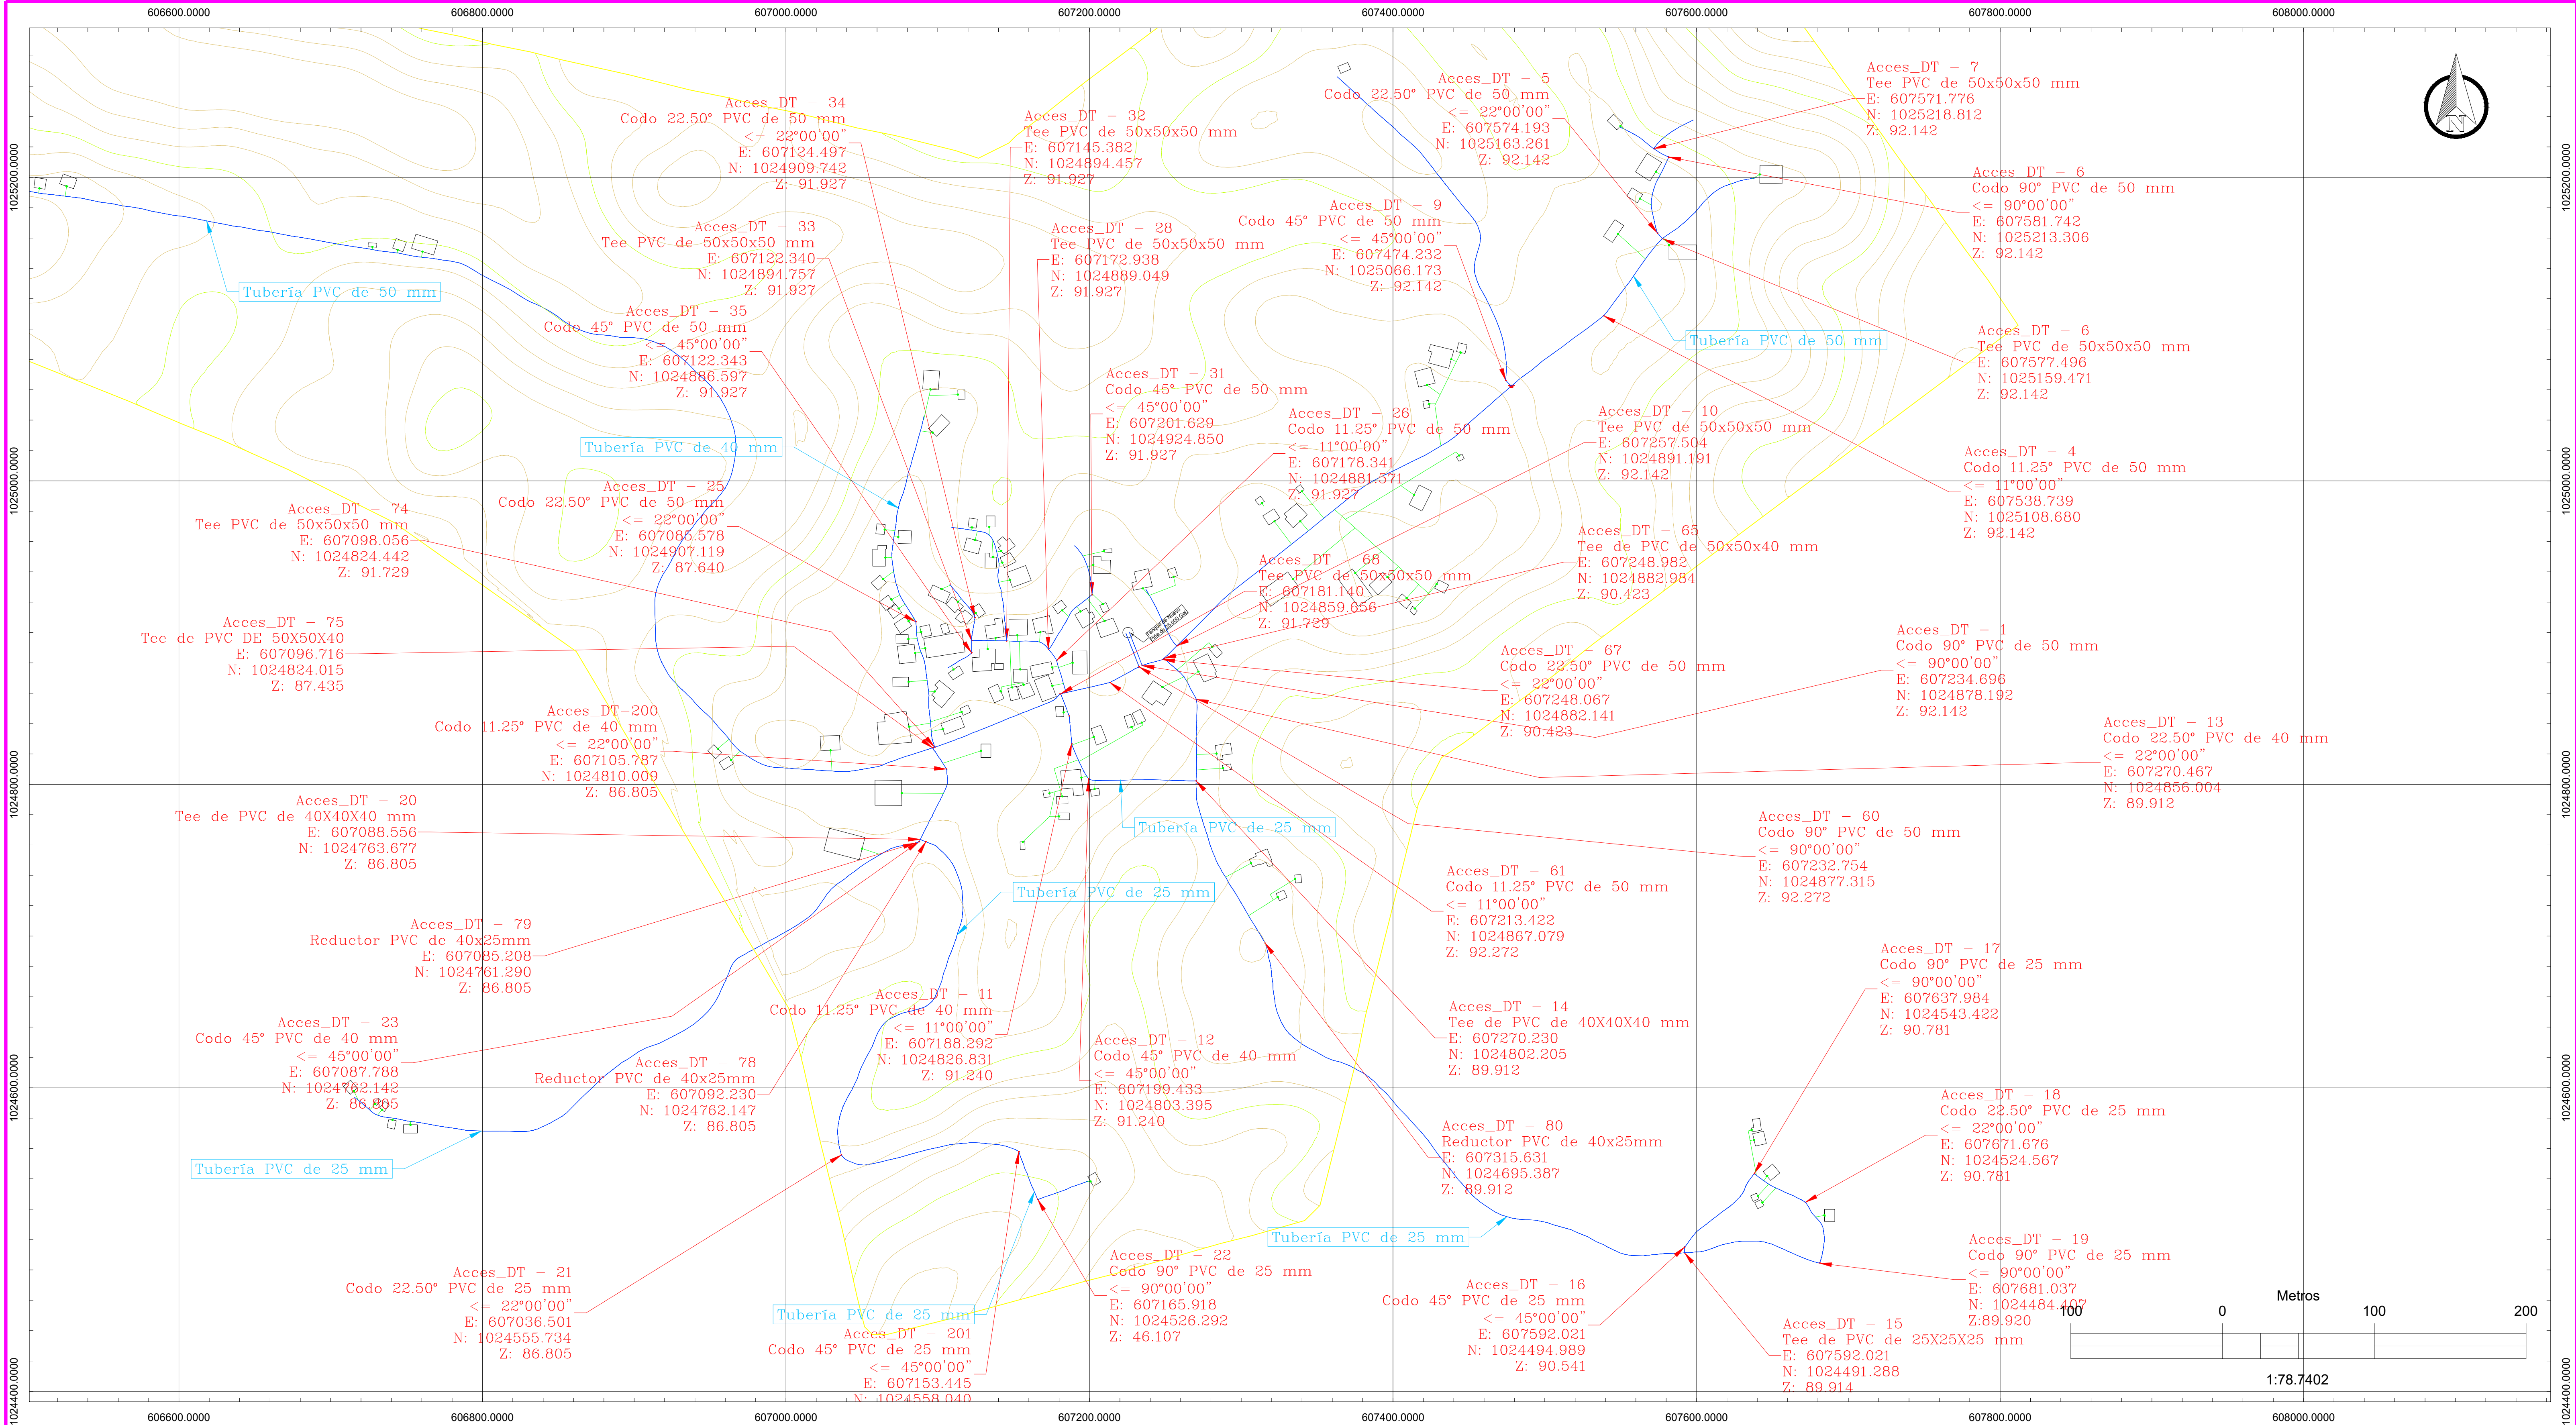

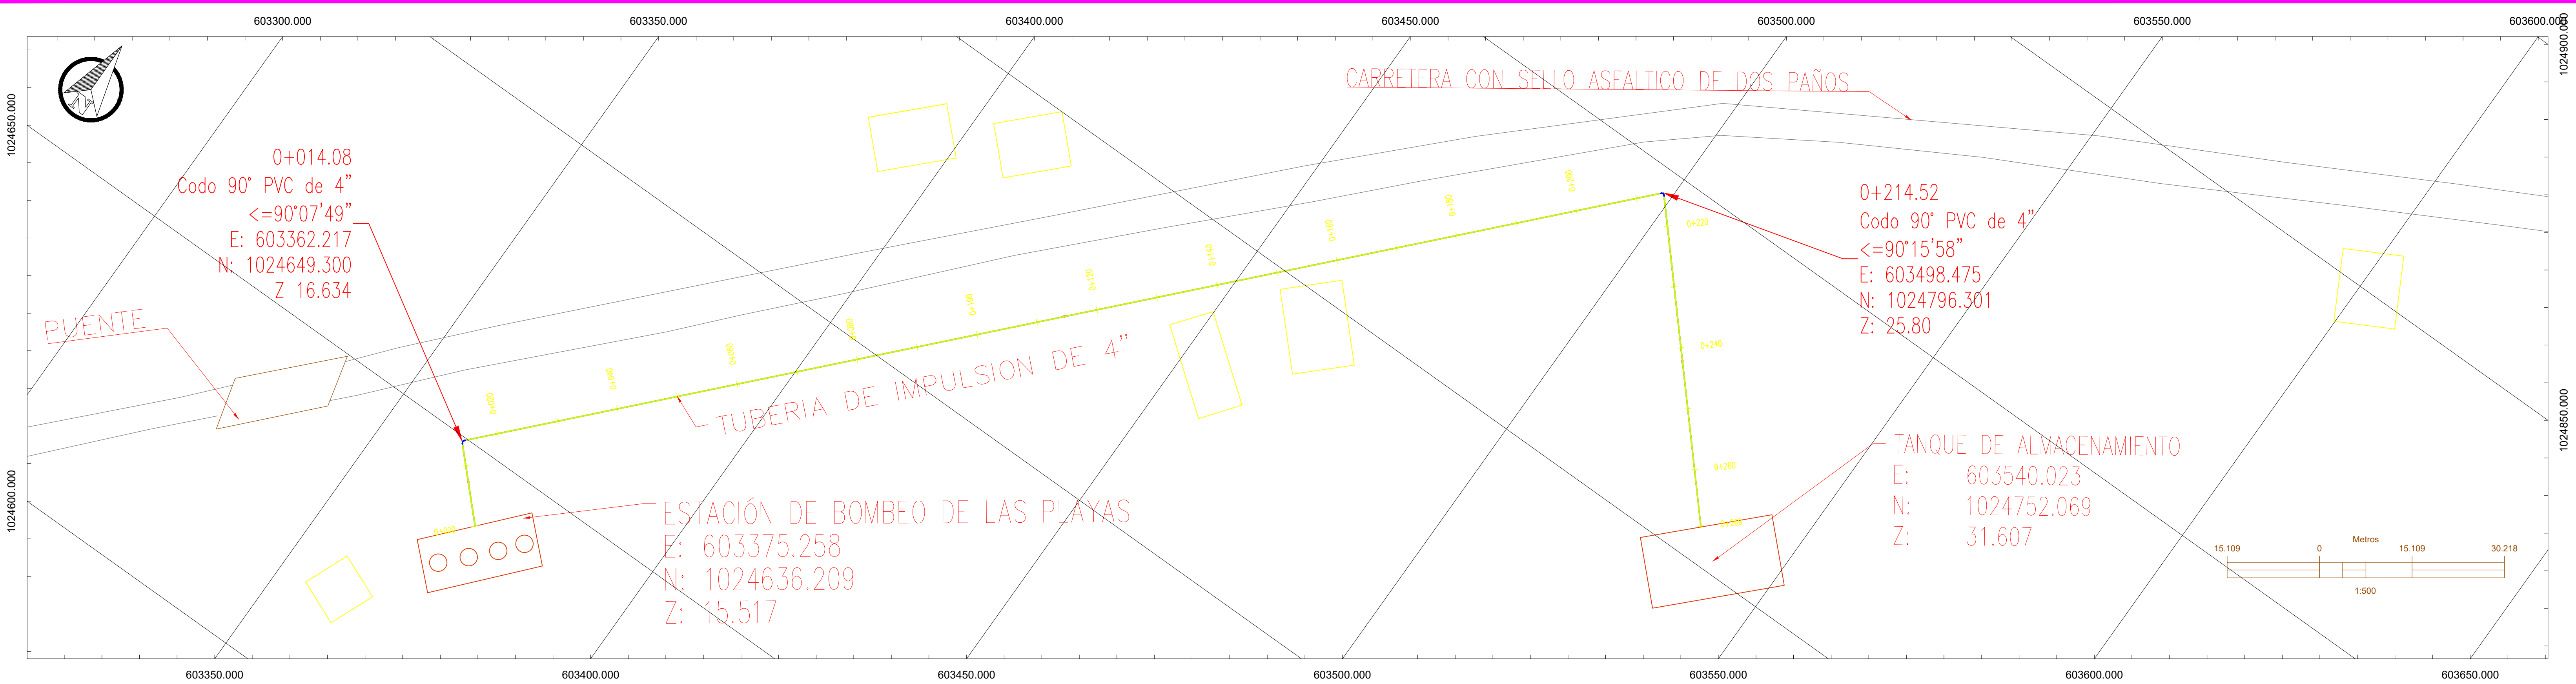



IMPULSIÓN TANQUE PLAYAS

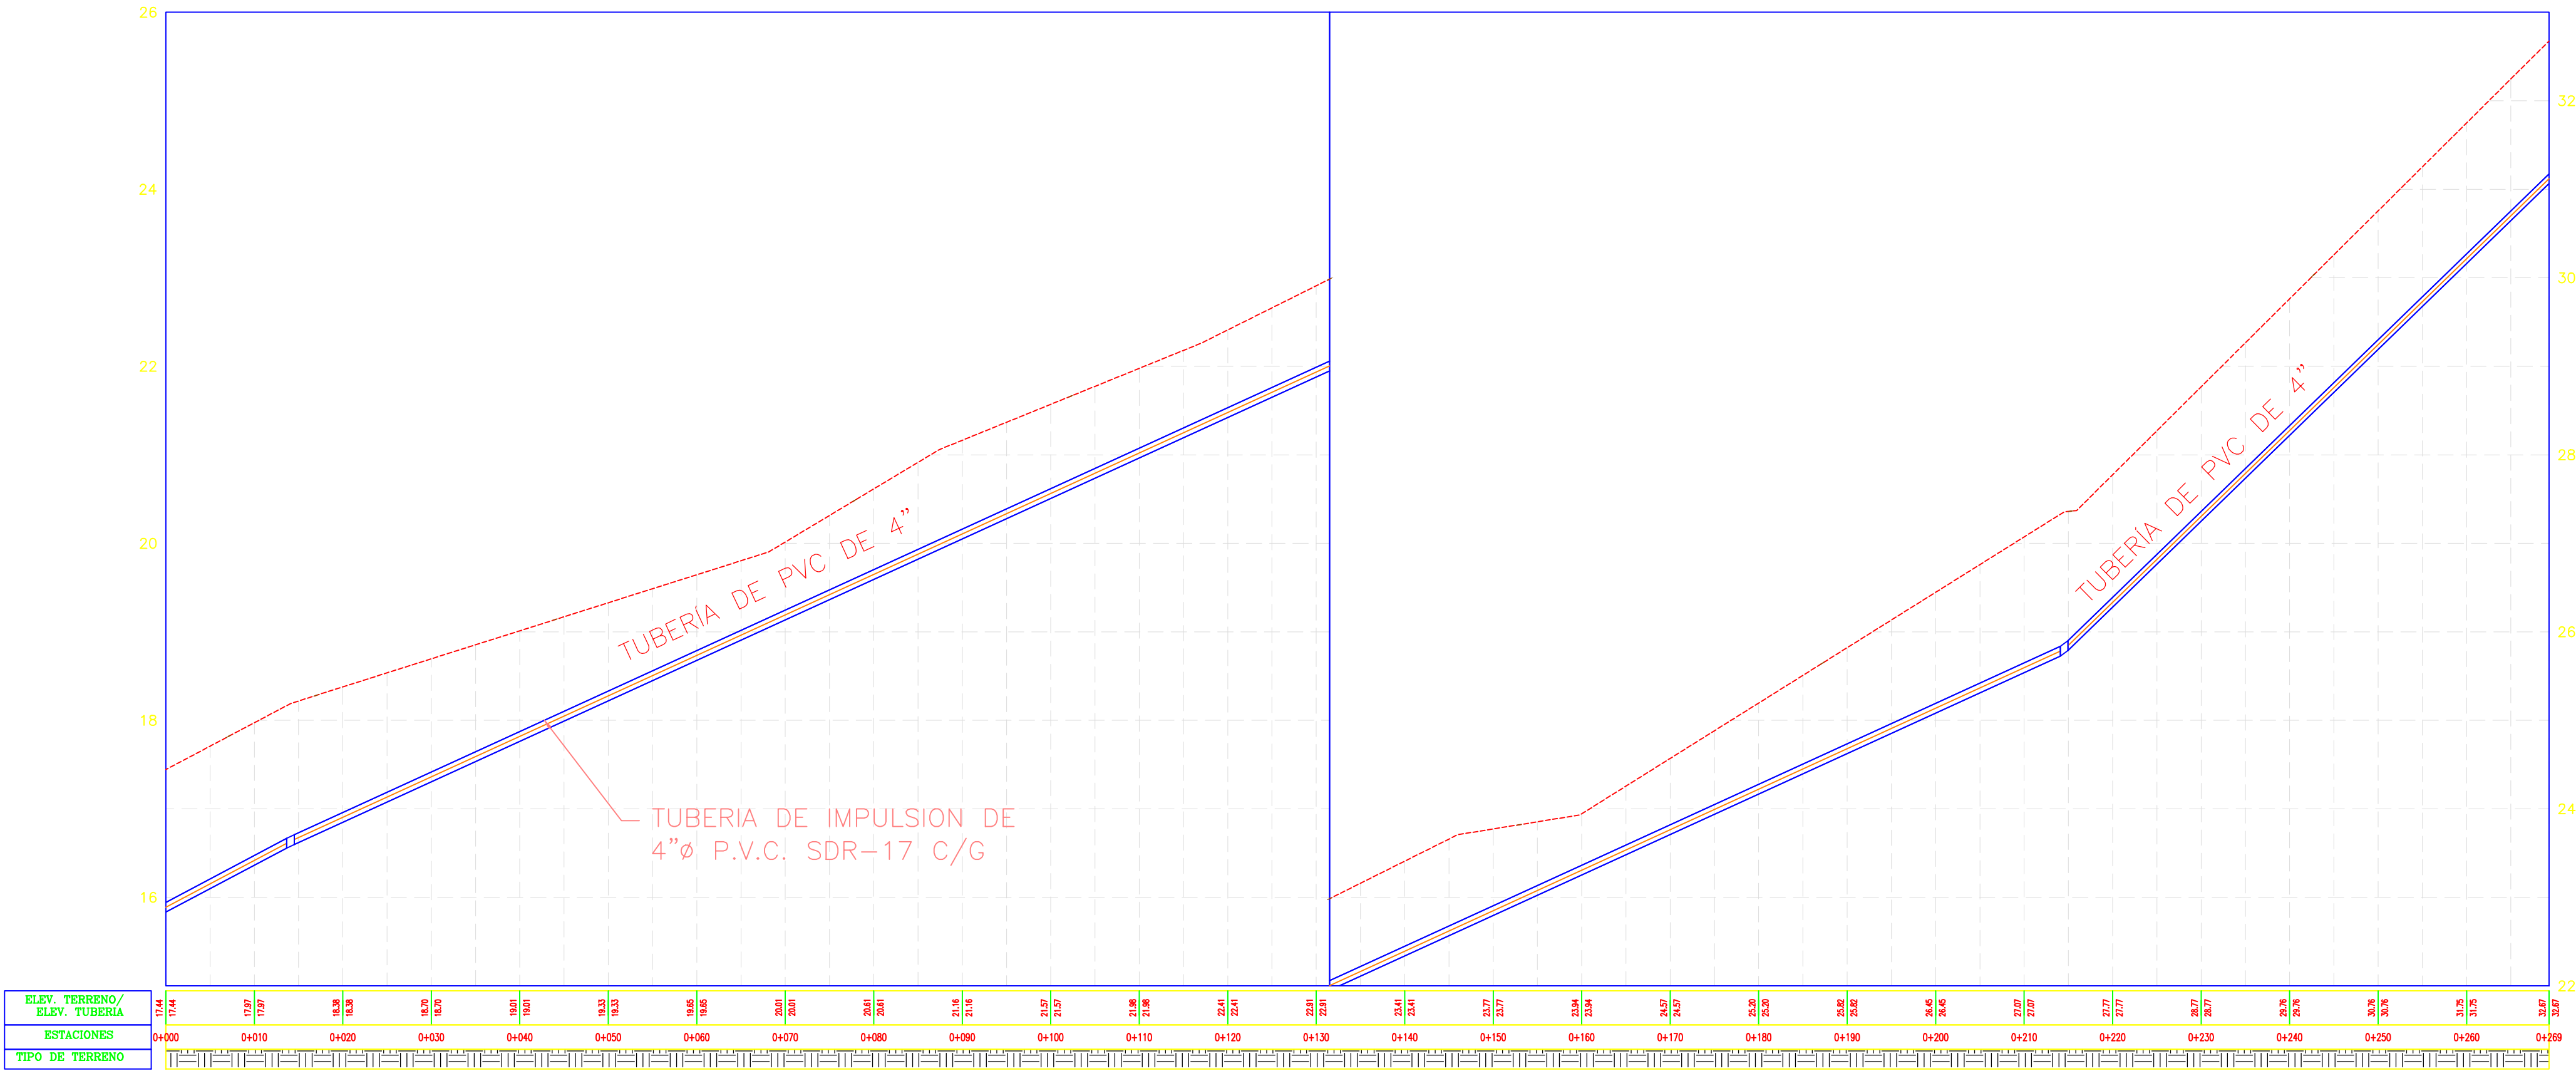

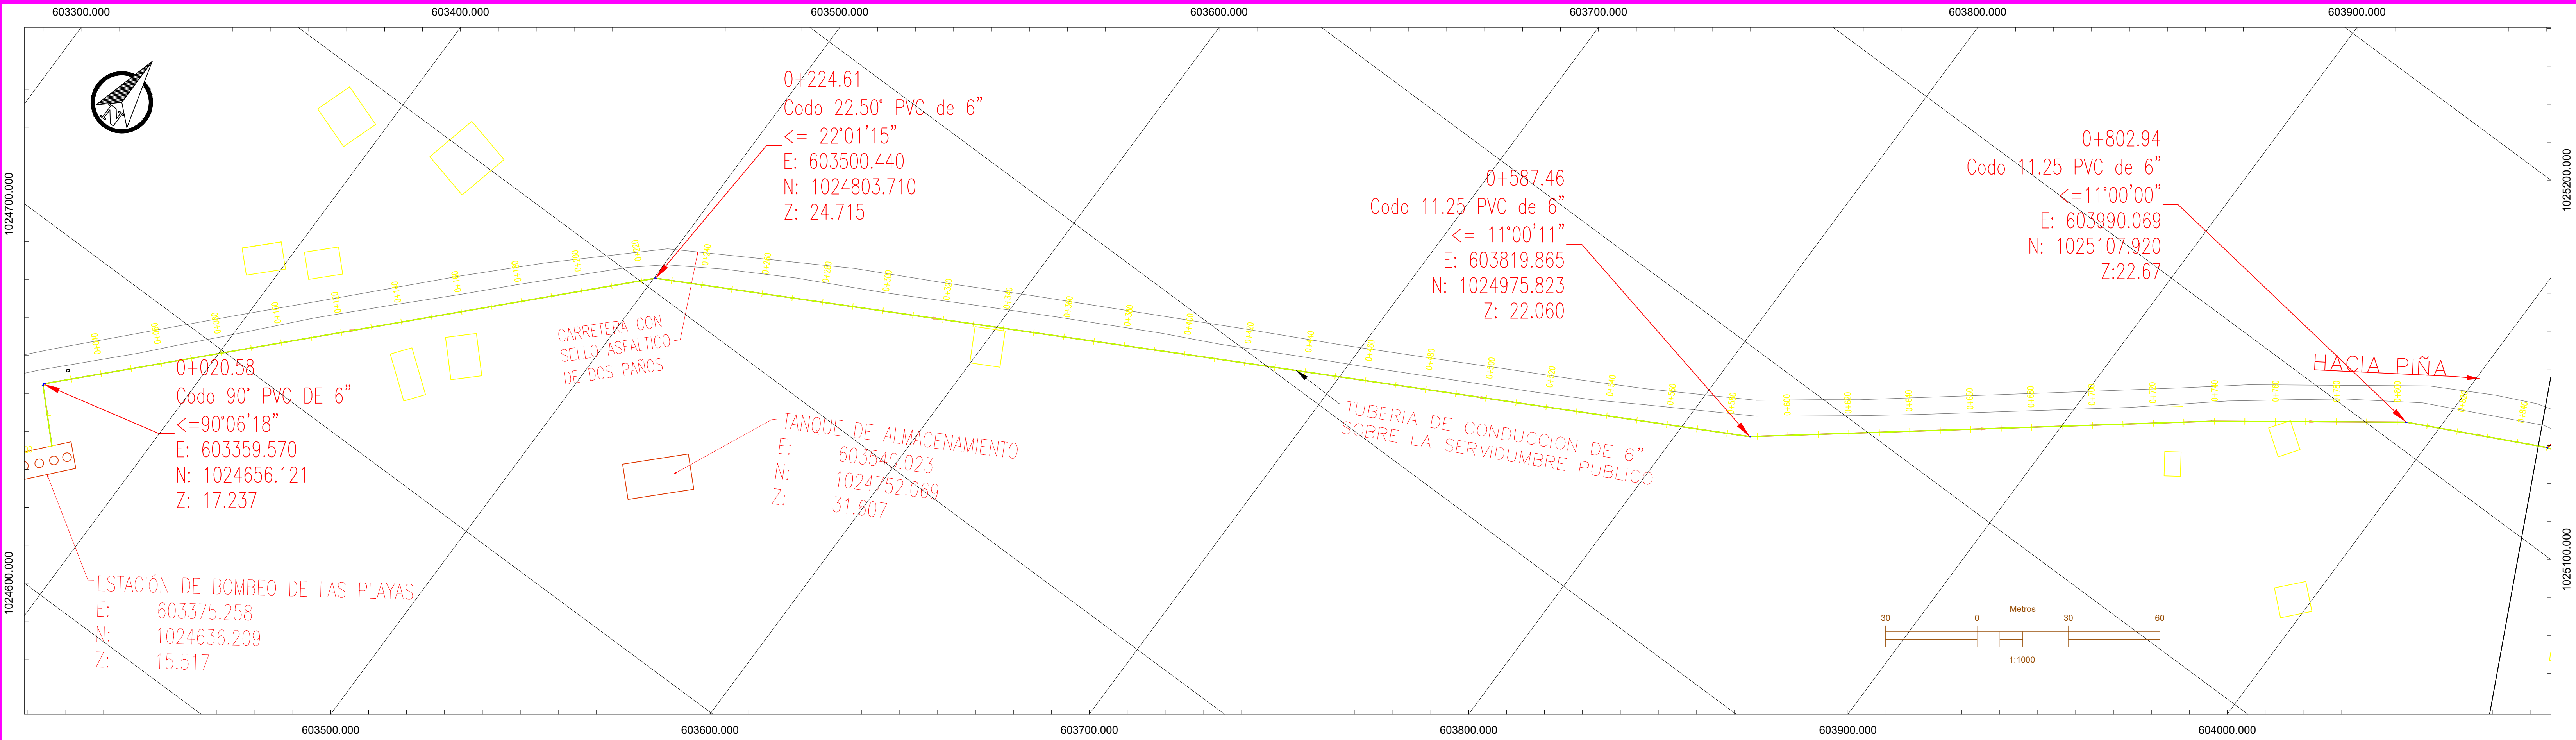



Alineación – (Perfil_Piña–Impulsion)

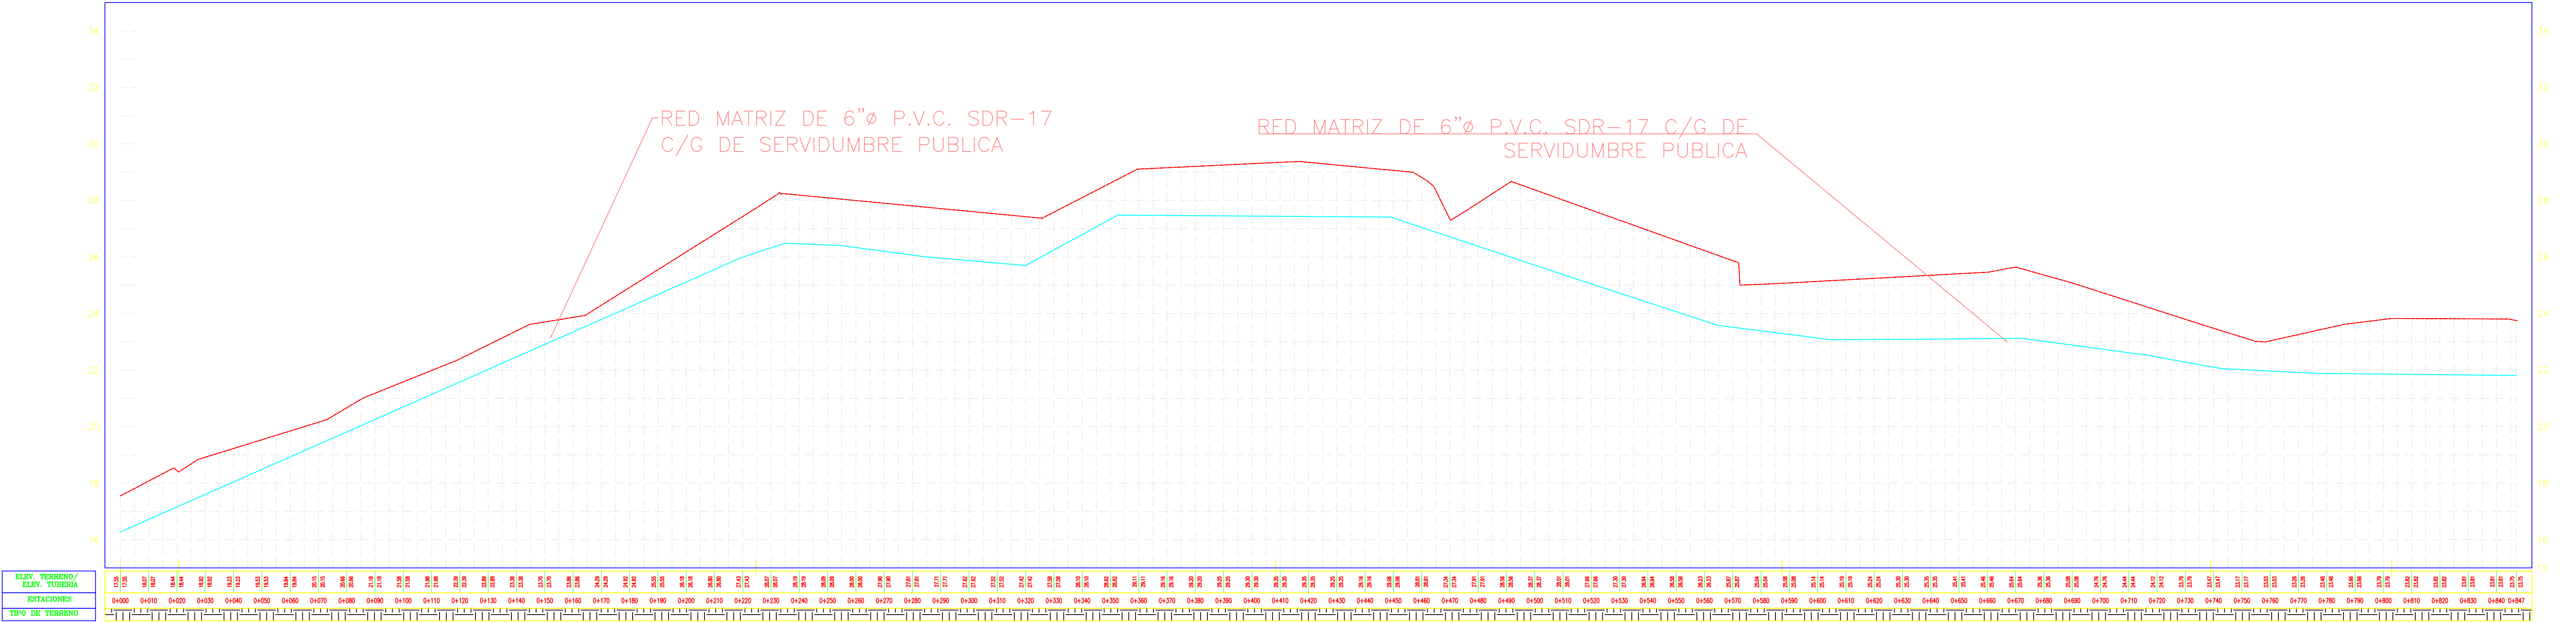

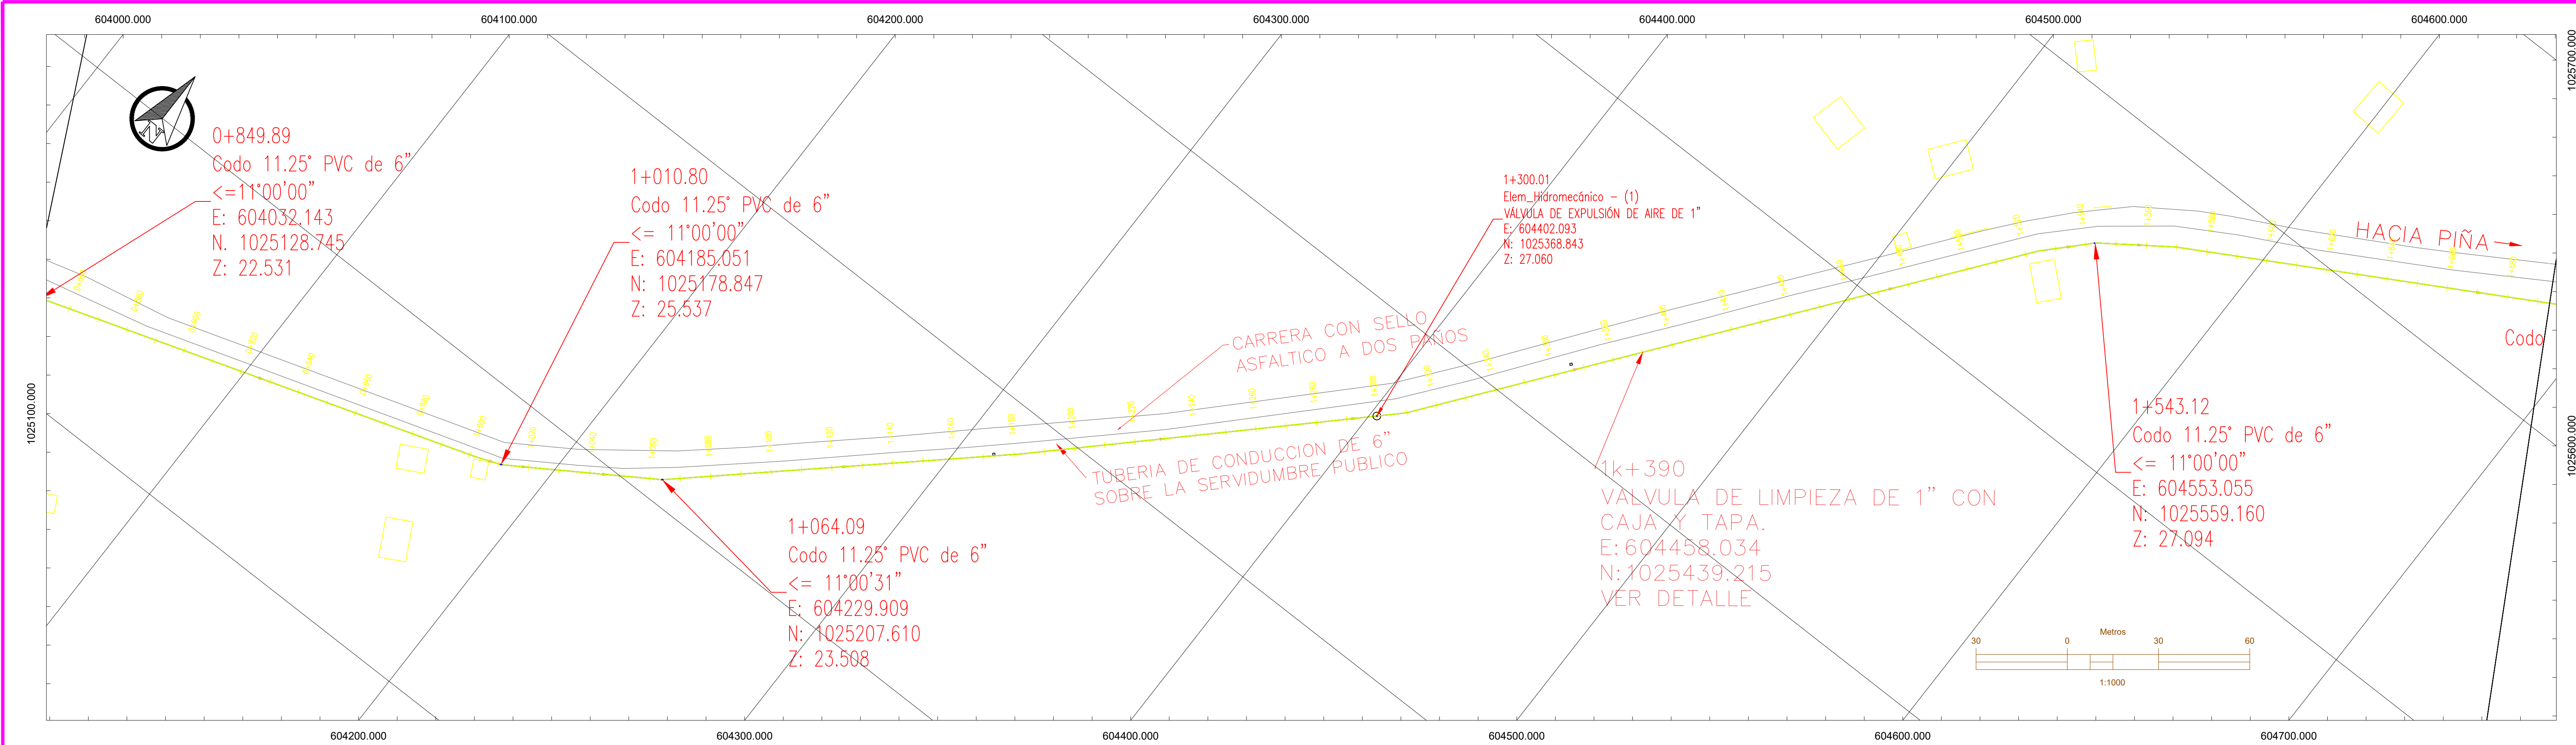


Alineación – (Perfil_Piña–Impulsion)

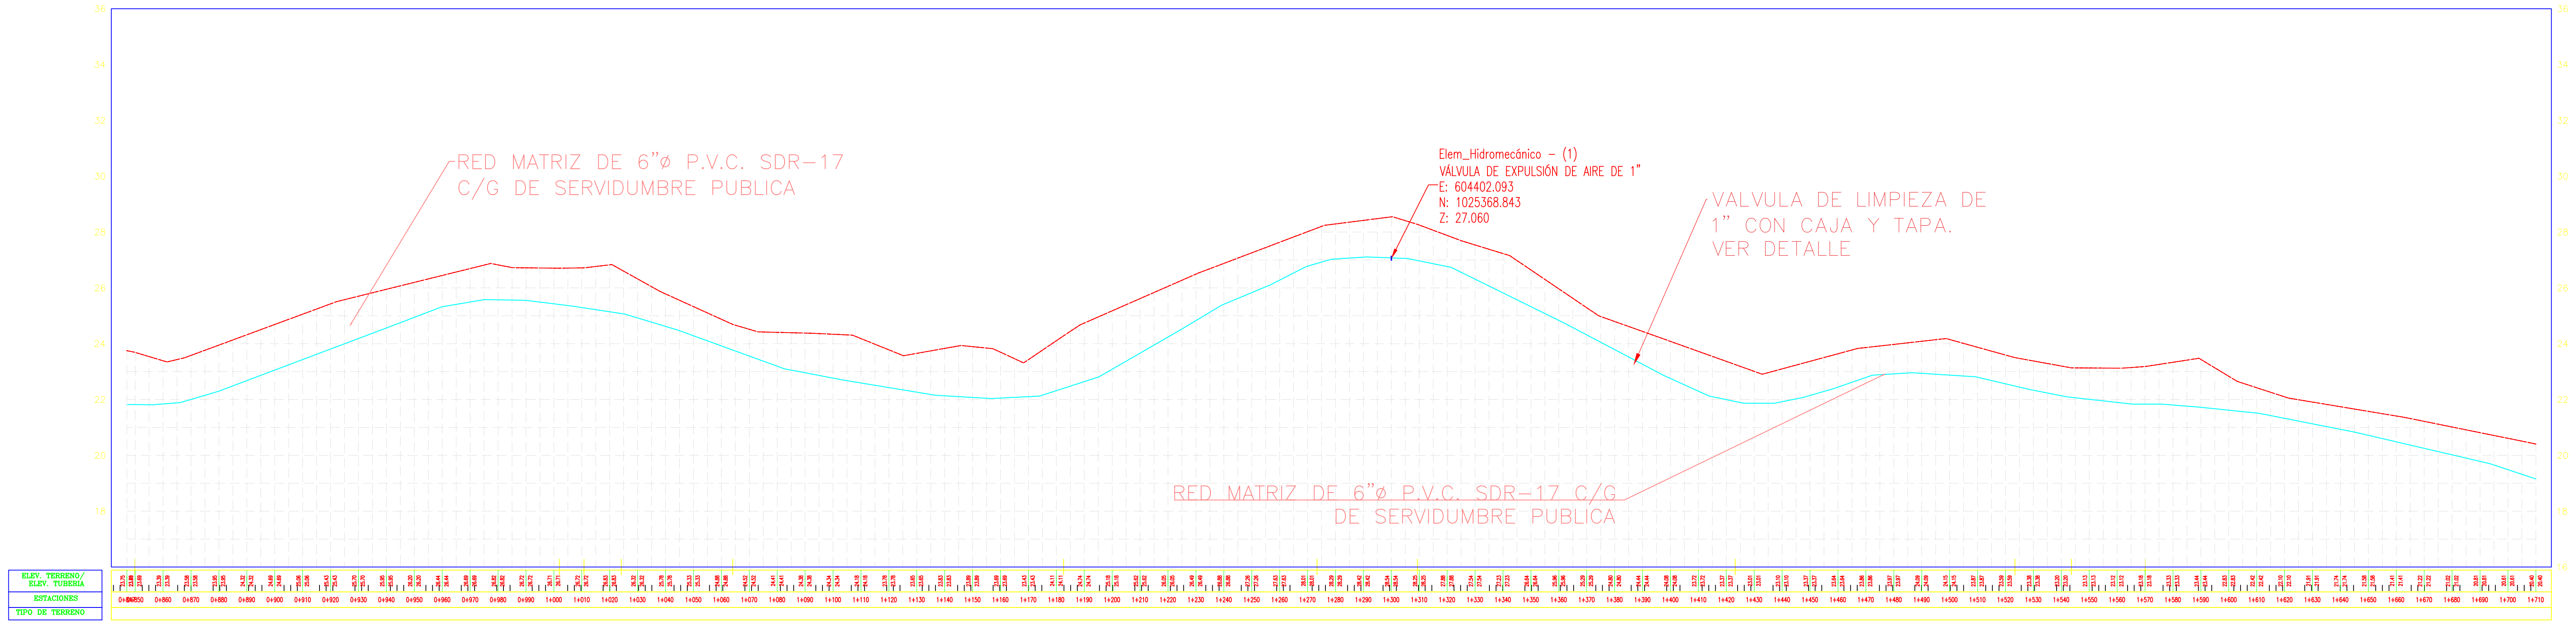

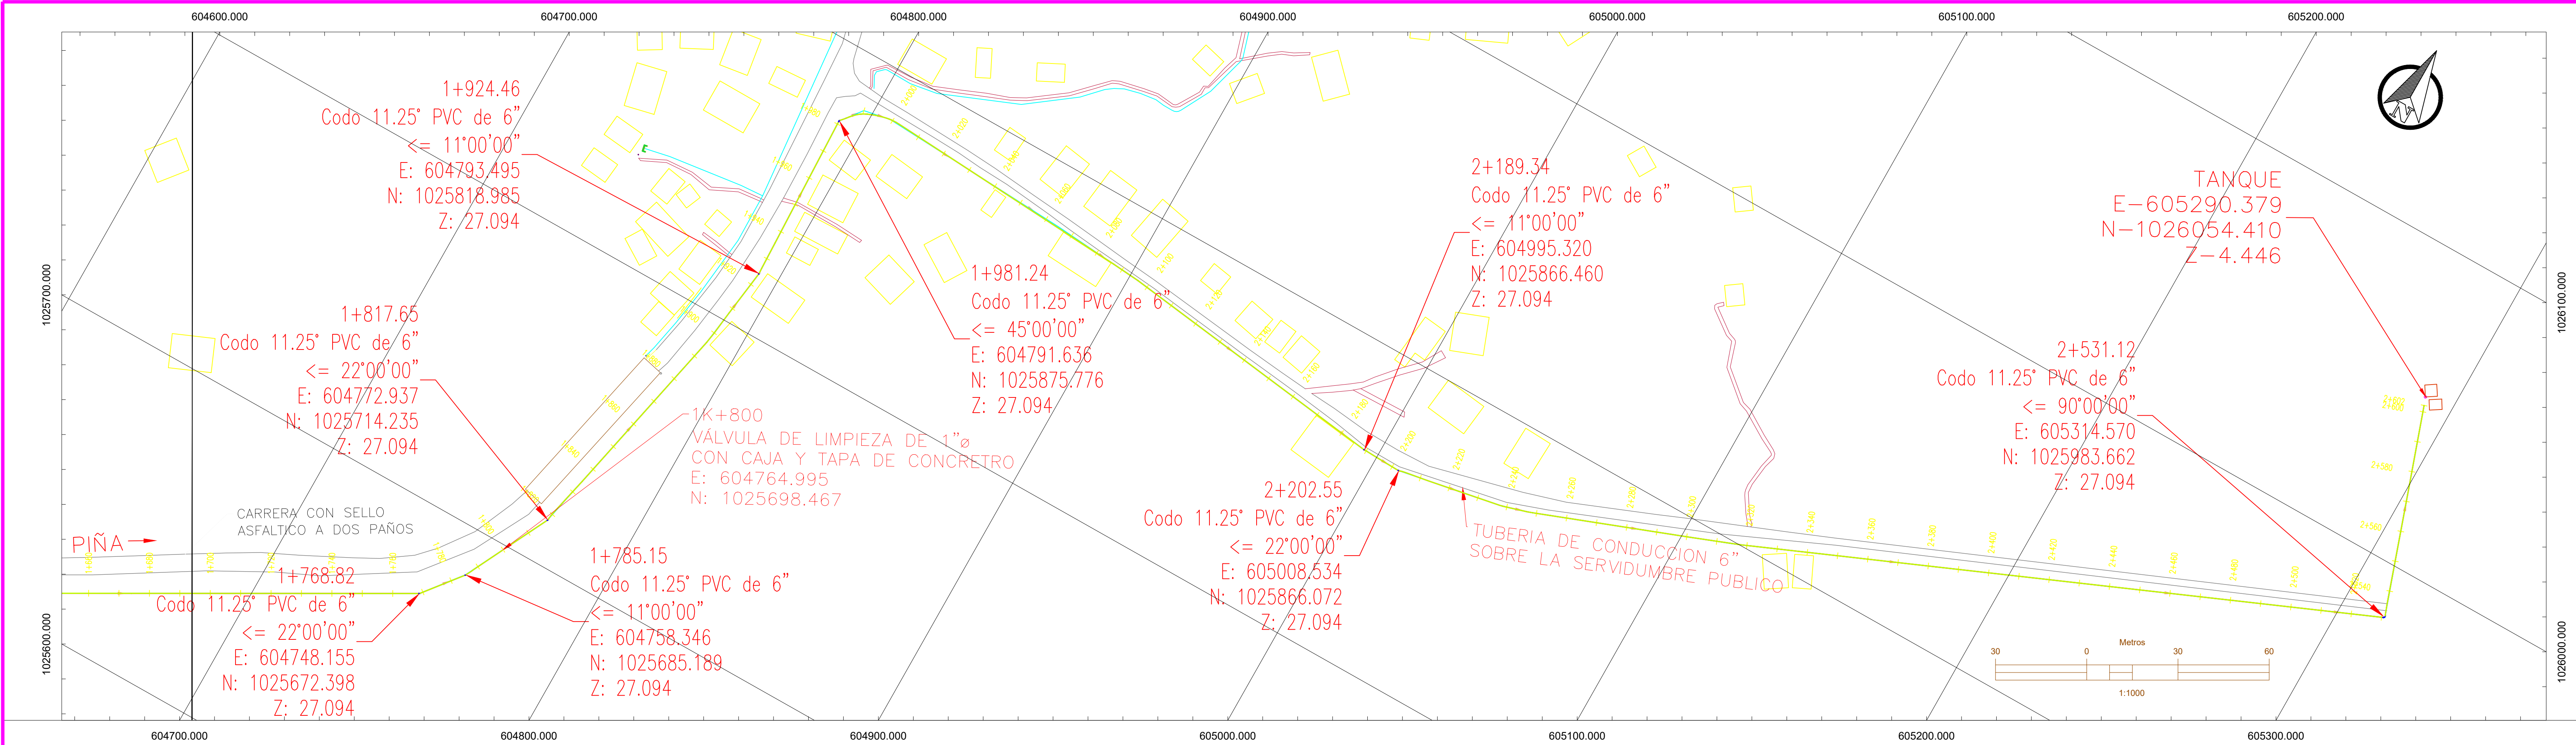

Alineación – (Perfil_Piña–Impulsion)

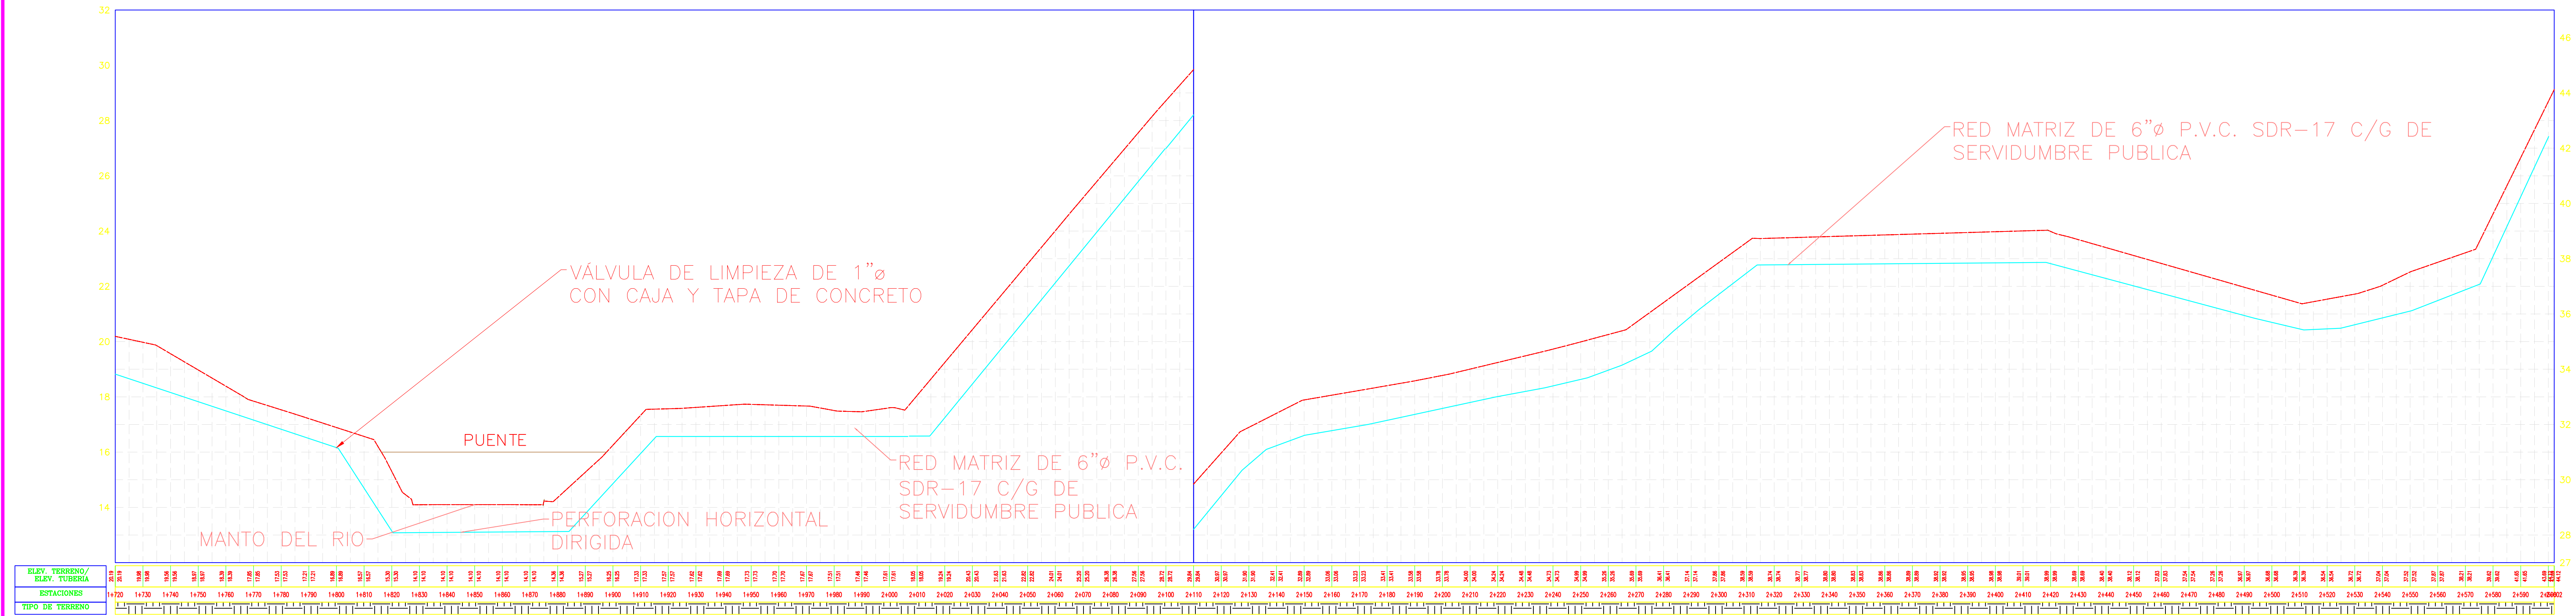



REPÚBLICA DE PANAMÁ
GOBIERNO NACIONAL




IDAAN


DIRECTOR NACIONAL DE INGENIERÍA


NOMBRE DEL PROYECTO
MEJORAS AL SISTEMA DE ABASTECIMIENTO DE AGUA PARA
LAS COMUNIDADES DE NUEVO CHAGRES, PALMAS BELLAS,
PIÑA Y SALUD – COSTA ABAJO DE COLÓN

PLANO NO.: IDAAN-ACU(3)-03.02.06-302-HD-DW-003	REVISIÓN NO.: REV-001	FECHA: 28/03/2020
DISEÑO: ACABALLERO1	ESTR.: OVERGARAT	ELEC.: ABOJORGE
ESCALA: INDICADA	PLANTA_PERFIL_IMPULSION_PIÑA	NOQA: DE:
FECHA: MAR-2020	DISCIPLINA: DED-PB-CV-01	10 28

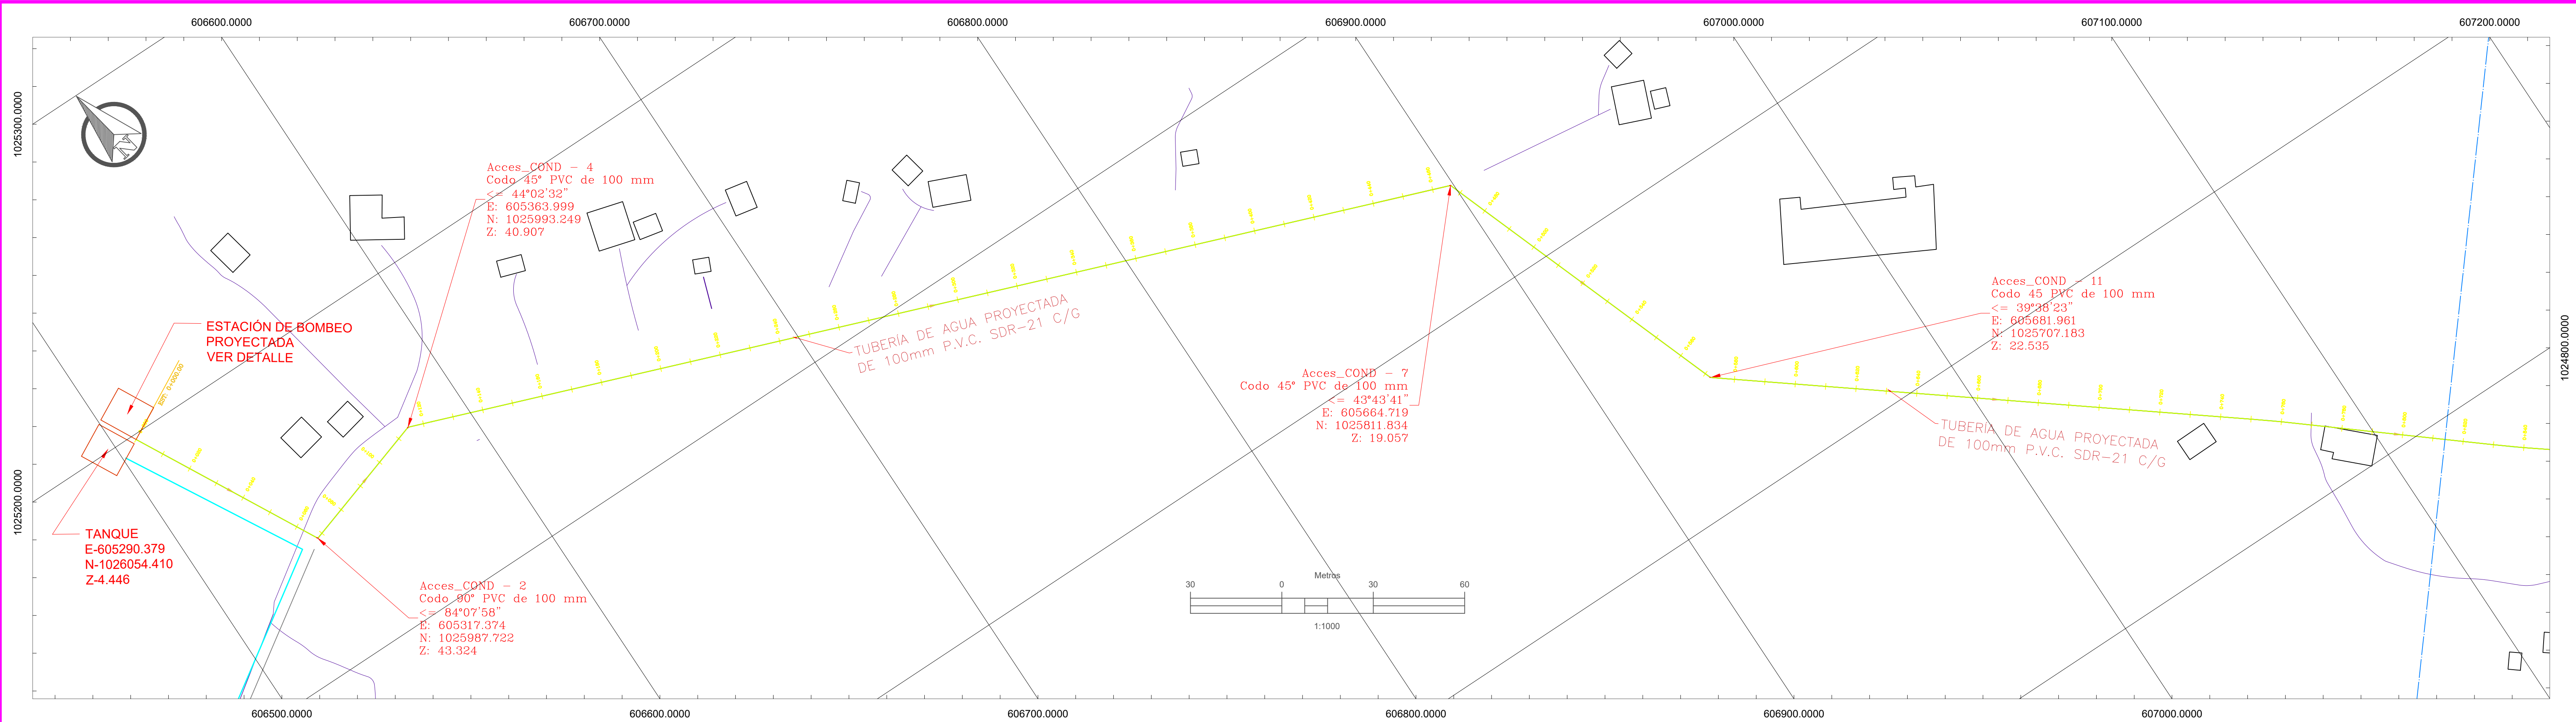




PERFIL DE IMPULSIÓN DE LA UNIÓN DE PIÑA

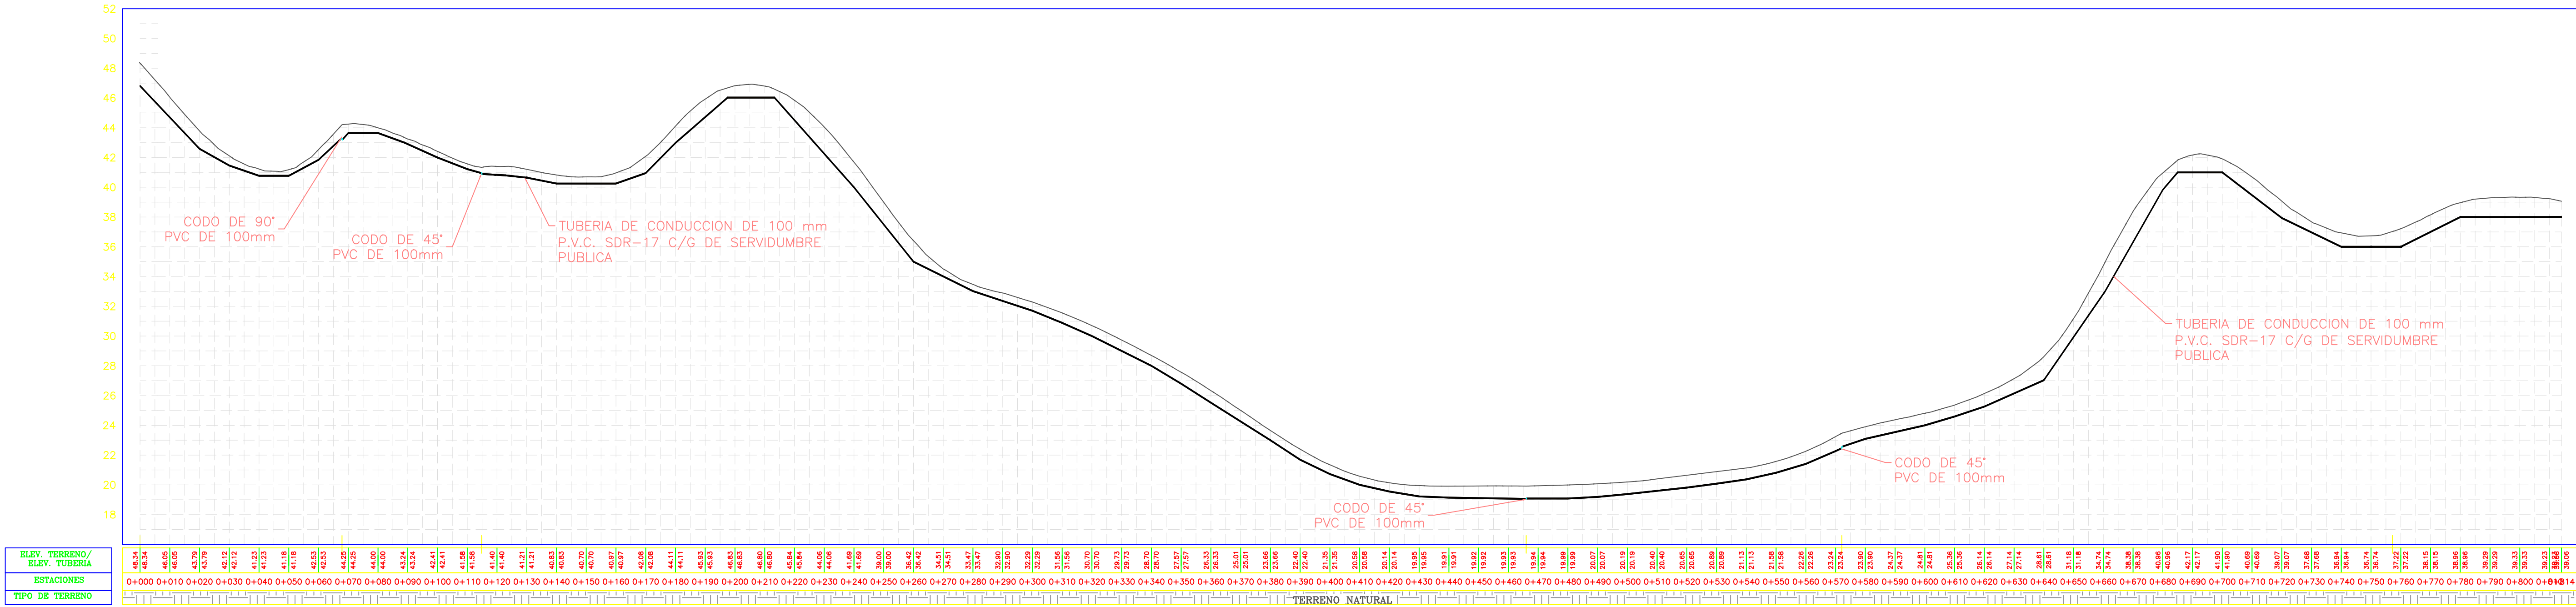


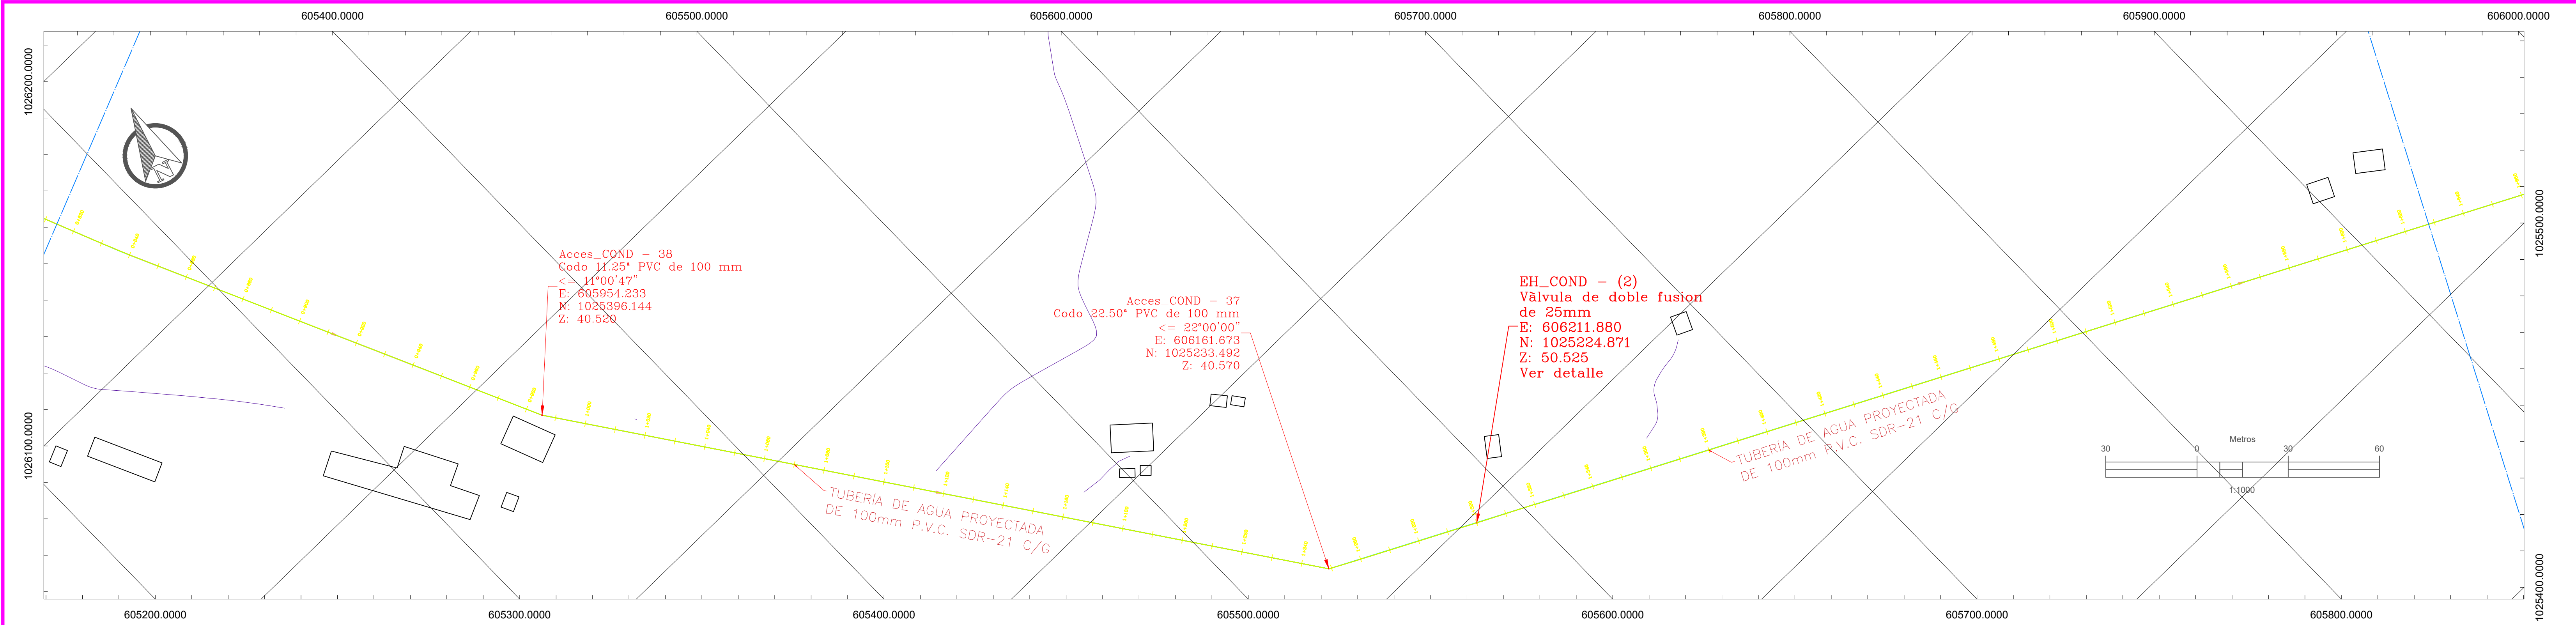


PERFIL DE IMPULSIÓN DE LA UNIÓN DE PIÑA

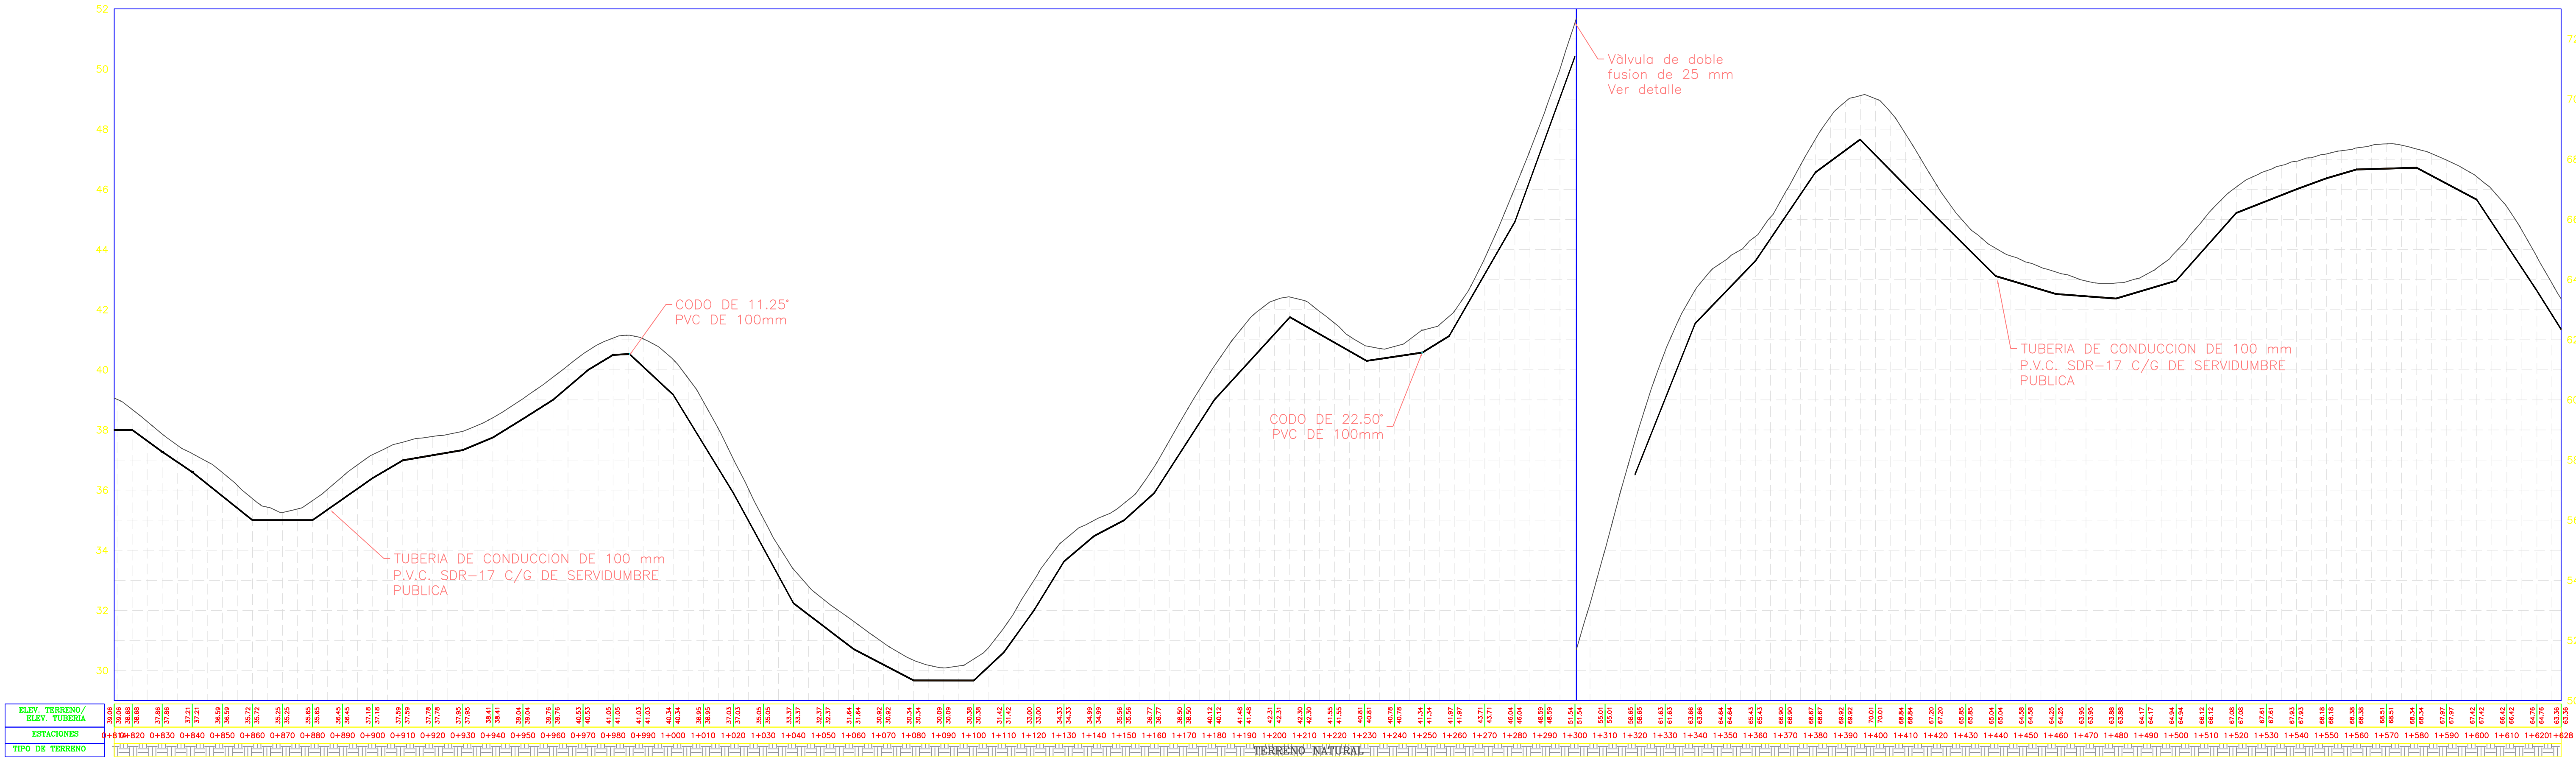


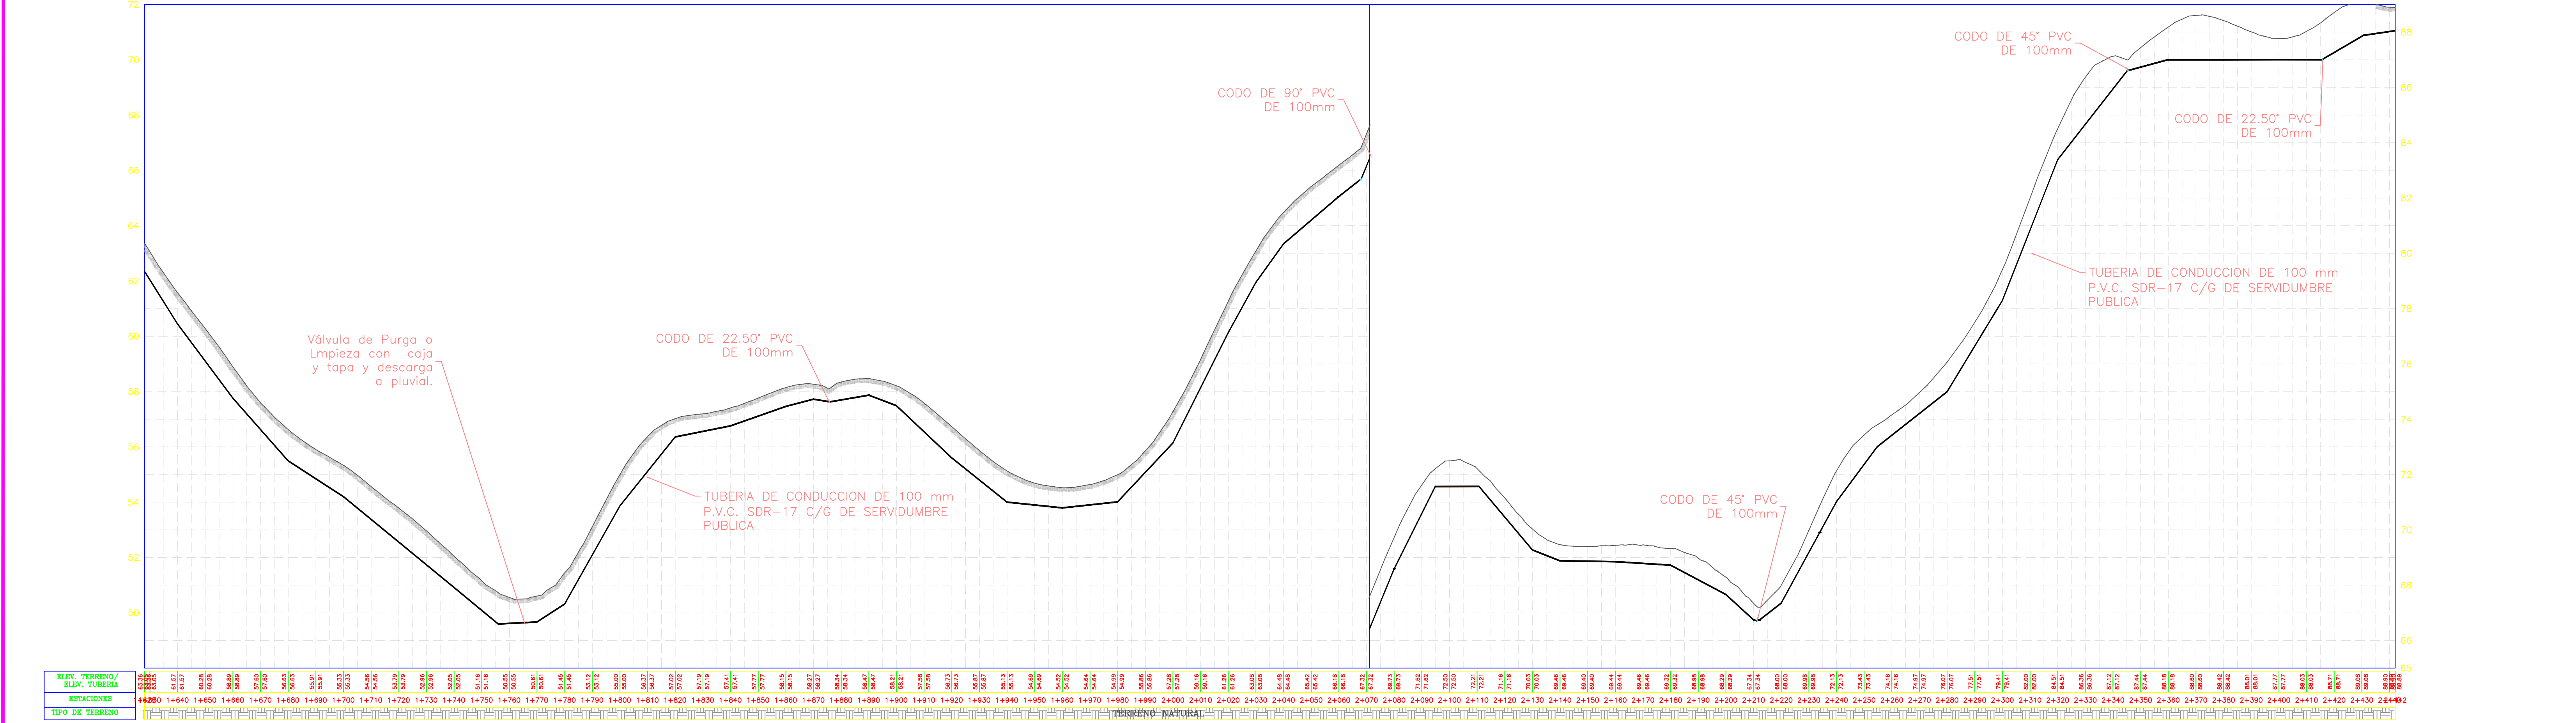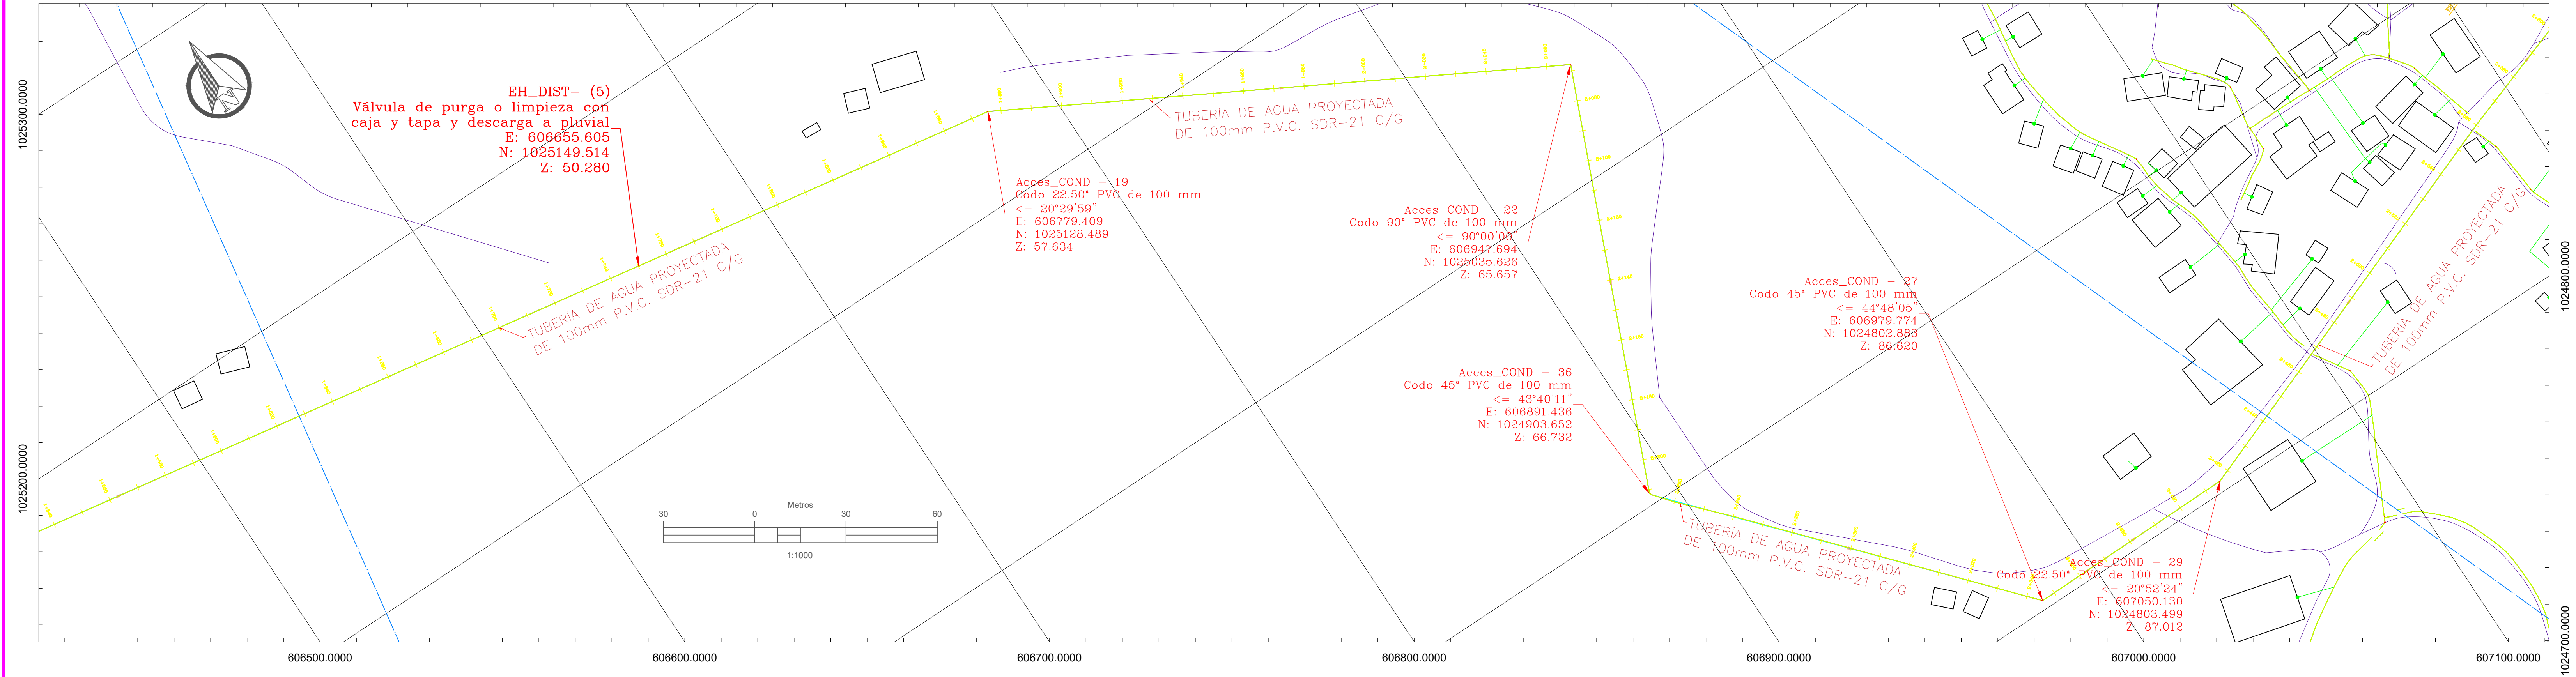

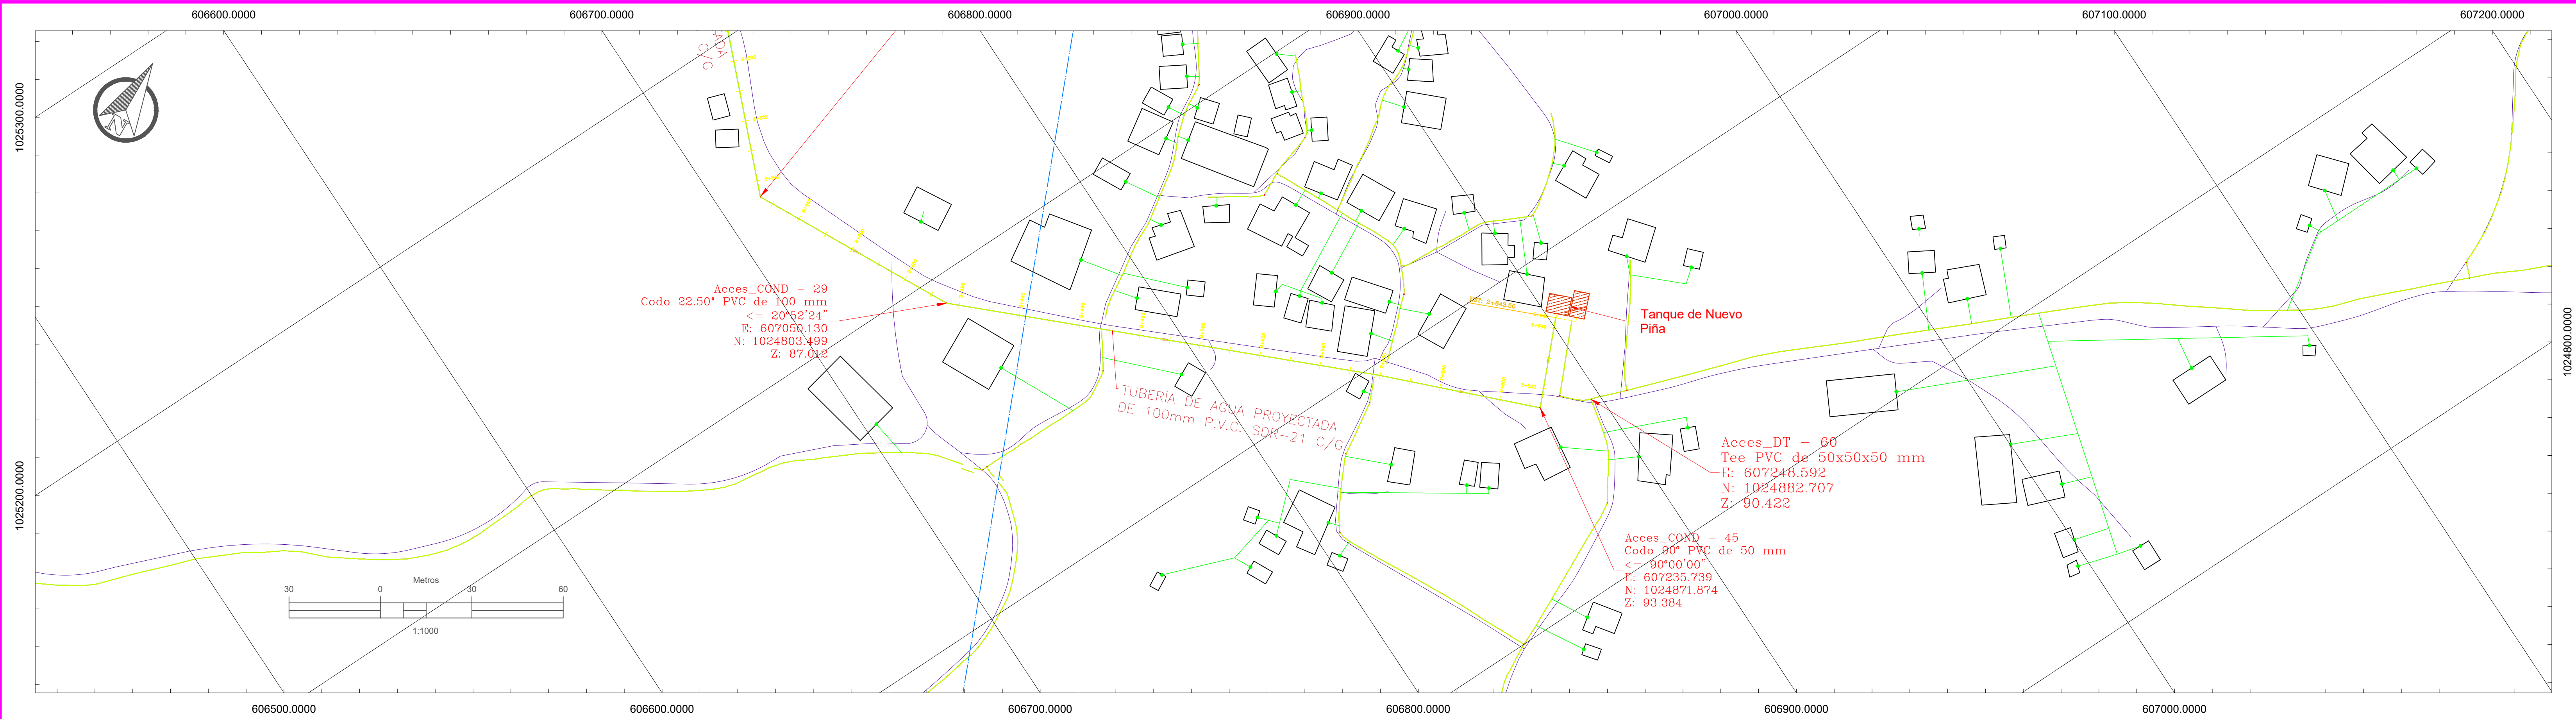



PERFIL DE IMPULSIÓN DE LA UNIÓN DE PIÑA

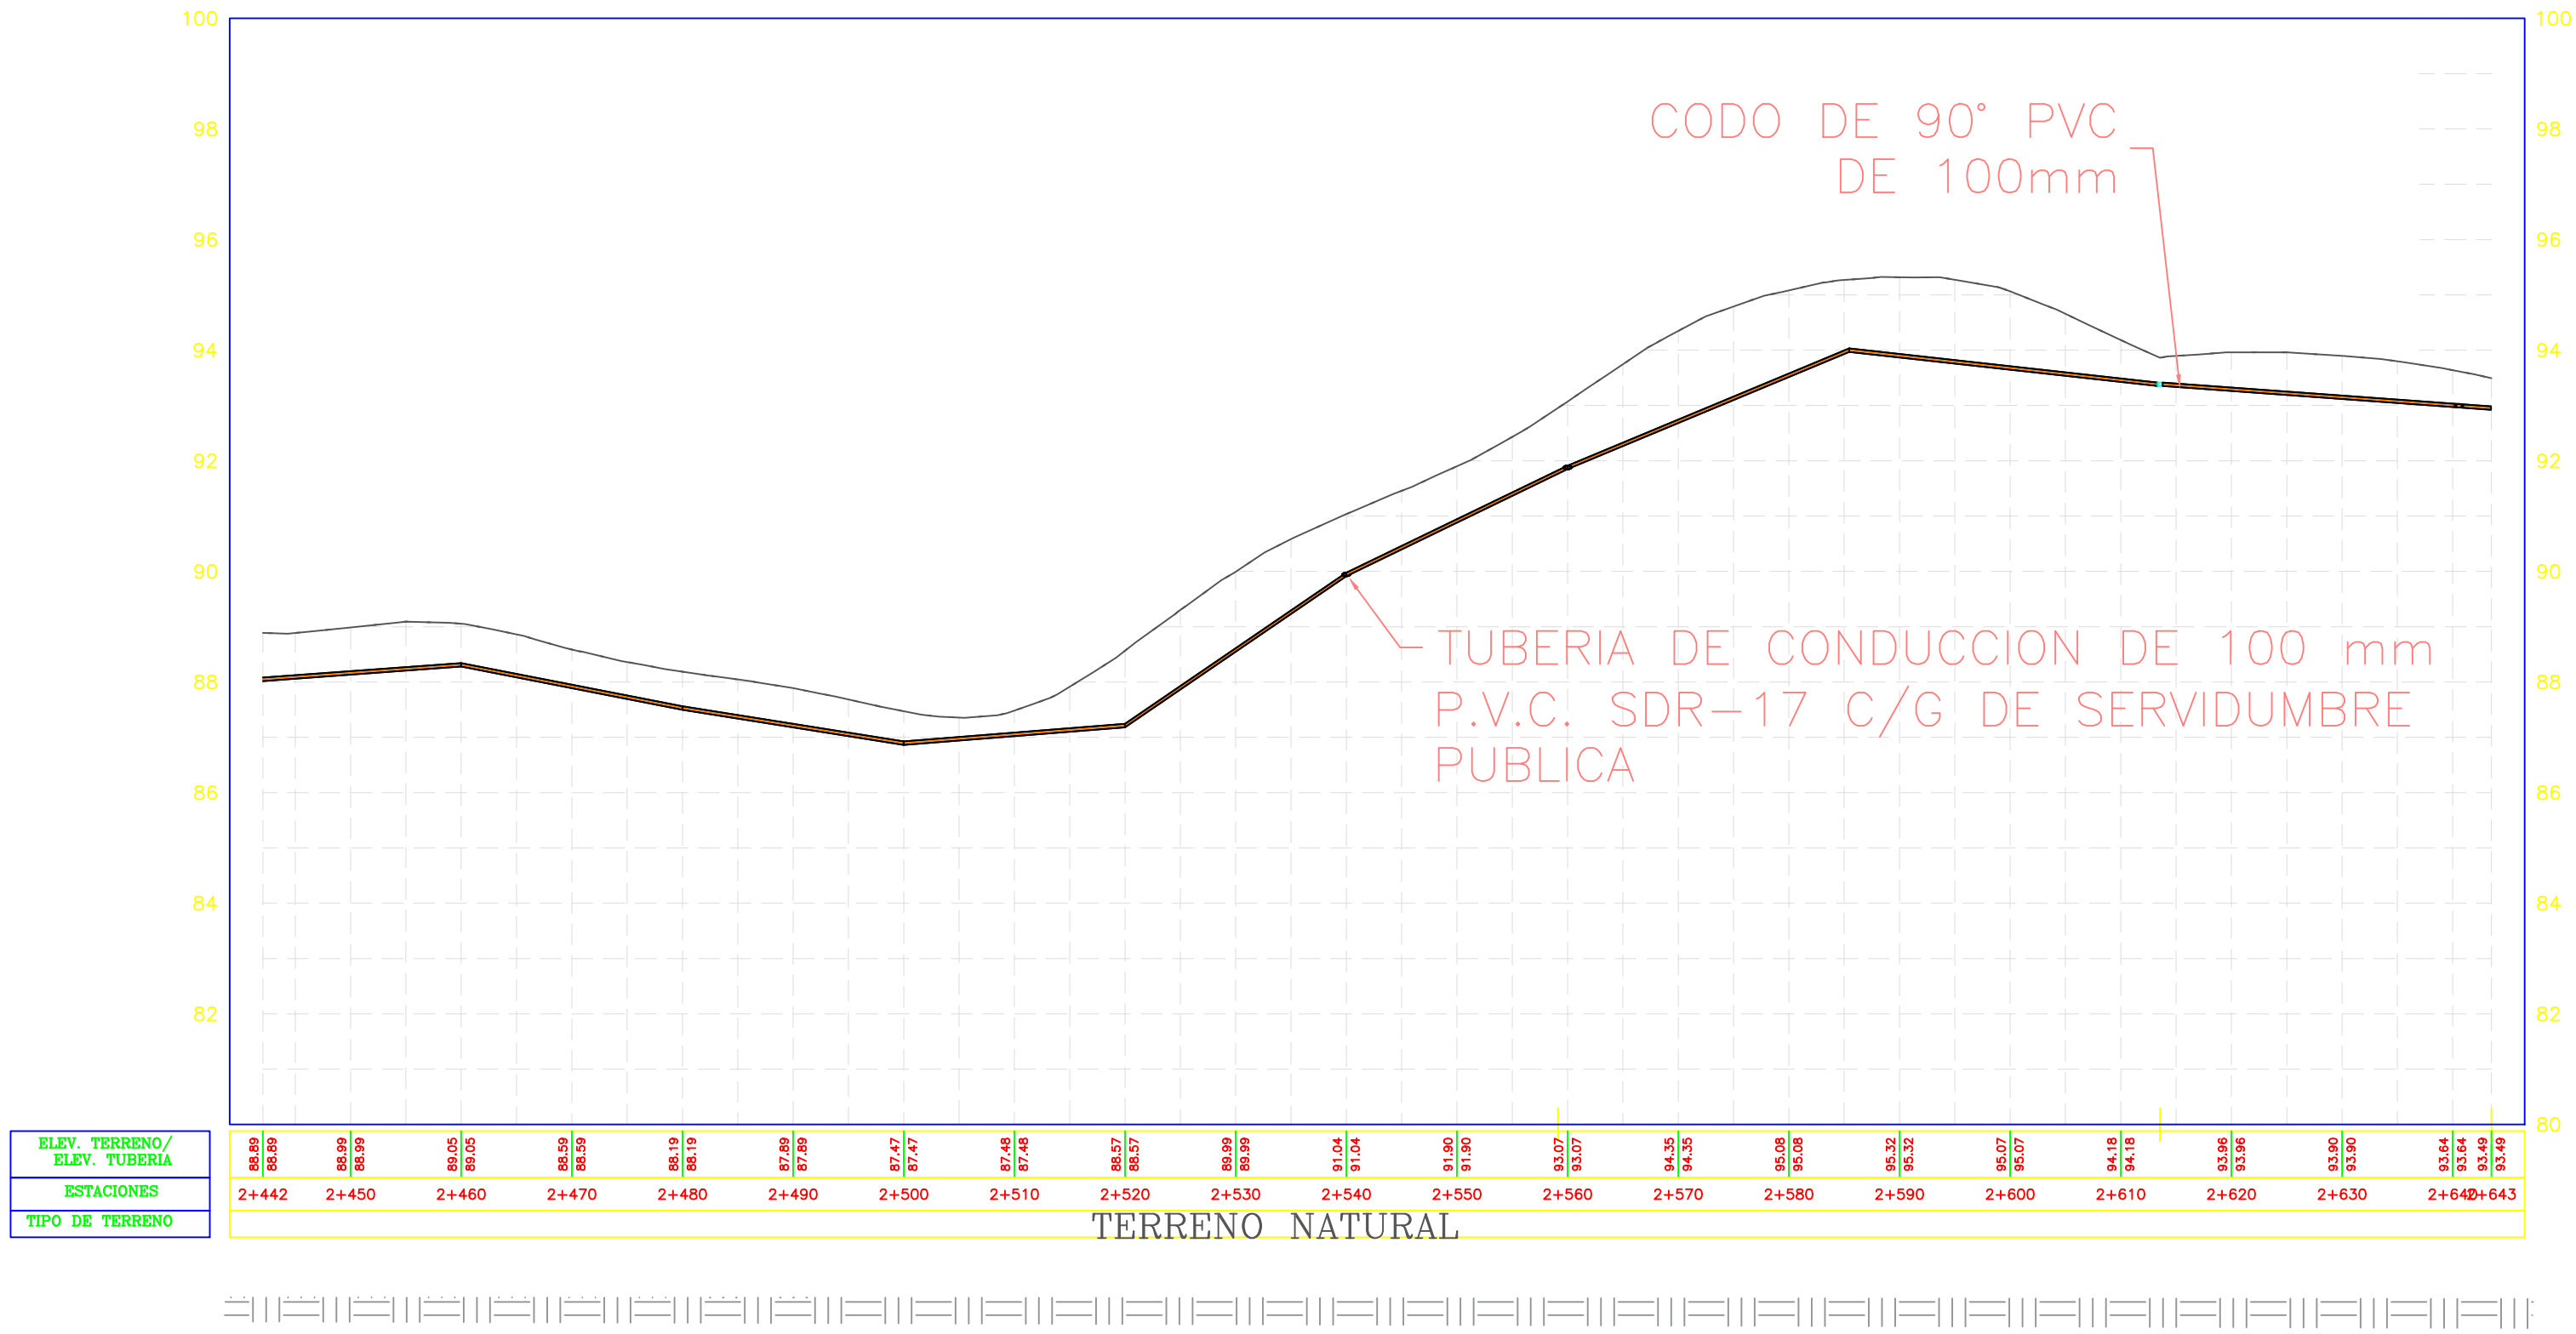

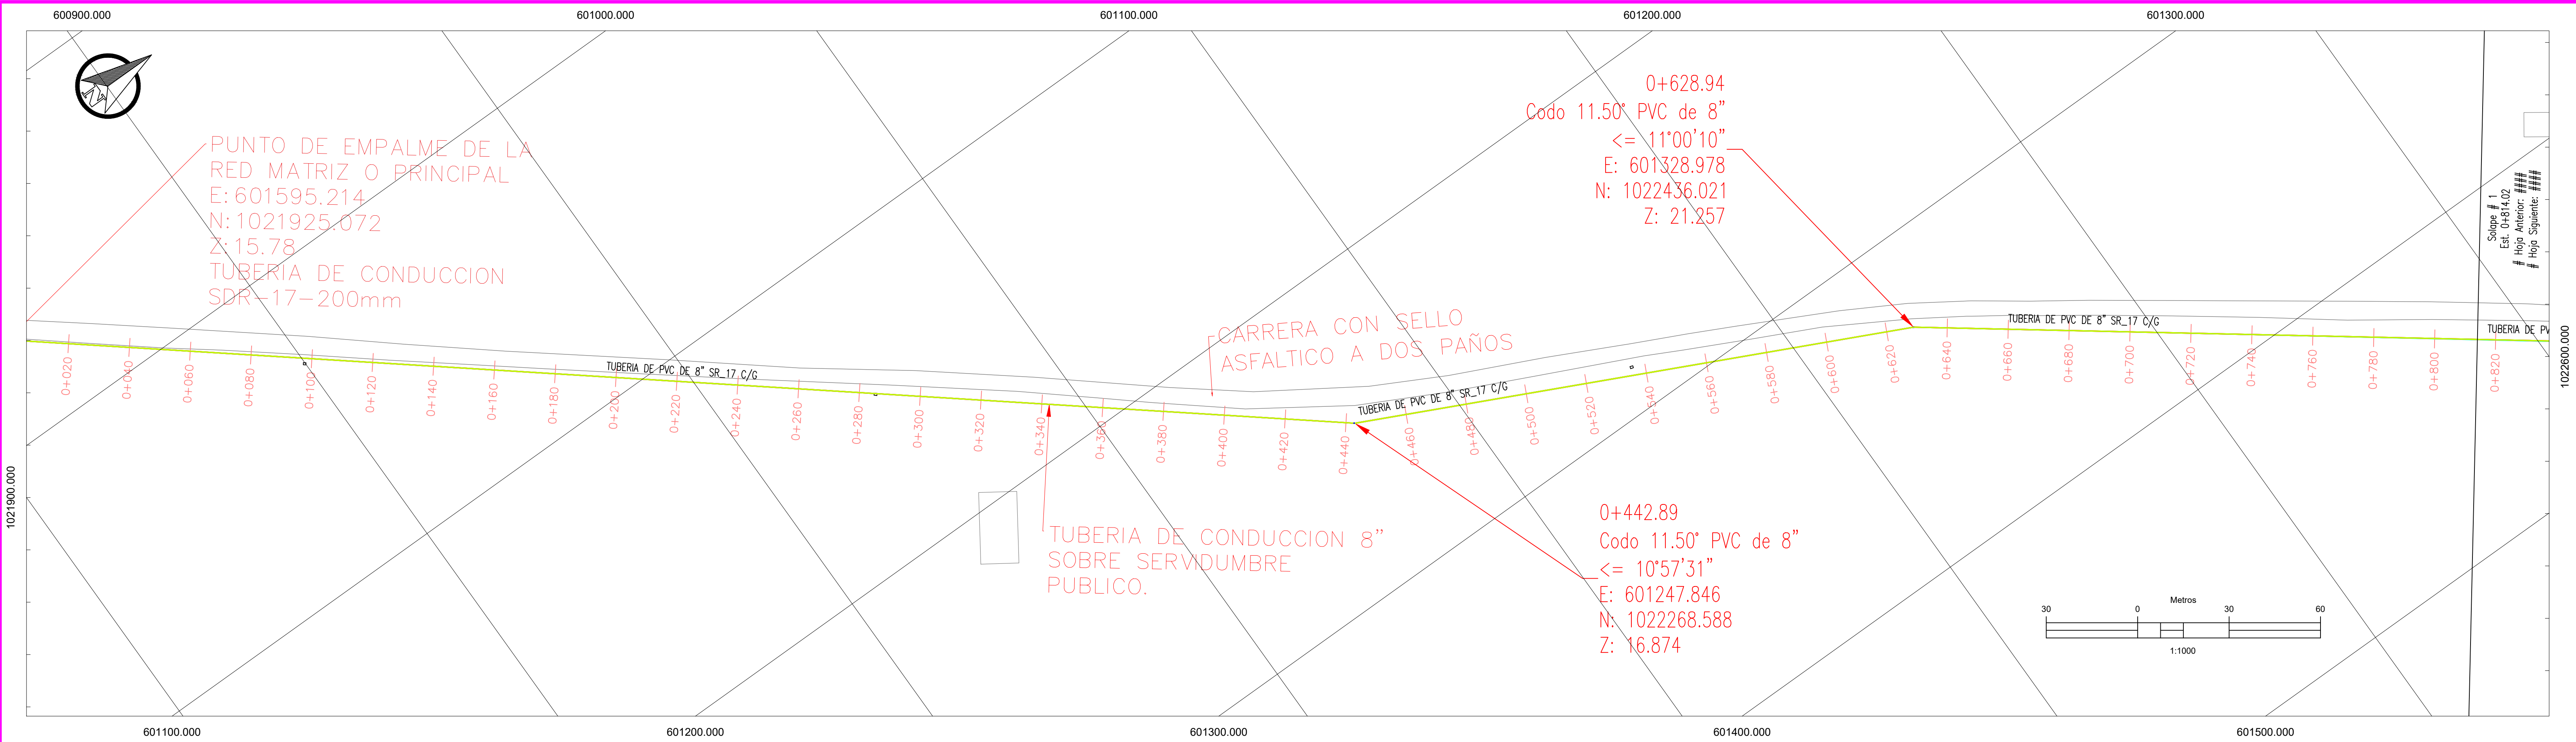



CONDUCCION

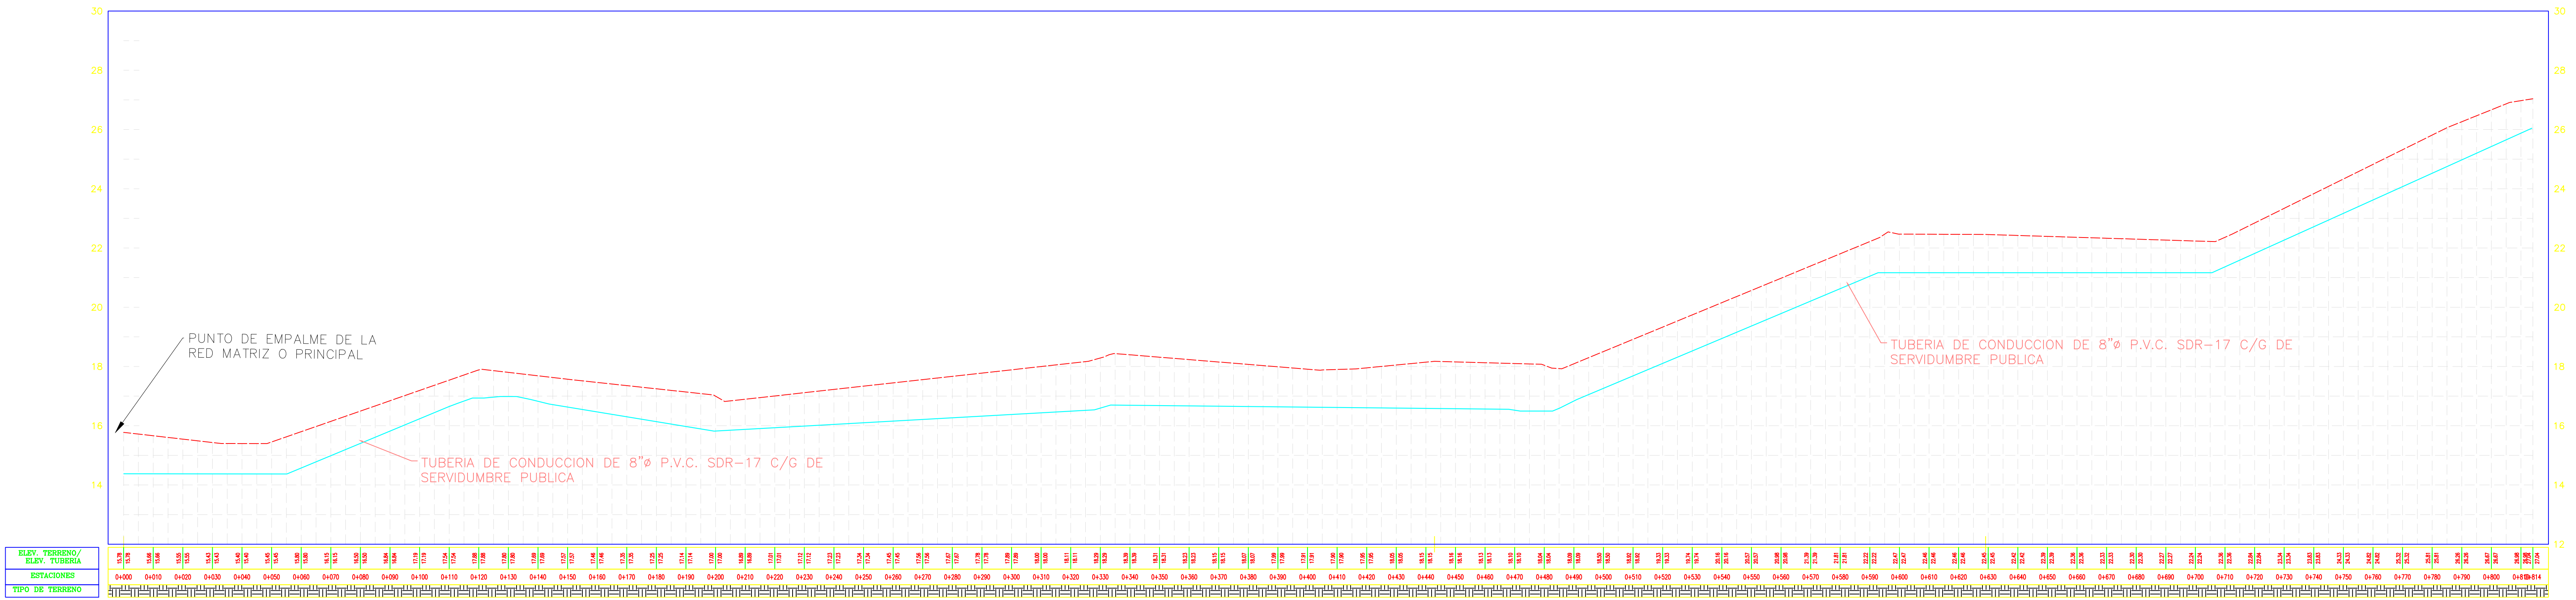

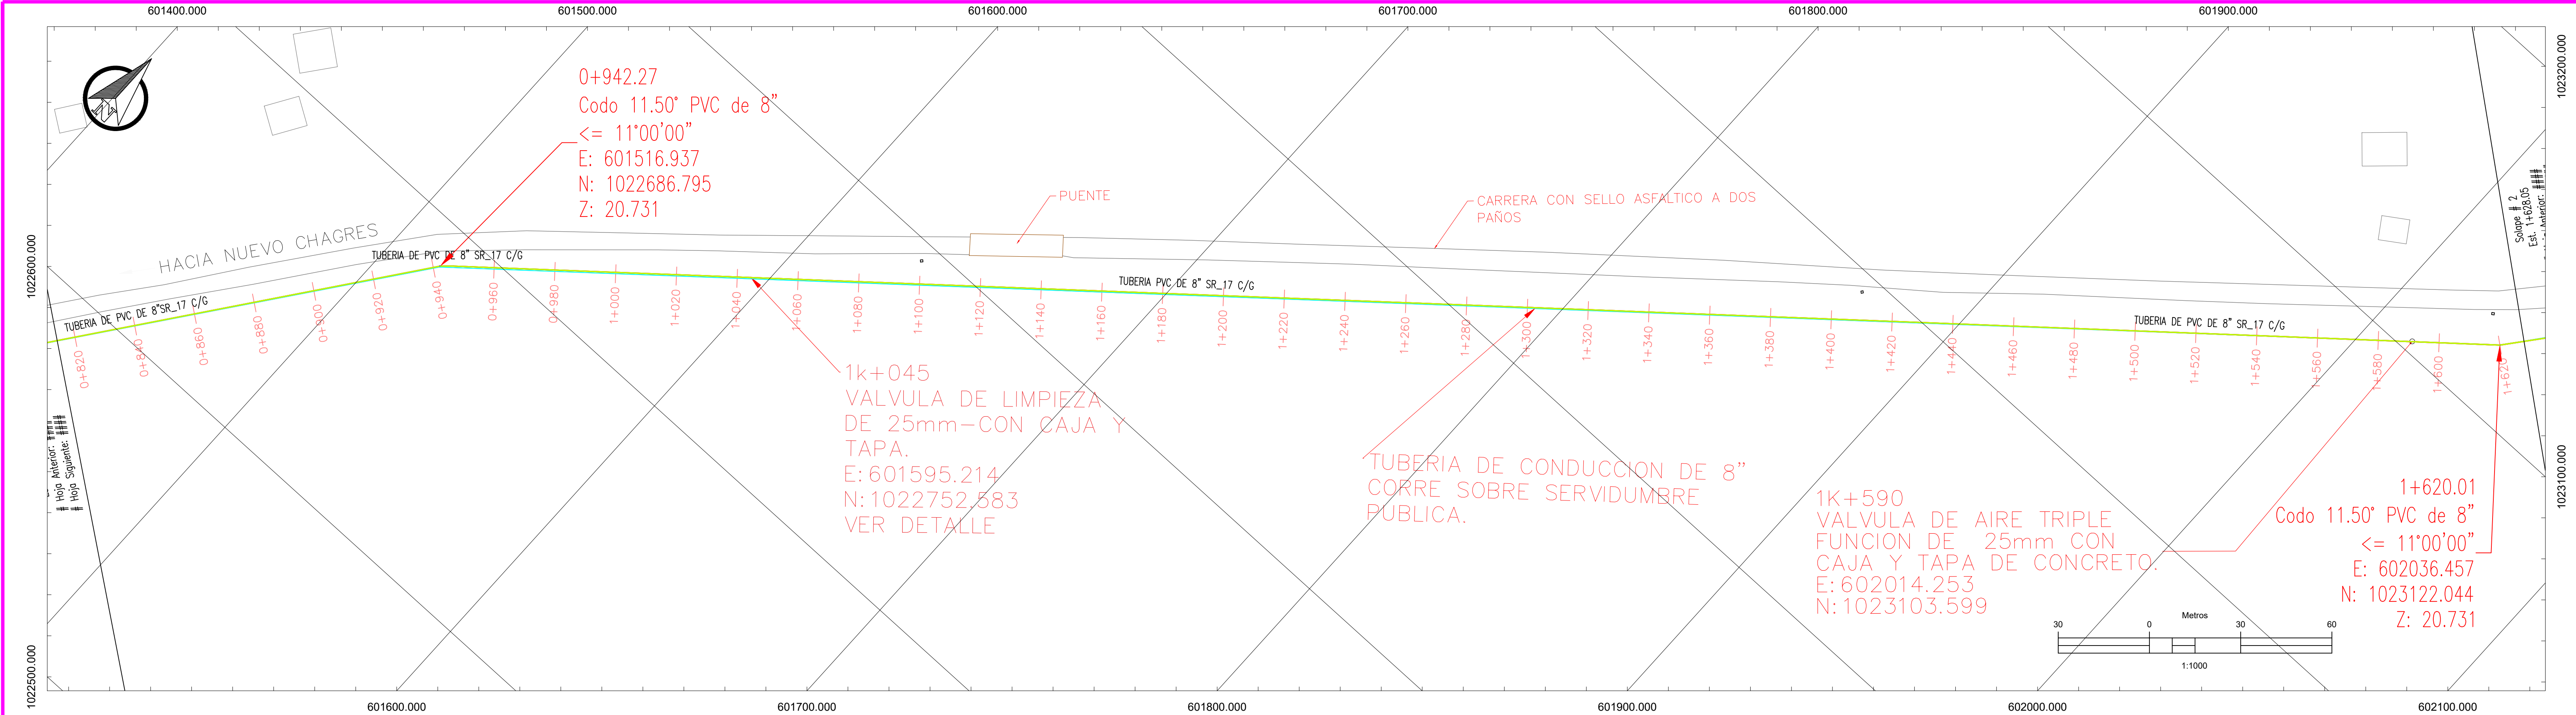


CONDUCCION

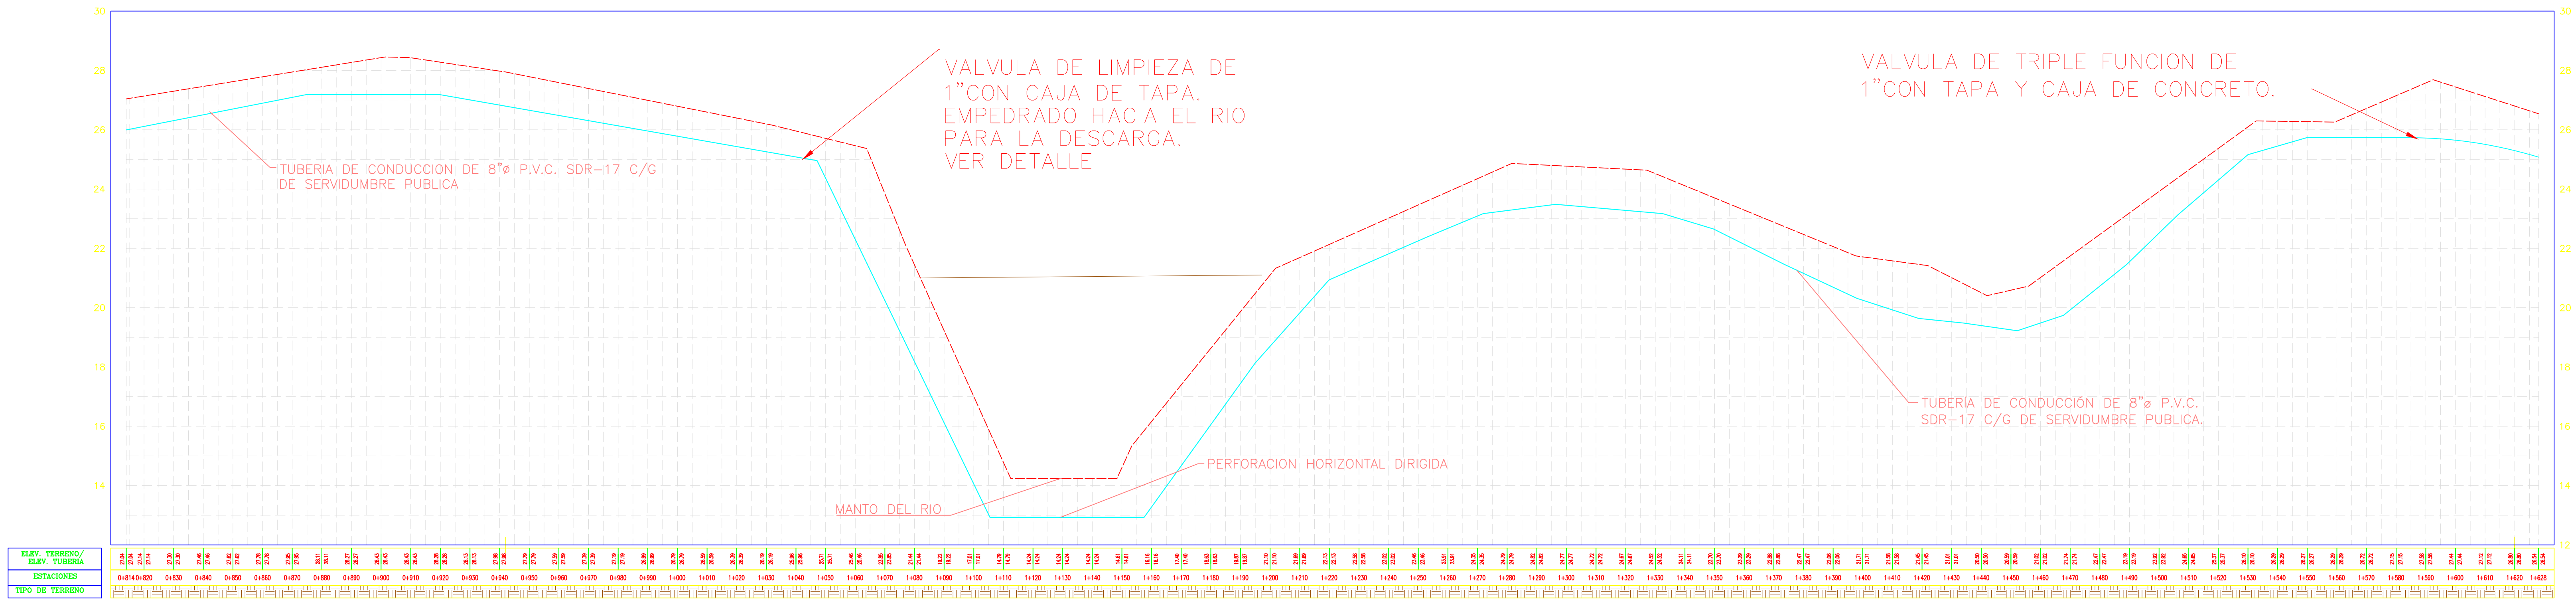

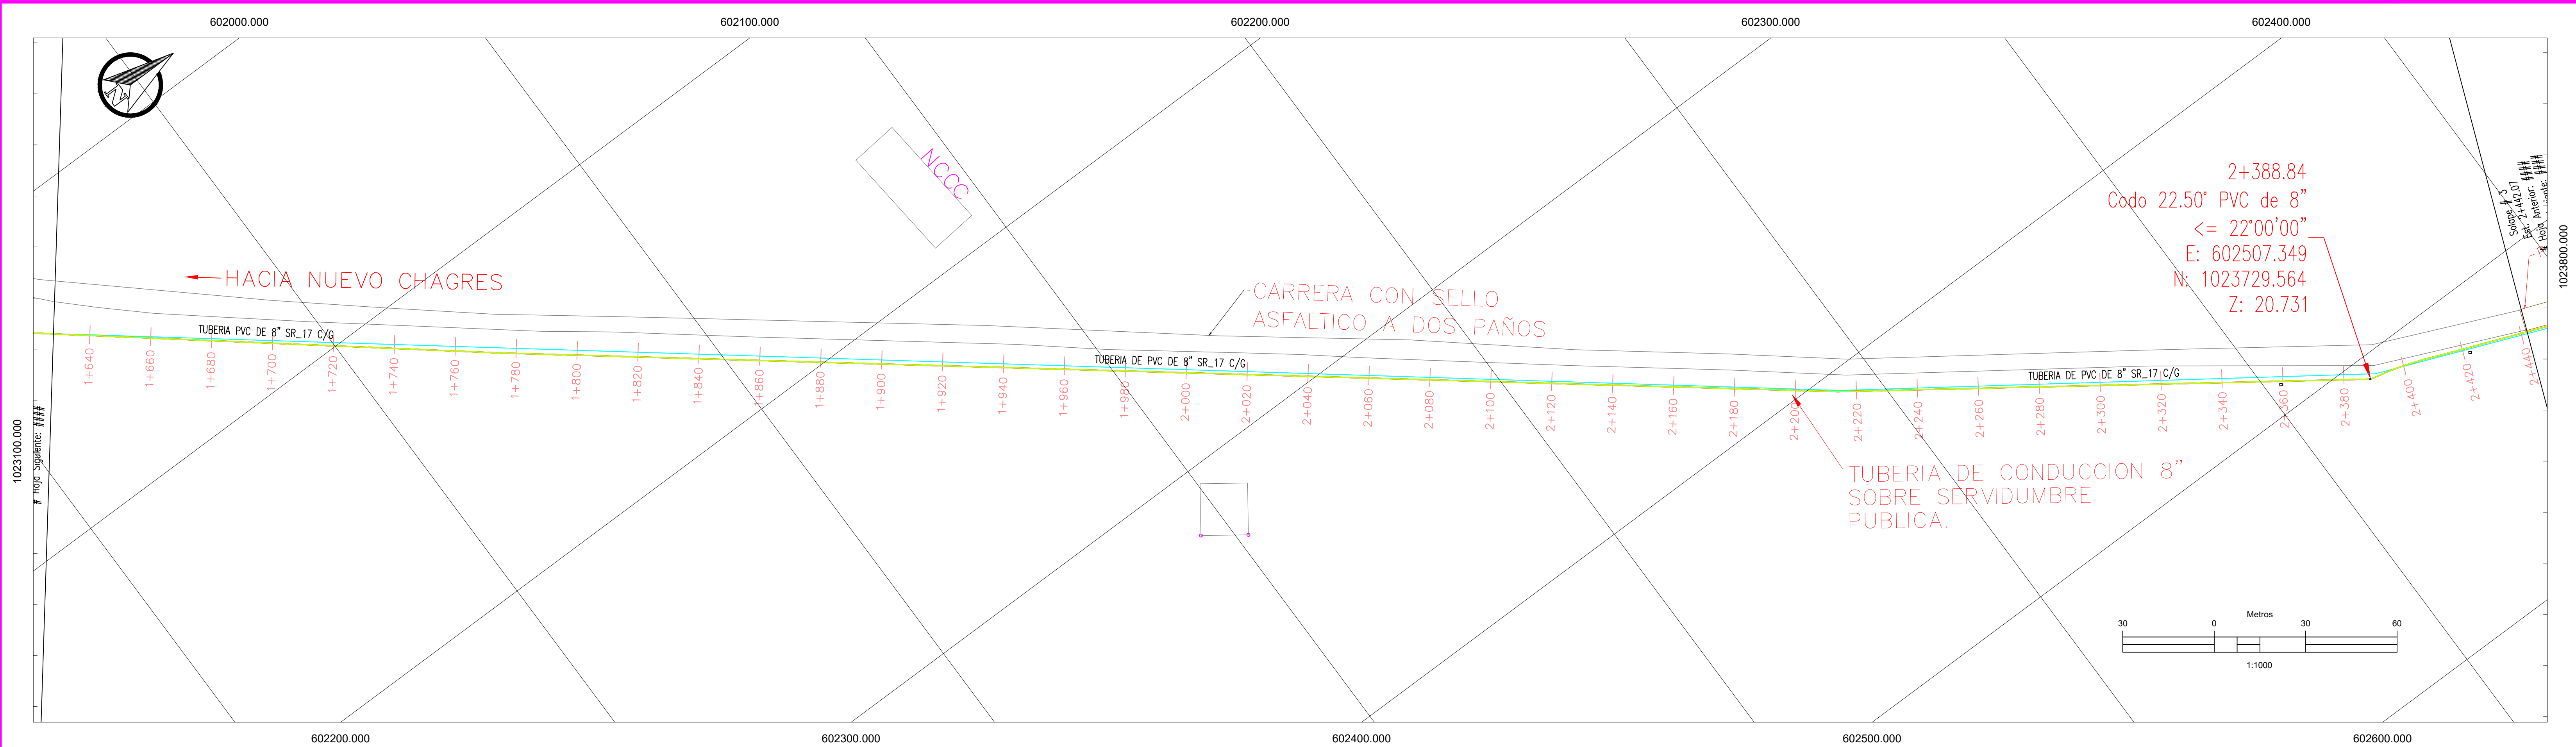

CONDUCCION

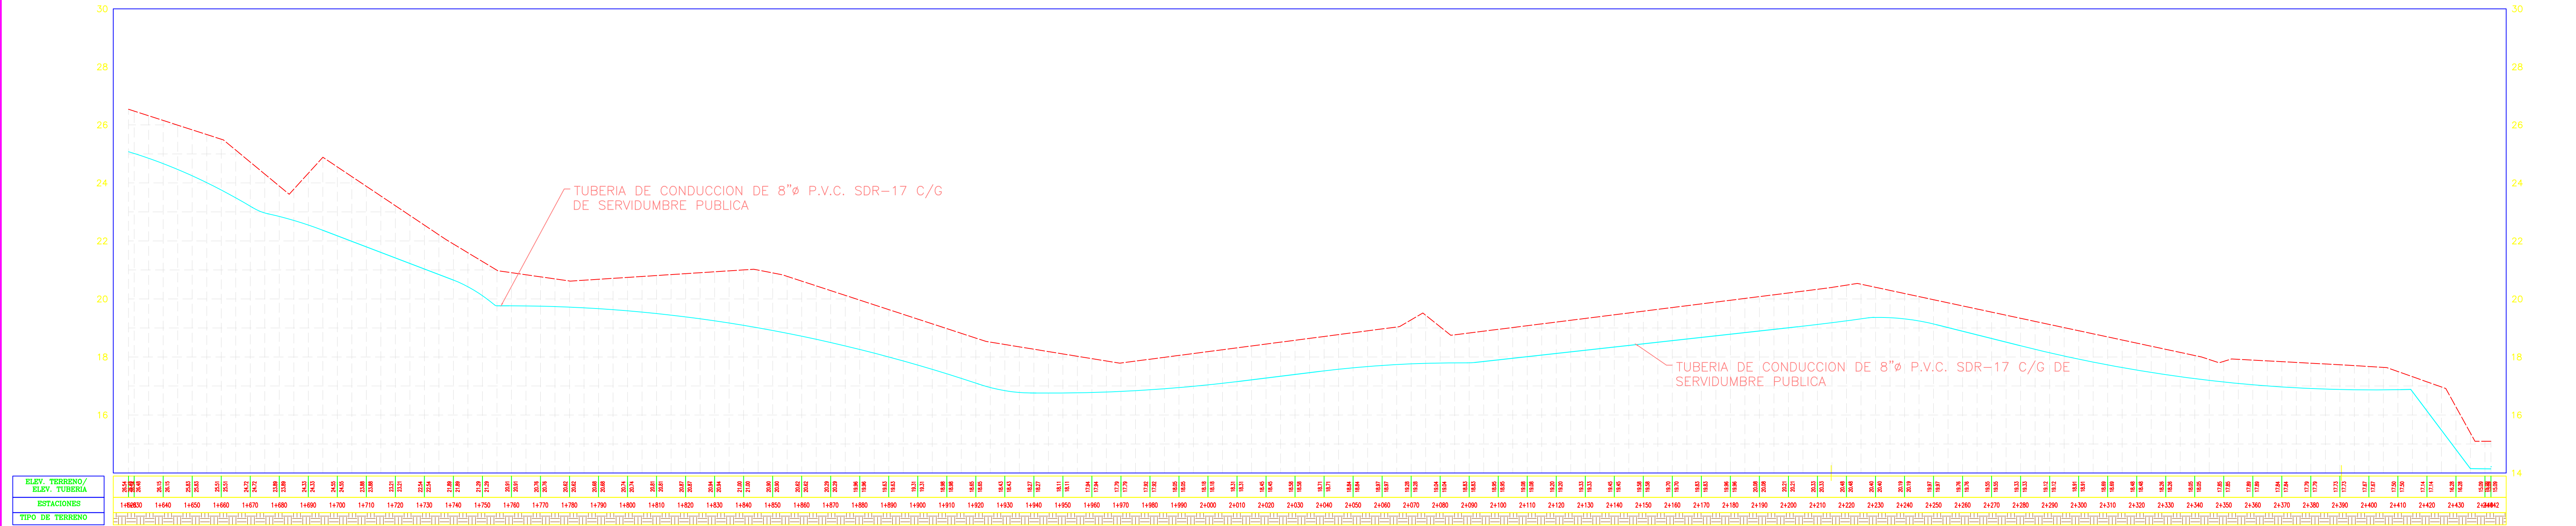



REPÚBLICA DE PANAMÁ

GOBIERNO NACIONAL




DIRECTOR NACIONAL DE INGENIERIA


NOMBRE DEL PROYECTO


MEJORAS AL SISTEMA DE ABASTECIMIENTO DE AGUA PARA LAS COMUNIDADES DE NUEVO CHAGRES, PALMAS BELLAS, PIÑA Y SALUD – COSTA ABAJO DE COLON

PLANO NO.:	REVISION NO.:	FECHA:
DW-AN-AQU(3)-03.02.06-501-HD-DW-003	REV-001	28/03/2020
DIBUJO:	ESTR:	ELEC:
ACABALLERO1	DVERGARAT	ABOJJORGE
ESCALA:	NOMBRE DE HOJA:	HOJA:
INDICADA	PLANO PLANTA PERFIL CONDUCCION LAS PLAYAS	28
FECHA:	DISCIPLINA:	
MAR-2020	DED-PB-CIV-01	

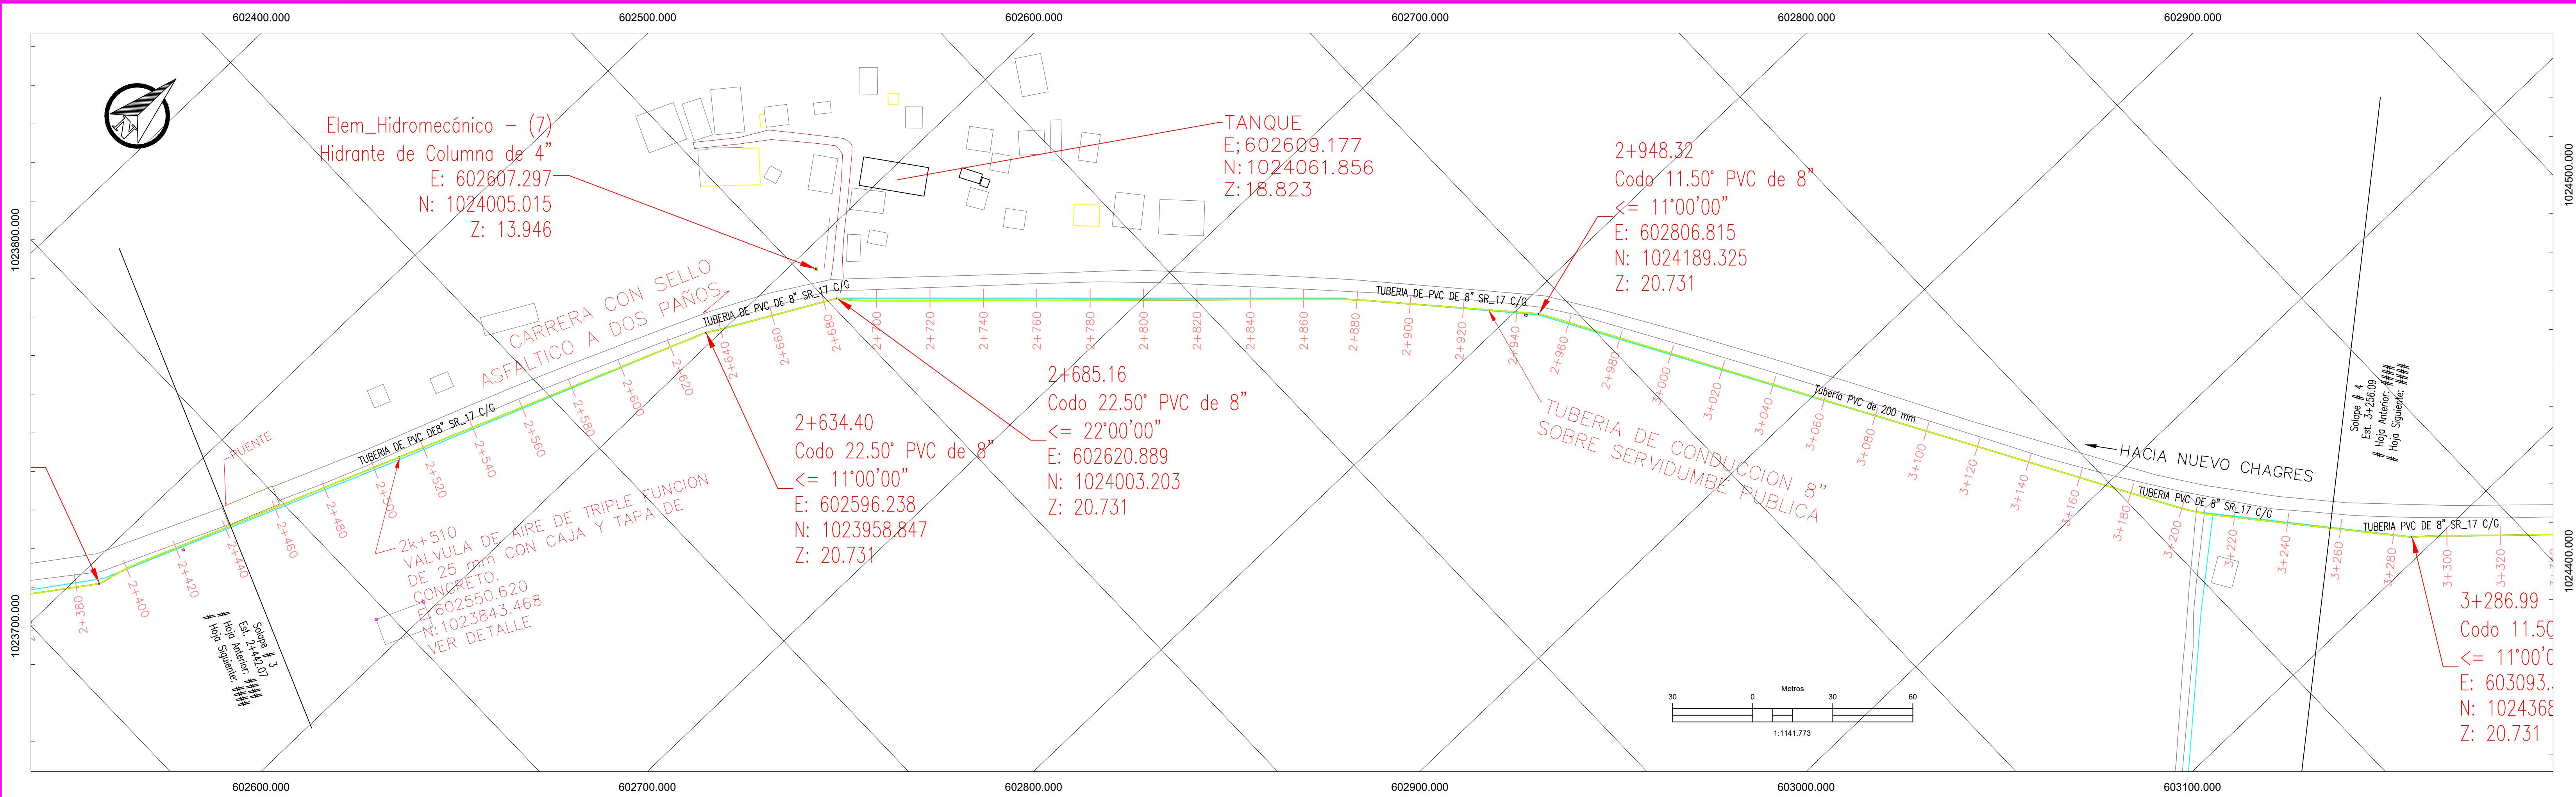




CONDUCCION

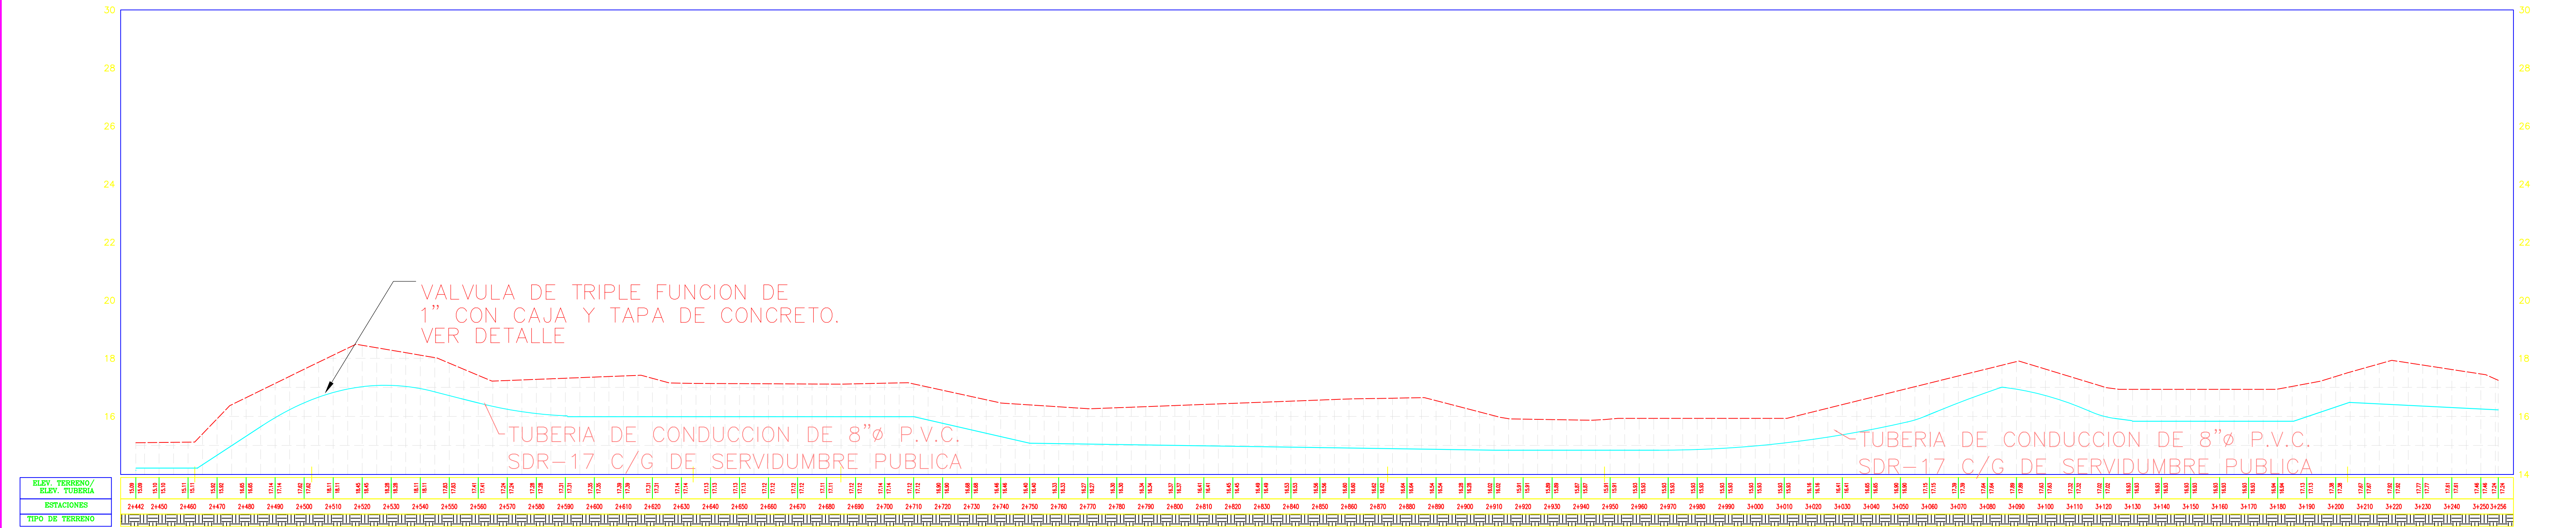

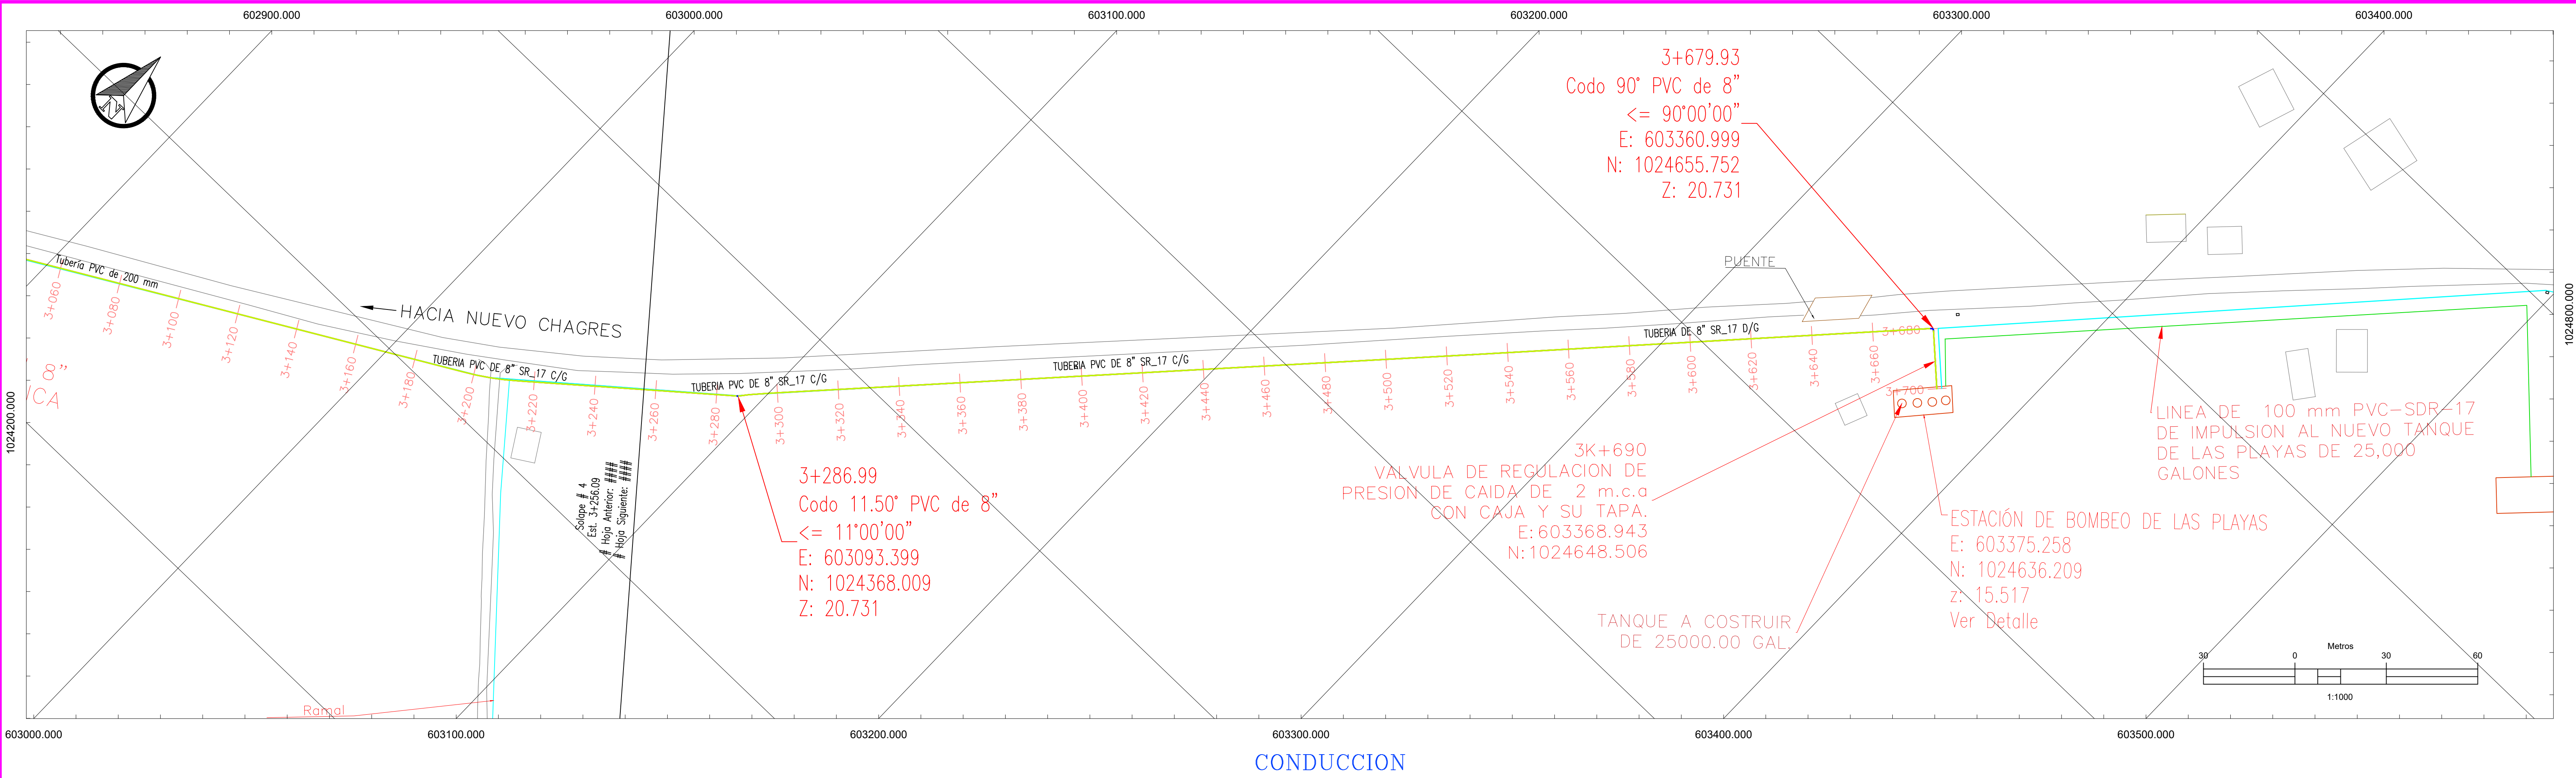



CONDUCCION

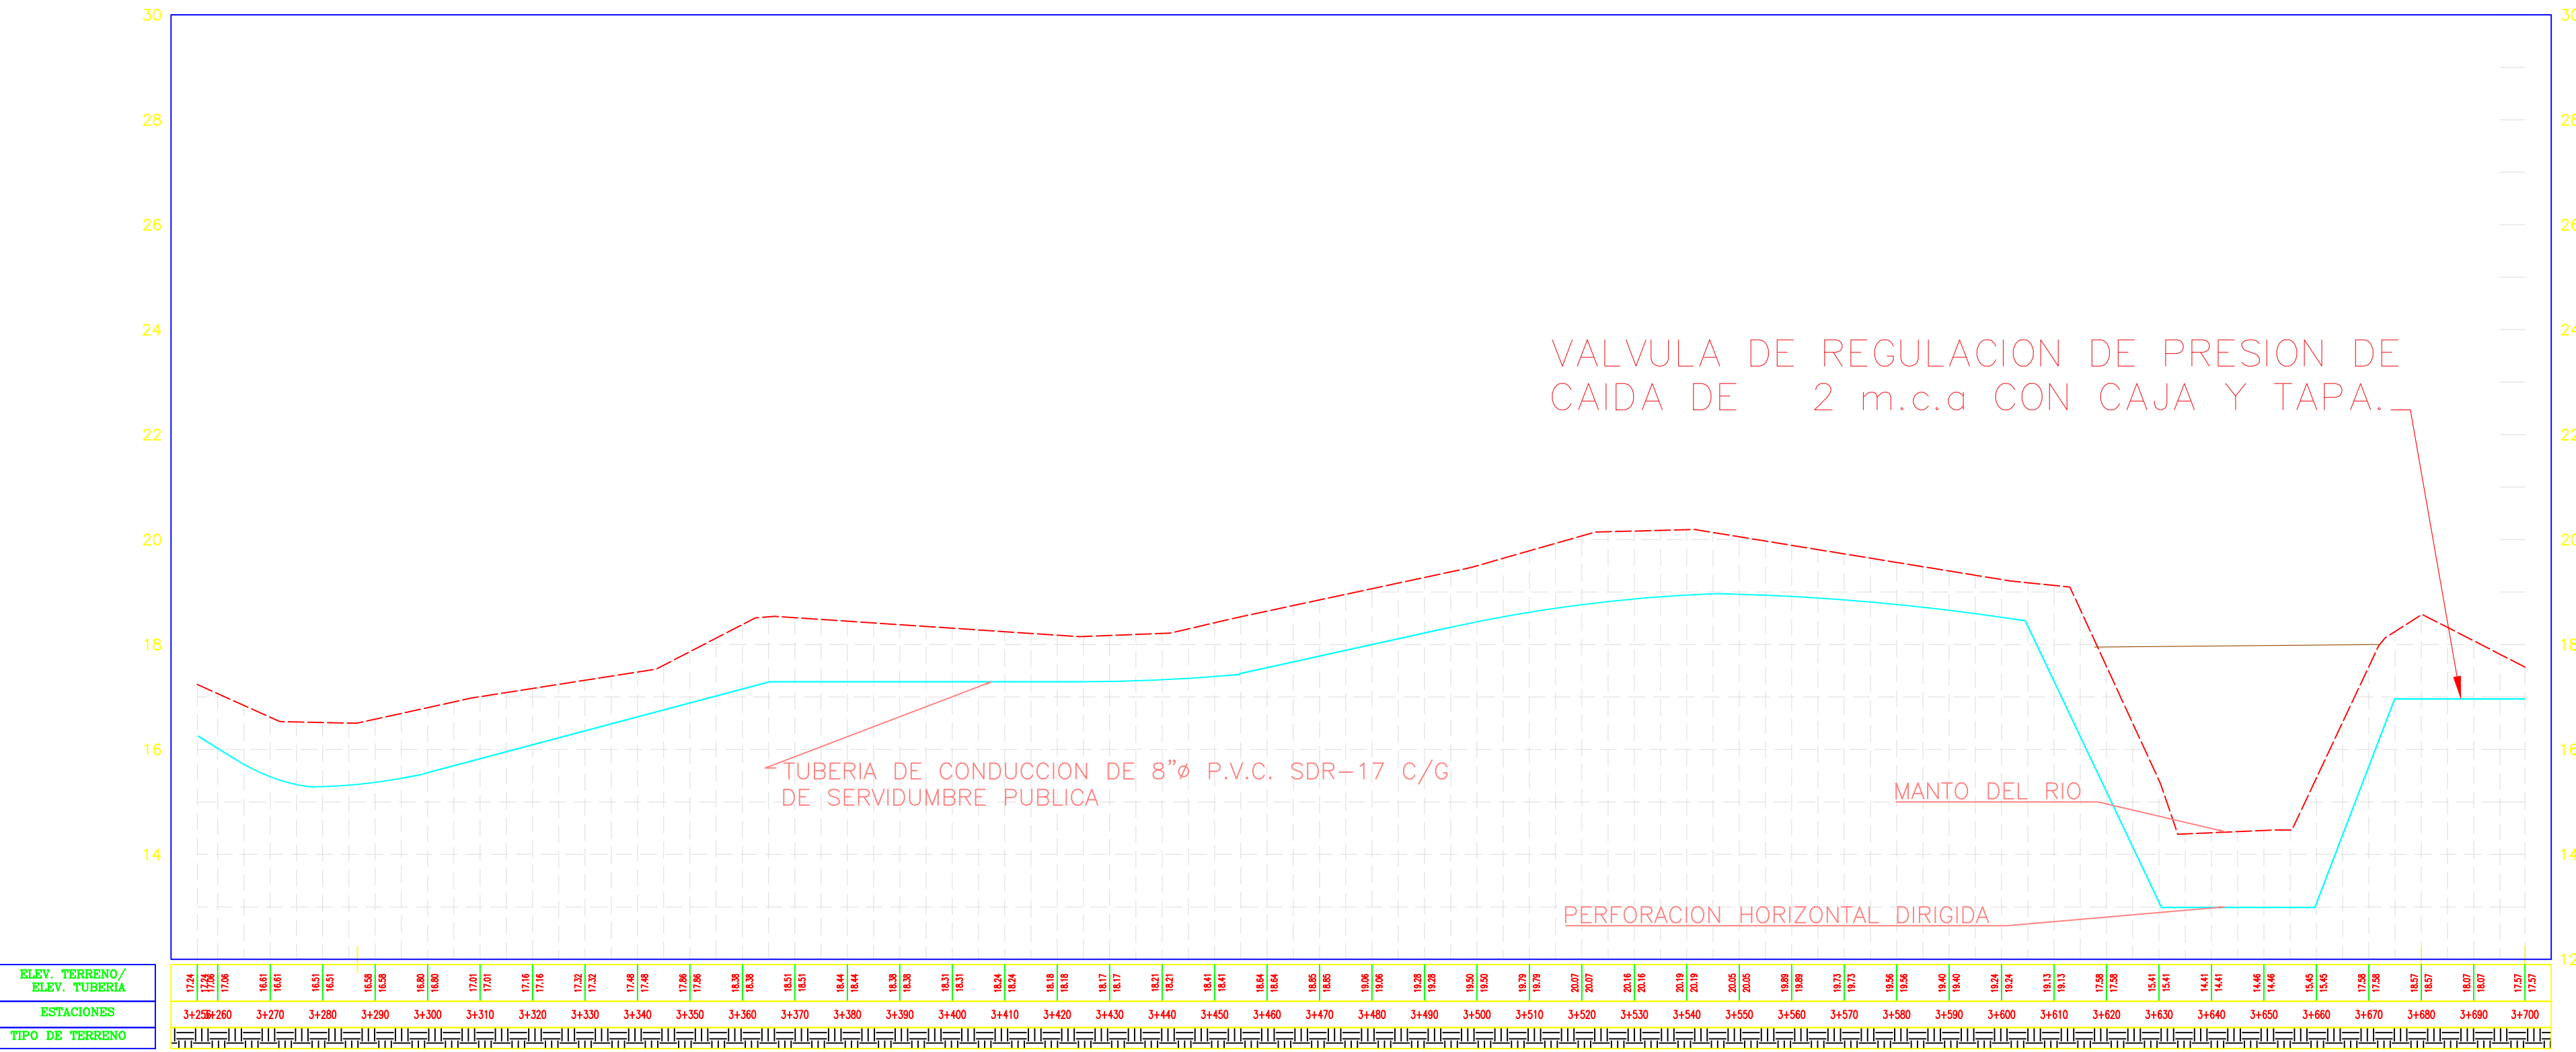

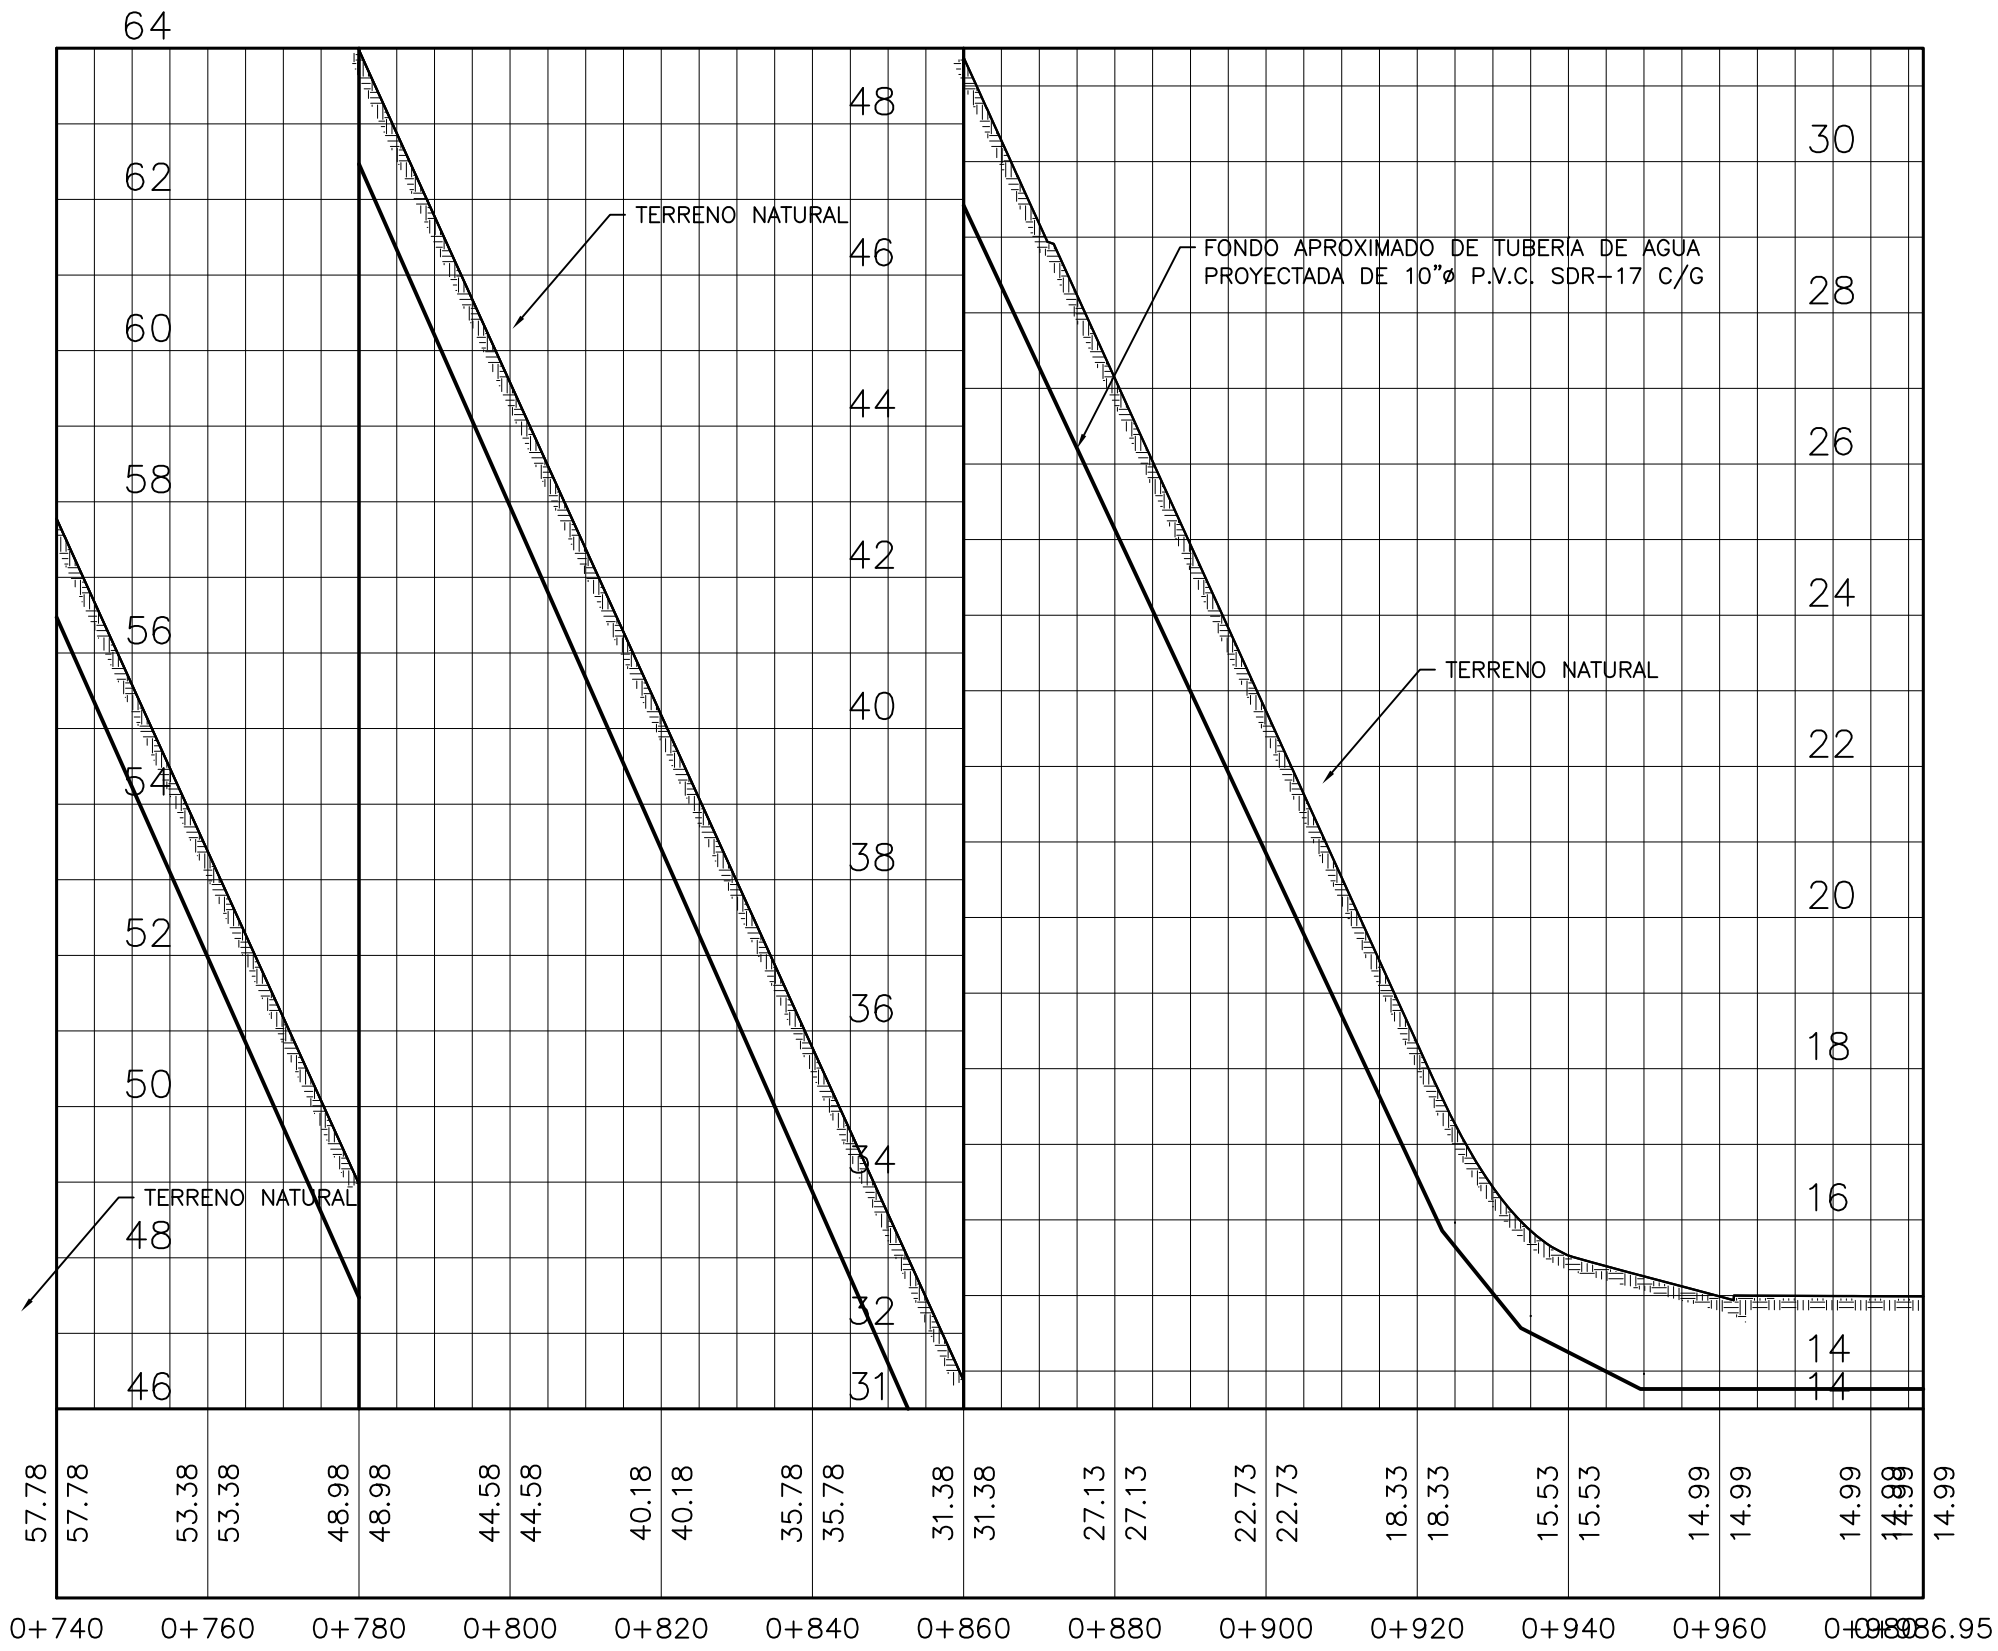
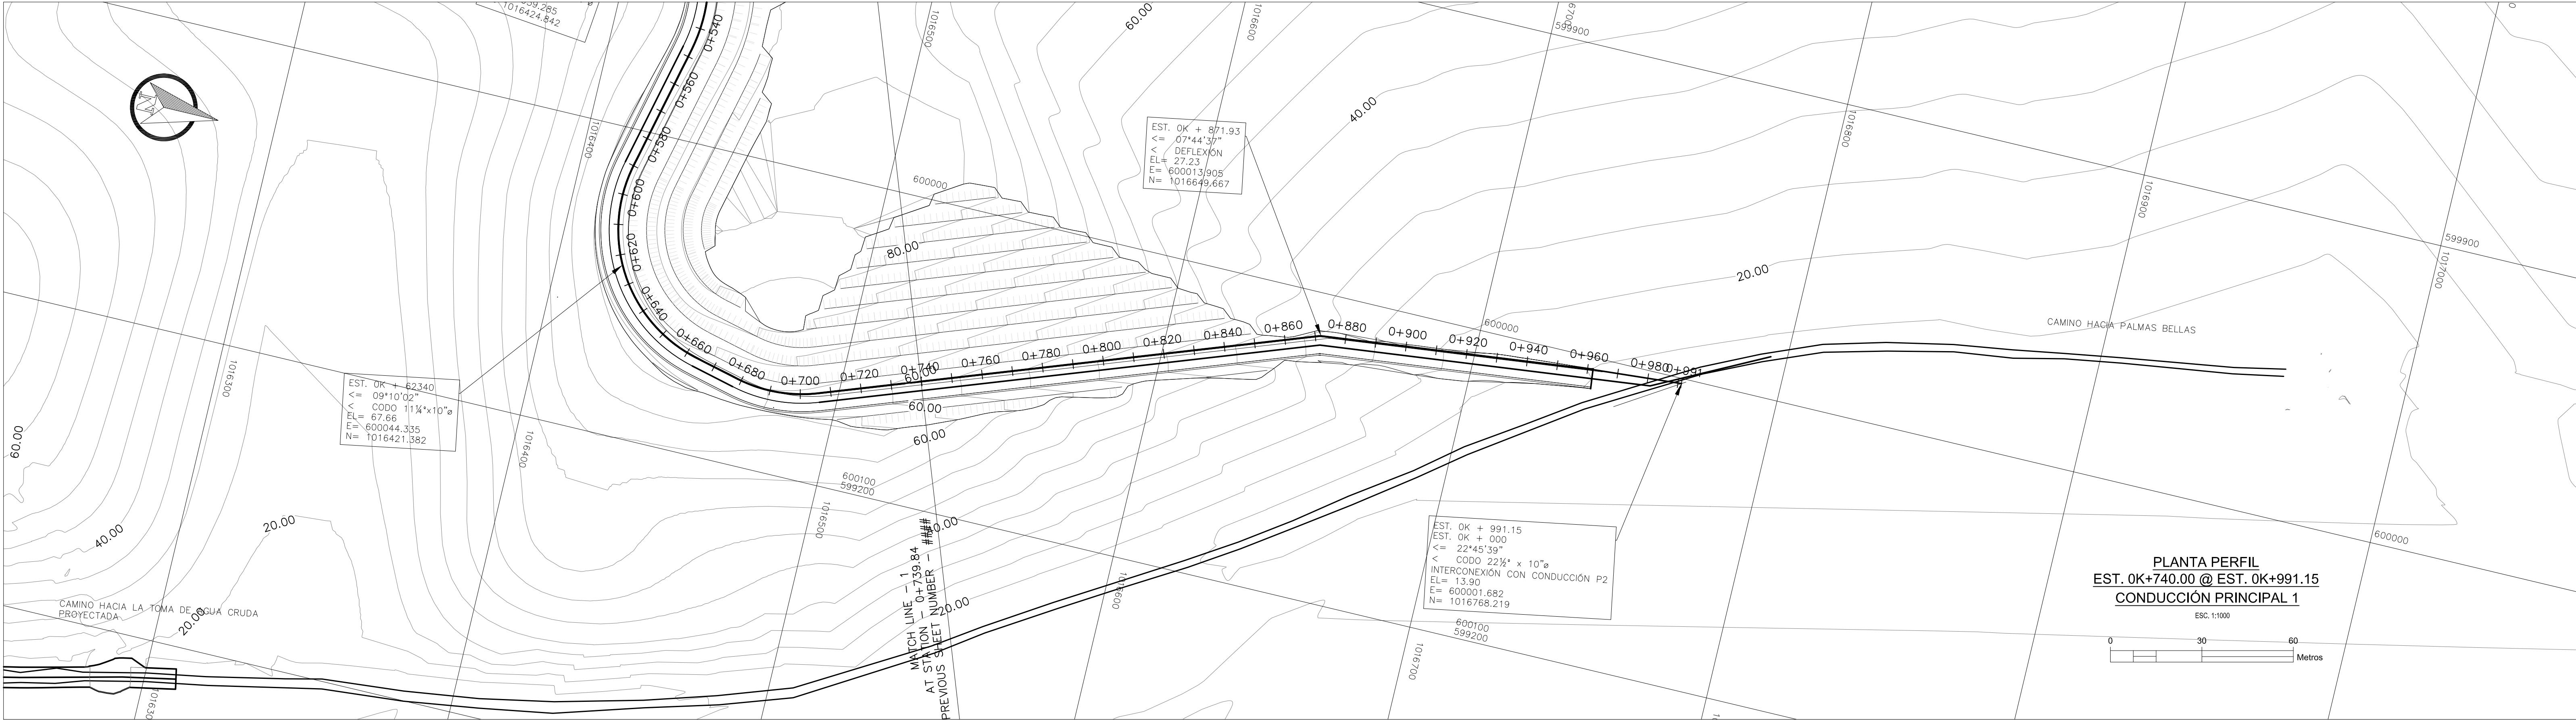


ESCALA
V:50
H:500



PLANO ORIGINAL PROPIEDAD INTELECTUAL DEL INSTITUTO DE ACUEDUCTOS Y ALCANTARILLADO SANITARIO (IDAAN), PROHIBIDA LA REPRODUCCIÓN TOTAL O PARCIAL, ALTERACION Y EL USO DE SU CONTENIDO SIN EL CONSENTIMIENTO DEL MISMO

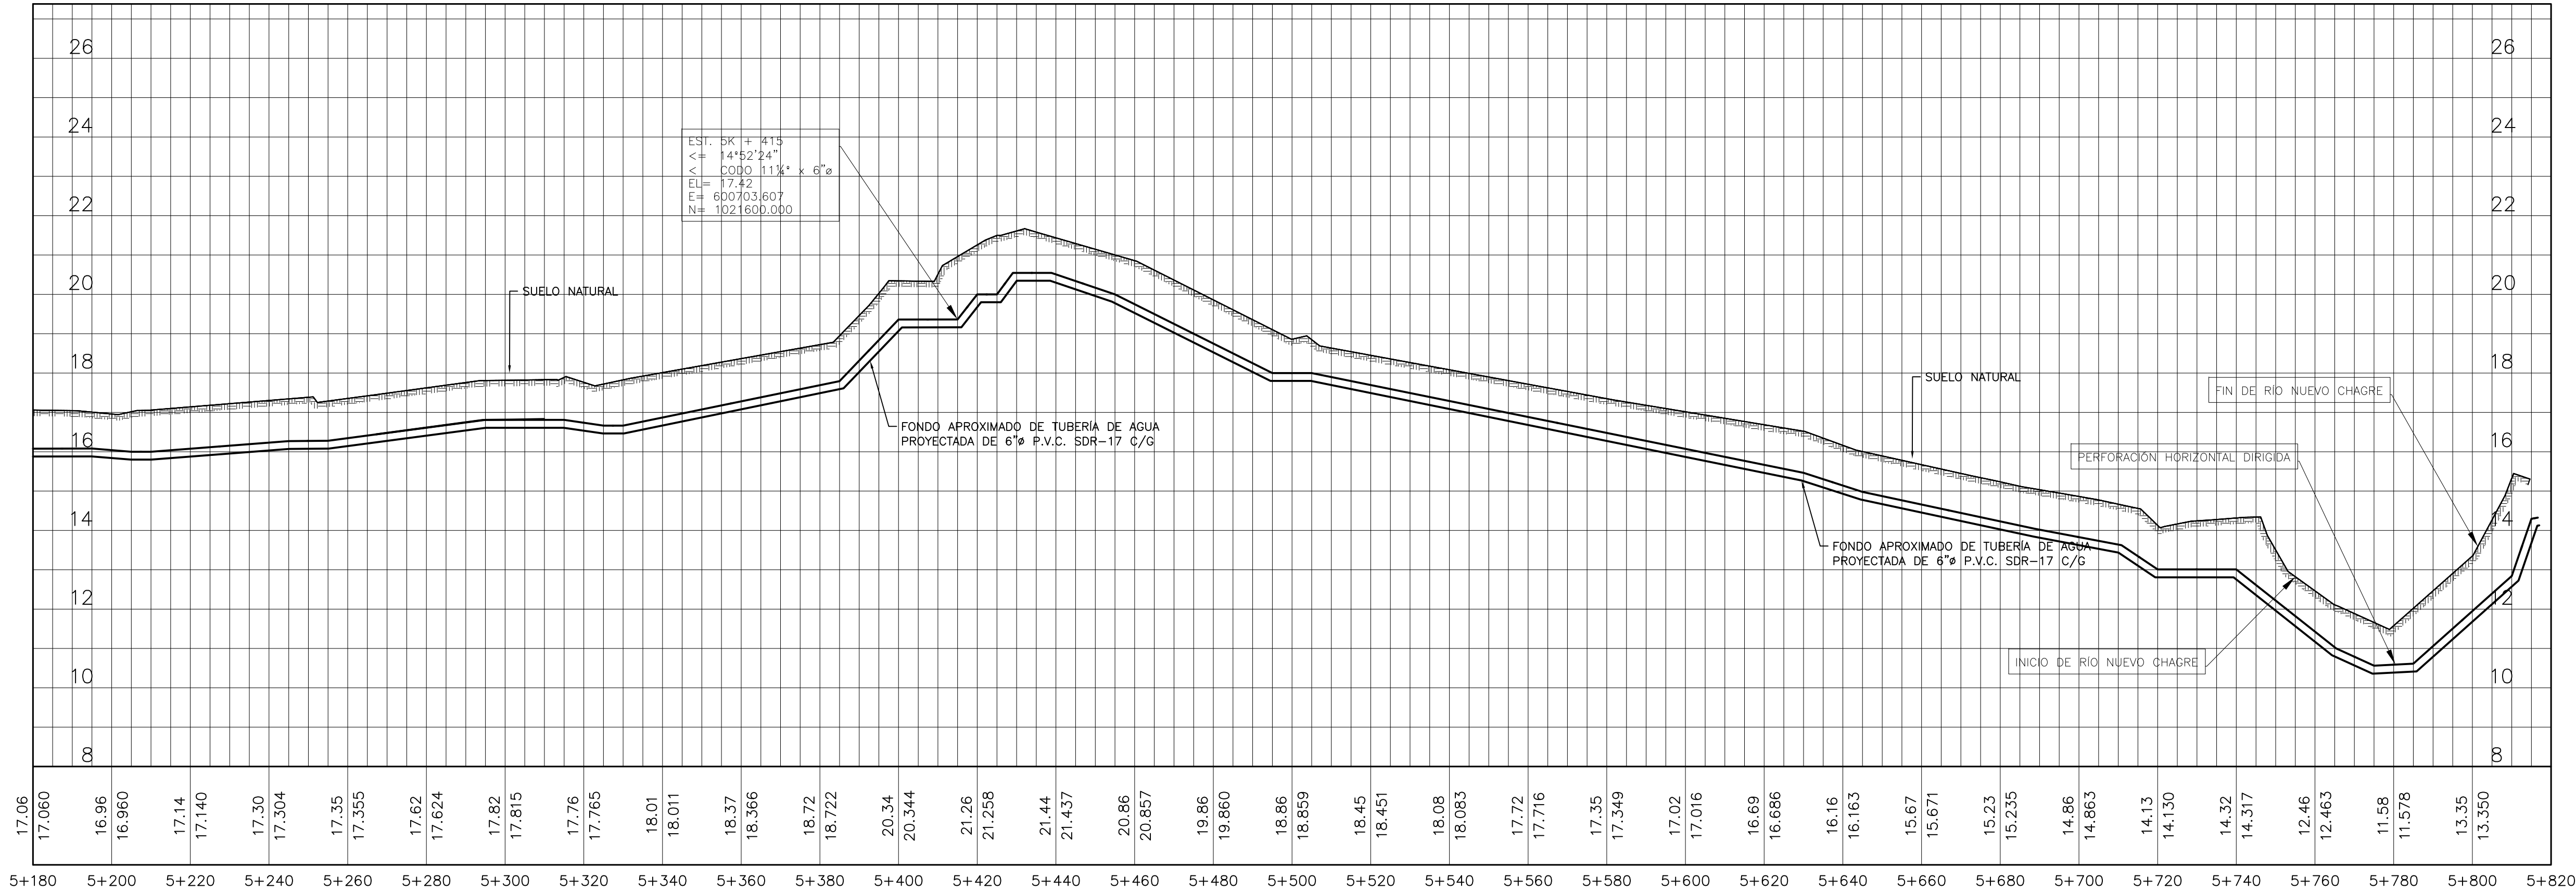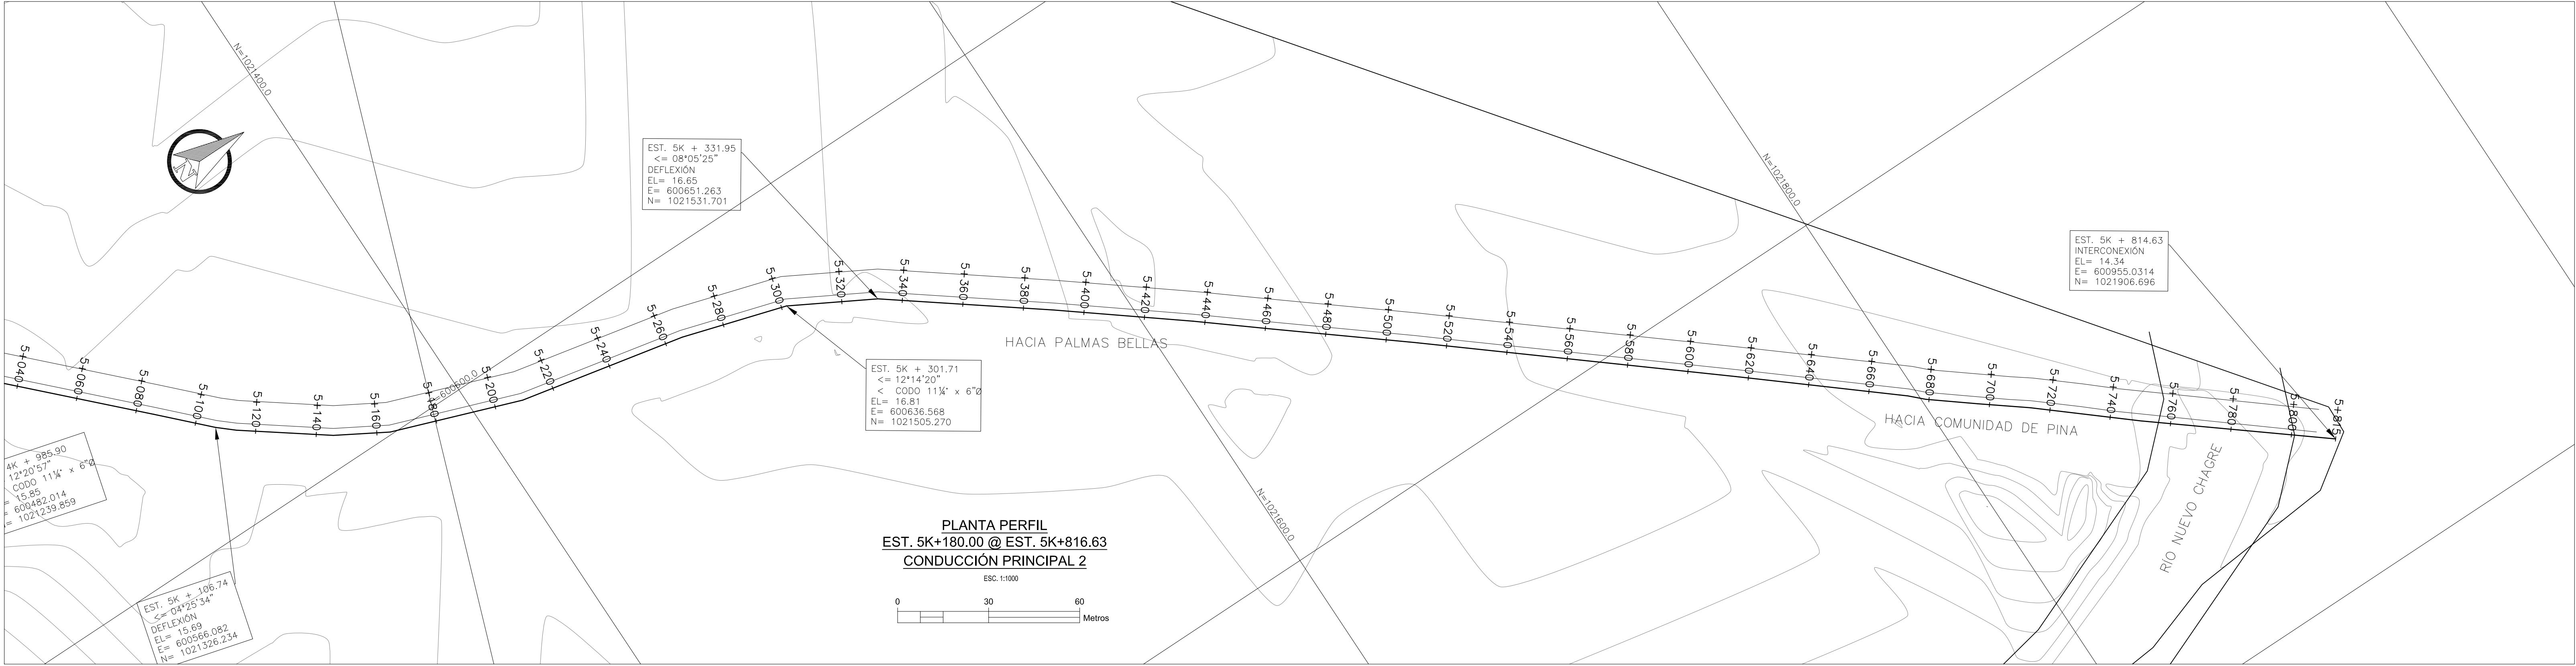

PLANO ORIGINAL PROPIEDAD INTELECTUAL DEL INSTITUTO DE ACUEDUCTOS Y ALCANTARILLADO SANITARIO (IDAAN), PROHIBIDA LA REPRODUCCIÓN TOTAL O PARCIAL, ALTERACION Y EL USO DE SU CONTENIDO SIN EL CONSENTIMIENTO DEL MISMO

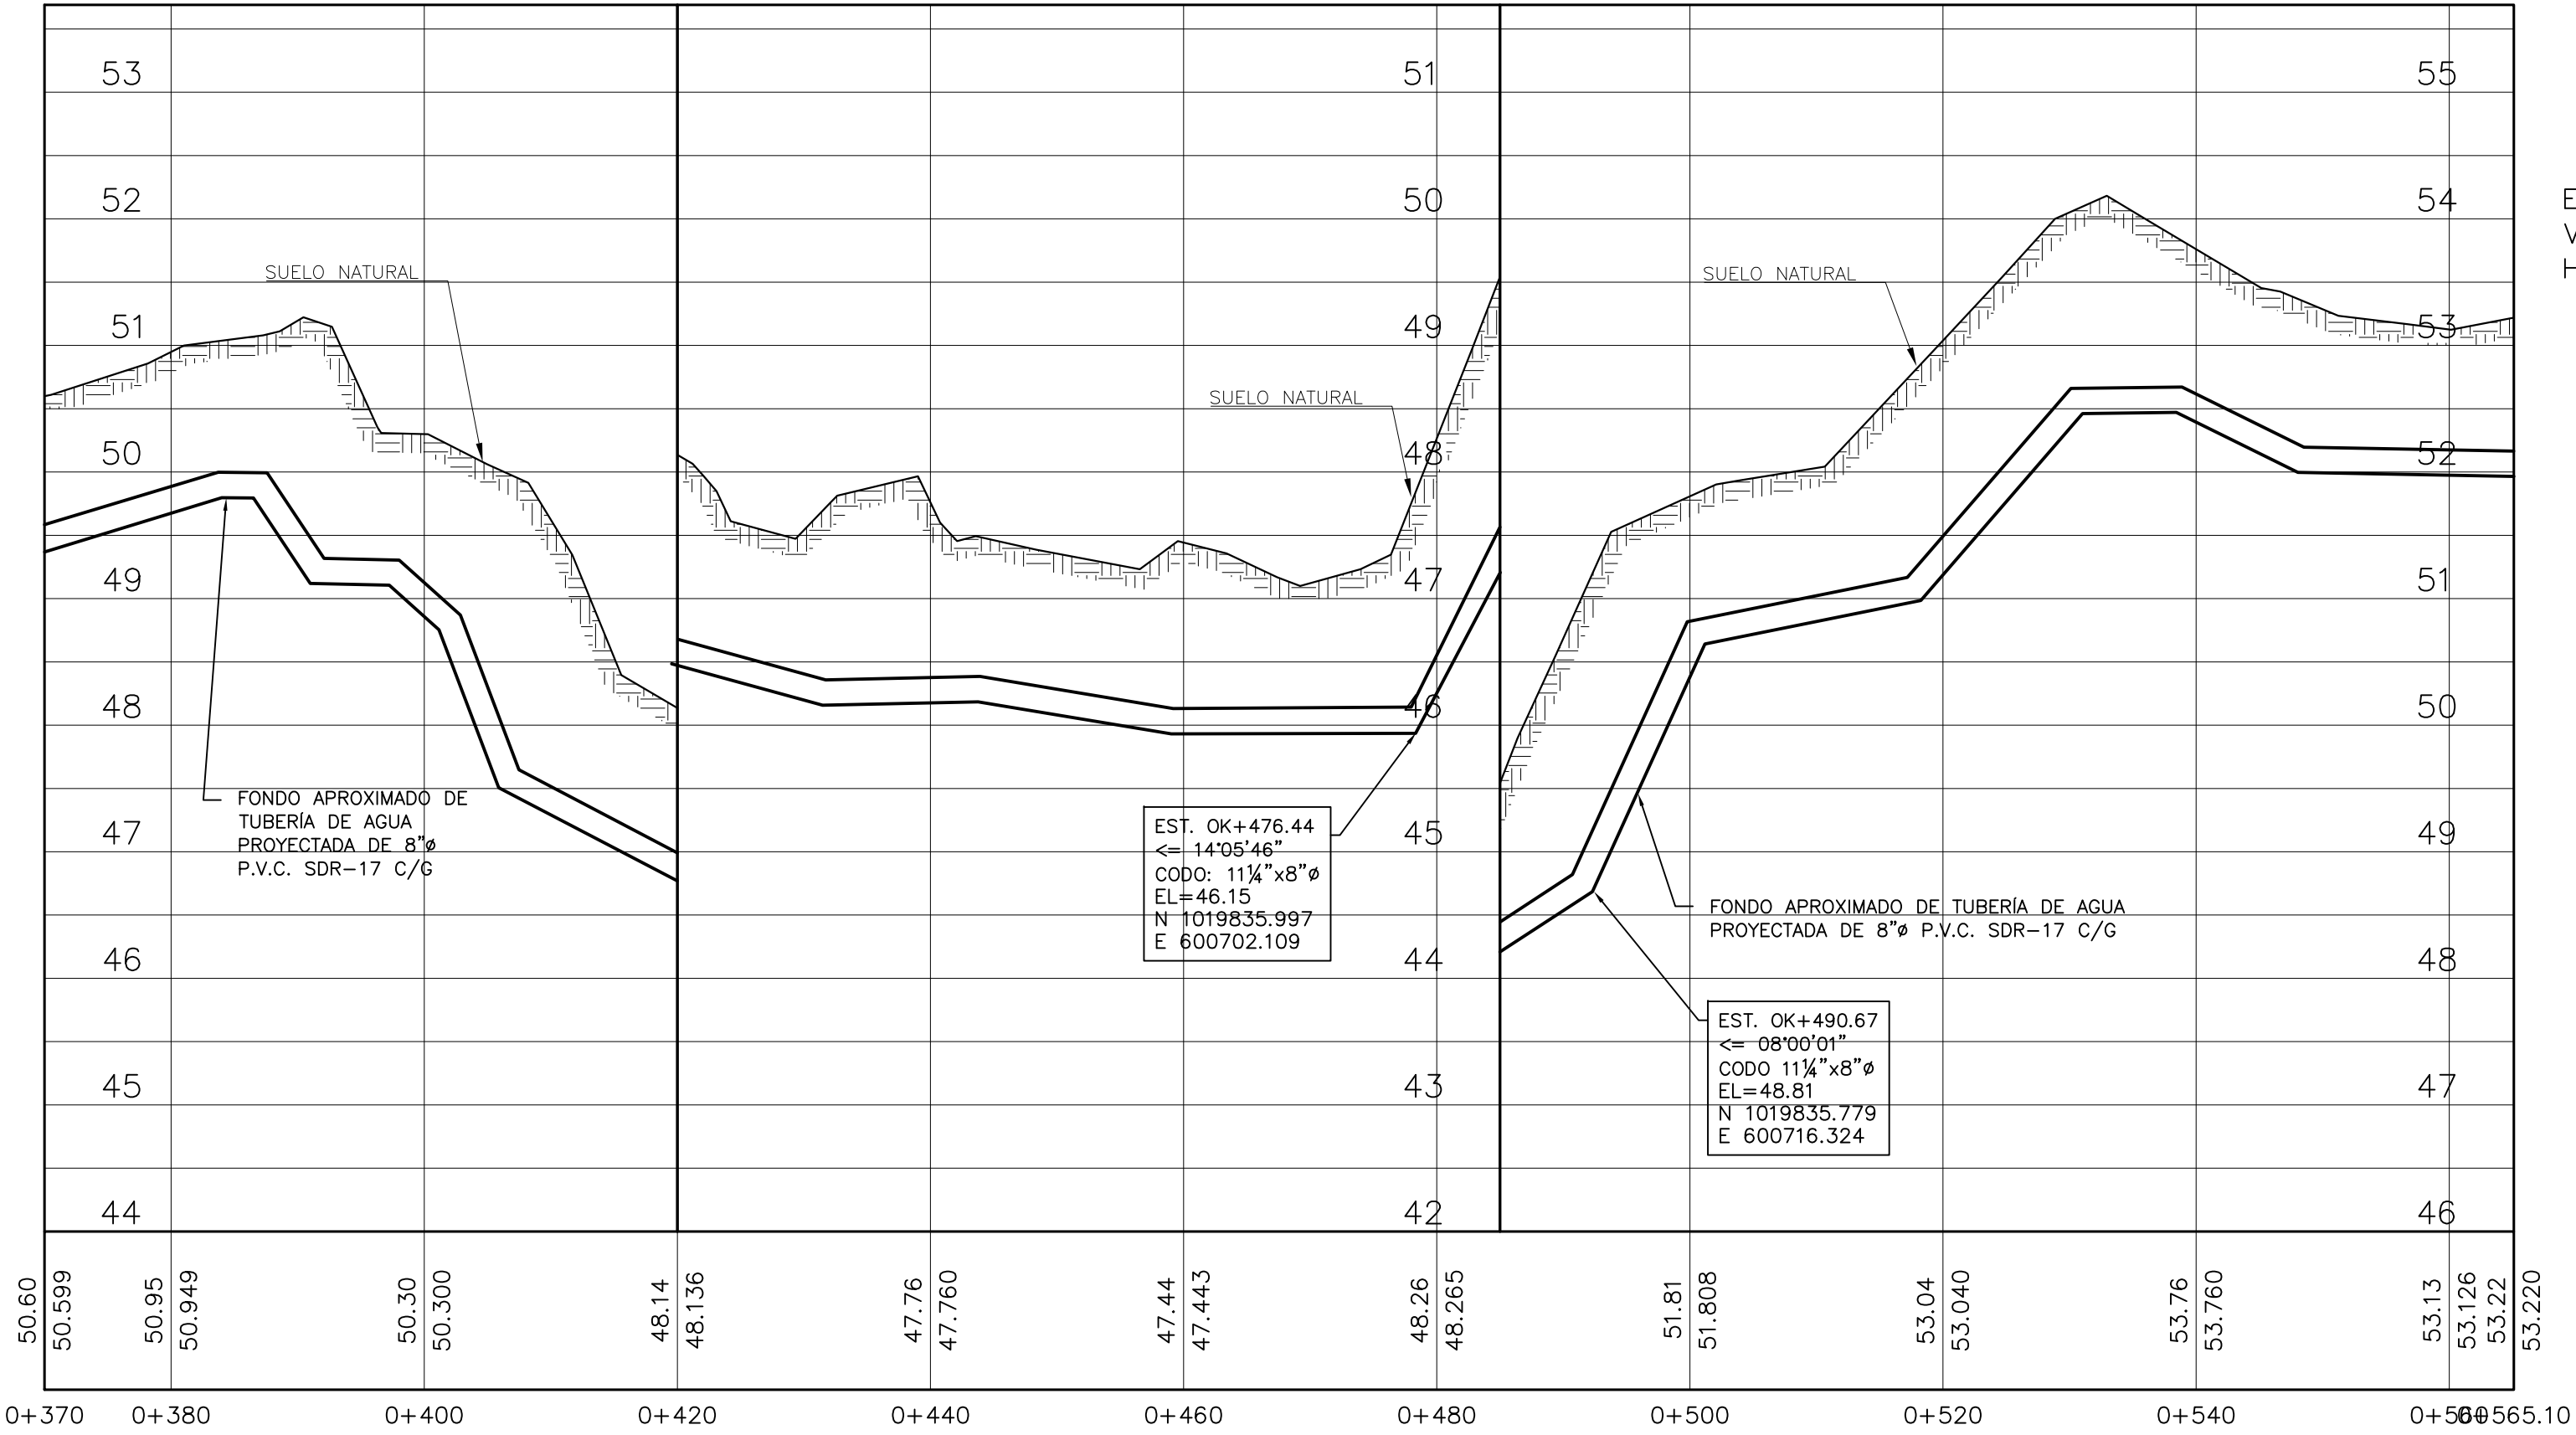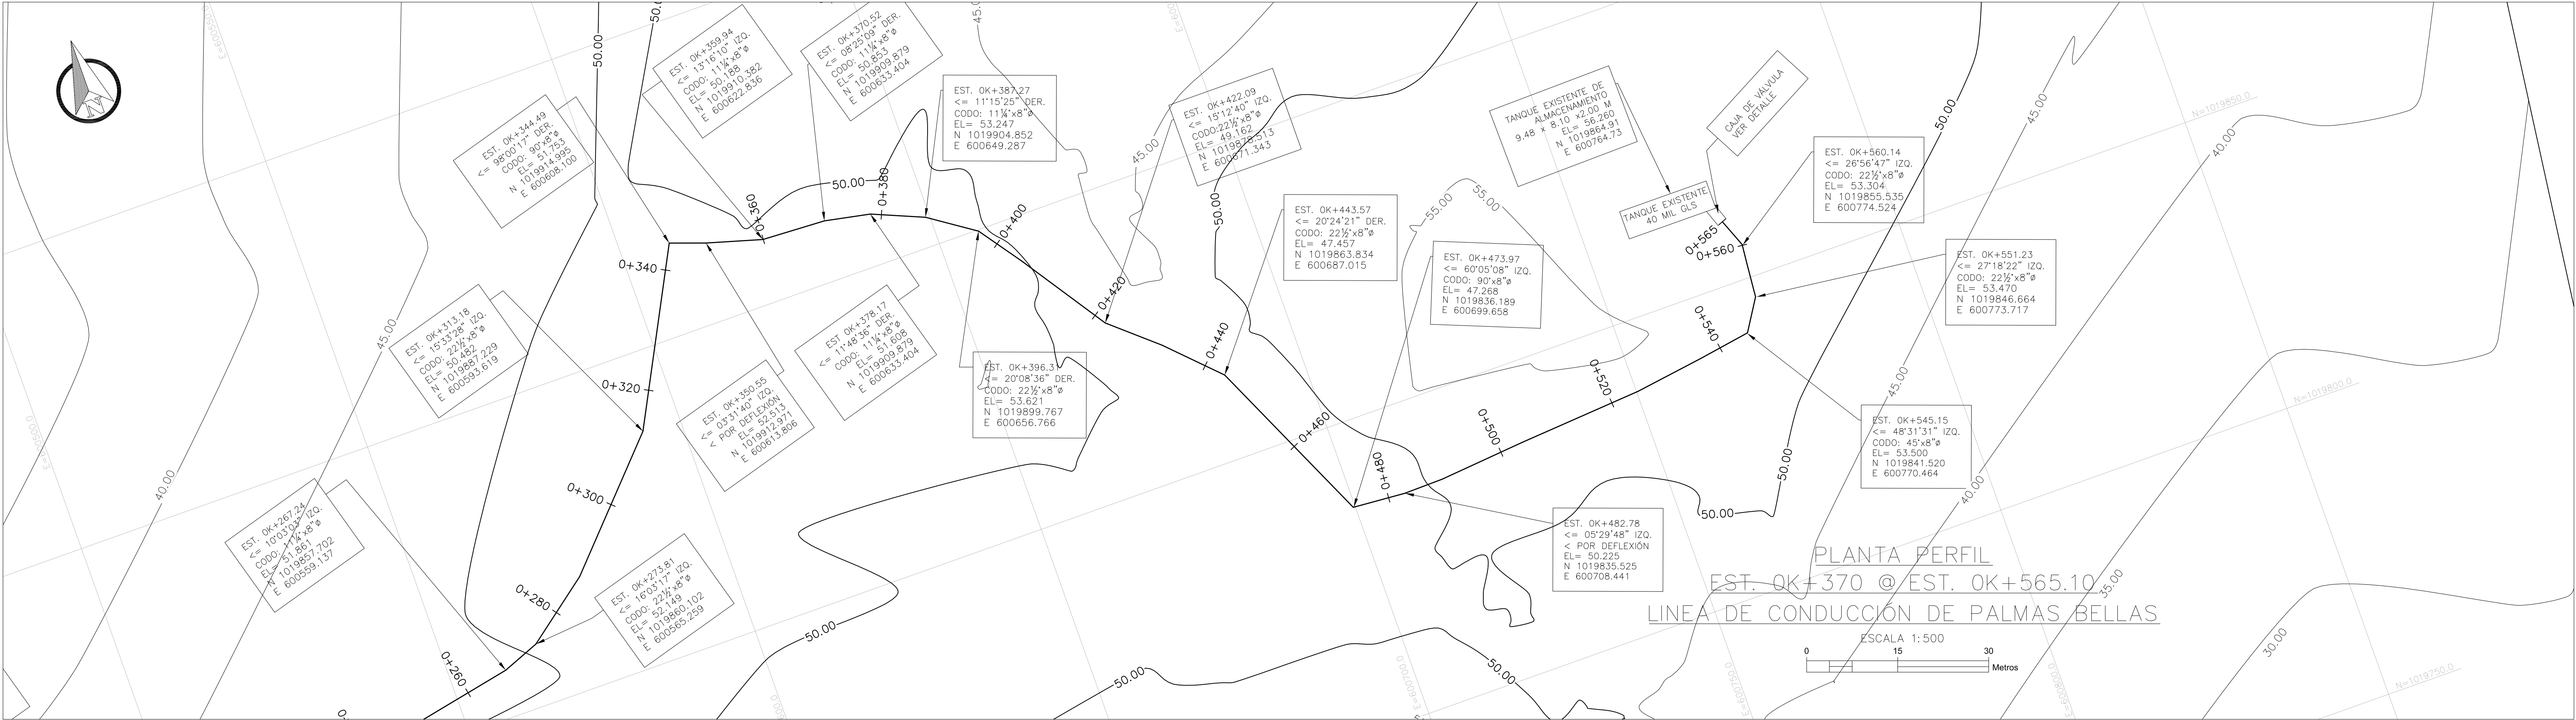

PLANO ORIGINAL PROPIEDAD INTELECTUAL DEL INSTITUTO DE ACUEDUCTOS Y ALCANTARILLADO SANITARIO (IDAAN), PROHIBIDA LA REPRODUCCION TOTAL O PARCIAL, ALTERACION Y EL USO DE SU CONTENIDO SIN EL CONSENTIMIENTO DEL MISMO

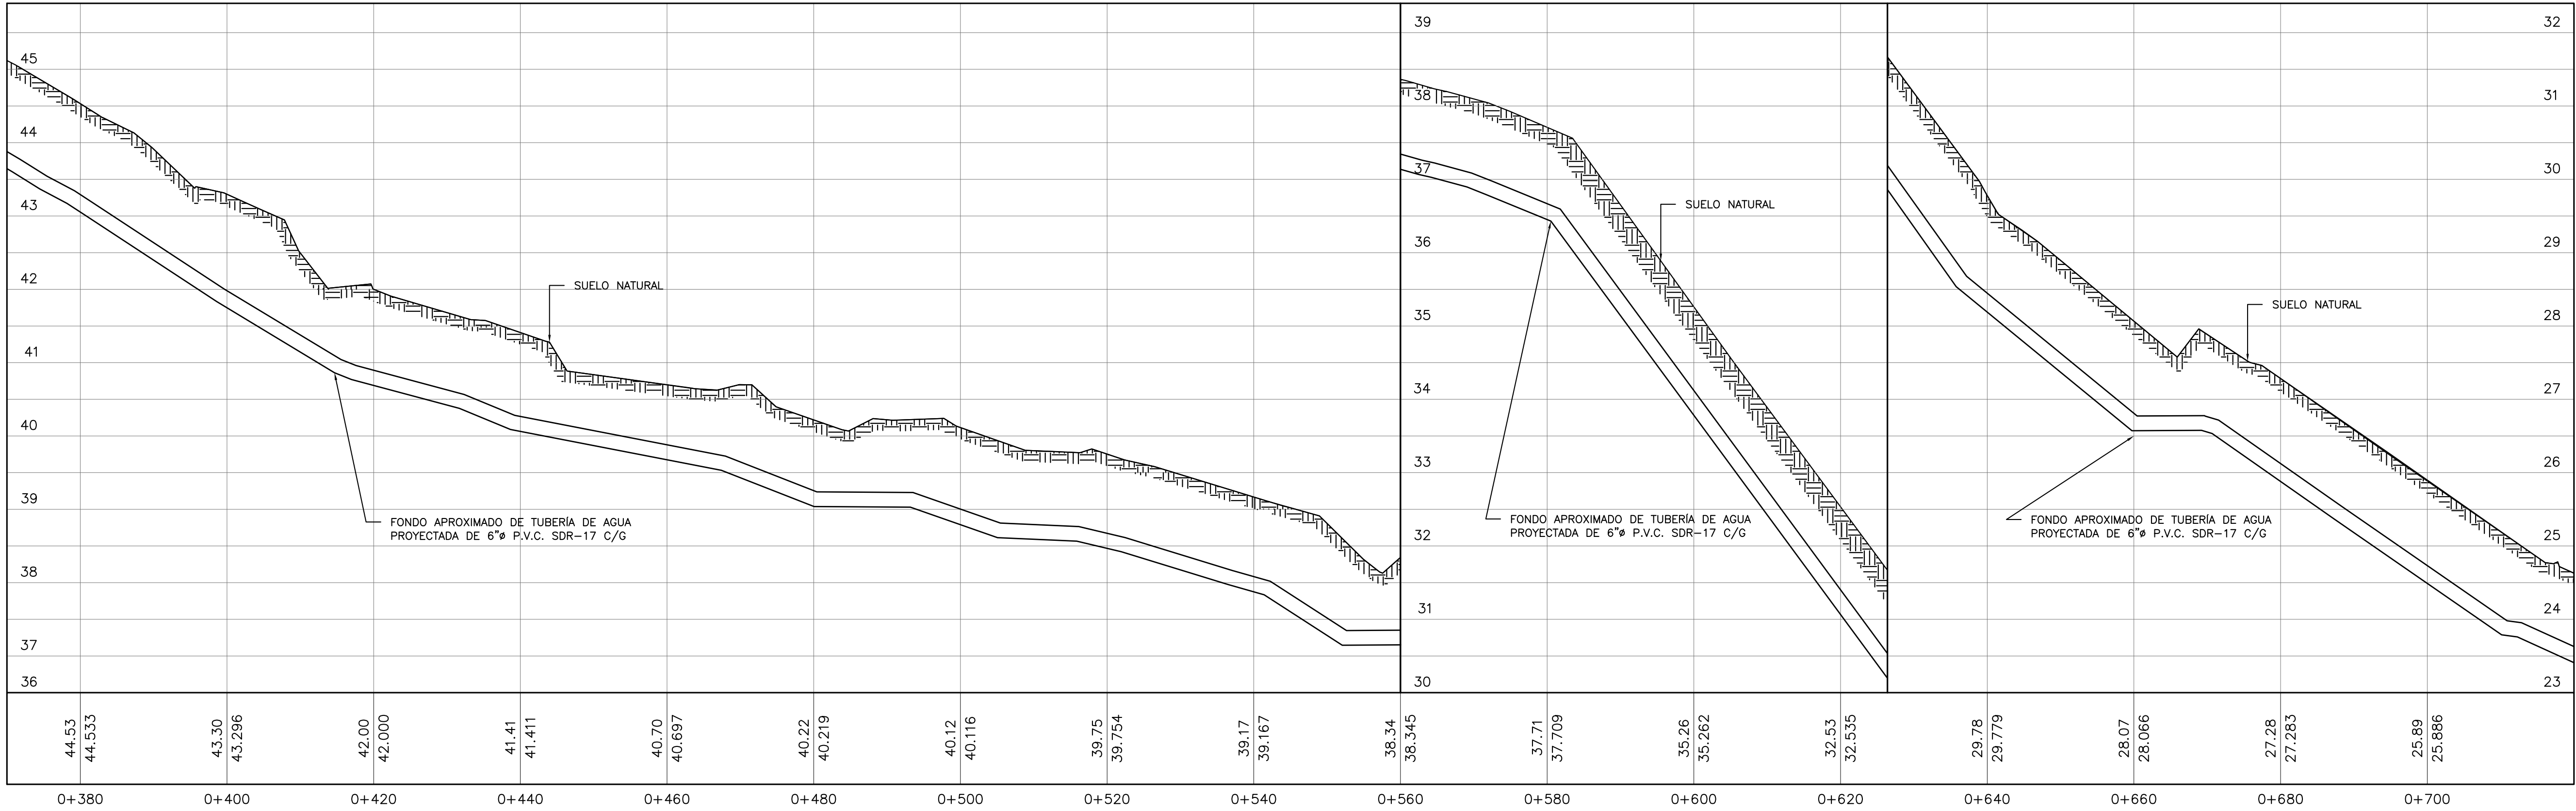
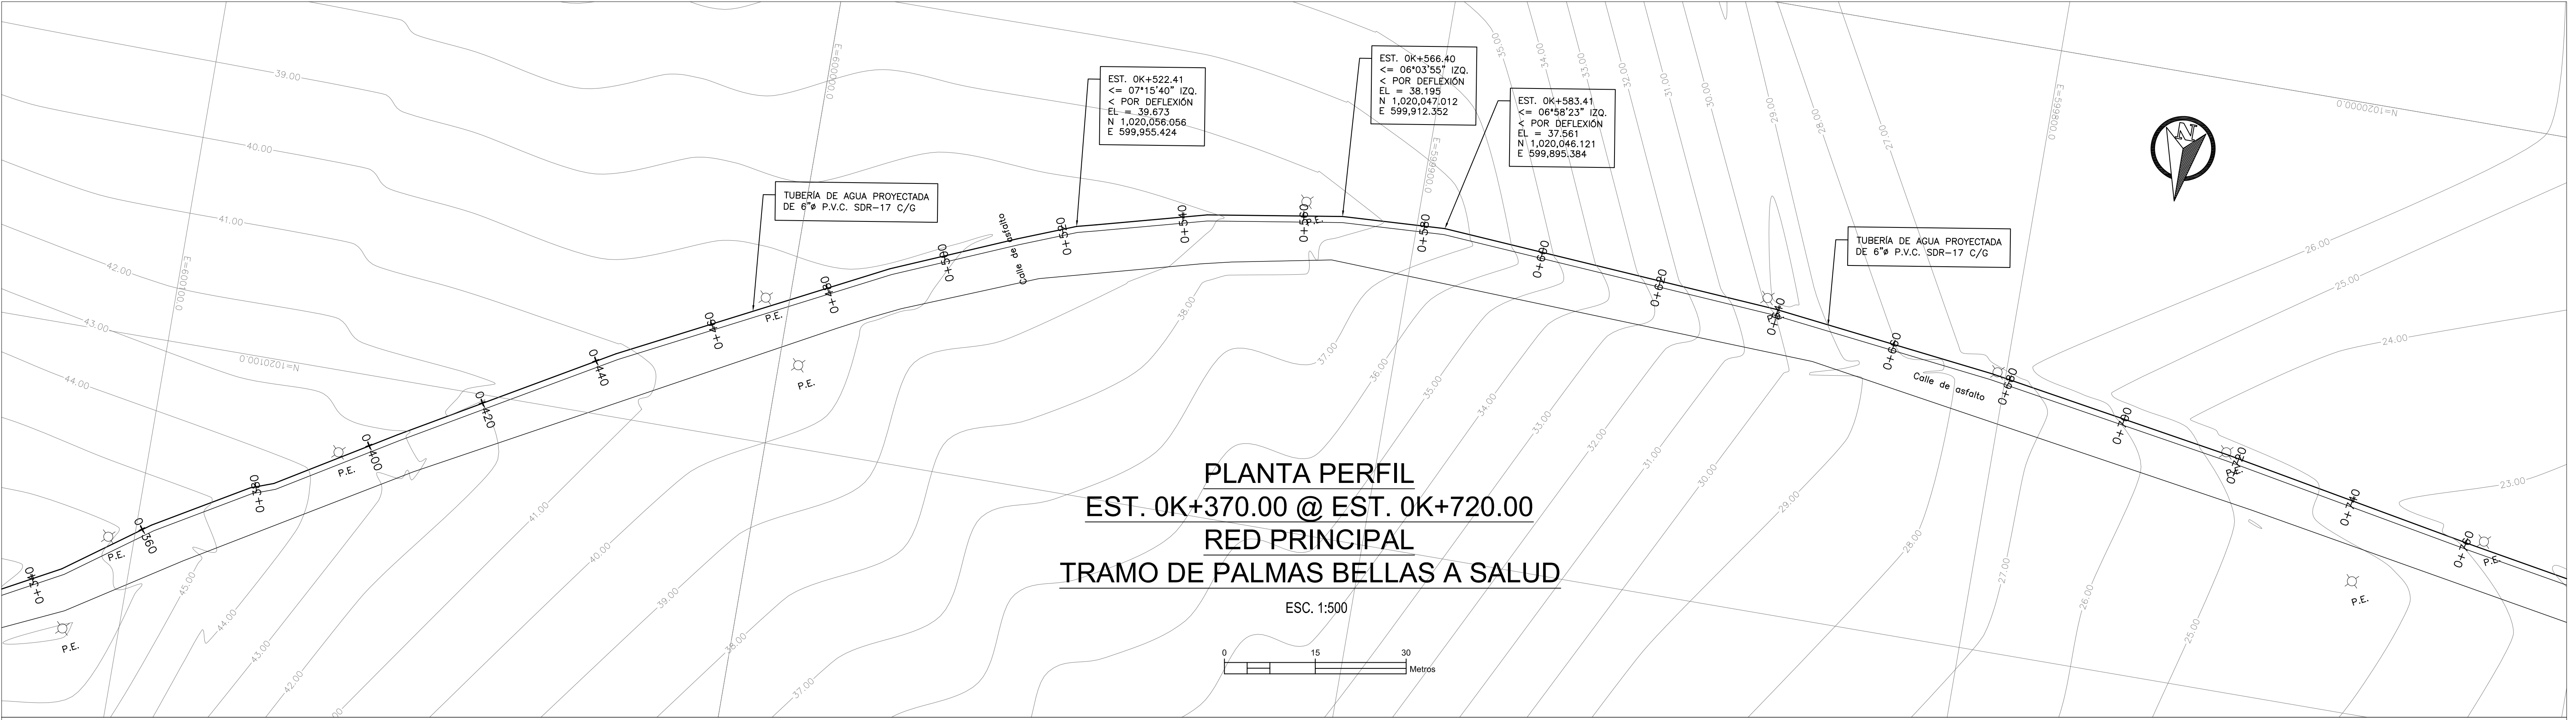


PLANO ORIGINAL PROPIEDAD INTELECTUAL DEL INSTITUTO DE ACUEDUCTOS Y ALCANTARILLADO SANITARIO (IDAA), PROHIBIDA LA REPRODUCCIÓN TOTAL O PARCIAL, ALTERACION Y EL USO DE SU CONTENIDO SIN EL CONSENTIMIENTO DEL MISMO




DIRECTOR NACIONAL DE INGENIERIA

NOMBRE DEL PROYECTO MEJORAS AL SISTEMA DE ABASTECIMIENTO DE AGUA PARA LAS COMUNIDADES DE PALMAS BELLAS, NUEVO CHAGRES, SALUD Y PIÑA, COSTA ABAJO, PROVINCIA DE COLON					
PLANO NO.: IDAAN-CON-600-HID-DWG-50@130					
DIBUJO: YY	ESTR: HP-DVW	ELEC: EC-AB	PLOM: HF-ER	DISEÑO: NF-HF	
ESCALA: INDICADA	NOMBRE DE HOJA: LINEA DE CONDUCCION SALUD		HOJA: 15	DE: 27	
FECHA: 31-03-2020	REVISION NO.: REV-001	FECHA DE REVISION: 31/03/2020			

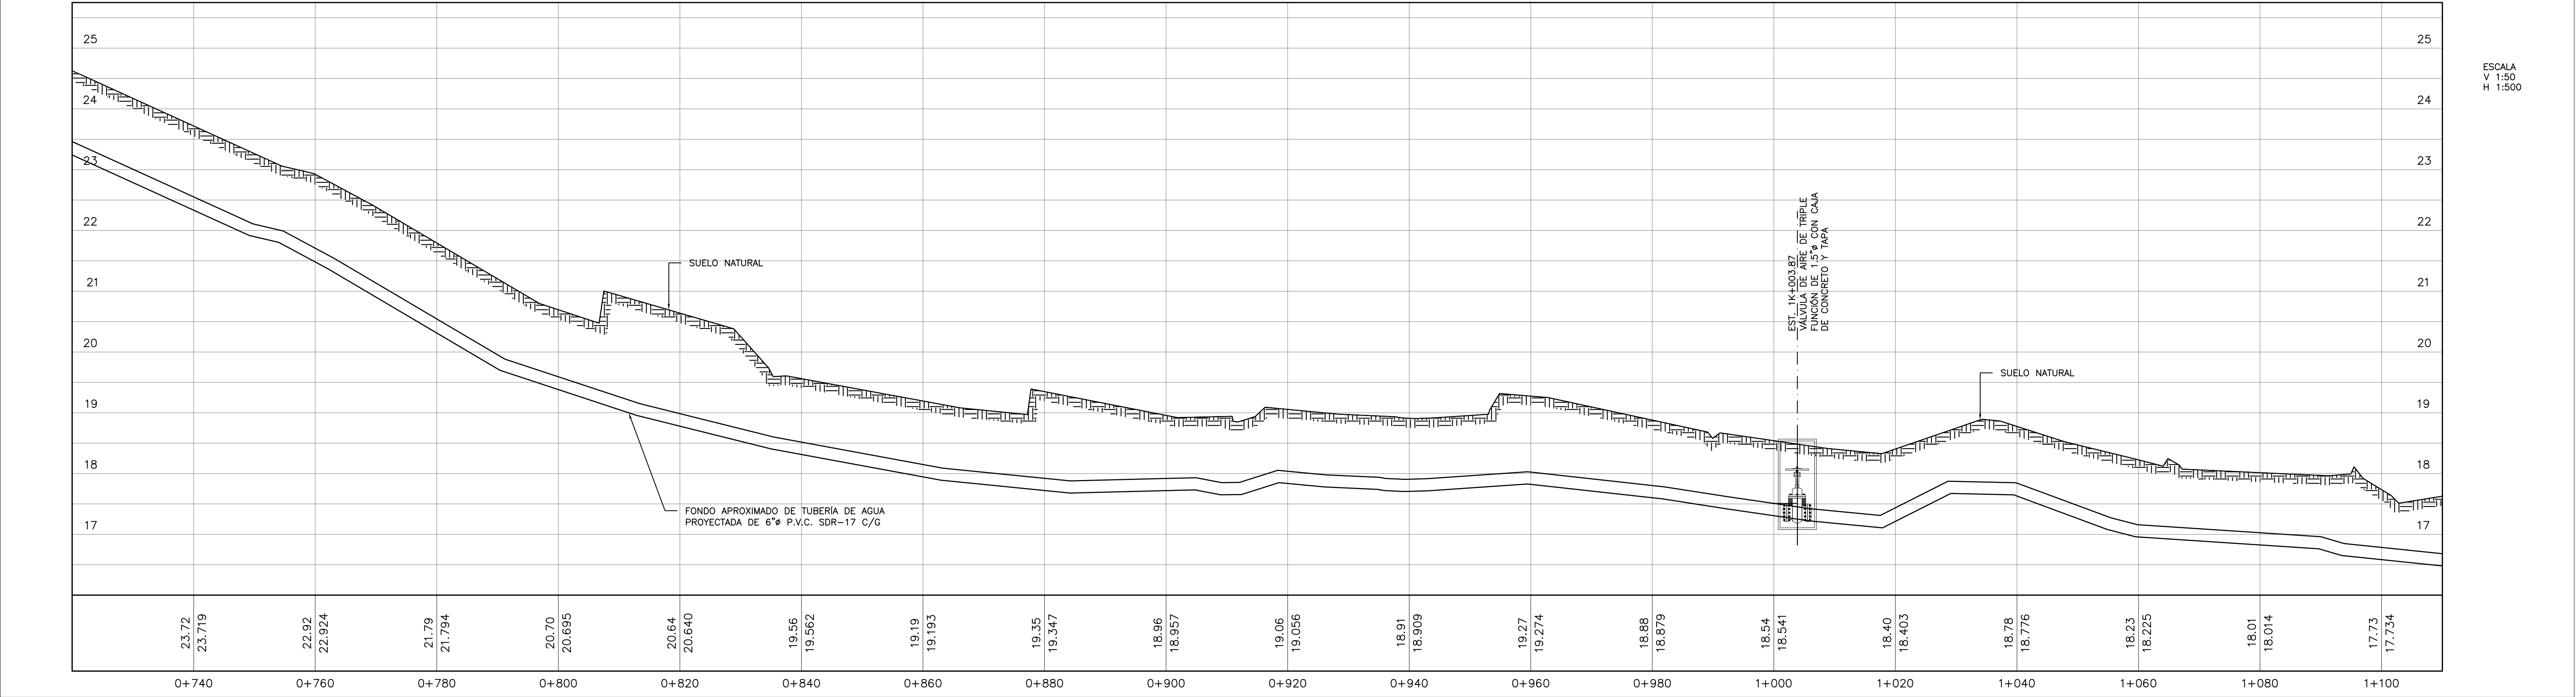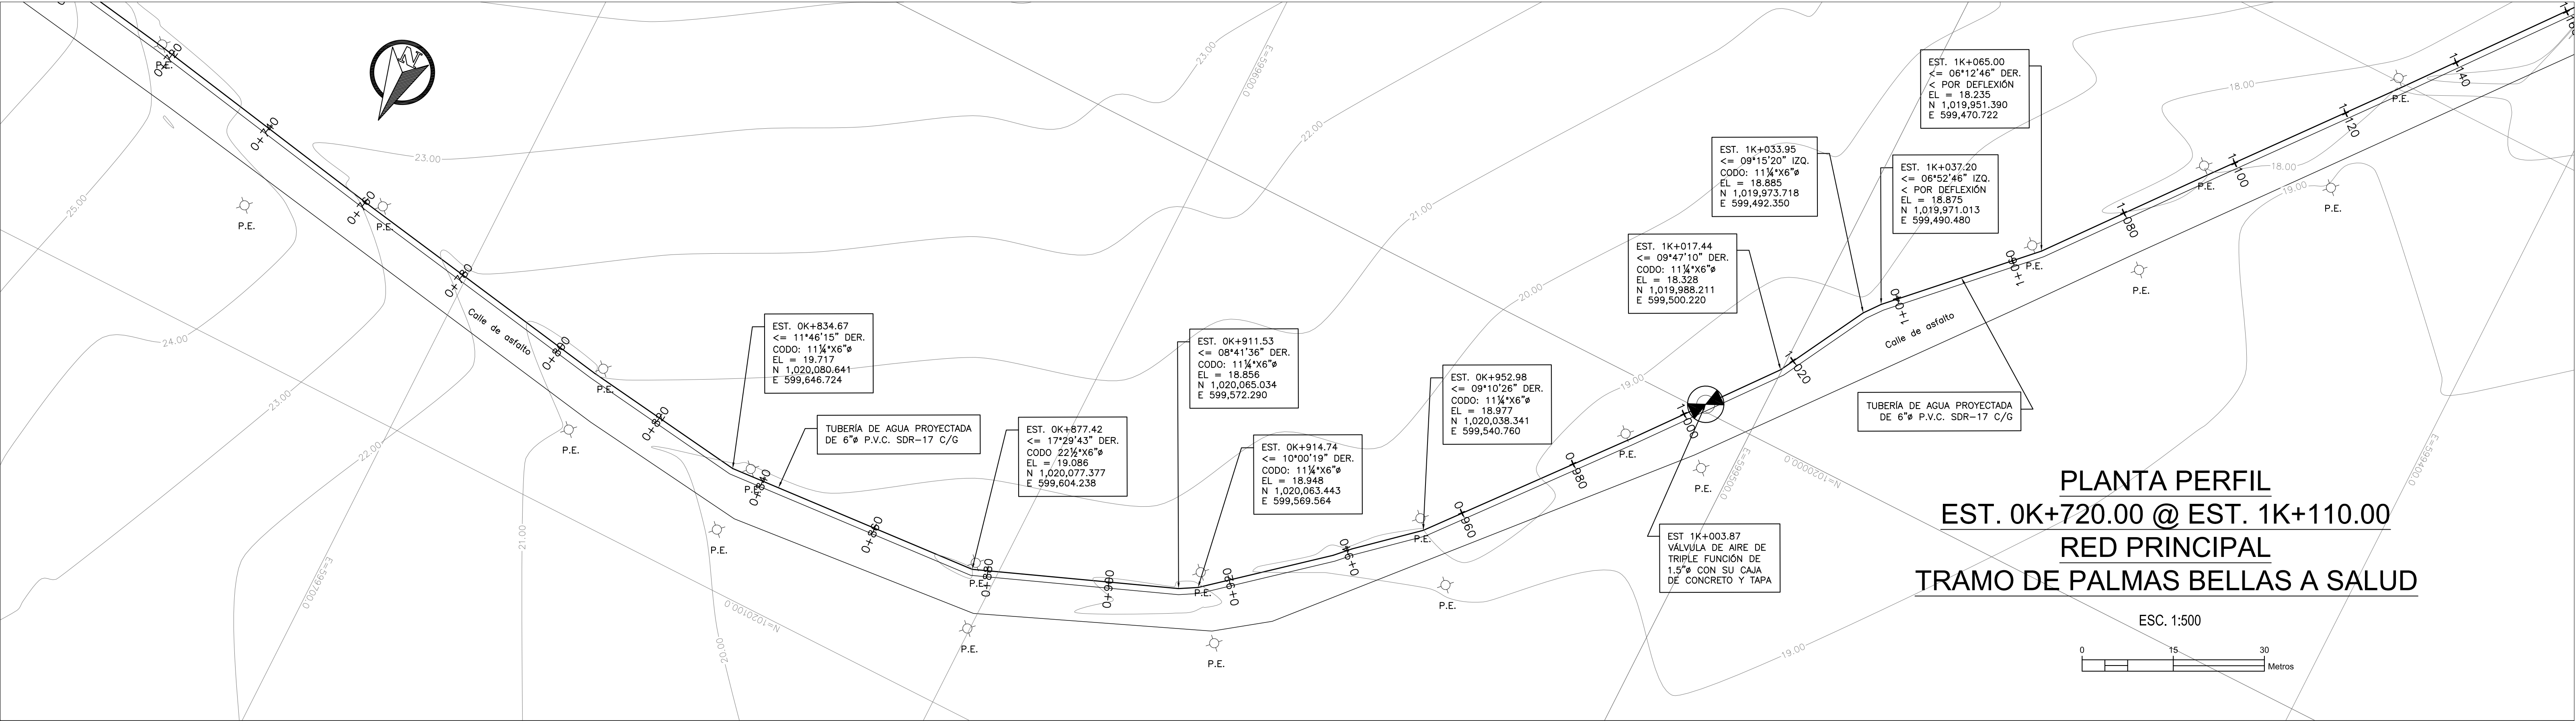


PLANO ORIGINAL PROPIEDAD INTELECTUAL DEL INSTITUTO DE ACUEDUCTOS Y ALCANTARILLADO SANITARIO (IDAAN), PROHIBIDA LA REPRODUCCIÓN TOTAL O PARCIAL, ALTERACION Y EL USO DE SU CONTENIDO SIN EL CONSENTIMIENTO DEL MISMO

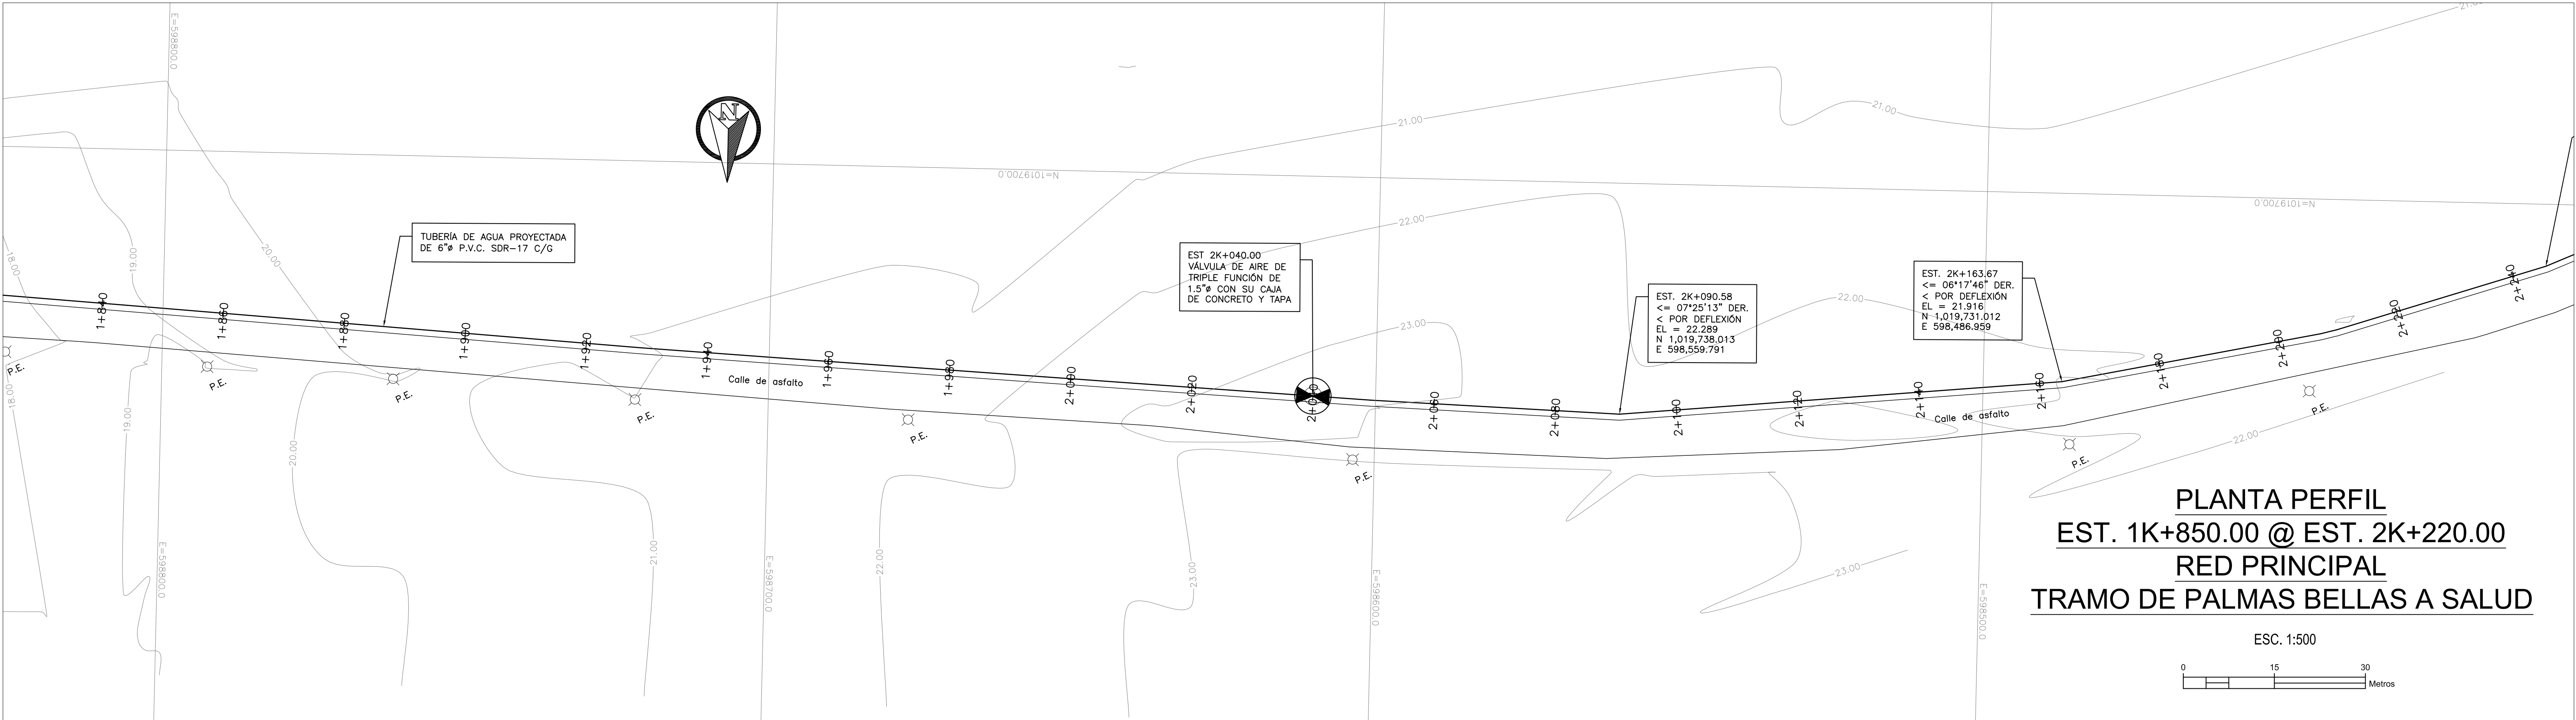

PLANTA PERFIL
EST. 1K+850.00 @ EST. 2K+220.00
RED PRINCIPAL
TRAMO DE PALMAS BELLAS A SALUD

ESC. 1:500

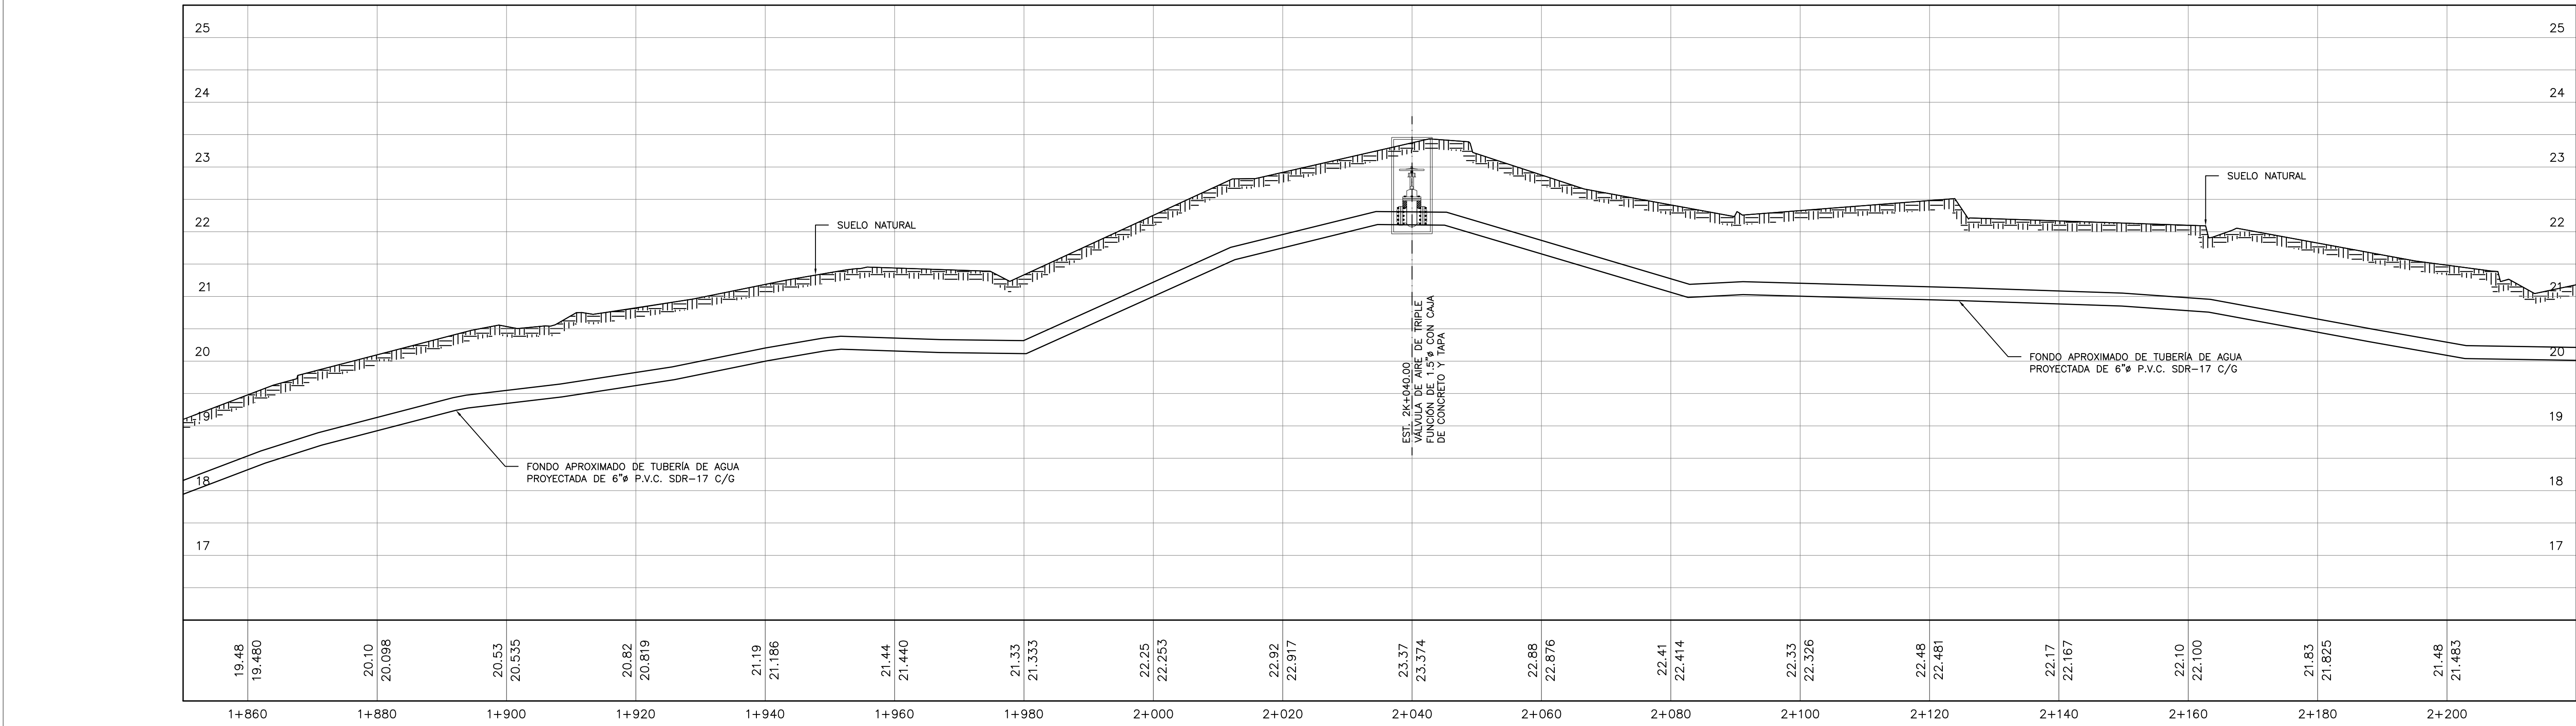


ESCALA
V 1:50
H 1:500

PLANO ORIGINAL PROPIEDAD INTELECTUAL DEL INSTITUTO DE ACUEDUCTOS Y ALCANTARILLADO SANITARIO (IDAA), PROHIBIDA LA REPRODUCCIÓN TOTAL O PARCIAL, ALTERACION Y EL USO DE SU CONTENIDO SIN EL CONSENTIMIENTO DEL MISMO





PLANTA PERFIL
EST. 2K+220.00 @ EST. 2K+590.00
RED PRINCIPAL
TRAMO DE PALMAS BELLAS A SALUD

ESC. 1:500

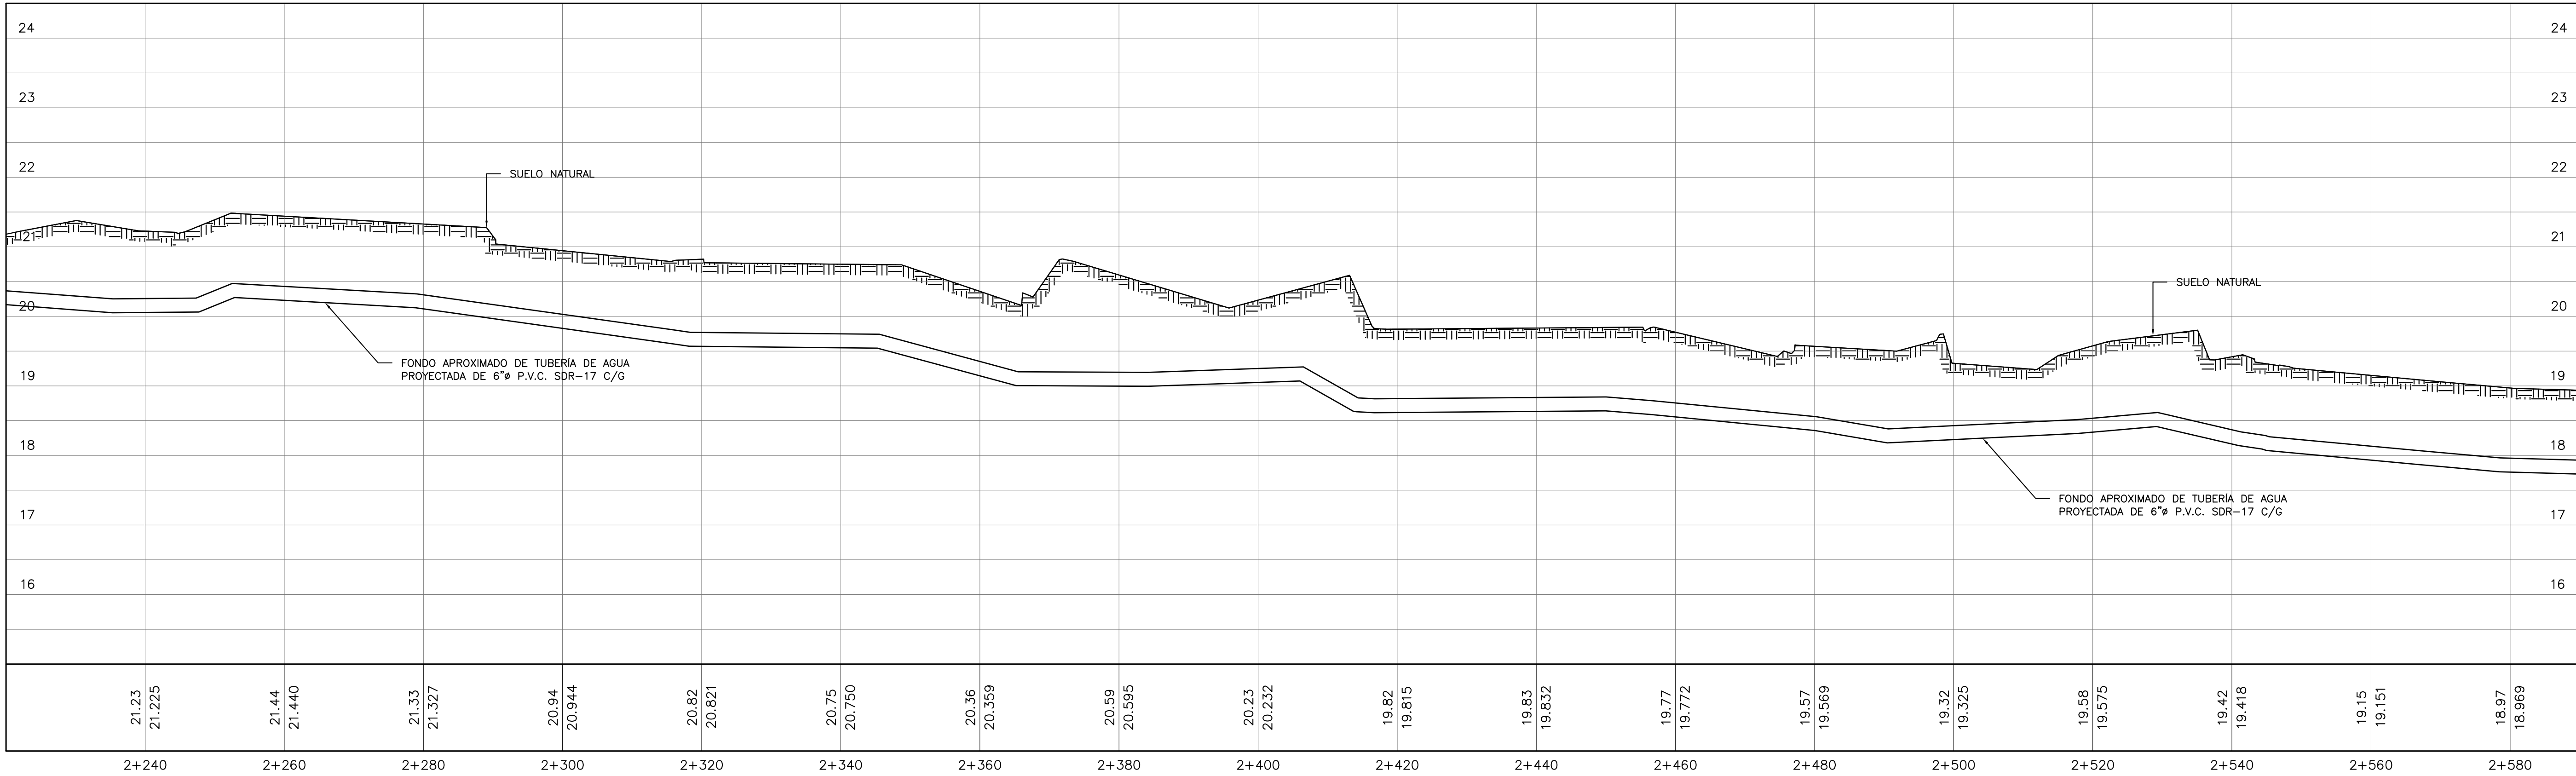

ESCALA
V 1:50
H 1:500

PLANO ORIGINAL PROPIEDAD INTELECTUAL DEL INSTITUTO DE ACUEDUCTOS Y ALCANTARILLADO SANITARIO (IDAA), PROHIBIDA LA REPRODUCCIÓN TOTAL O PARCIAL, ALTERACION Y EL USO DE SU CONTENIDO SIN EL CONSENTIMIENTO DEL MISMO

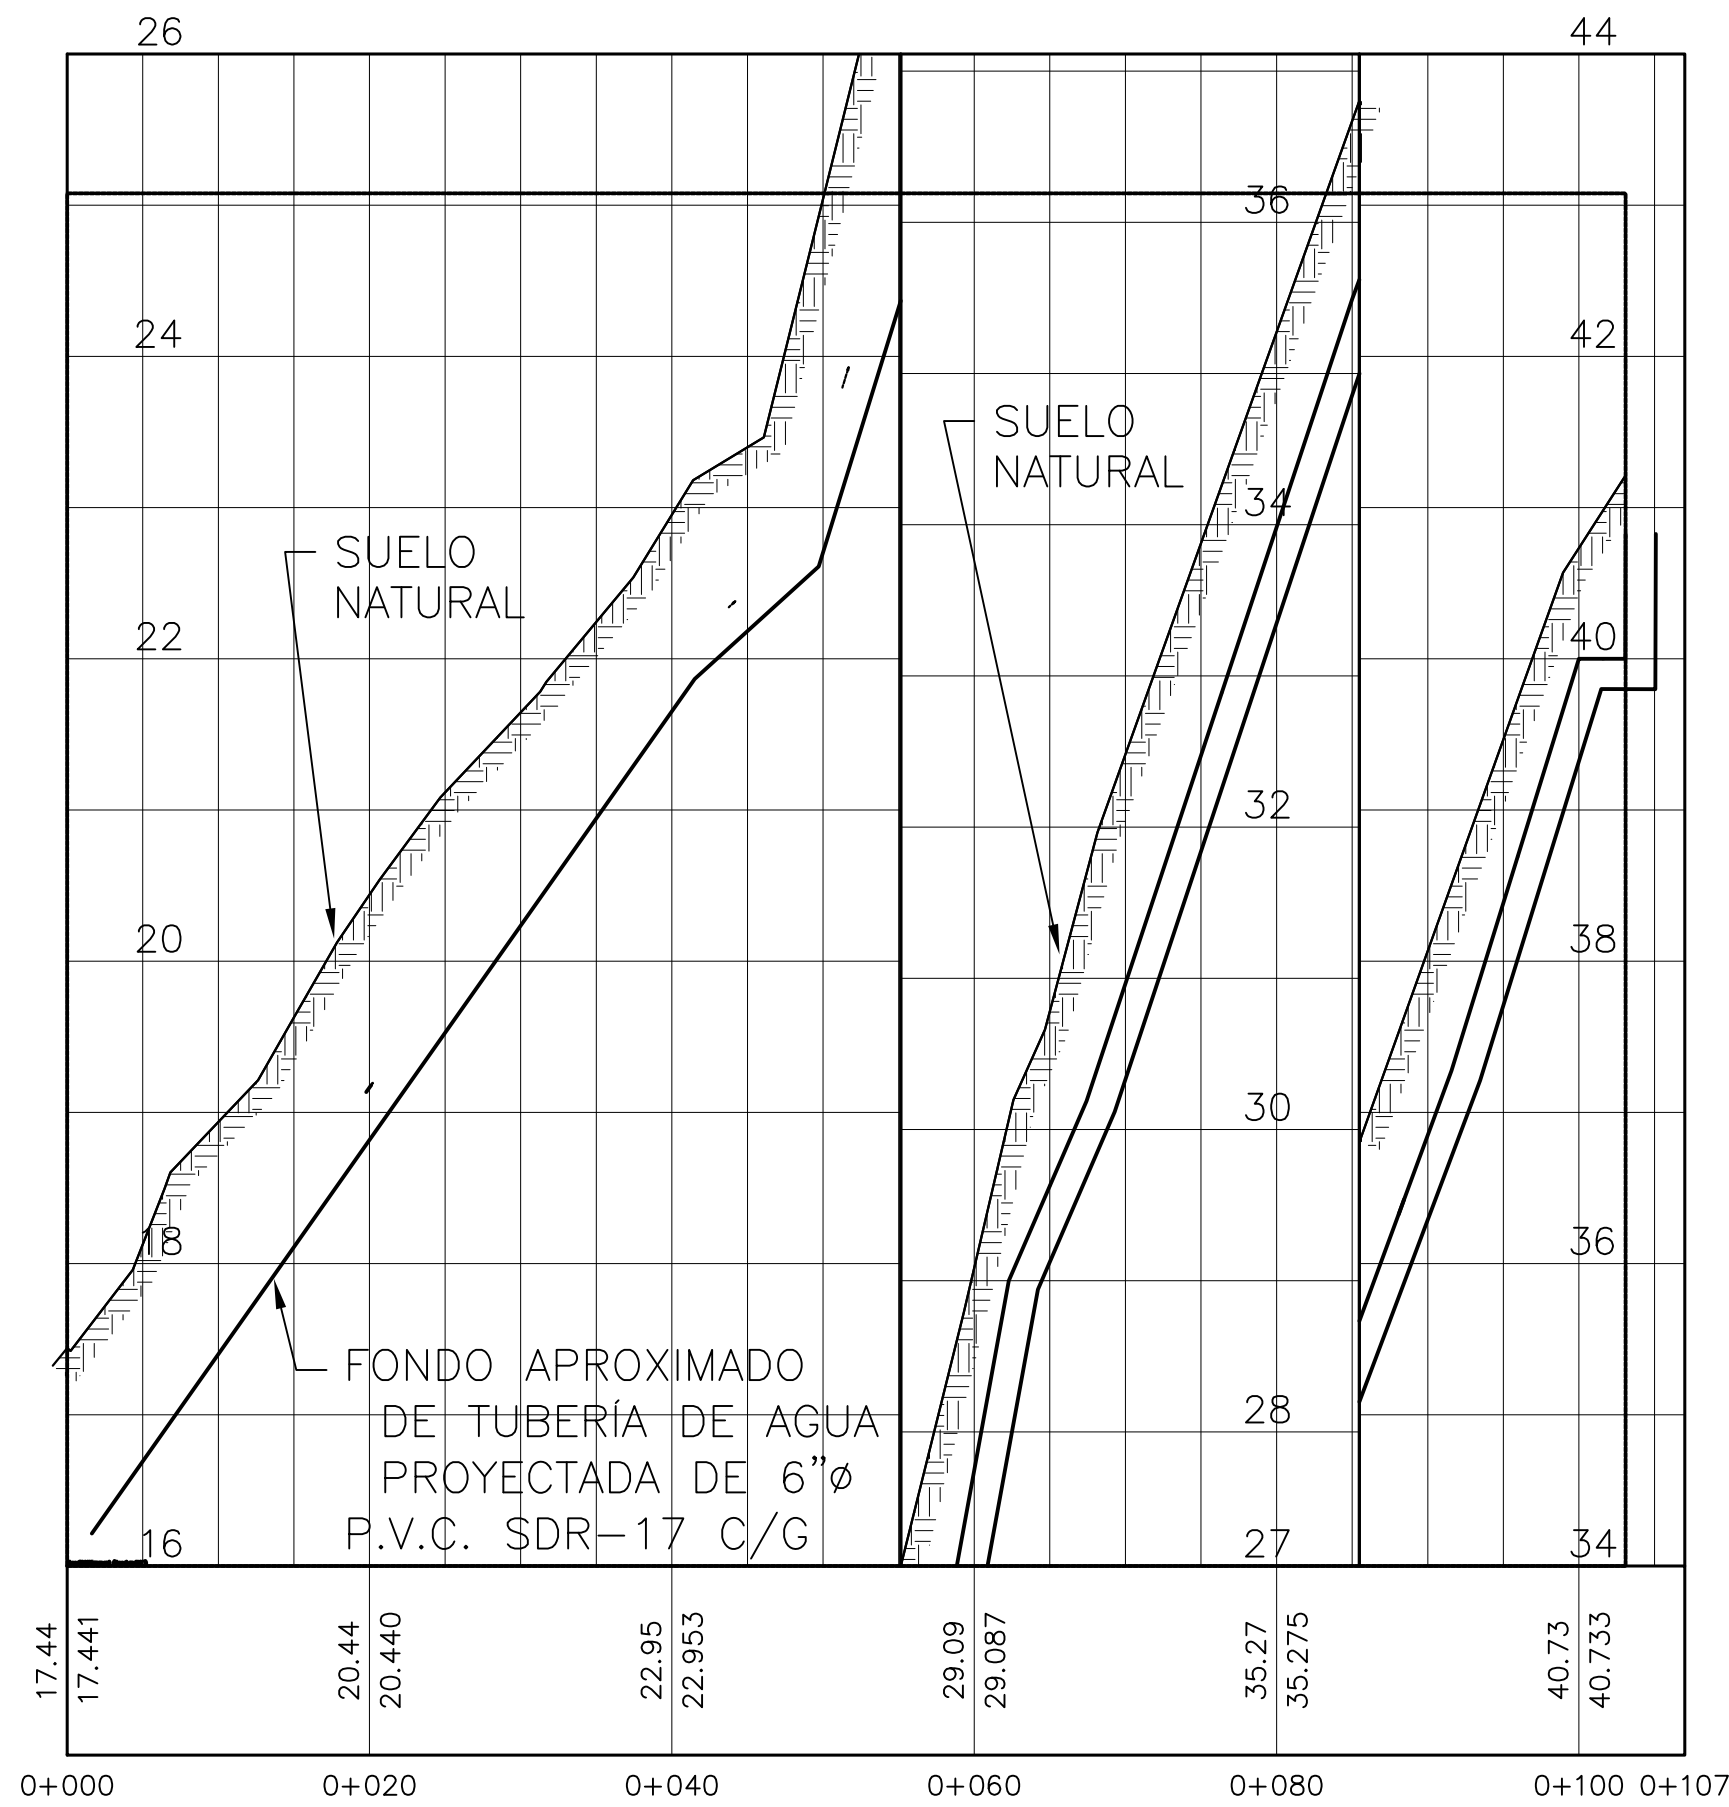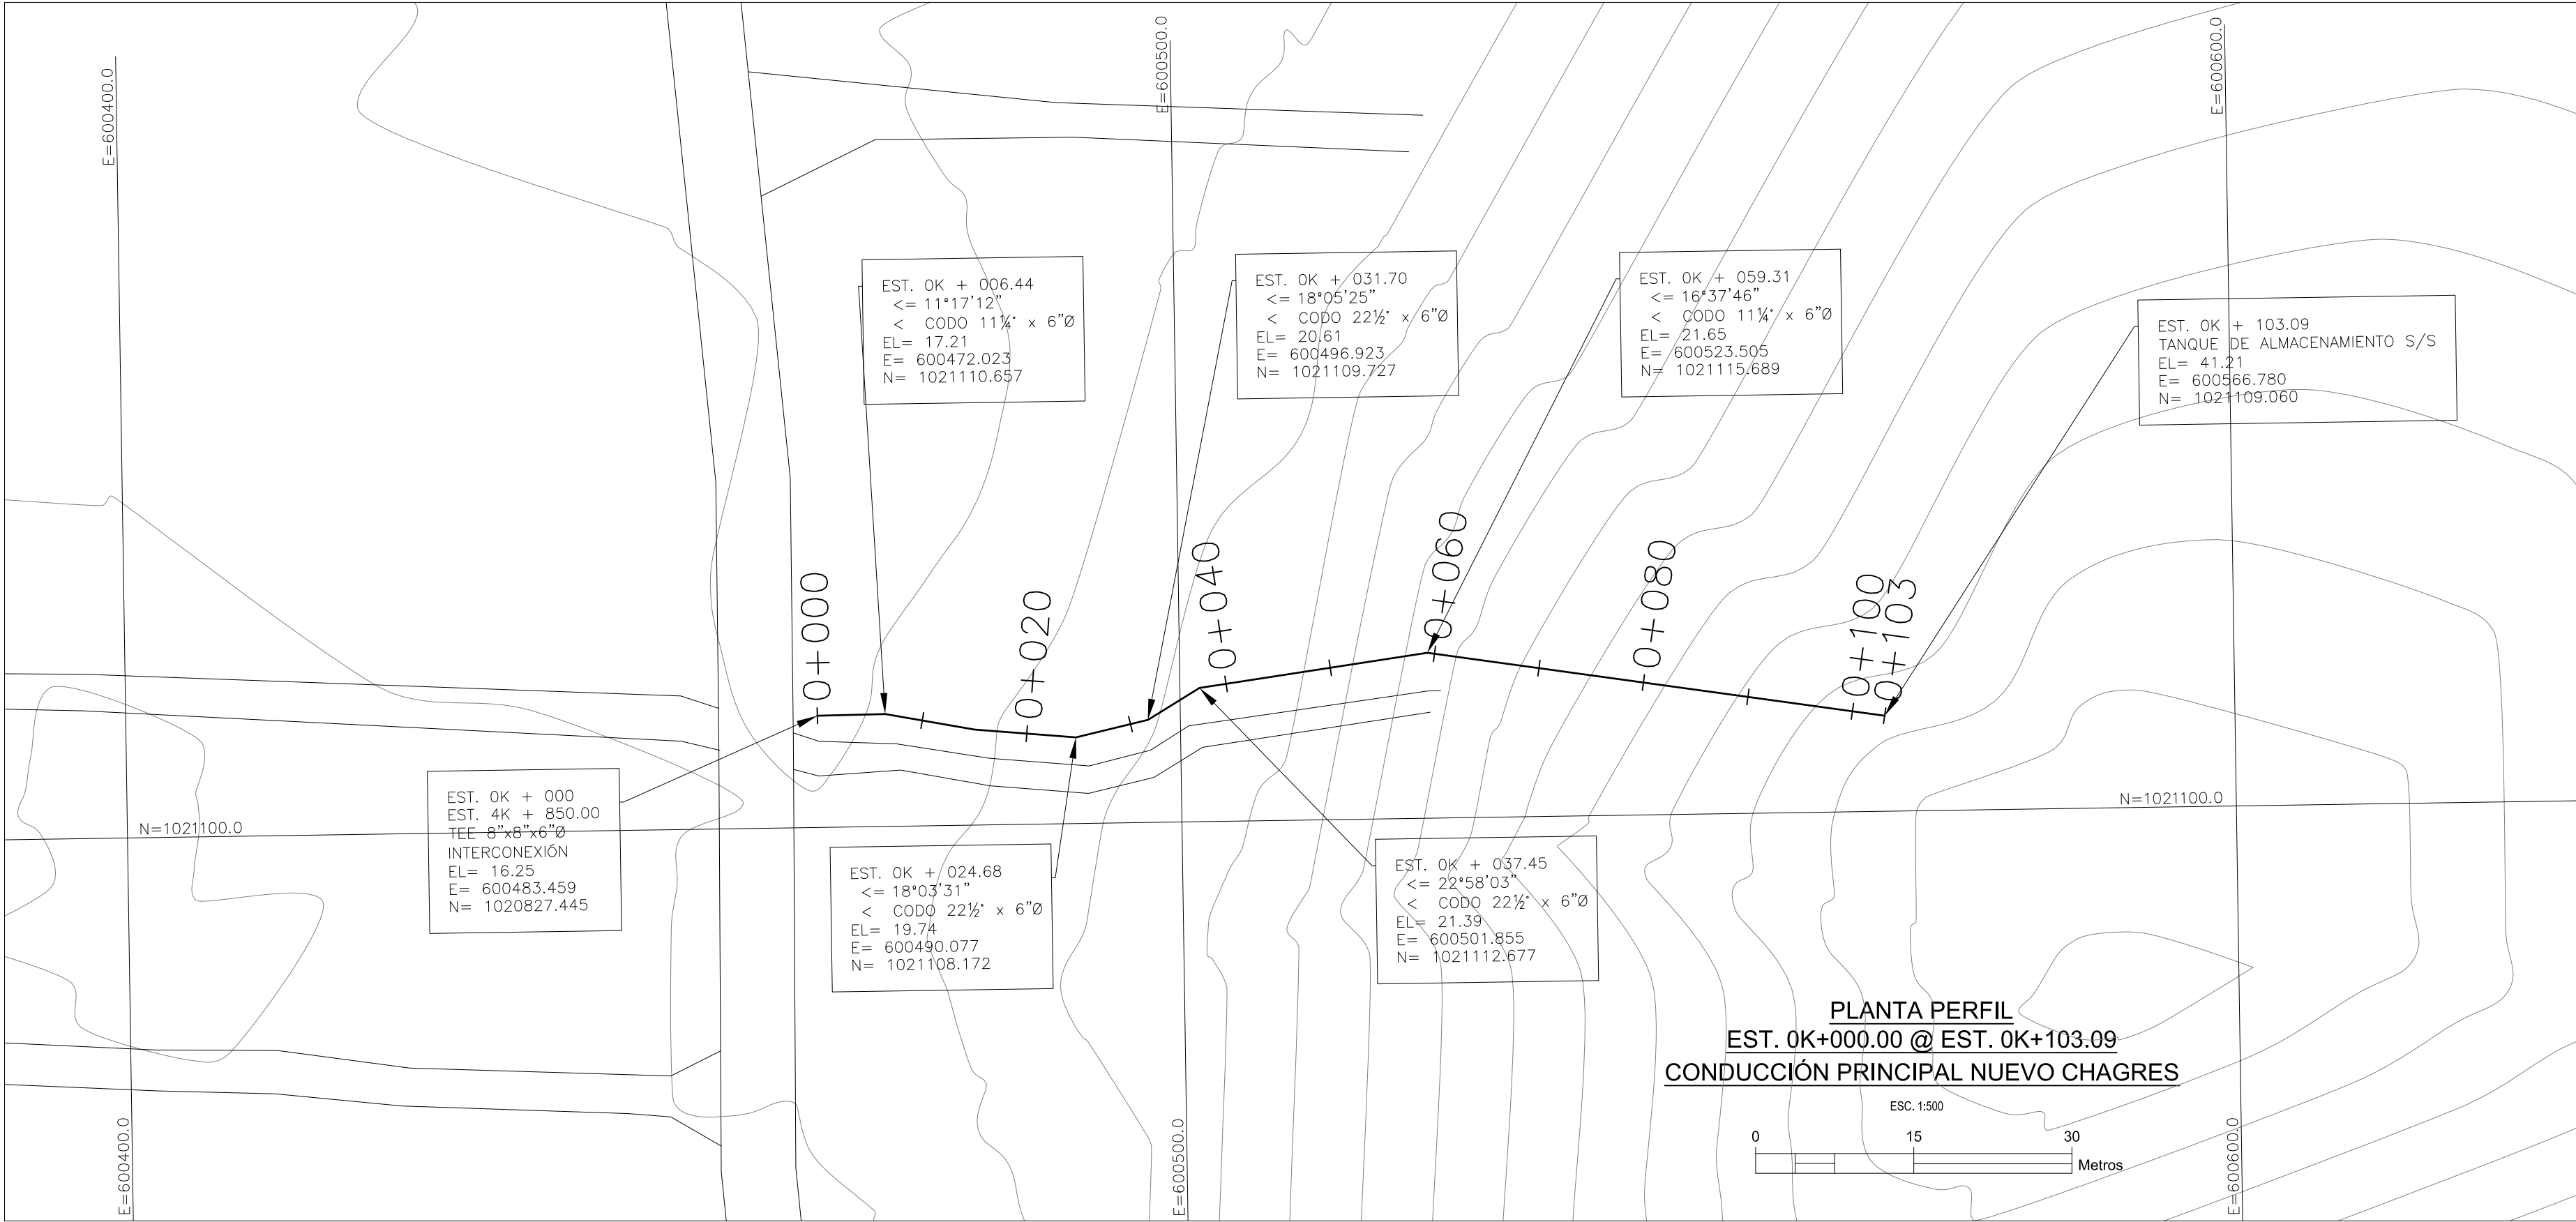

PLANO ORIGINAL PROPIEDAD INTELECTUAL DEL INSTITUTO DE ACUEDUCTOS Y ALCANTARILLADO SANITARIO (IDAAN), PROHIBIDA LA REPRODUCCIÓN TOTAL O PARCIAL, ALTERACION Y EL USO DE SU CONTENIDO SIN EL CONSENTIMIENTO DEL MISMO

