



# **ANEXO PLANOS**

## **14.6**

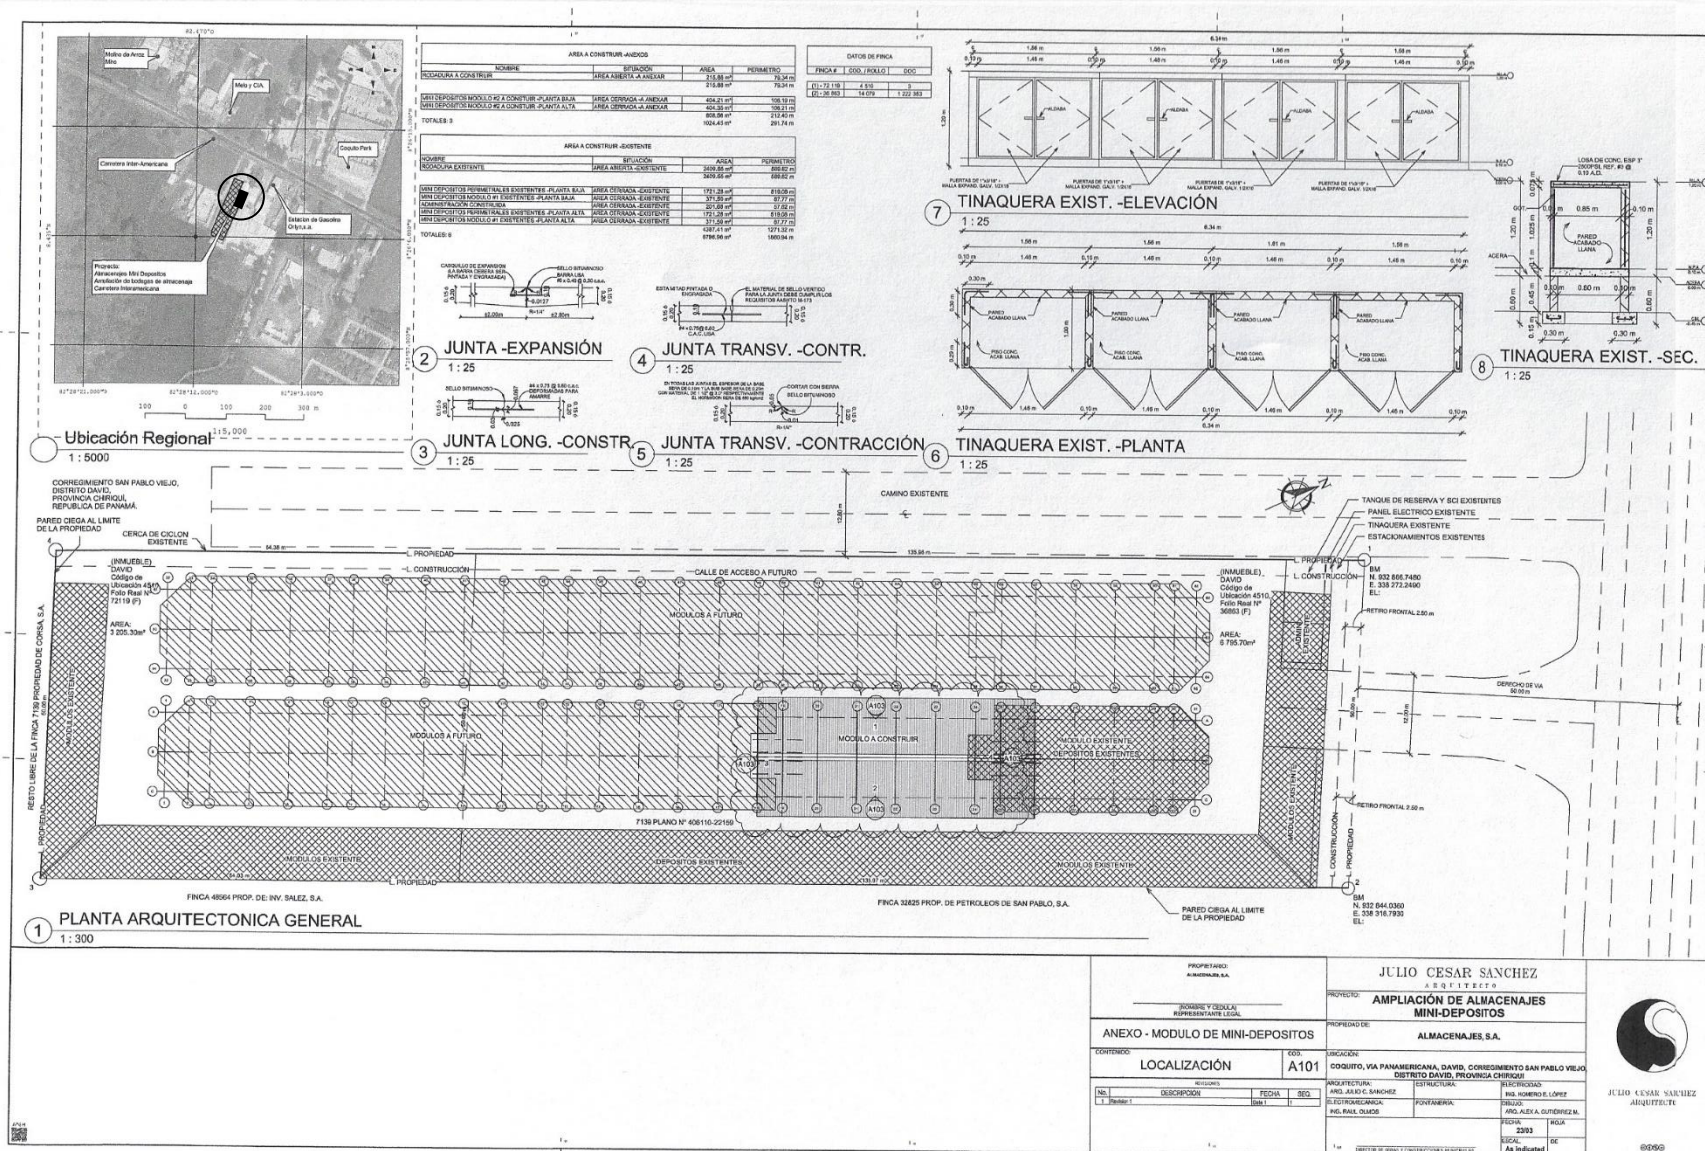







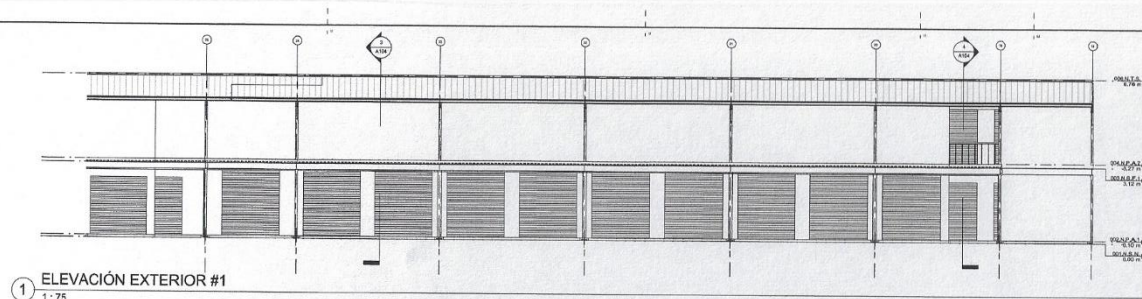


① ELEVACIÓN EXTERIOR #1

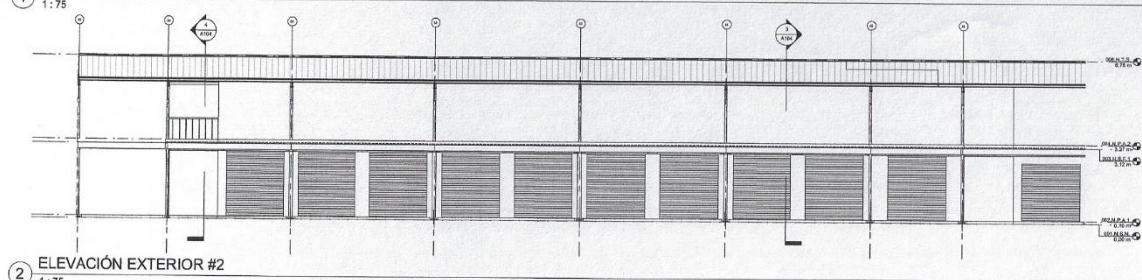

② ELEVACIÓN EXTERIOR #2

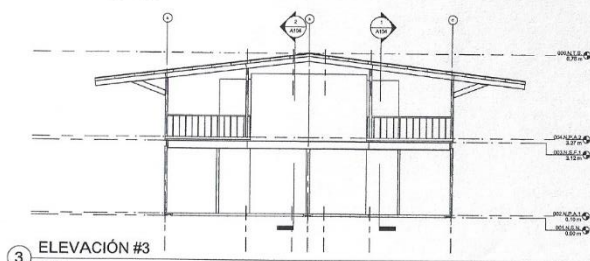


### 3 ELEVACIÓN #3

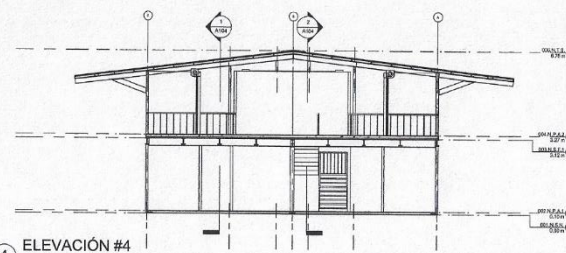

④ ELEVACIÓN #4


[illegible]



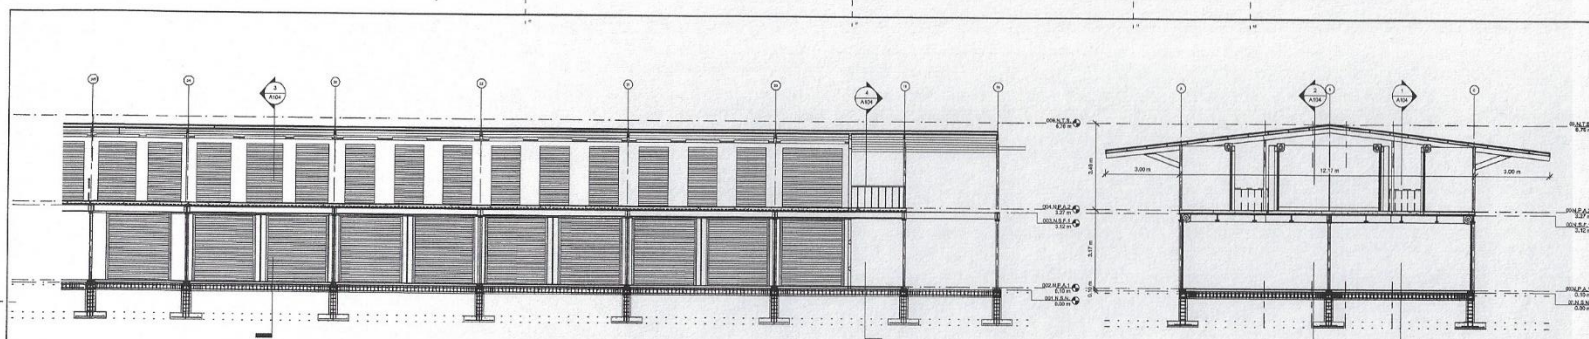


1 SECCION LONGITUDINAL #1 -DEPOSITOS A CONSTRUIR  
1:75

3 SECCION TRANSVERSAL #1 -DEPOSITOS A CONSTRUIR  
1:75

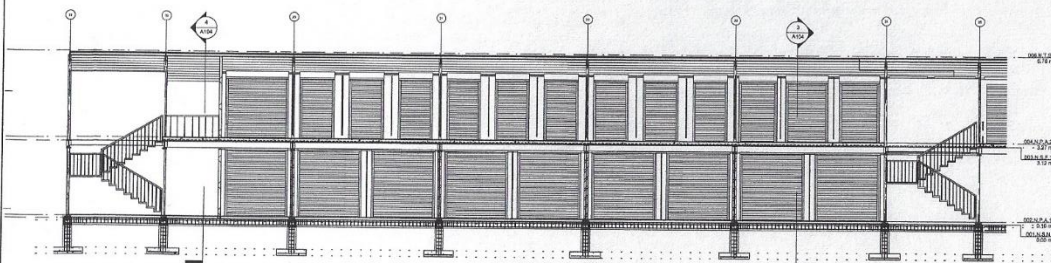

2 SECCION LONGITUDINAL #2 -DEPOSITOS A CONSTRUIR  
1:75

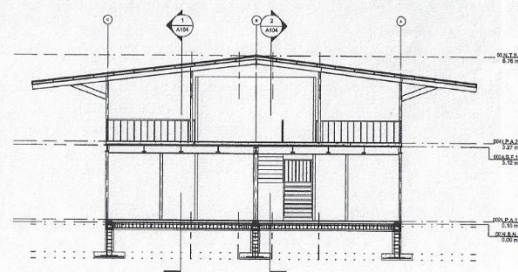

4 SECCION TRANSVERSAL #2 -DEPOSITOS A CONSTRUIR  
1:75

|                                          |  |   |  |
|------------------------------------------|--|---|--|
| PROPIETARIO:<br>ALMACENAJES S.A.         |  | PROYECTO:<br>JULIO CESAR SANCHEZ<br>DE DISEÑO                                                                    |  |
| PROYECTO:<br>MODULO DE MINI-DEPOSITOS    |  | PROYECTO:<br>AMPLIACIÓN DE ALMACENAJES<br>MINI-DEPOSITOS                                                         |  |
| CONTENIDO:<br>SECCIONES                  |  | PROPIETARIO DEL:<br>ALMACENAJES, S.A.                                                                            |  |



JULIO CESAR SANCHEZ  
ARQUITECTO

2025752 911231