




MAPA DE UBICACION

S/E

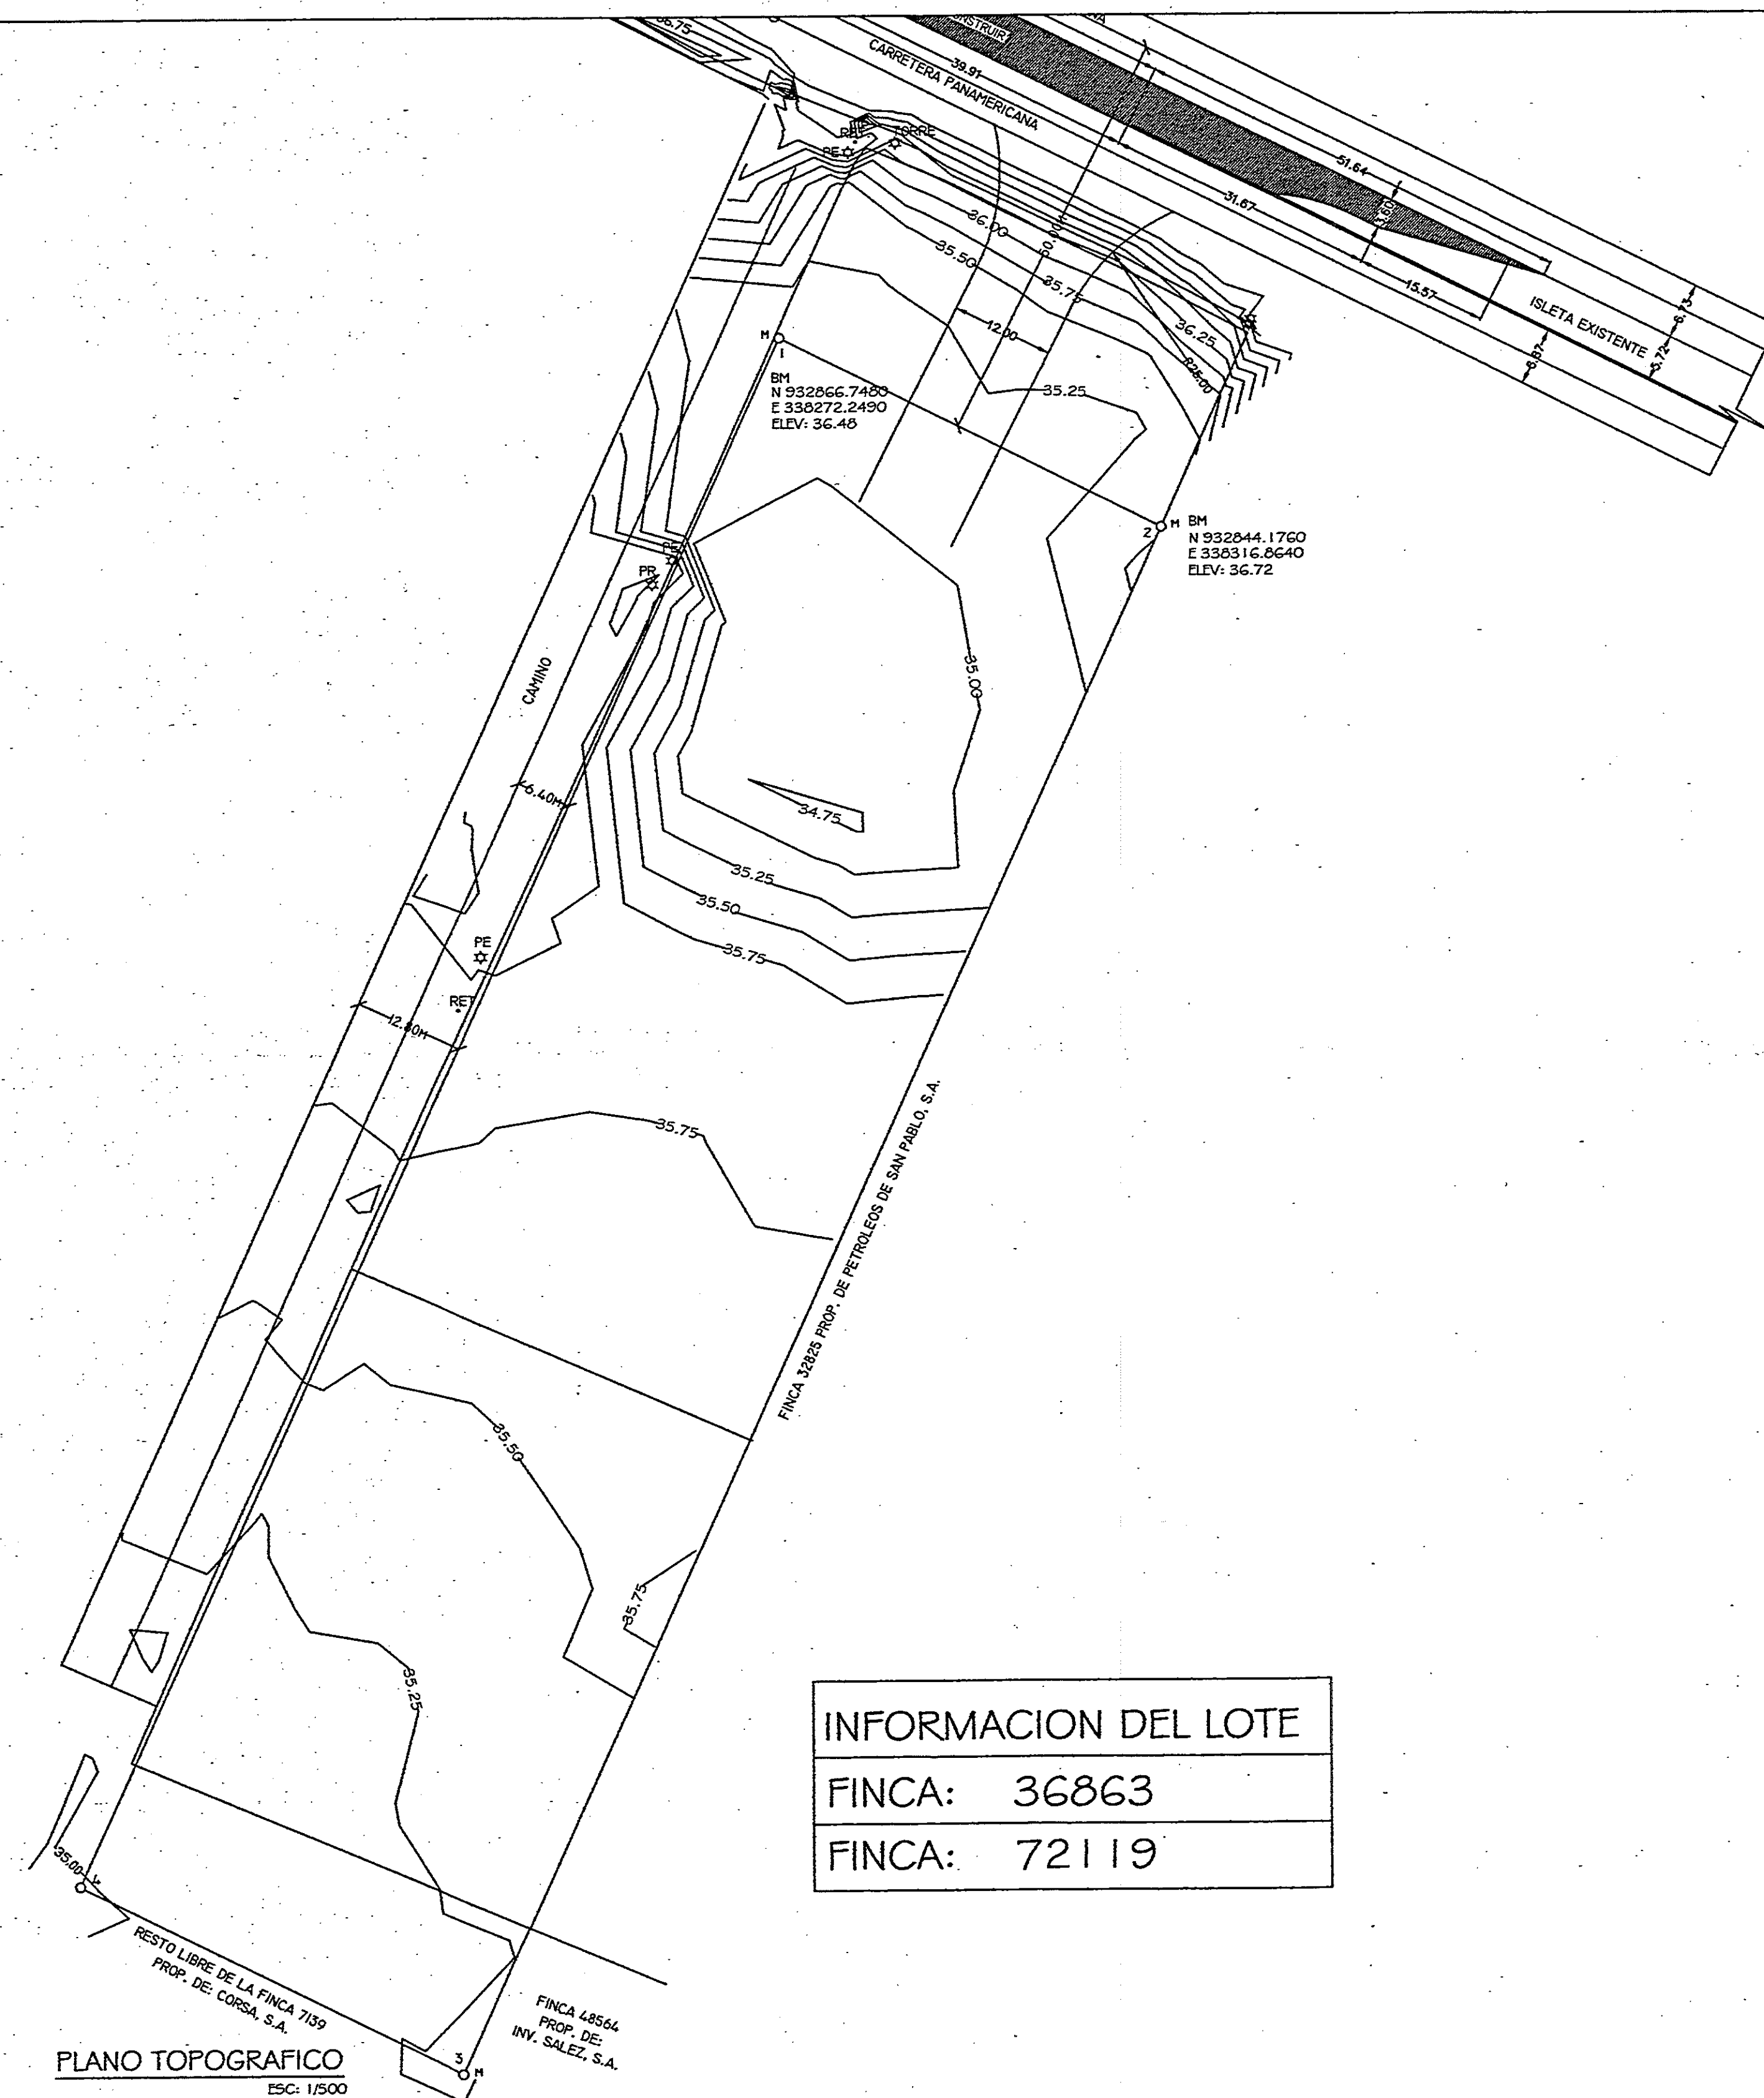


INFORMACION DEL LOTE

FINCA: 36863

FINCA: 72119

PLANO TOPOGRAFICO
ESC: 1/500

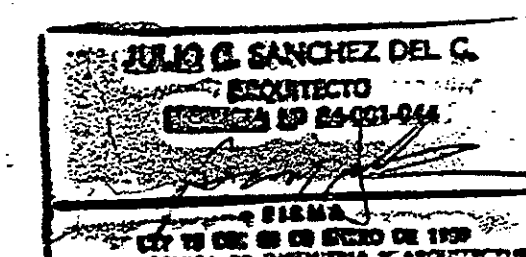

JULIO C. SANCHEZ ARQUITECTO			
PROYECTO: COMPLEJO DE MINI BODEGAS PROPIETARIO ALMACENAJES S.A.		FECHA: Julio 2023	
UBICACION: PROVINCIA DE CHIRIQUI CORREGIMIENTO DE SAN PABLO VIEJO LUGAR COQUITO		DIBUJO: ARQ JULIO SANCHEZ	
ARQUITECTURA	ESTRUCTURA	ELECTRICIDAD	HOJA No 1 de 1
ARQ. JULIO SANCHEZ	ING. BOLIVAR ARALIZ	ING. HOMERO LOPEZ	
ELECTRONICA	PLOMERIA	MECANICA	TOTAL
PROPIETARIO		ING. MUNICIPAL	

