


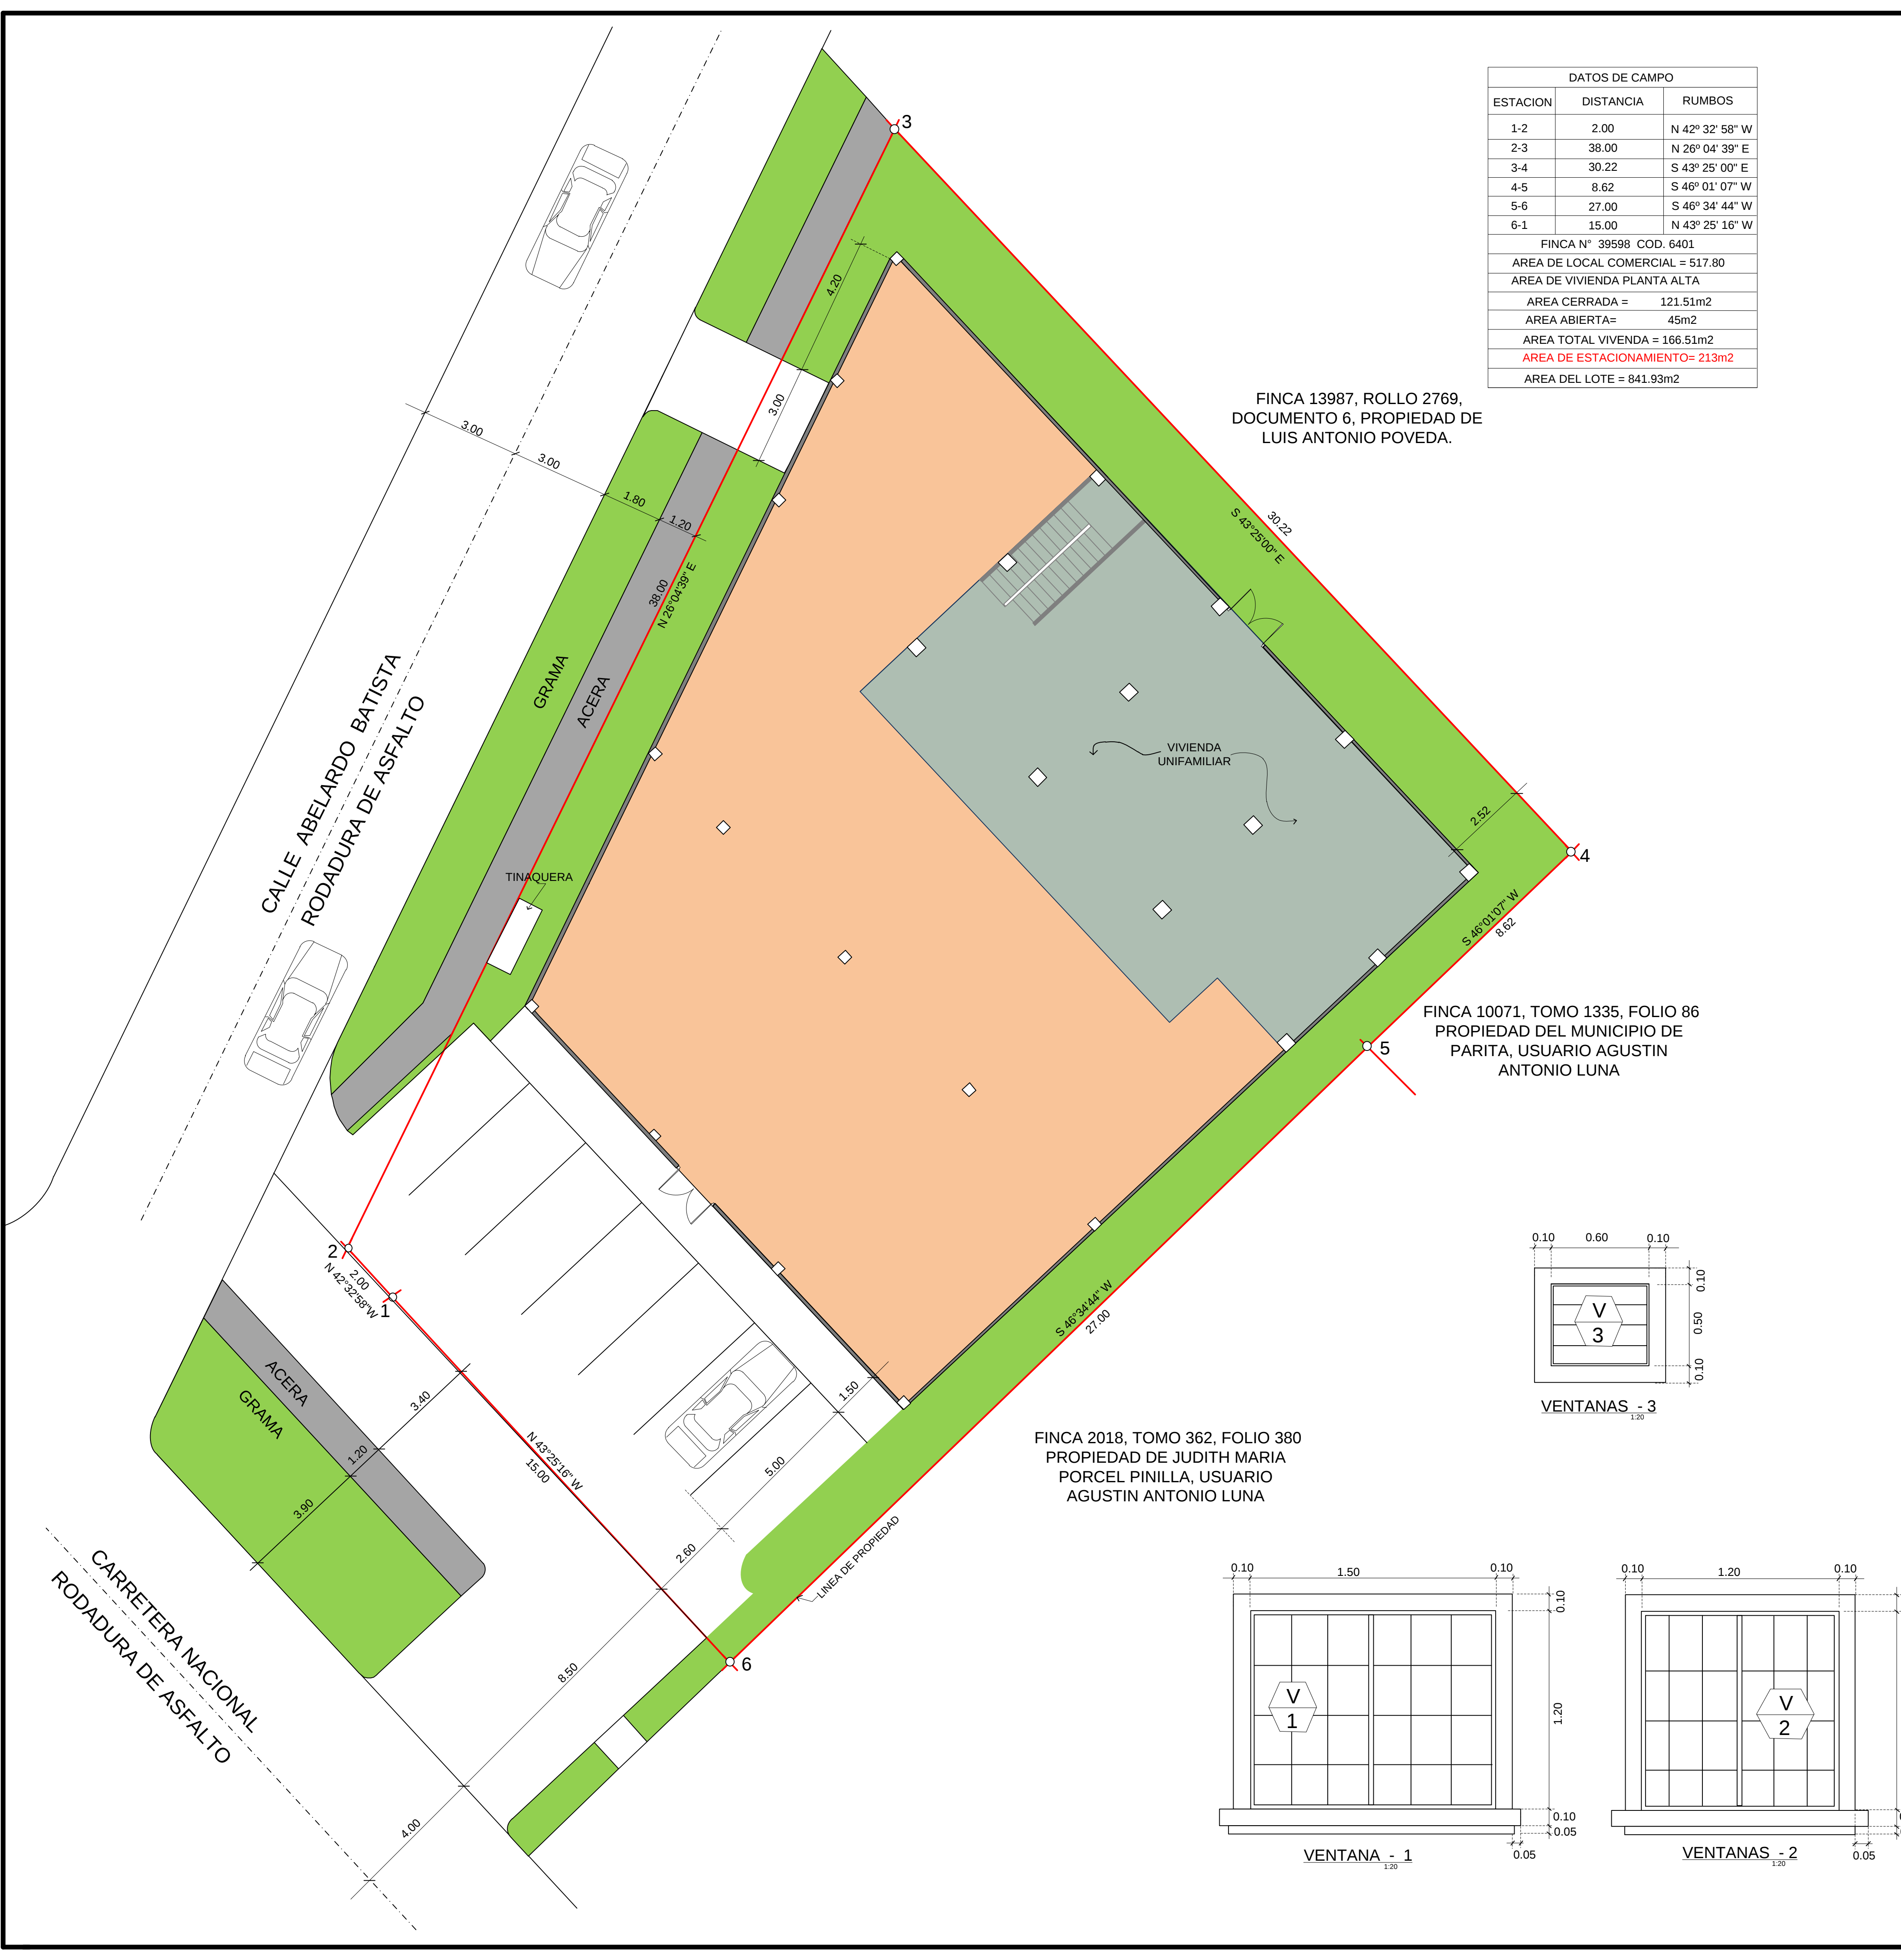


DATOS DE CAMPO		
ESTACION	DISTANCIA	RUMBOS
1-2	2.00	N 42° 32' 58" W
2-3	38.00	N 26° 04' 39" E
3-4	30.22	S 43° 25' 00" E
4-5	8.62	S 46° 01' 07" W
5-6	27.00	S 46° 34' 44" W
6-1	15.00	N 43° 25' 16" W
FINCA N° 39598 COD. 6401		
AREA DE LOCAL COMERCIAL = 517.80		
AREA DE VIVIENDA PLANTA ALTA		
AREA CERRADA = 121.51m2		
AREA ABIERTA= 45m2		
AREA TOTAL VIVENDA = 166.51m2		
AREA DE ESTACIONAMIENTO= 213m2		
AREA DEL LOTE = 841.93m2		


FINCA 13987, ROLLO 2769.
DOCUMENTO 6, PROPIEDAD DE
LUIS ANTONIO POVEDA.

FINCA 10071, TOMO 1335, FOLIO 86
PROPIEDAD DEL MUNICIPIO DE
PARITA, USUARIO AGUSTIN
ANTONIO LUNA


FINCA 2018, TOMO 362, FOLIO 380
PROPIEDAD DE JUDITH MARIA
PORCEL PINILLA, USUARIO
AGUSTIN ANTONIO LUNA

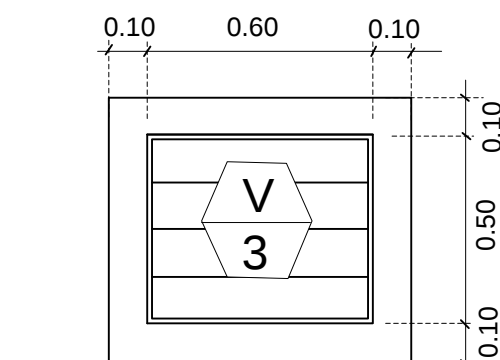


VENTANAS - 3

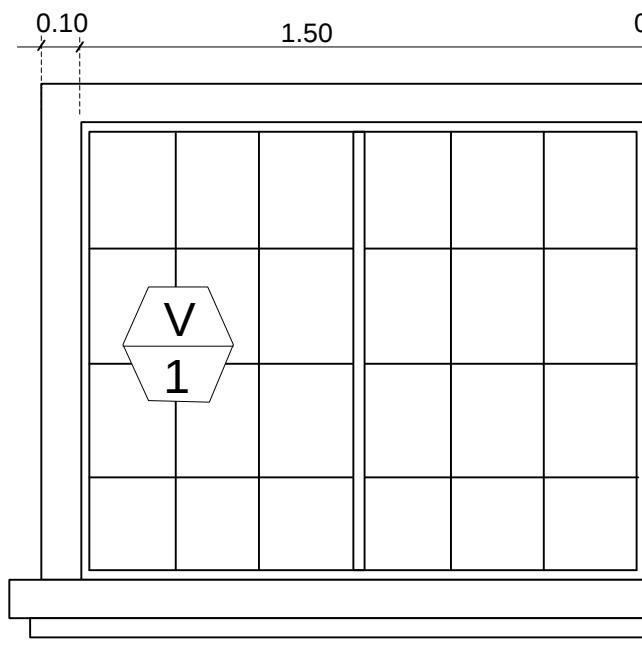

VENTANA - 1

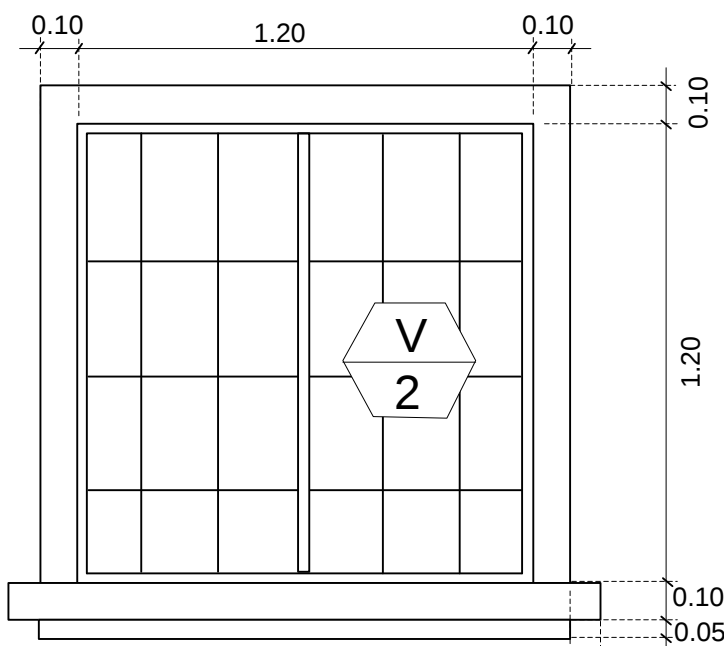

VENTANAS - 2

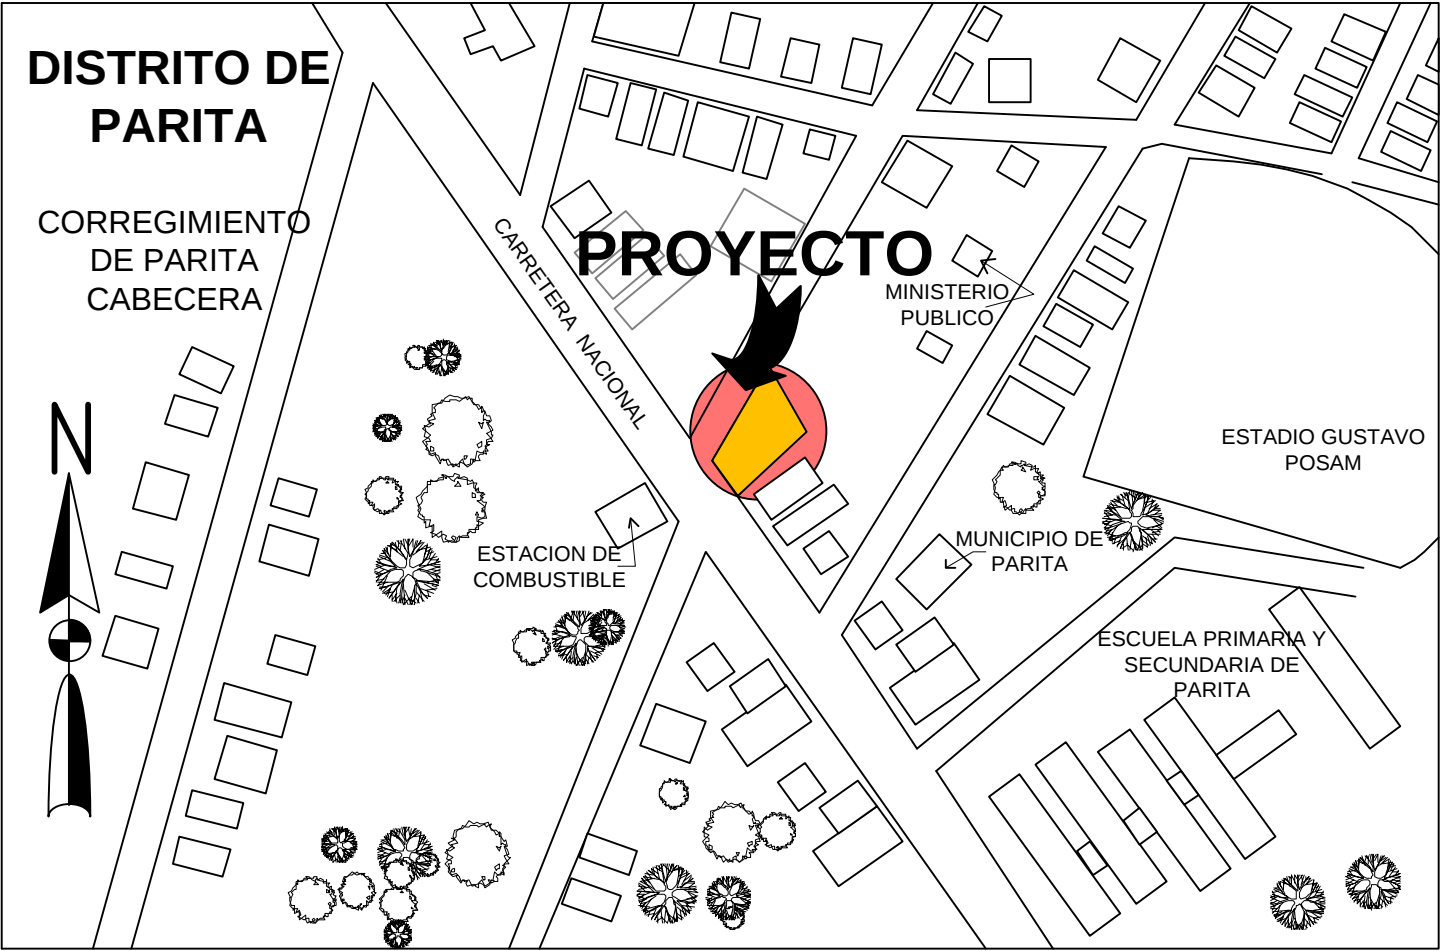

LOCALIZACIÓN REGIONAL

CUADRO DE ACABADOS						
TIPO	AREA	PISO	ZOCALO	PARED	CIELO RASO	OBSERVACION
1	LOCAL COMERCIAL PLANTA BAJA	DE HORMIGON REVESTIDO CON BALDOSAS	BALDOSA	BLOQ. DE HORM. + REPELLO LISO	ESTRUCTURA VISTA	BALDOSA ESCOGIDA POR DUEÑO
2	BAÑO LOCAL	DE HORMIGON REVESTIDO CON BALDOSAS	BALDOSA	BLOQ. DE HORM. + AZULEJOS 1.80 DE ALT.	SUSPENDIDO, TIPO YESO LAMINADO	BALDOSA ESCOGIDA POR DUEÑO
3	ESCALERAS	DE HORMIGON REVESTIDO CON BALDOSAS	BALDOSA	BLOQ. DE HORM. + REPELLO LISO	SUSPENDIDO, TIPO YESO LAMINADO	BALDOSA ESCOGIDA POR DUEÑO
4	BALCON	DE HORMIGON REVESTIDO CON BALDOSAS	BALDOSA	BLOQ. DE HORM. + REPELLO LISO	SUSPENDIDO, TIPO YESO LAMINADO	BALDOSA ESCOGIDA POR DUEÑO
5	SALA	DE HORMIGON REVESTIDO CON BALDOSAS	BALDOSA	BLOQ. DE HORM. + REPELLO LISO	SUSPENDIDO, TIPO YESO LAMINADO	BALDOSA ESCOGIDA POR DUEÑO
6	COMEDOR	DE HORMIGON REVESTIDO CON BALDOSAS	BALDOSA	BLOQ. DE HORM. + REPELLO LISO	SUSPENDIDO, TIPO YESO LAMINADO	BALDOSA ESCOGIDA POR DUEÑO
7	COCINA	DE HORMIGON REVESTIDO CON BALDOSAS	BALDOSA	BLOQ. DE HORM. + REPELLO LISO	SUSPENDIDO, TIPO YESO LAMINADO	BALDOSA ESCOGIDA POR DUEÑO
8	RECAMARA N°1	DE HORMIGON REVESTIDO CON BALDOSAS	BALDOSA	BLOQ. DE HORM. + REPELLO LISO	SUSPENDIDO, TIPO YESO LAMINADO	BALDOSA ESCOGIDA POR DUEÑO
9	RECAMARA N°2	DE HORMIGON REVESTIDO CON BALDOSAS	BALDOSA	BLOQ. DE HORM. + REPELLO LISO	SUSPENDIDO, TIPO YESO LAMINADO	BALDOSA ESCOGIDA POR DUEÑO
10	RECAMARA N°3	DE HORMIGON REVESTIDO CON BALDOSAS	BALDOSA	BLOQ. DE HORM. + REPELLO LISO	SUSPENDIDO, TIPO YESO LAMINADO	BALDOSA ESCOGIDA POR DUEÑO
11	RECAMARA PRINCIPAL	DE HORMIGON REVESTIDO CON BALDOSAS	BALDOSA	BLOQ. DE HORM. + REPELLO LISO	SUSPENDIDO, TIPO YESO LAMINADO	BALDOSA ESCOGIDA POR DUEÑO
12	LAVANDERIA	DE HORMIGON REVESTIDO CON BALDOSAS	BALDOSA	BLOQ. DE HORM. + REPELLO LISO	SUSPENDIDO, TIPO YESO LAMINADO	BALDOSA ESCOGIDA POR DUEÑO
13	BAÑO PLANTA ALA	DE HORMIGON REVESTIDO CON BALDOSAS	AZULEJOS	BLOQ. DE HORM. + AZULEJOS 1.80 DE ALT.	SUSPENDIDO, TIPO YESO LAMINADO	BALDOSA ANTI-RESVALANTE EN DUCHA
14	BAÑO REC. PRINCIPAL- P. ALTA	DE HORMIGON REVESTIDO CON BALDOSAS	AZULEJOS	BLOQ. DE HORM. + AZULEJOS 1.80 DE ALT.	SUSPENDIDO, TIPO YESO LAMINADO	BALDOSA ANTI-RESVALANTE EN DUCHA

CUADRO DE VENTANAS					
TIPO	DESCRIPCION	DIMENSION		CANTIDAD	ANTE-PECHO
		ALTO	ANCHO		
V1	TIPO FRANCESA, DE ALUMINIO BLANCO	1.20	1.50	3	1.00
V2	TIPO FRANCESA, DE ALUMINIO BLANCO	1.20	1.20	6	1.00
V3	TIPO FRANCESA, DE ALUMINIO BLANCO	0.50	0.60	3	1.00
V4	VIDRIO FIJO 1/2" MARCO DE ALUMINIO	1.80	5.26 Y 5.23	2	0.40
V5	VIDRIO FIJO 1/2" MARCO DE ALUMINIO	1.80	1.54 Y 1.53	2	0.40

CUADRO DE PUERTAS					
TIPO	DESCRIPCION	DIMENSION		CANTIDAD	CERRADURA
		ALTO	ANCHO		
P1	VIDRIO FIJO 1/2" EN MARCO DE ALUMINIO	2.20	1.60	2	INTEGRADA
P2	PUERTA DE PLAYWOOD, EN MARCO DE MADERA SOLIDA	2.20	1.00	6	ESCOGIDA POR DUEÑO
P3	PUERTA DE PLAYWOOD, EN MARCO DE MADERA SOLIDA	2.20	0.70	2	ESCOGIDA POR DUEÑO
P4	PUERTA DE HIERRO, DECORATIVA	2.20	1.00	2	INTEGRADA
P5	PUERTA CORREDIZA DE METAL	2.20	3.00	1	INTEGRADA

NELSON E. CEDEÑO P.

ARQUITECTO

Lic. N° 2004-001-092

Firma

Ley 15 del 26 de enero de 1959

Junta Técnica de Ingeniería y Arquitectura

NELSON E. CEDEÑO P.

ARQUITECTO

PROYECTO: LOCAL COMERCIAL Y RESIDENCIA

UBICADO EN EL CORREGIMIENTO DE PARITA CABECERA

DISTRITO DE PARITA, PROVINCIA DE HERRERA

APORBADO

INGENIERO MUNICIPAL

DISEÑO

DIBUJO

INGENIERO ELECTRICISTA

HOJA

EL DUEÑO