



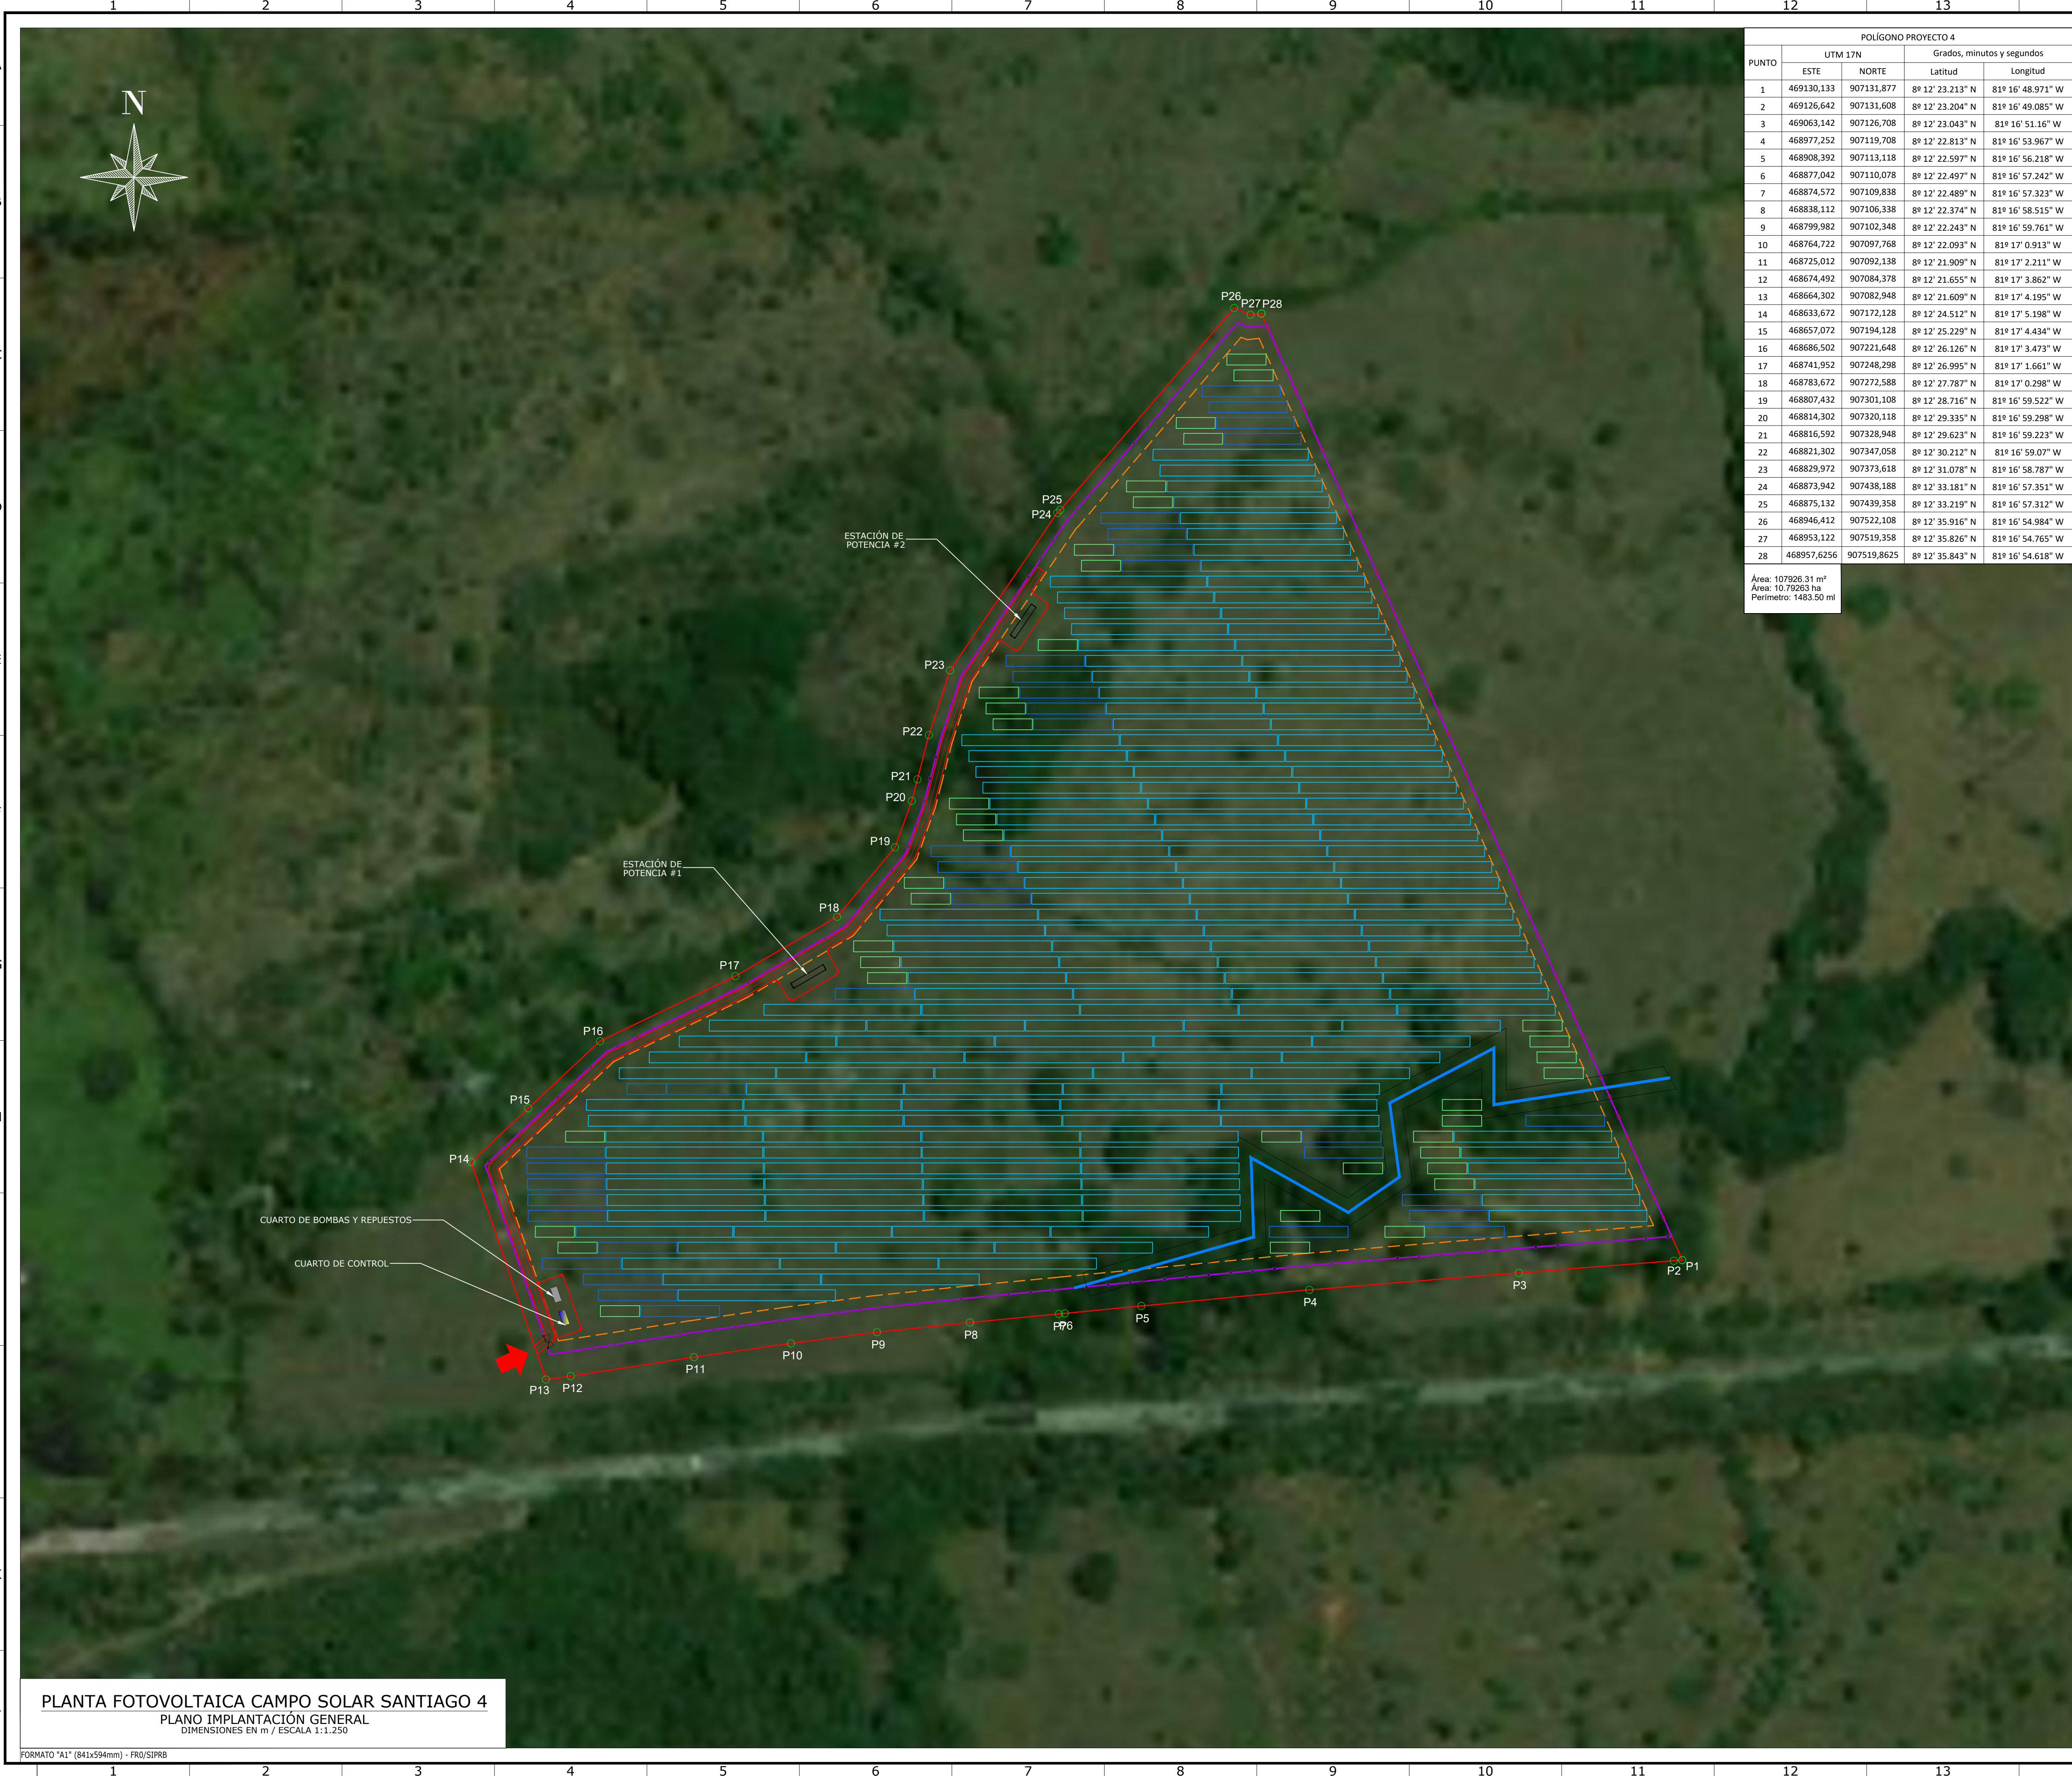

POLÍGONO PROYECTO 4				
PUNTO	UTM 17N		Grados, minutos y segundos	
	ESTE	NORTE	Latitud	Longitud
1	469130,133	907131,877	8º 12' 23.213" N	81º 16' 48.971" W
2	469126,642	907131,608	8º 12' 23.204" N	81º 16' 49.085" W
3	469063,142	907126,708	8º 12' 23.043" N	81º 16' 51.16" W
4	468977,252	907119,708	8º 12' 22.813" N	81º 16' 53.967" W
5	468908,392	907113,118	8º 12' 22.597" N	81º 16' 56.218" W
6	468877,042	907110,078	8º 12' 22.497" N	81º 16' 57.242" W
7	468874,572	907109,838	8º 12' 22.489" N	81º 16' 57.323" W
8	468838,112	907106,338	8º 12' 22.374" N	81º 16' 58.515" W
9	468799,982	907102,348	8º 12' 22.243" N	81º 16' 59.761" W
10	468764,722	907097,768	8º 12' 22.093" N	81º 17' 0.913" W
11	468725,012	907092,138	8º 12' 21.909" N	81º 17' 2.211" W
12	468674,492	907084,378	8º 12' 21.655" N	81º 17' 3.862" W
13	468664,302	907082,948	8º 12' 21.609" N	81º 17' 4.195" W
14	468633,672	907172,128	8º 12' 24.512" N	81º 17' 5.198" W
15	468657,072	907194,128	8º 12' 25.229" N	81º 17' 4.434" W
16	468686,502	907221,648	8º 12' 26.126" N	81º 17' 3.473" W
17	468741,952	907248,298	8º 12' 26.995" N	81º 17' 1.661" W
18	468783,672	907272,588	8º 12' 27.787" N	81º 17' 0.298" W
19	468807,432	907301,108	8º 12' 28.716" N	81º 16' 59.522" W
20	468814,302	907320,118	8º 12' 29.335" N	81º 16' 59.298" W
21	468816,592	907328,948	8º 12' 29.623" N	81º 16' 59.223" W
22	468821,302	907347,058	8º 12' 30.212" N	81º 16' 59.07" W
23	468829,972	907373,618	8º 12' 31.078" N	81º 16' 58.787" W
24	468873,942	907438,188	8º 12' 33.181" N	81º 16' 57.351" W
25	468875,132	907439,358	8º 12' 33.219" N	81º 16' 57.312" W
26	468946,412	907522,108	8º 12' 35.916" N	81º 16' 54.984" W
27	468953,122	907519,358	8º 12' 35.826" N	81º 16' 54.765" W
28	468957,6256	907519,8625	8º 12' 35.843" N	81º 16' 54.618" W

Área: 107926.31 m²
Área: 10.79263 ha
Perímetro: 1483.50 ml

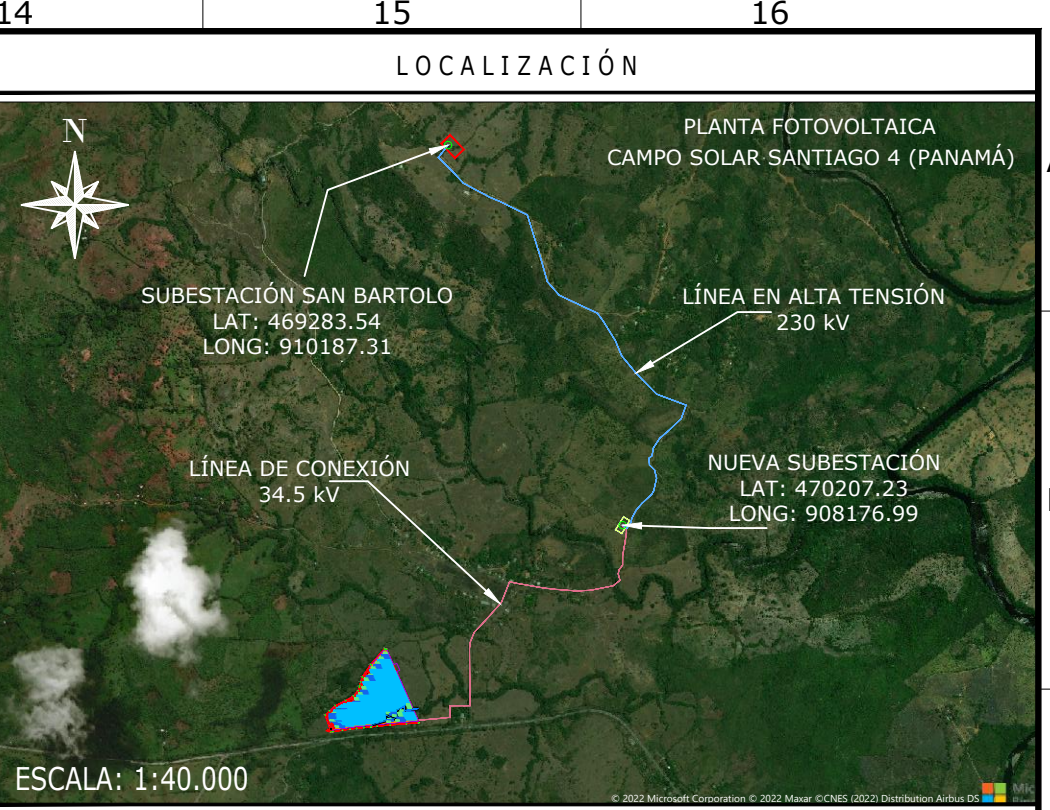

PLANOS Y DOCUMENTOS DE REFERENCIA		
ÍTEM	NÚMERO DEL DOCUMENTO	DESCRIPCIÓN
1	.	.
2	.	.
3	.	.
4	.	.
5	.	.
6	.	.
7	.	.
8	.	.
9	.	.

CONVENCIONES		
	LÍMITE TERRENO	
	PROYECCIÓN CERCA PERÍMETRAL	
	ÁREA FV	
	LÍNEA ALTA TENSIÓN	
	LÍNEA DE CONEXIÓN	
	VÍA INTERNA	
	CABINA (ESTACIÓN DE POTENCIA)	
	PV MESAS 2P14	
	PV MESAS 2P28	
	PV MESAS 2P56	
	RESTRICCIÓN	
	VÍA EXTERNA	
	NUEVA SUBESTACIÓN	
	SUBESTACIÓN SAN BARTOLO	
	PORTÓN	
	INGRESO	
	CUARTO DE BOMBAS Y REPUESTOS	
	CUARTO DE CONTROL	
	PUNTOS GEOREFERENCIADOS	

1	10/06/22	EMISIÓN POSTERIOR	H.M	G.C	R.V	M.DD
0	02/05/22	EMISIÓN FINAL	H.M	G.C	R.V	M.DD
C	29/04/22	COMENTARIOS INCORPORADOS	H.M	G.C	R.V	M.DD
B	28/04/22	COMENTARIOS INCORPORADOS	H.M	G.C	R.V	M.DD
A	21/04/22	EMISIÓN INICIAL	H.M	G.C	R.V	M.DD
REV	FECHA	DESCRIPCIÓN	DIB.	DIS.	REV.	APP.

SANTIAGO SOLAR
PTY, CORP.

PROYECTO:
PLANTA FOTOVOLTAICA CAMPO SOLAR SANTIAGO 4

DOCUMENTO:
PLANO IMPLANTACIÓN GENERAL

UBICACIÓN	INFORMACIÓN DEL PROYECTO	FASE
Ciudad: SAN BARTOLO	FUENTE: SOLAR	DESARROLLO
Provincia: VERAGUAS	PAC[MW]: 9.99	
País: PANAMÁ	ÁREA[ha]: 10.79	
	GRC[%]: 69.72	
	PDQ[MWp]: 12.01	

COORDENADAS	DETALLES DEL PROYECTO		
LAT: 468845 m E	N.PAN: 21,840	N.INV: 6	PITCH[m]: 6.5
LONG: 907241 m N	P.PAN[kW]: 550	P.INV[kW]: 1665	N.MES: 2P14 (40) 2P28 (36)
ALT[m]: 85	ESTRU: FLD	TILT: 10º	2P56 (167)

DIBUJO	NOMBRE	MATRÍCULA	FIRMA	FECHA
DISEÑO				10/06/22
REVISÓ				10/06/22
APROBÓ				10/06/22

HOJA No	ESCALA	PROYECTO	D.	T.	E.	DOC.	REV.	FASE	EMI.
1 DE 1	1:1.250	PIA 212PIY I LG 510 R11PIR I							