



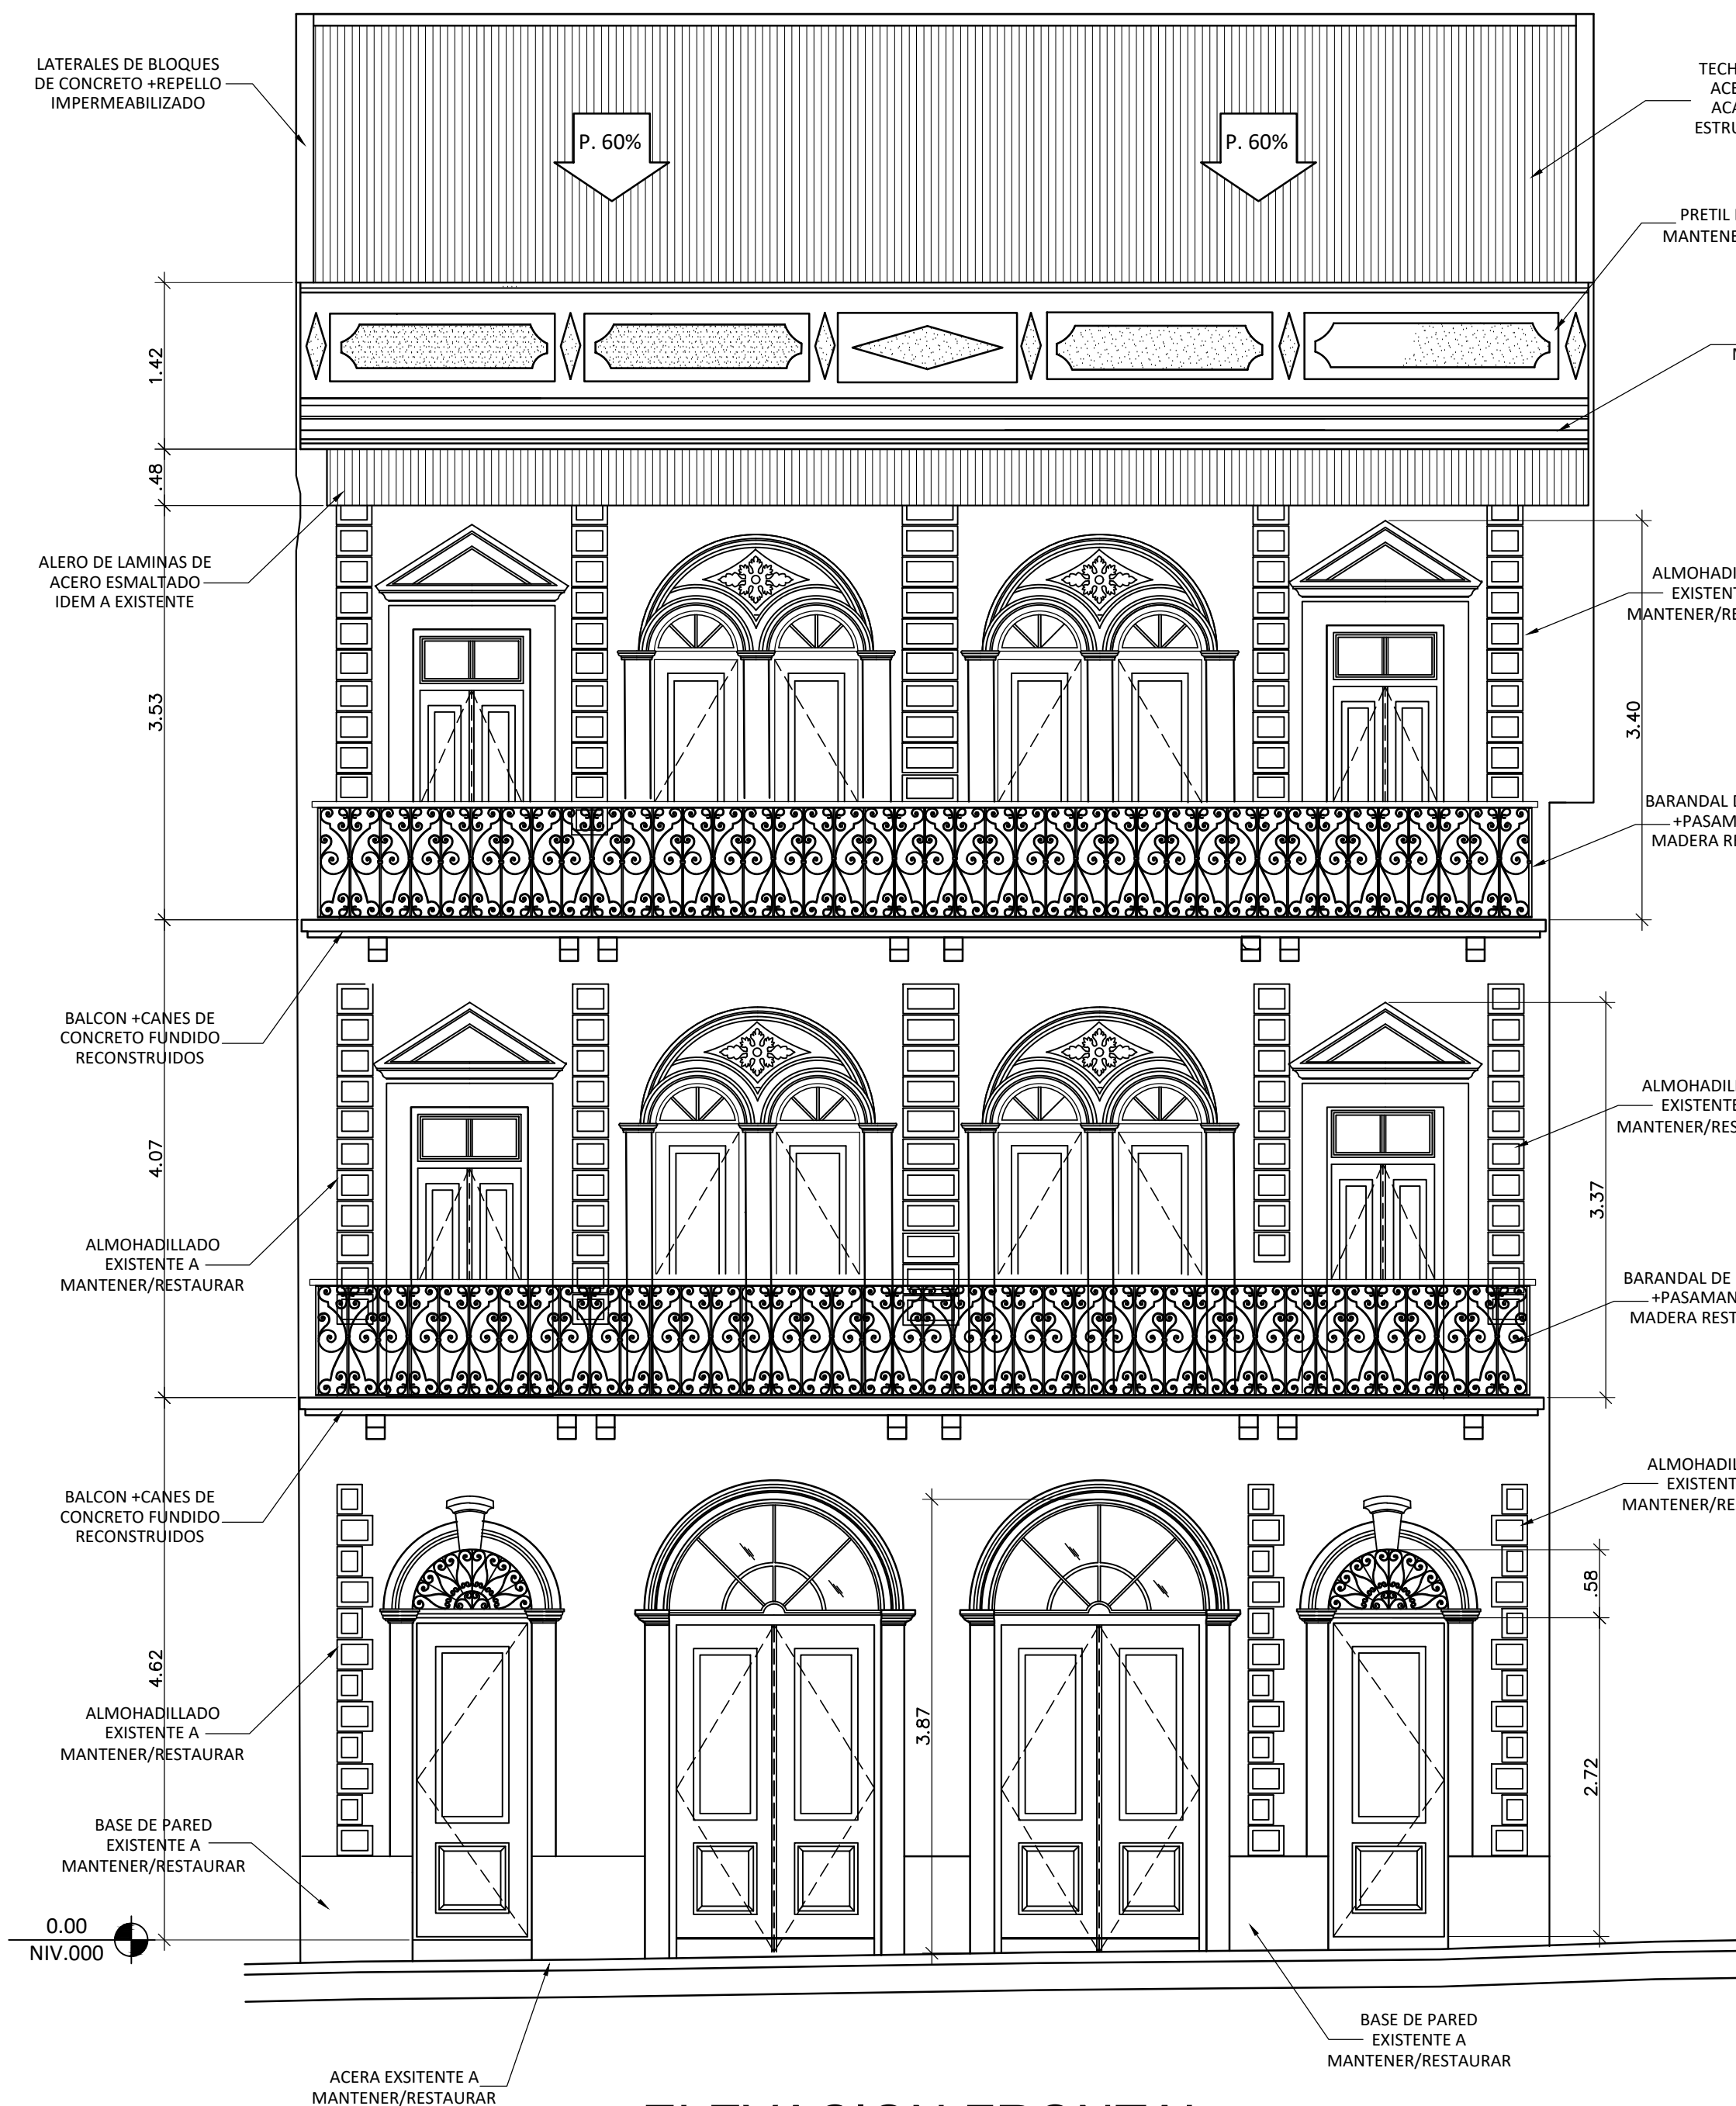

ELEVACION FRONTAL
PROPUESTA
ESCALA 1:50

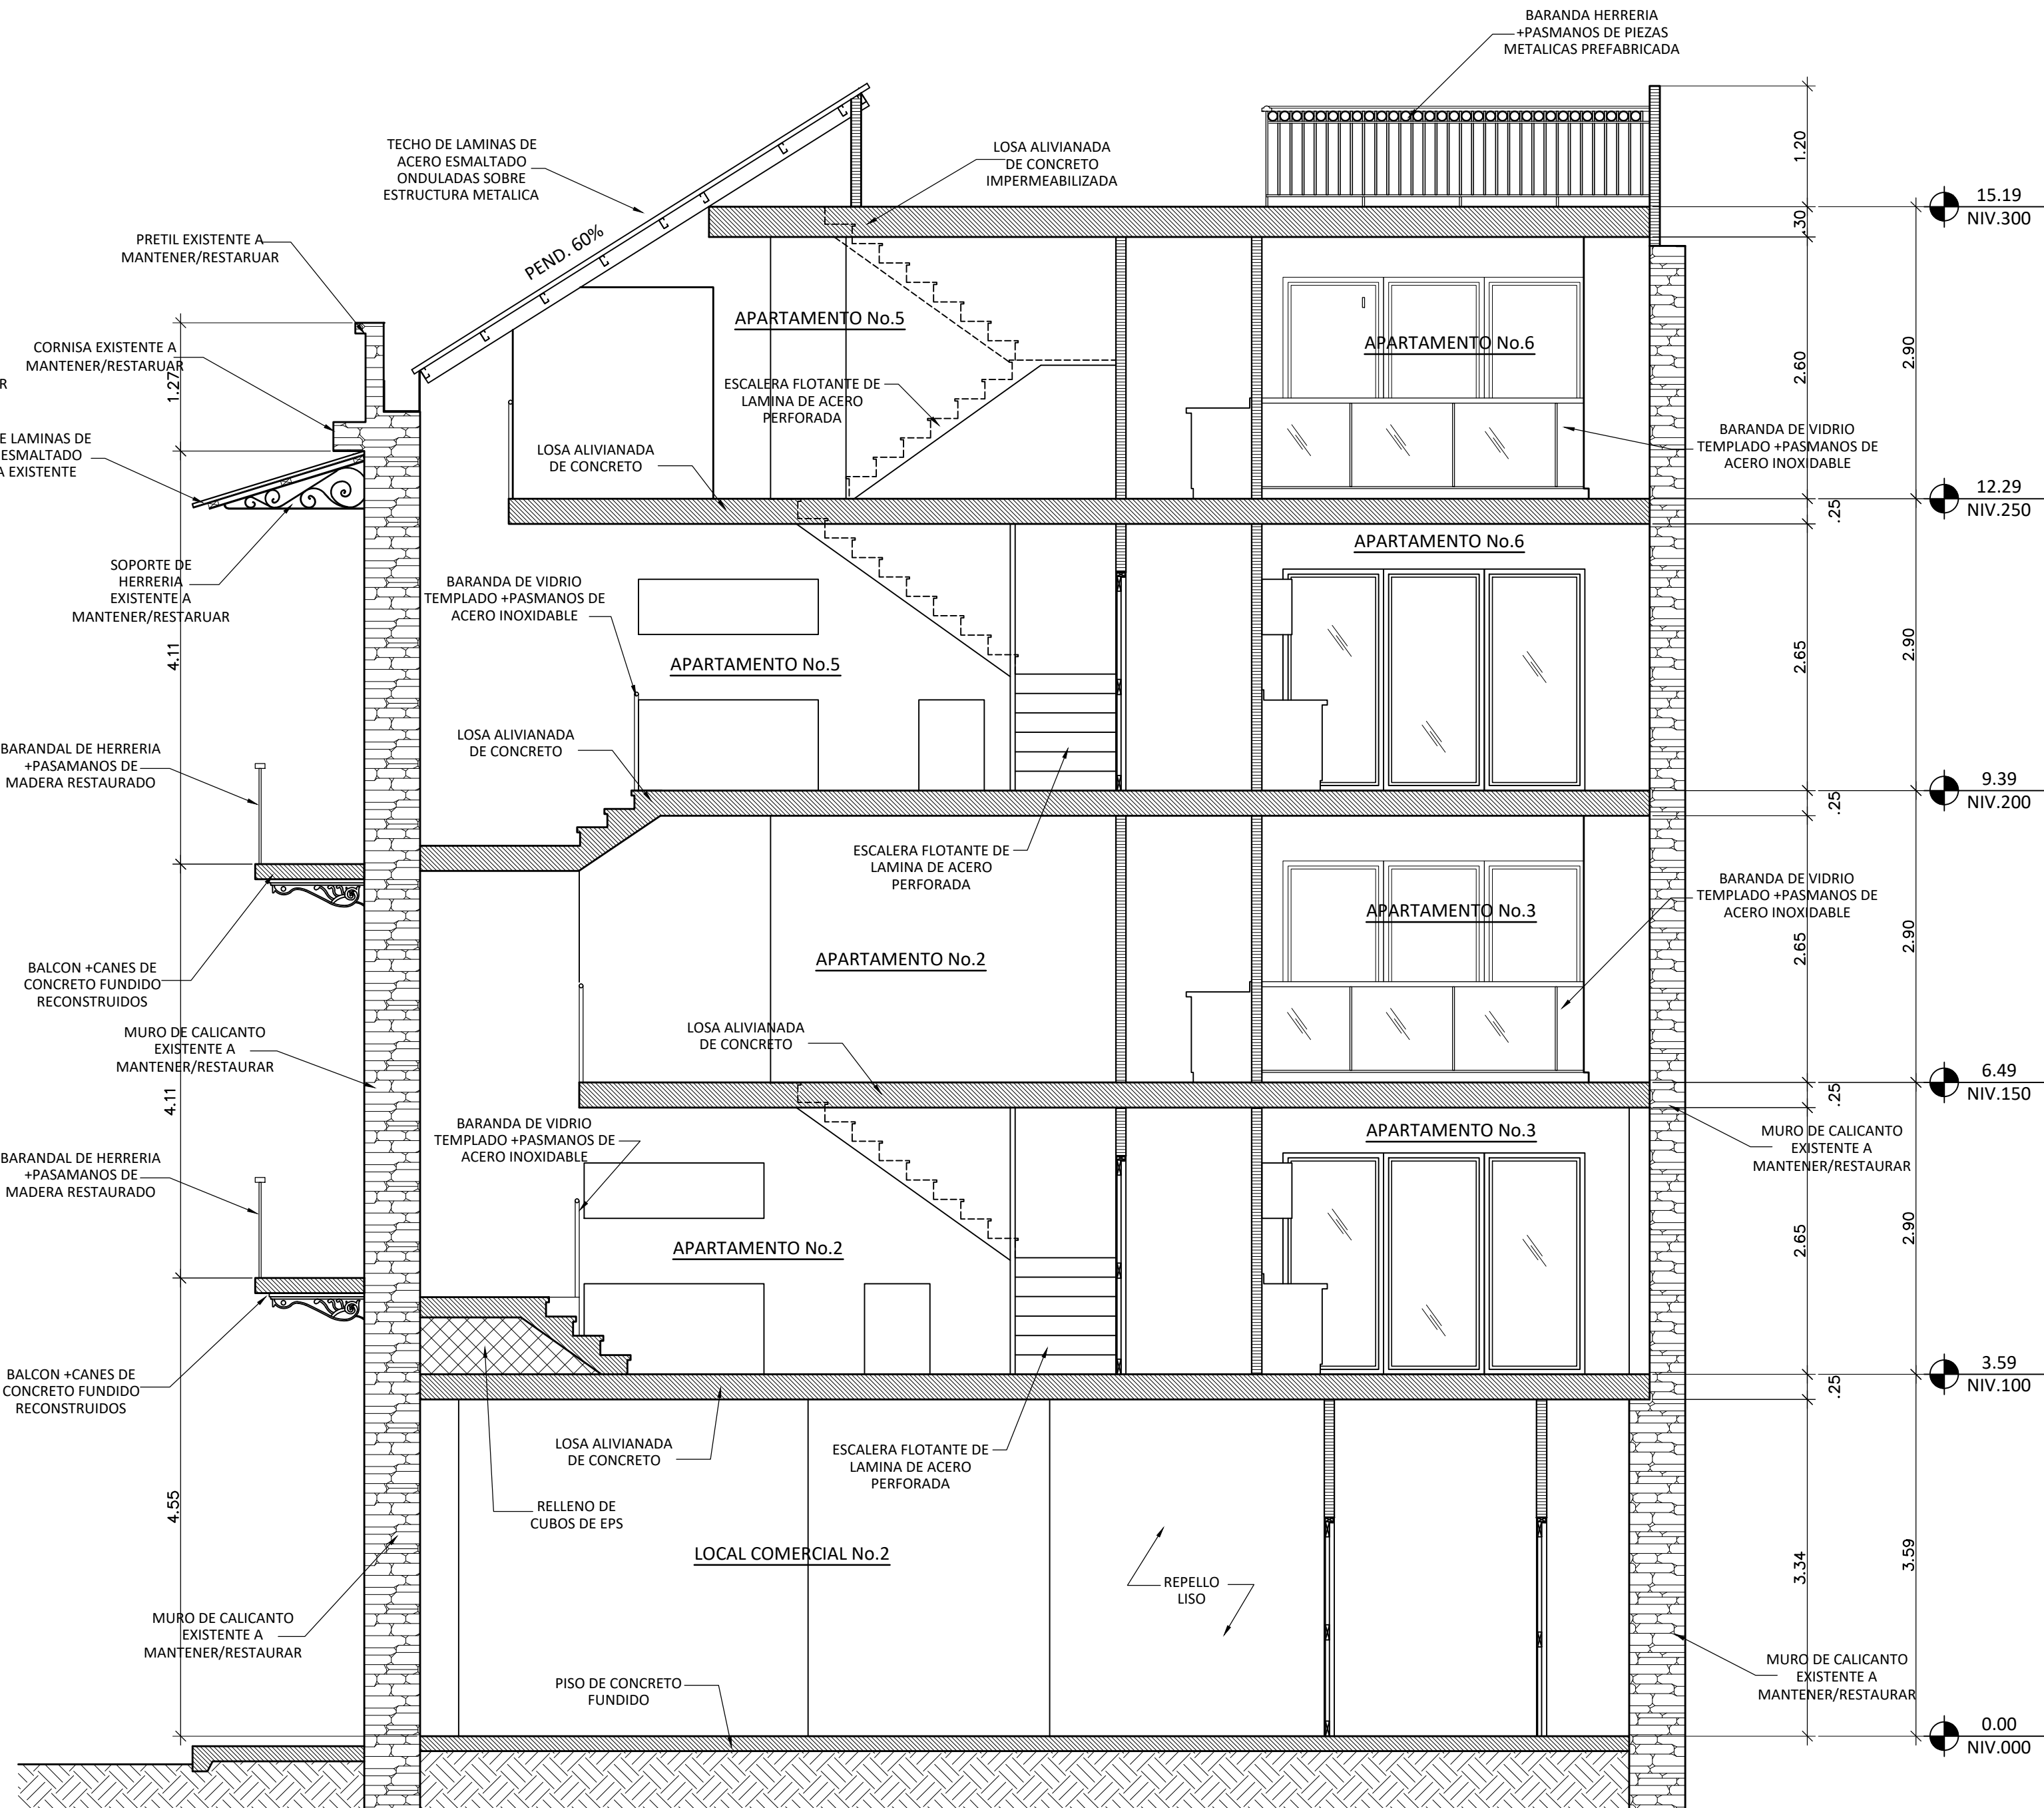

SECCION LONGITUNDINAL Y-Y'
PROPUESTA
ESCALA 1:50

ARQUITECHNE S.A.
arquitectos

ANTEPROYECTO
REHABILITACION DE
CASA VARIEDADES II

PROPIETARIO
INVERSIONES SANTA ANA 1838, S.A.

UBICACION
CALLE 13 OESTE, MANZANA 99
CORREGIMIENTO DE SANTA ANA
CASCO ANTIGUO
DISTRITO DE PANAMA

DATOS DEL TERRENO
FINCA: 1838 TOMO: 32 FOLIO: 86

DISEÑO: ARQ. MANUEL CHOY
CALCULO: ELECTRICO:
DIBUJO: ARQUITECHNE PLOMERIA:
FECHA: NOV. 2021 HOJA N° 05 DE 11

CONTENIDO
- ELEVACION FRONTAL
- SECCION LONGITUNDINAL Y-Y'
-

PROPIETARIO
REPRESENTANTE LEGAL / FIRMA Y CEDULA

APROBACION
DIRECTOR DE OBRAS Y CONSTRUCCIONES MUNICIPALES