


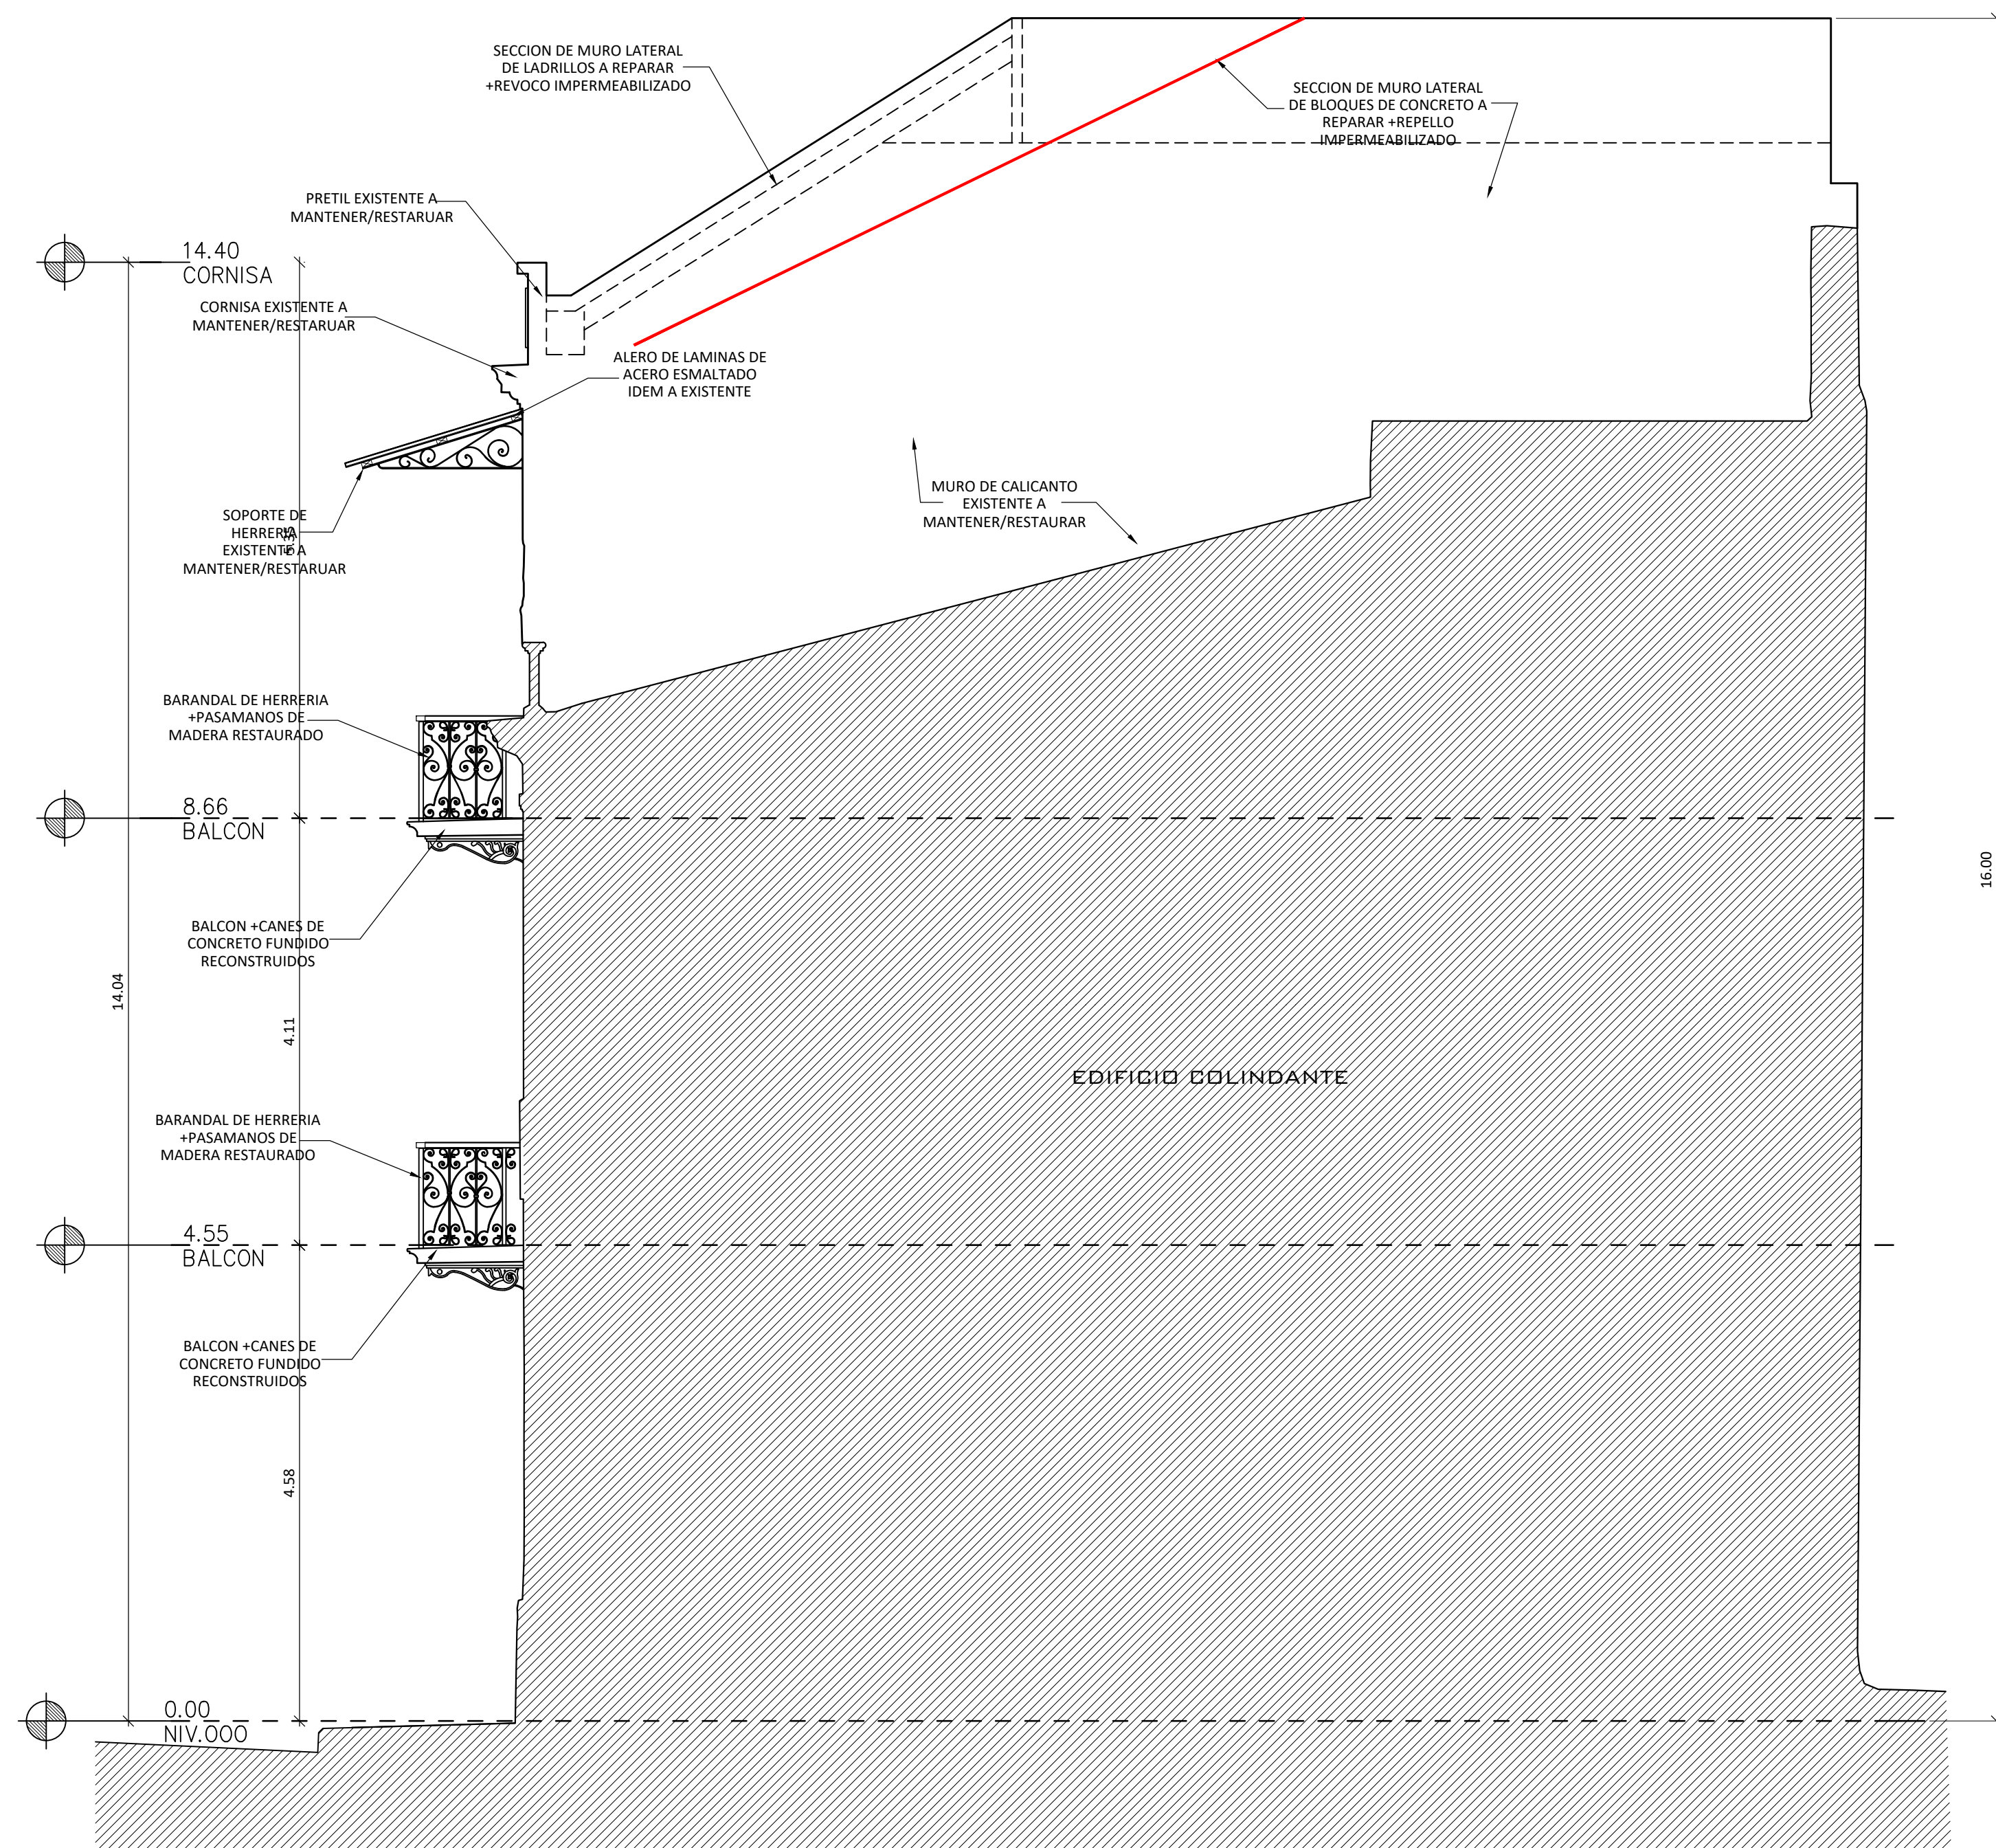

ELEVACION LATERAL DERECHA
PROPUESTA

ESCALA 1:50

ARQUITECHNE S.A.
arquitectos

ANTEPROYECTO
REHABILITACION DE CASA VARIEDADES II
PROPIETARIO
INVERSIONES SANTA ANA 1838, S.A.
UBICACION
CALLE 13 OESTE, MANZANA 99 CORREGIMIENTO DE SANTA ANA CASCO ANTIGUO DISTRITO DE PANAMA
DATOS DEL TERRENO
FINCA: 1838 TOMO: 32 FOLIO: 86

DISEÑO: ARQ. MANUEL CHOY	
CALCULO:	ELECTRICO:
DIBUJO: ARQUITECHNE	PLOMERIA:
FECHA: NOV. 2021	HOJA N° 07 DE 11

CONTENIDO
- ELEVACION LATERAL DERECHA
-
-

PROPIETARIO
REPRESENTANTE LEGAL / FIRMA Y CEDULA

APROBACION
DIRECTOR DE OBRAS Y CONSTRUCCIONES MUNICIPALES