

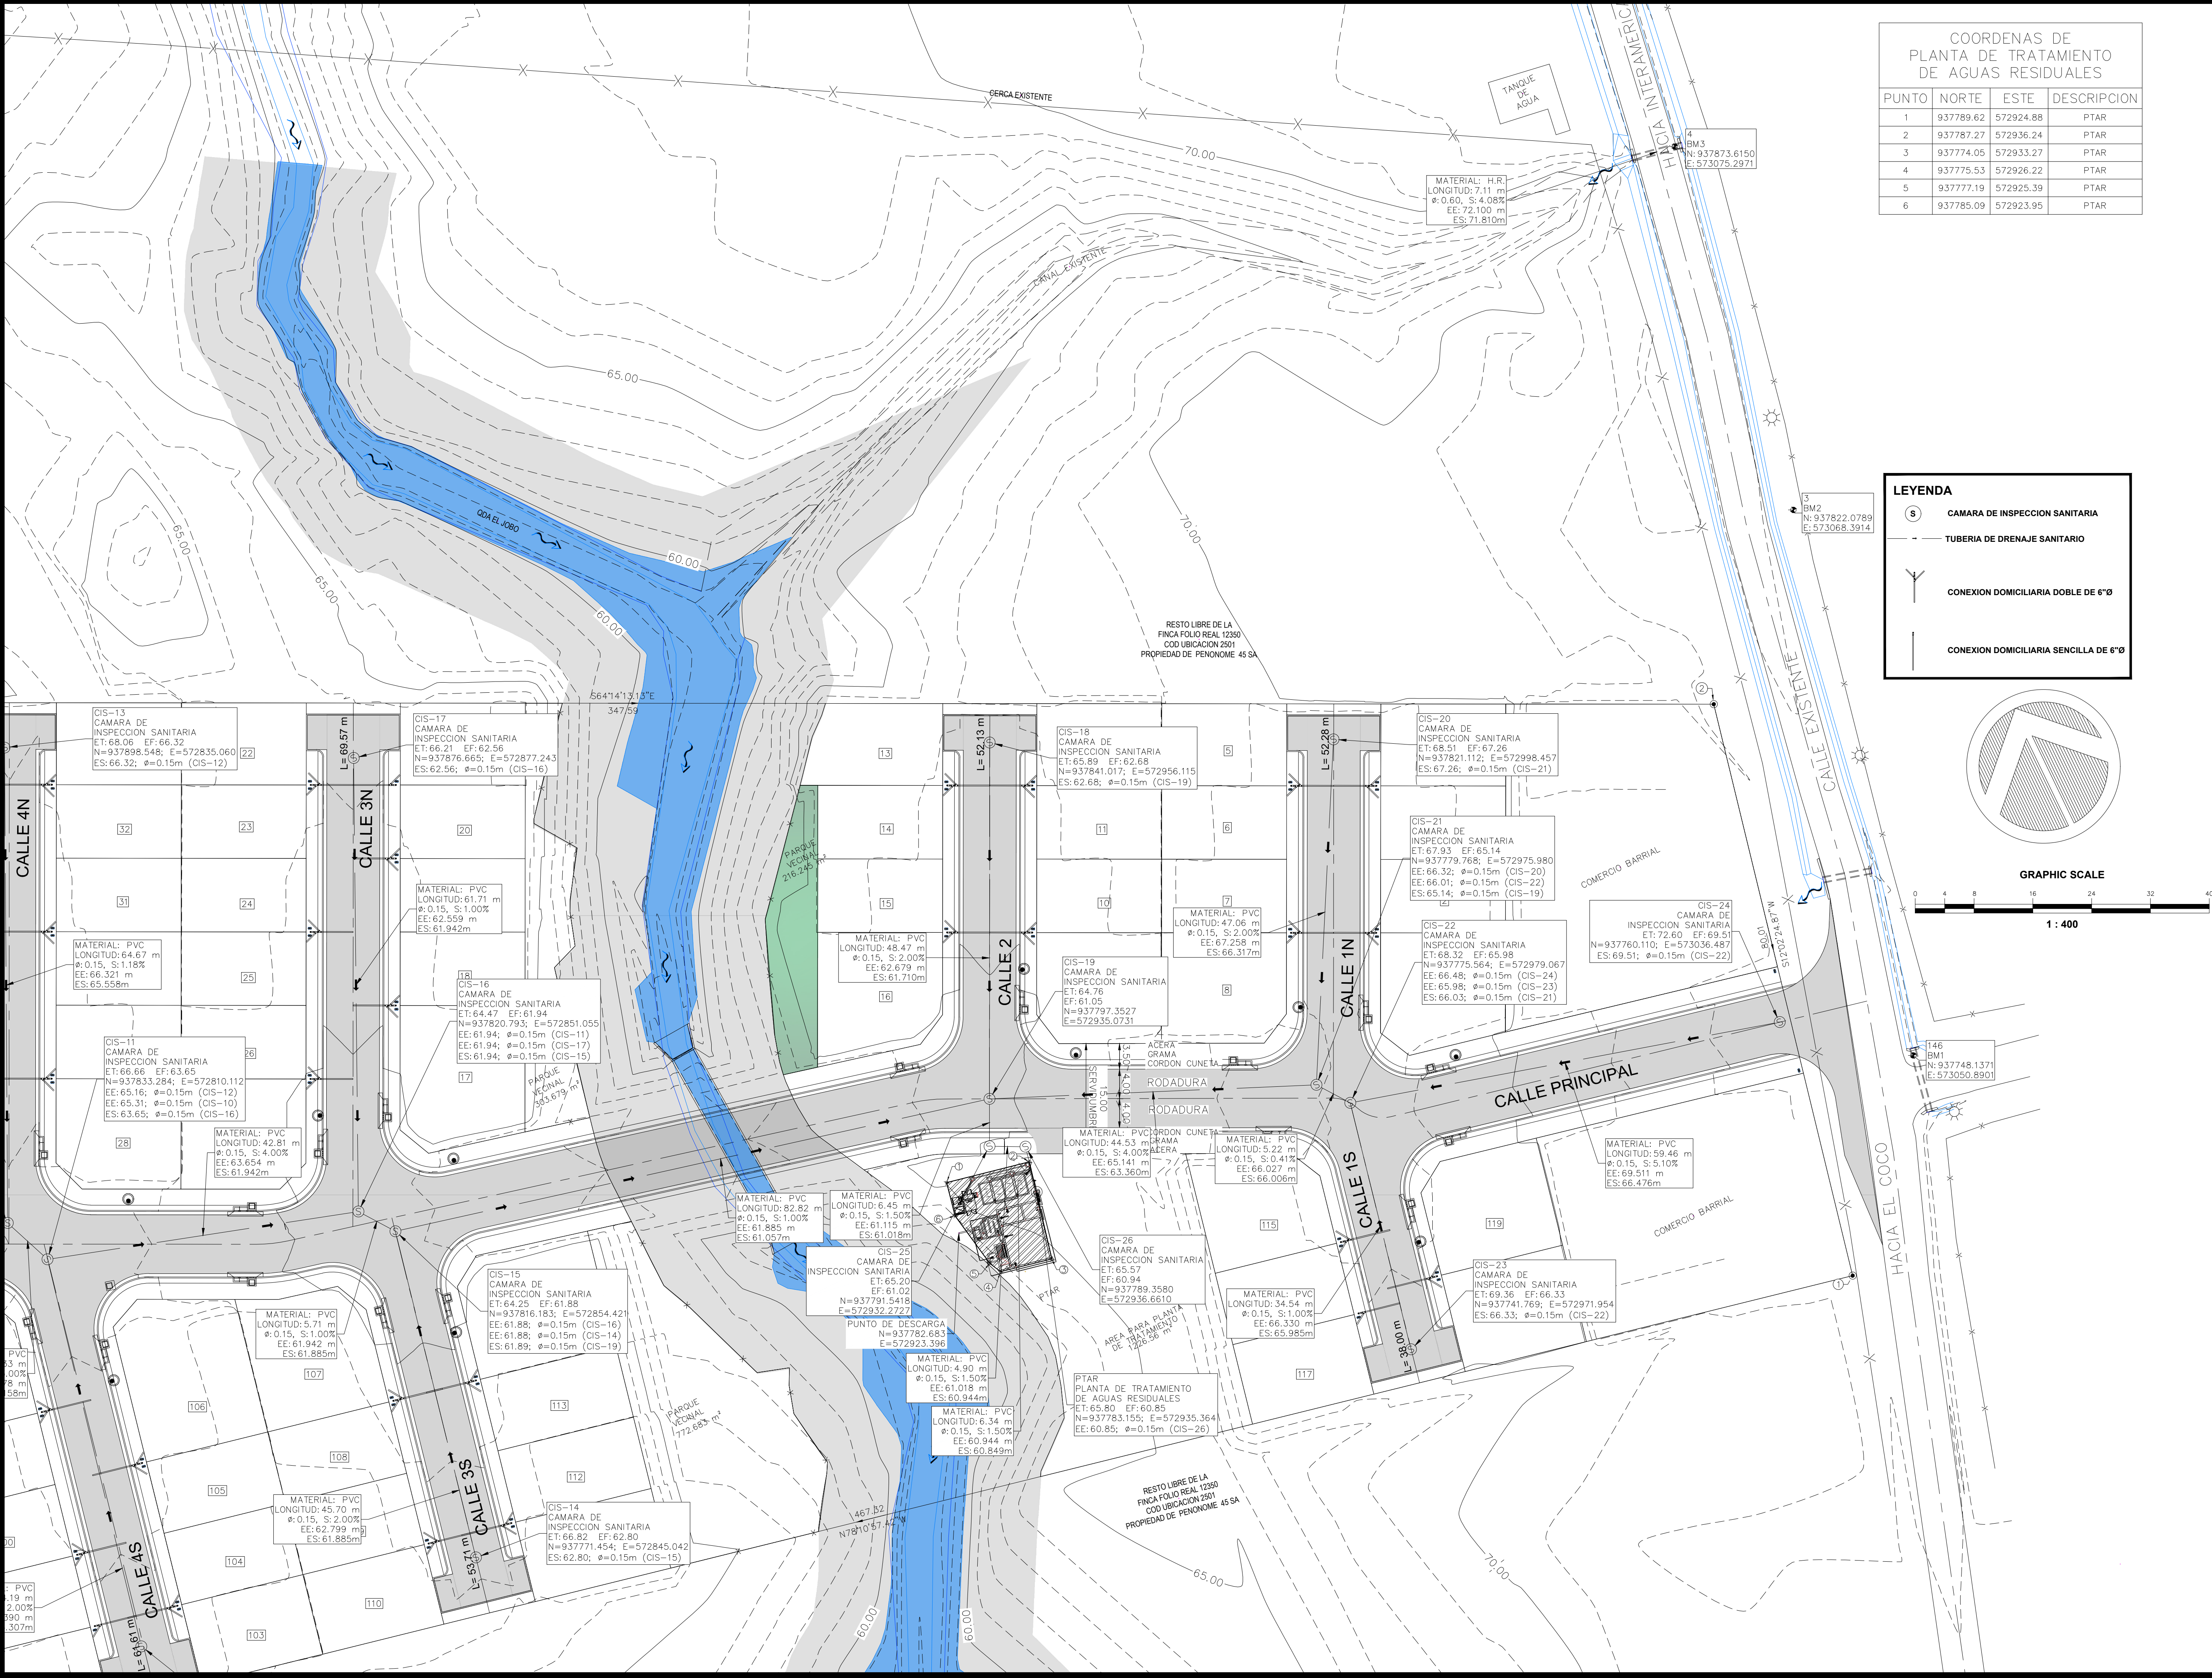


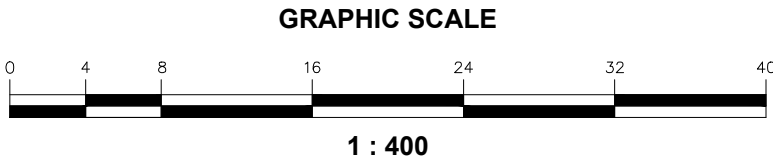

COORDENAS DE PLANTA DE TRATAMIENTO DE AGUAS RESIDUALES			
PUNTO	NORTE	ESTE	DESCRIPCION
1	937789.62	572924.88	PTAR
2	937787.27	572936.24	PTAR
3	937774.05	572933.27	PTAR
4	937775.53	572926.22	PTAR
5	937777.19	572925.39	PTAR
6	937785.09	572923.95	PTAR

LEYENDA

- CAMARA DE INSPECCION SANITARIA
- TUBERIA DE DRENAJE SANITARIO
- CONEXION DOMICILIARIA DOBLE DE 6"Ø
- CONEXION DOMICILIARIA SENCILLA DE 6"Ø

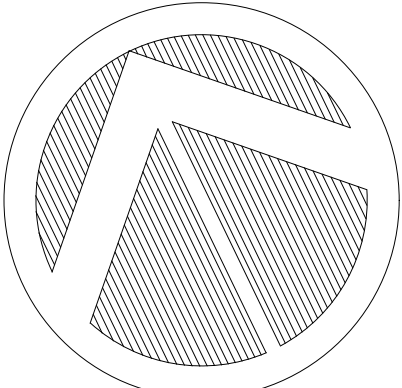

CONTRATANTE:



ATLANTIC PROJECTS

DISEÑO:



IK INGENIEROS
DISEÑO, INSPECCIÓN Y CONSTRUCCIÓN

PLANO LLAVE:



PROYECTO



CAMPO REAL
REPÚBLICA DE PANAMÁ

PROVINCIA: COCLE CORREGIMIENTO: EL COCO
DISTRITO: PENONOME LUGAR: LA ORTIGA

CONTENIDO:

AMPLIACION 2
PLANTA DE SISTEMA SANITARIO

CODIGO: 02-2022-01-SS-102-R00

DIBUJO:	IK-INGENIEROS	FECHA:	JUNIO 2022
DISEÑO:	IK-INGENIEROS	ESCALA:	INDICADAS

PROMOTORA: CAMPO REAL DE COCLE, S.A.
PROPIETARIO: ATLANTIC PROJECTS, S.A.

REPRESENTANTE LEGAL: JUAN BELDEN 3-703-1895

APROBADO POR: ING. MUNICIPAL