



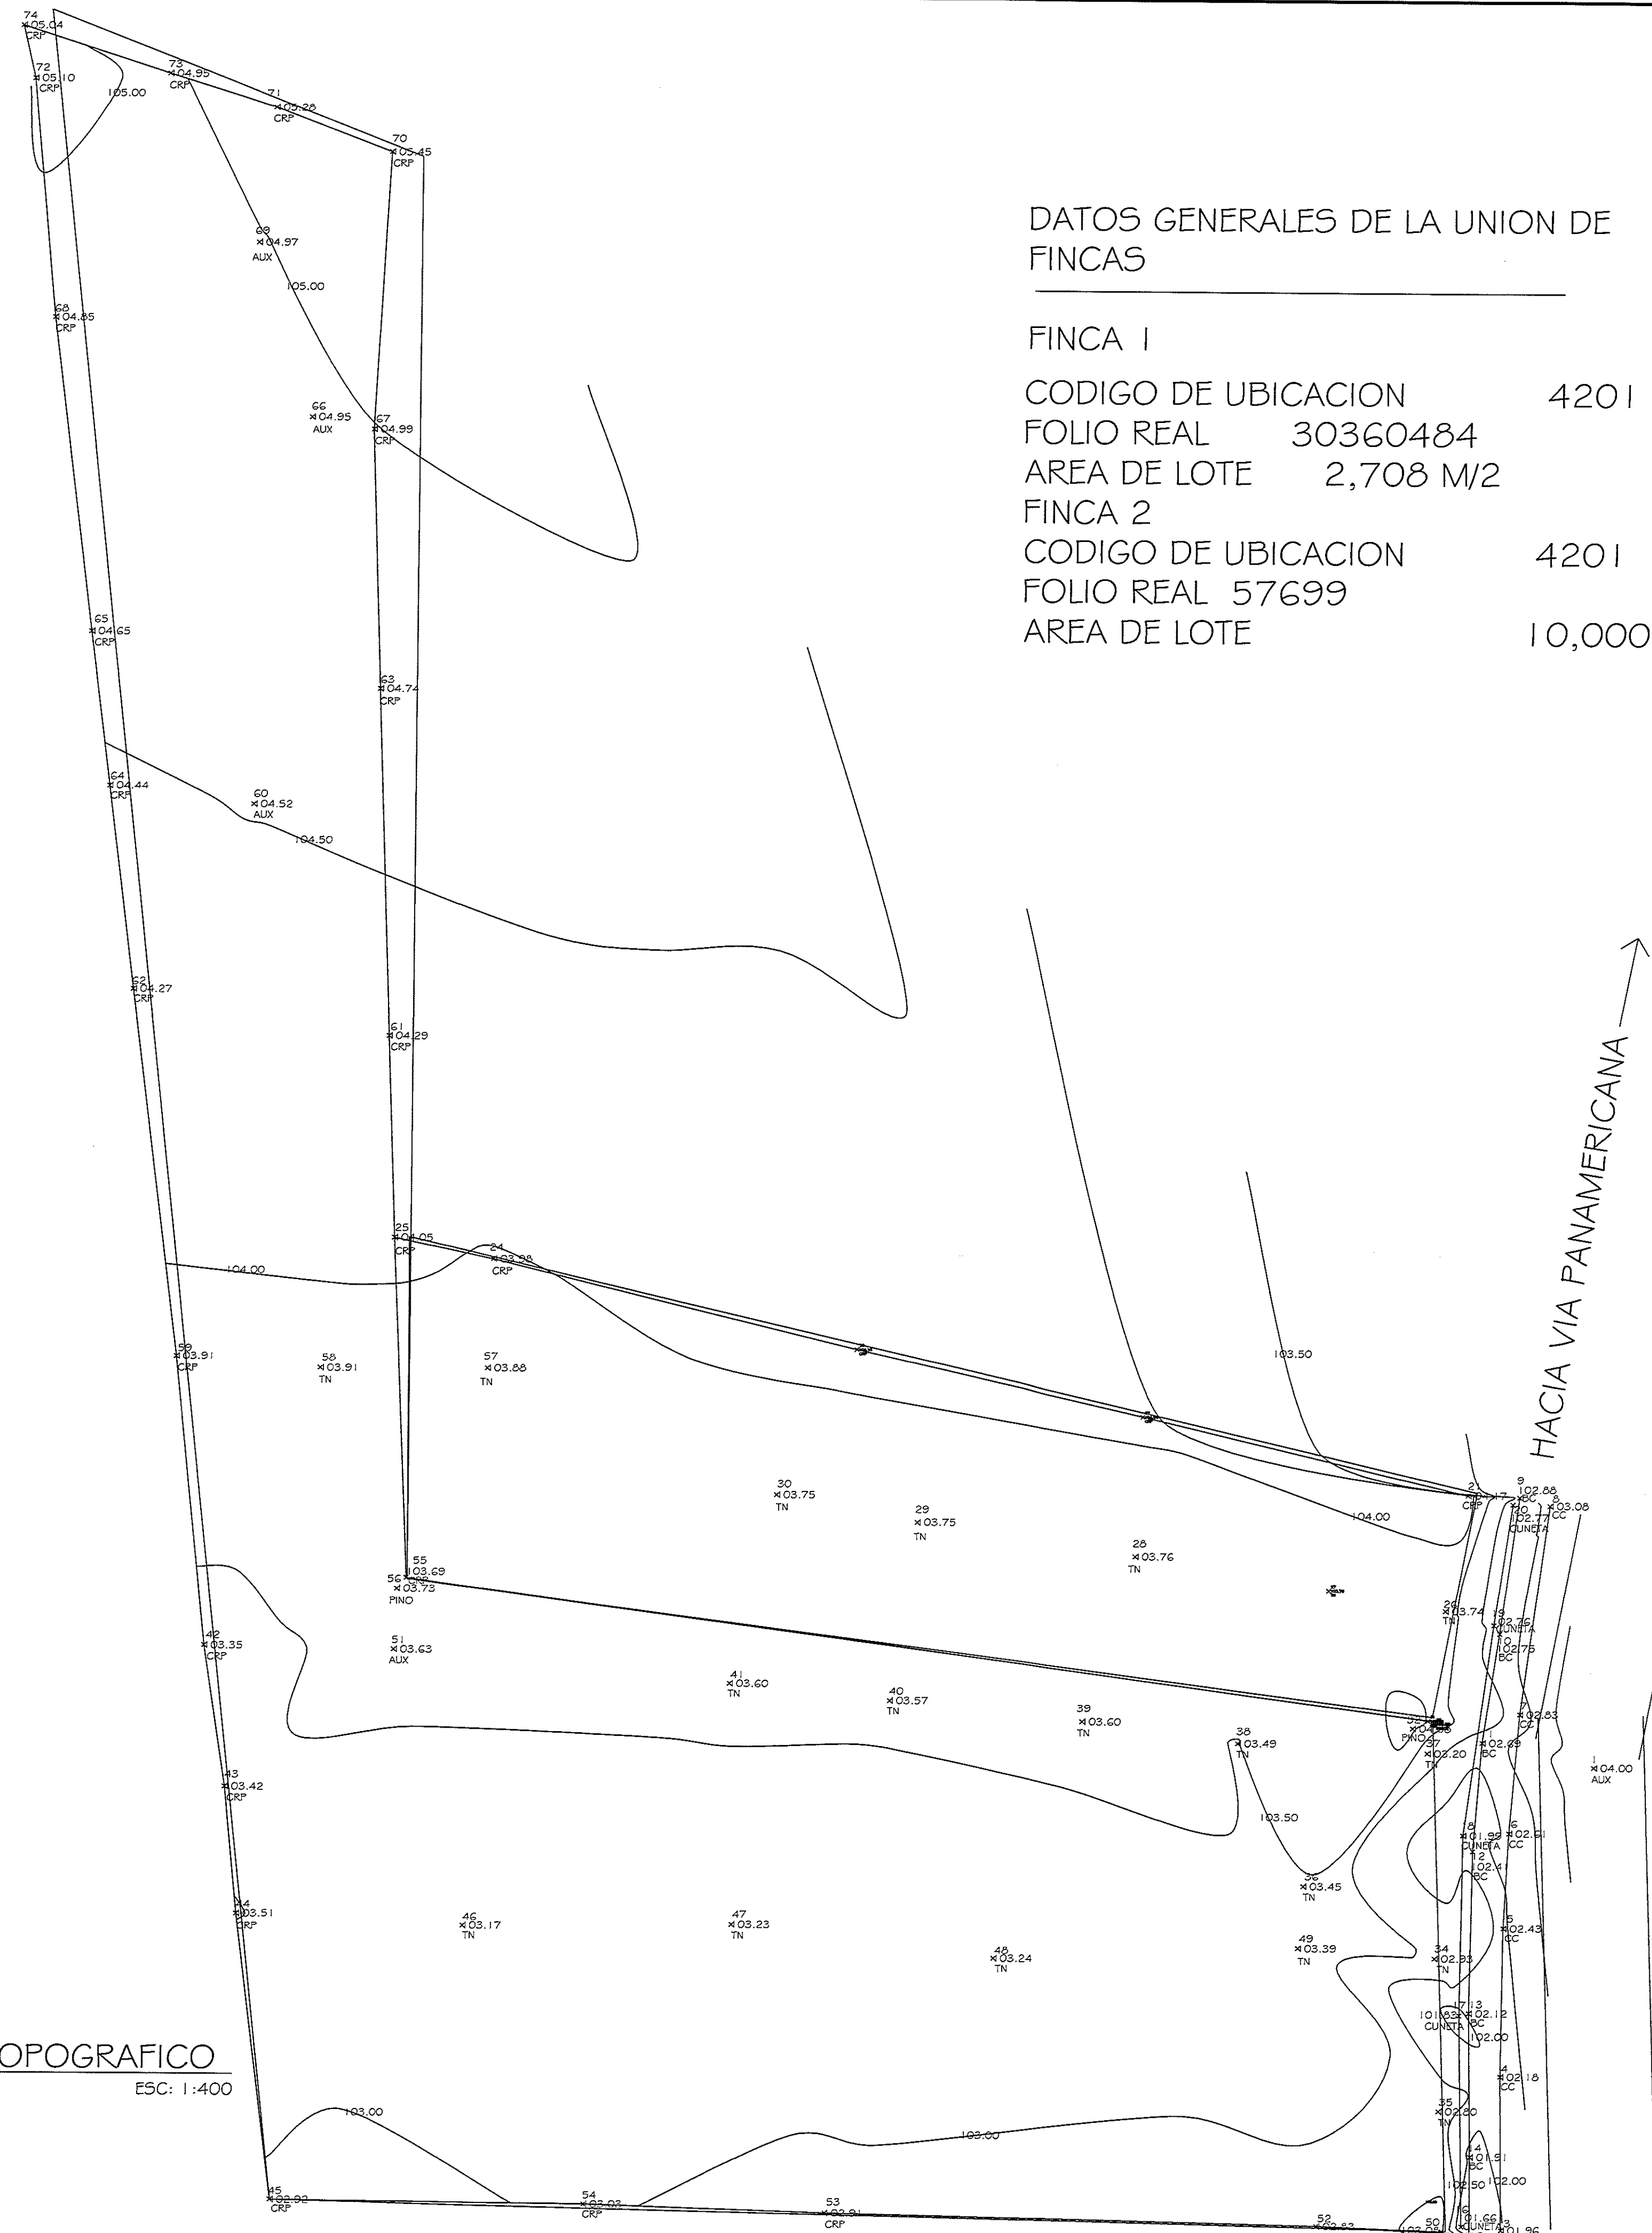

PLANO TOPOGRAFICO
ESC: 1:400

DATOS GENERALES DE LA UNION DE
FINCAS

FINCA 1
CODIGO DE UBICACION 4201
FOLIO REAL 30360484
AREA DE LOTE 2,708 M/2
FINCA 2
CODIGO DE UBICACION 4201
FOLIO REAL 57699
AREA DE LOTE 10,000 MT5/2

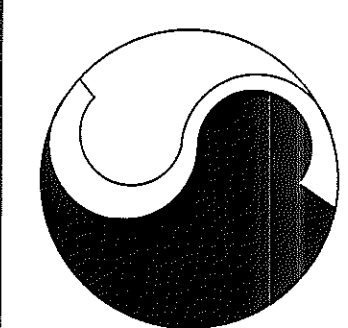

JULIO CESAR SANCHEZ
arquitecto

JULIO C. SANCHEZ		ARQUITECTO		ING. MUNICIPAL	
PROYECTO: BODEGAS LA DOÑA - PLANO TOPOGRAFICO		FECHA: MAYO 2023		DIBUJO: ARQ. J. Sanchez	
PROPIETARIO: LA DOÑA		UBICACION: CHIRIQUI, BAGALA		HOJA No	
ARQUITECTURA		ELECTRICIDAD		TOTAL	
ARQ. JULIO SANCHEZ		ESTRUCTURA		MECANICA	
ELECTRONICA		PLOMERIA		TOTAL	
PROPIETARIO		ING. MUNICIPAL		TOTAL	