



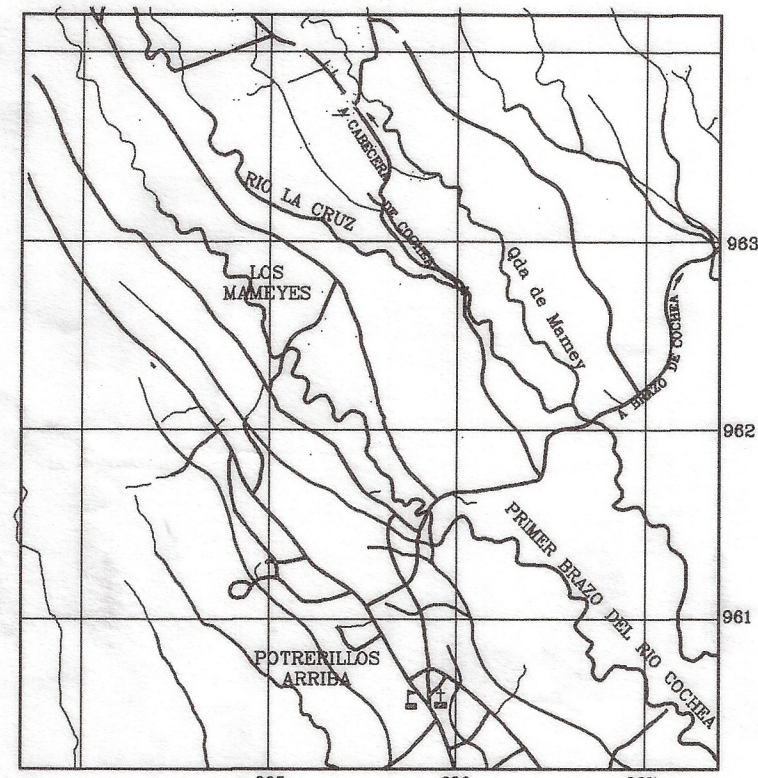

LOCALIZACION REGIONAL
ESCALA: 1: 40,000

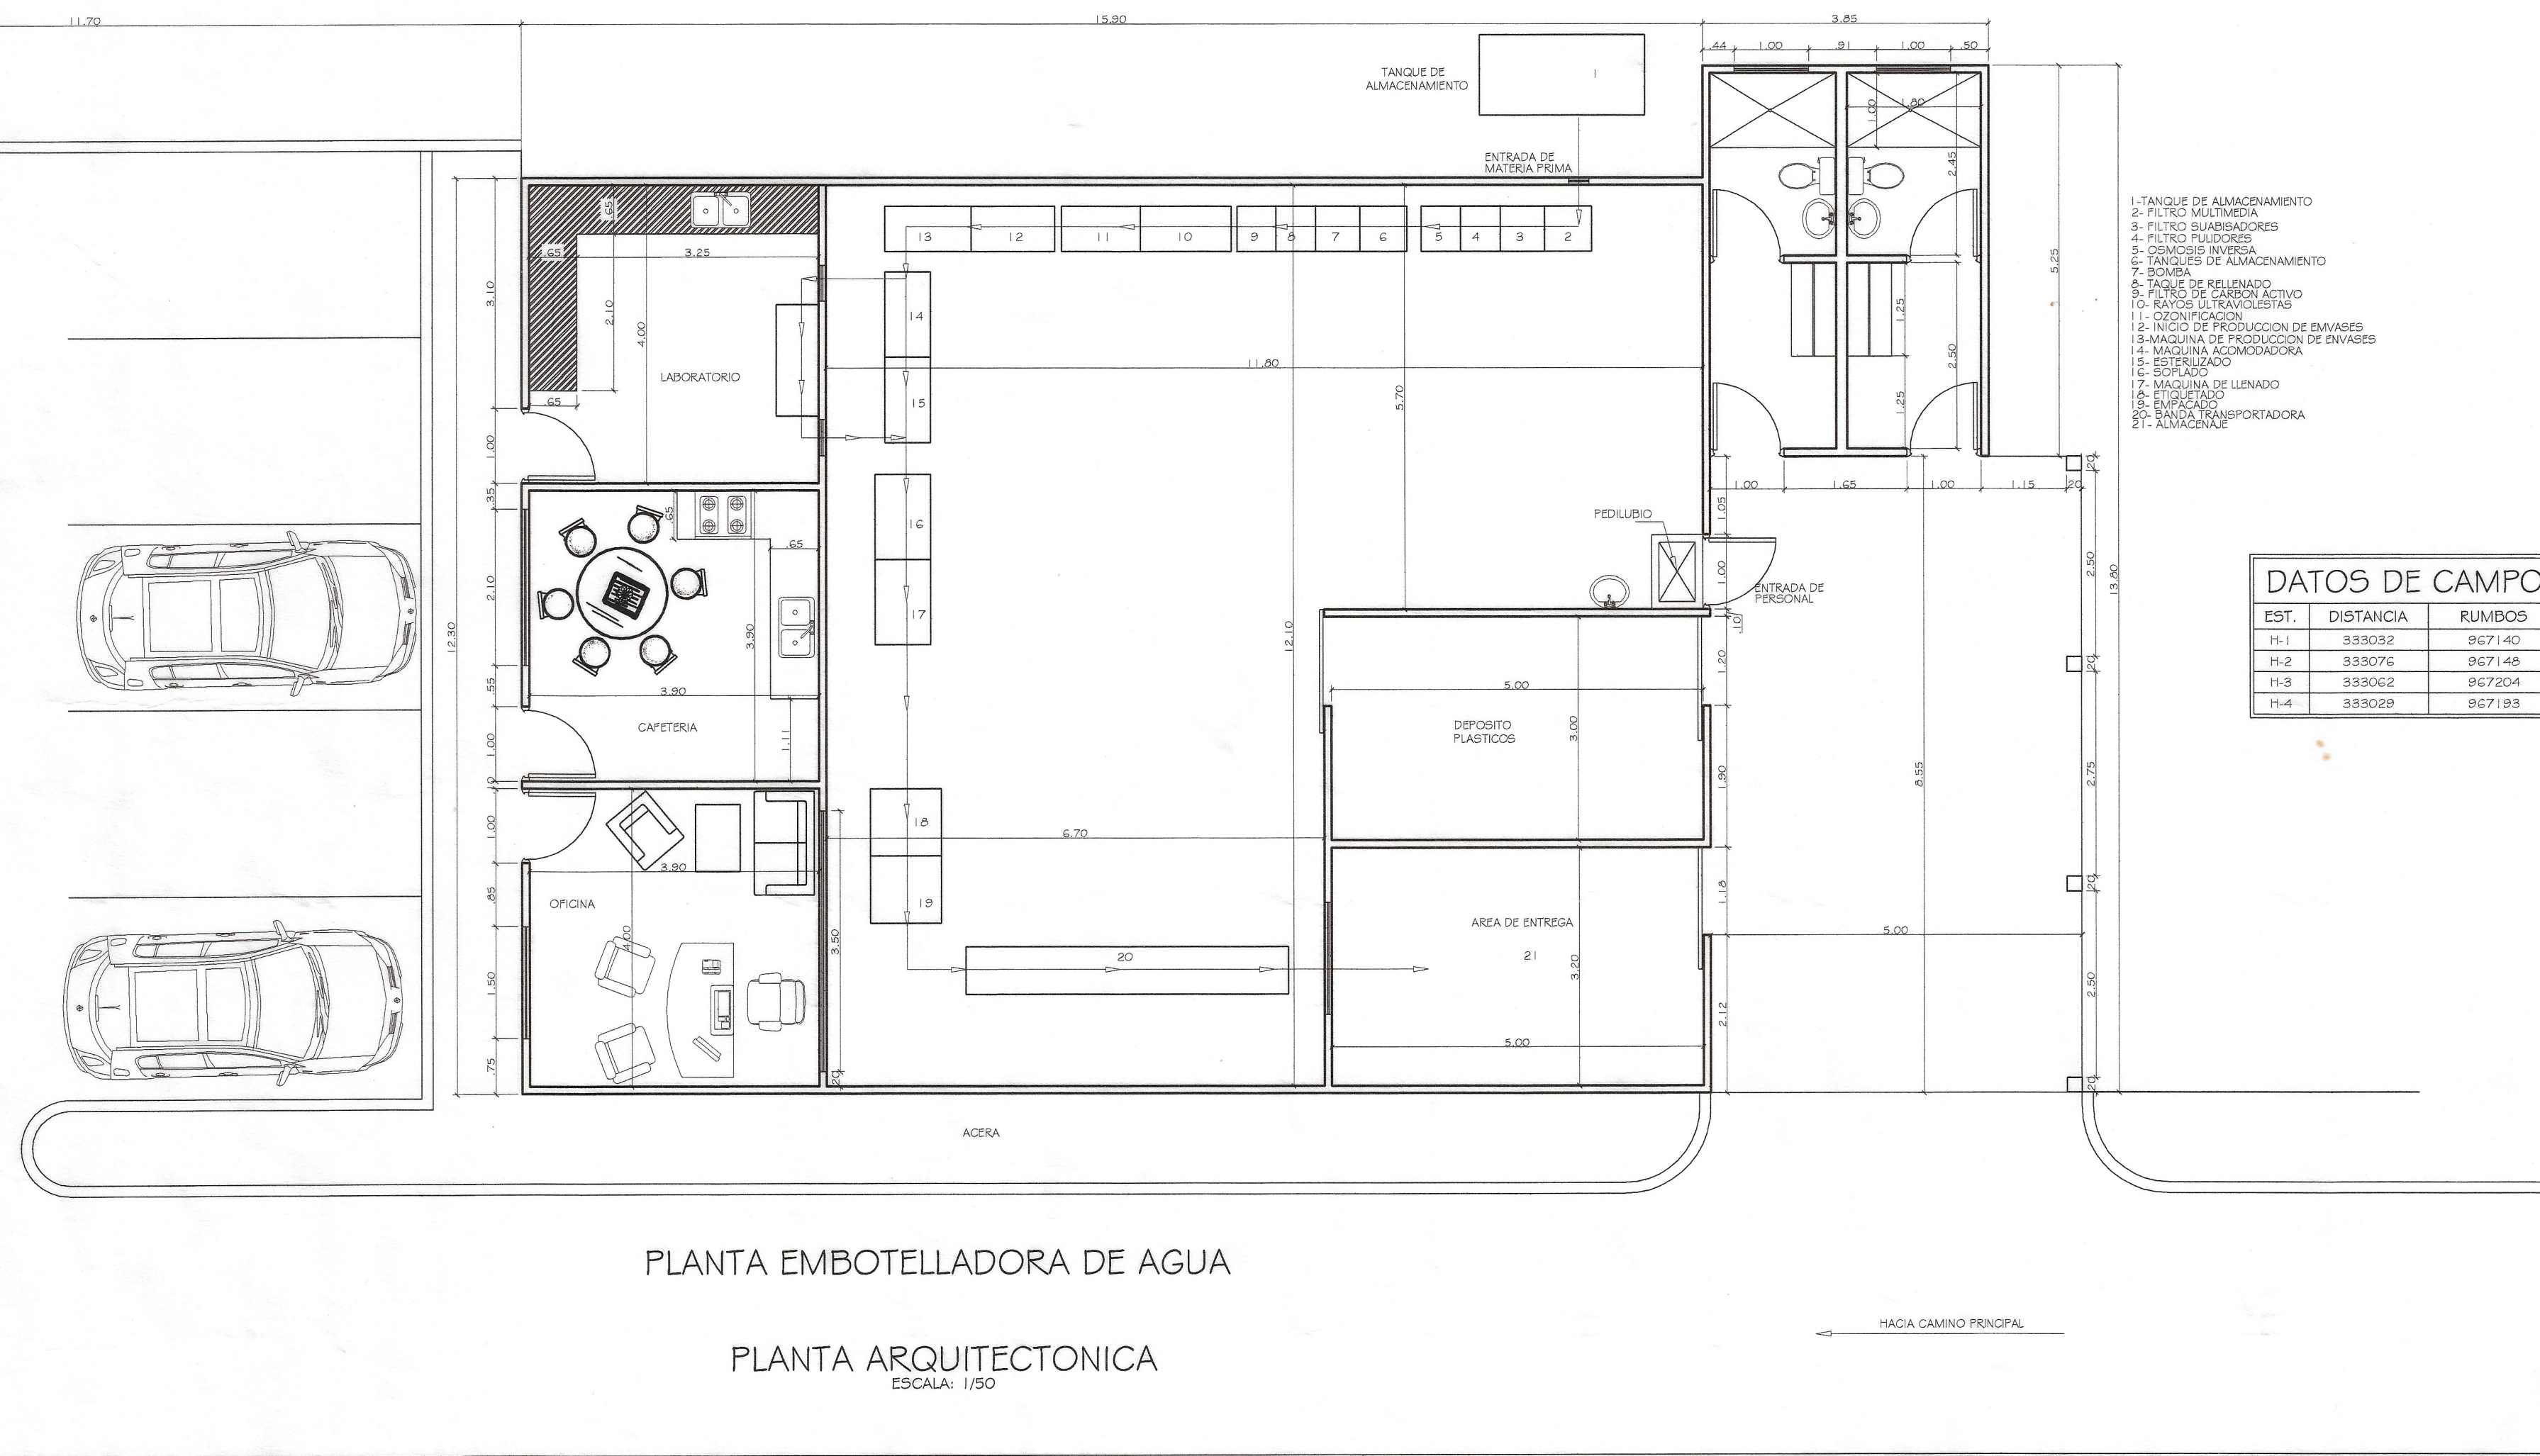

PLANTA EMBOTELLADORA DE AGUA

PLANTA ARQUITECTONICA
ESCALA: 1/50

- 1-TANQUE DE ALMACENAMIENTO
- 2-FILTRO MULTIMEDIA
- 17-MAQUINA DE LLENADO

EST.	DISTANCIA	RUMBOS
H-1	333032	967140
H-2	333070	967148
H-3	333062	967204
H-4	333028	967193

JUAN CARLOS FERNANDEZ CH.
ARQUITECTO ESTRUCTURAL

PROYECTO: PLANTA EMBOTELLADORA DE AGUA PINGVO	DISEÑO: ARQ. JUAN C. FERNANDEZ
PROPIETARIO: RAQUEL MIRANDA	REVISADO: ARQ. JUAN C. FERNANDEZ
UBICACION: LOS MAMEYES, CORREG. DE POTRERILLO, DISTRITO DE DOLEGA, PROVINCIA DE CHIRIQUI, REP. DE PANAMA	FELIPE WILLIAMS
CONTENIDO: PLANTA ARQUITECTONICA, RECORRIDO DE LA PLANTA	ESCALA: ABRIL 2015
ING. MUNICIPAL	HOJA: 1 DE 1

JUAN C. FERNANDEZ CHEN
ARQUITECTO ESTRUCTURAL
LICEN. A No. 2008-057-018
Ley 18 del 26 de Enero de 1989
Junta Técnica de Ingeniería y Arquitectura