



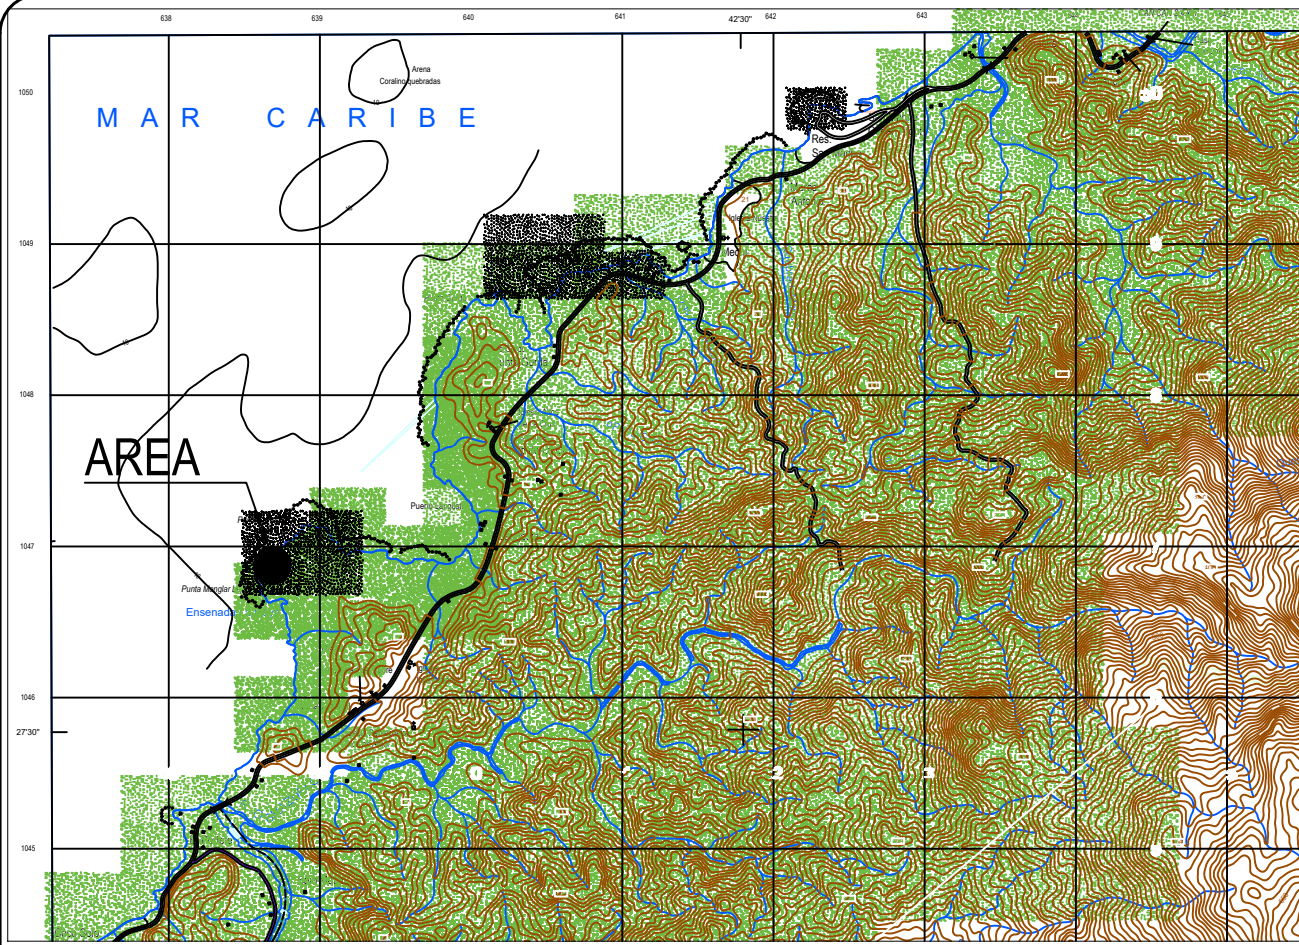


LOCALIZACION REGIONAL
ESCALA 1:50,000



HOJA: 4244 II NW
SERIE: E862

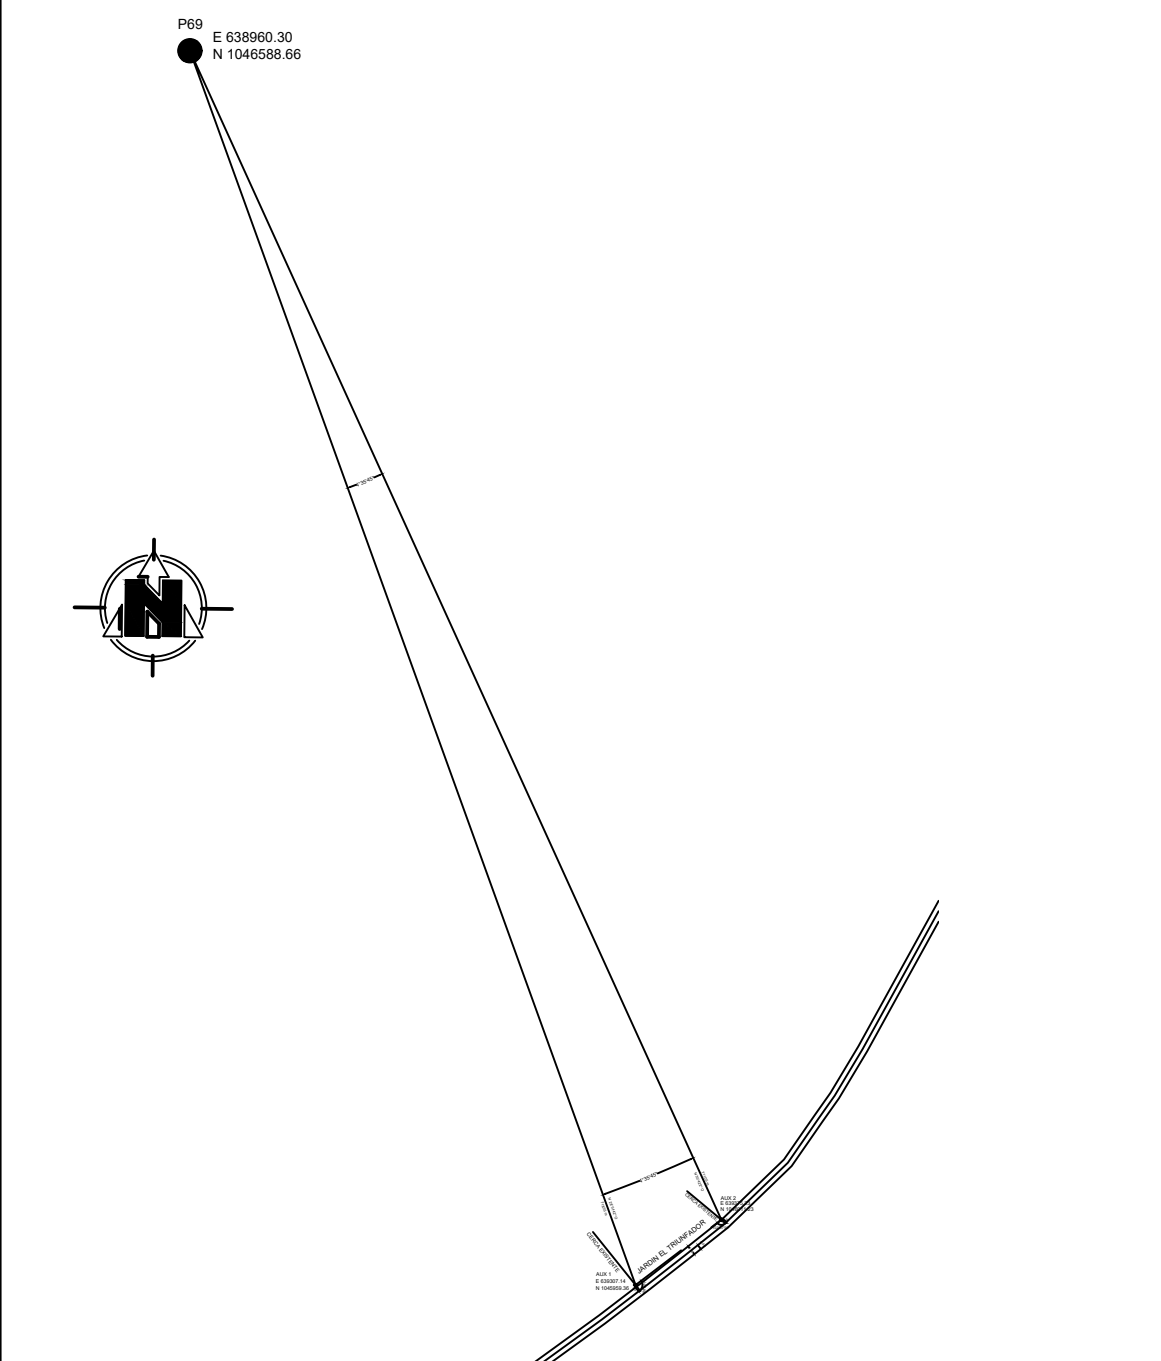

DETALLE DE AMARRE
ESCALA 1:6,000 VISTA: 1/2

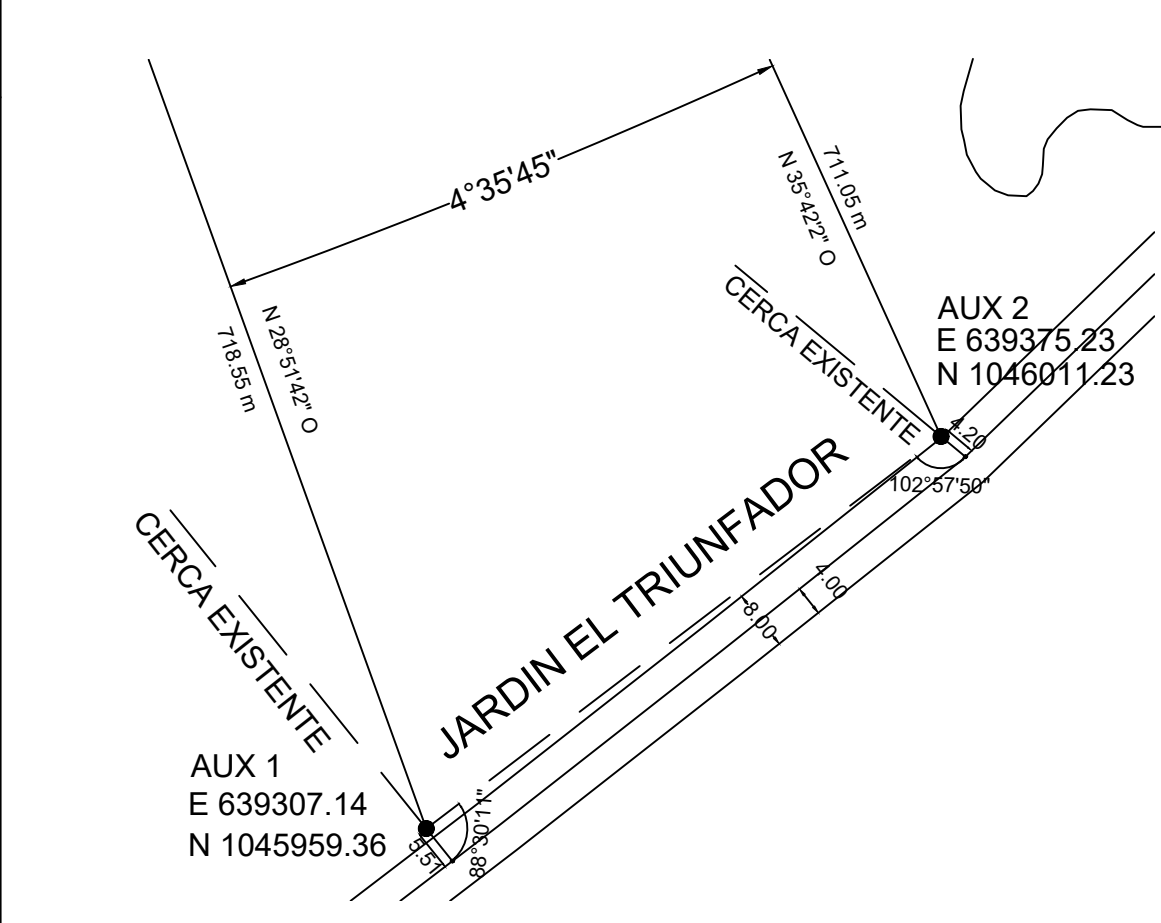

DETALLE DE AMARRE
ESCALA 1:1,000 VISTA: 2/2

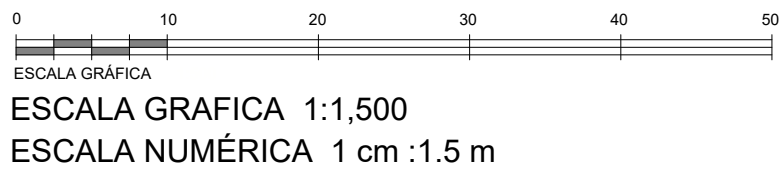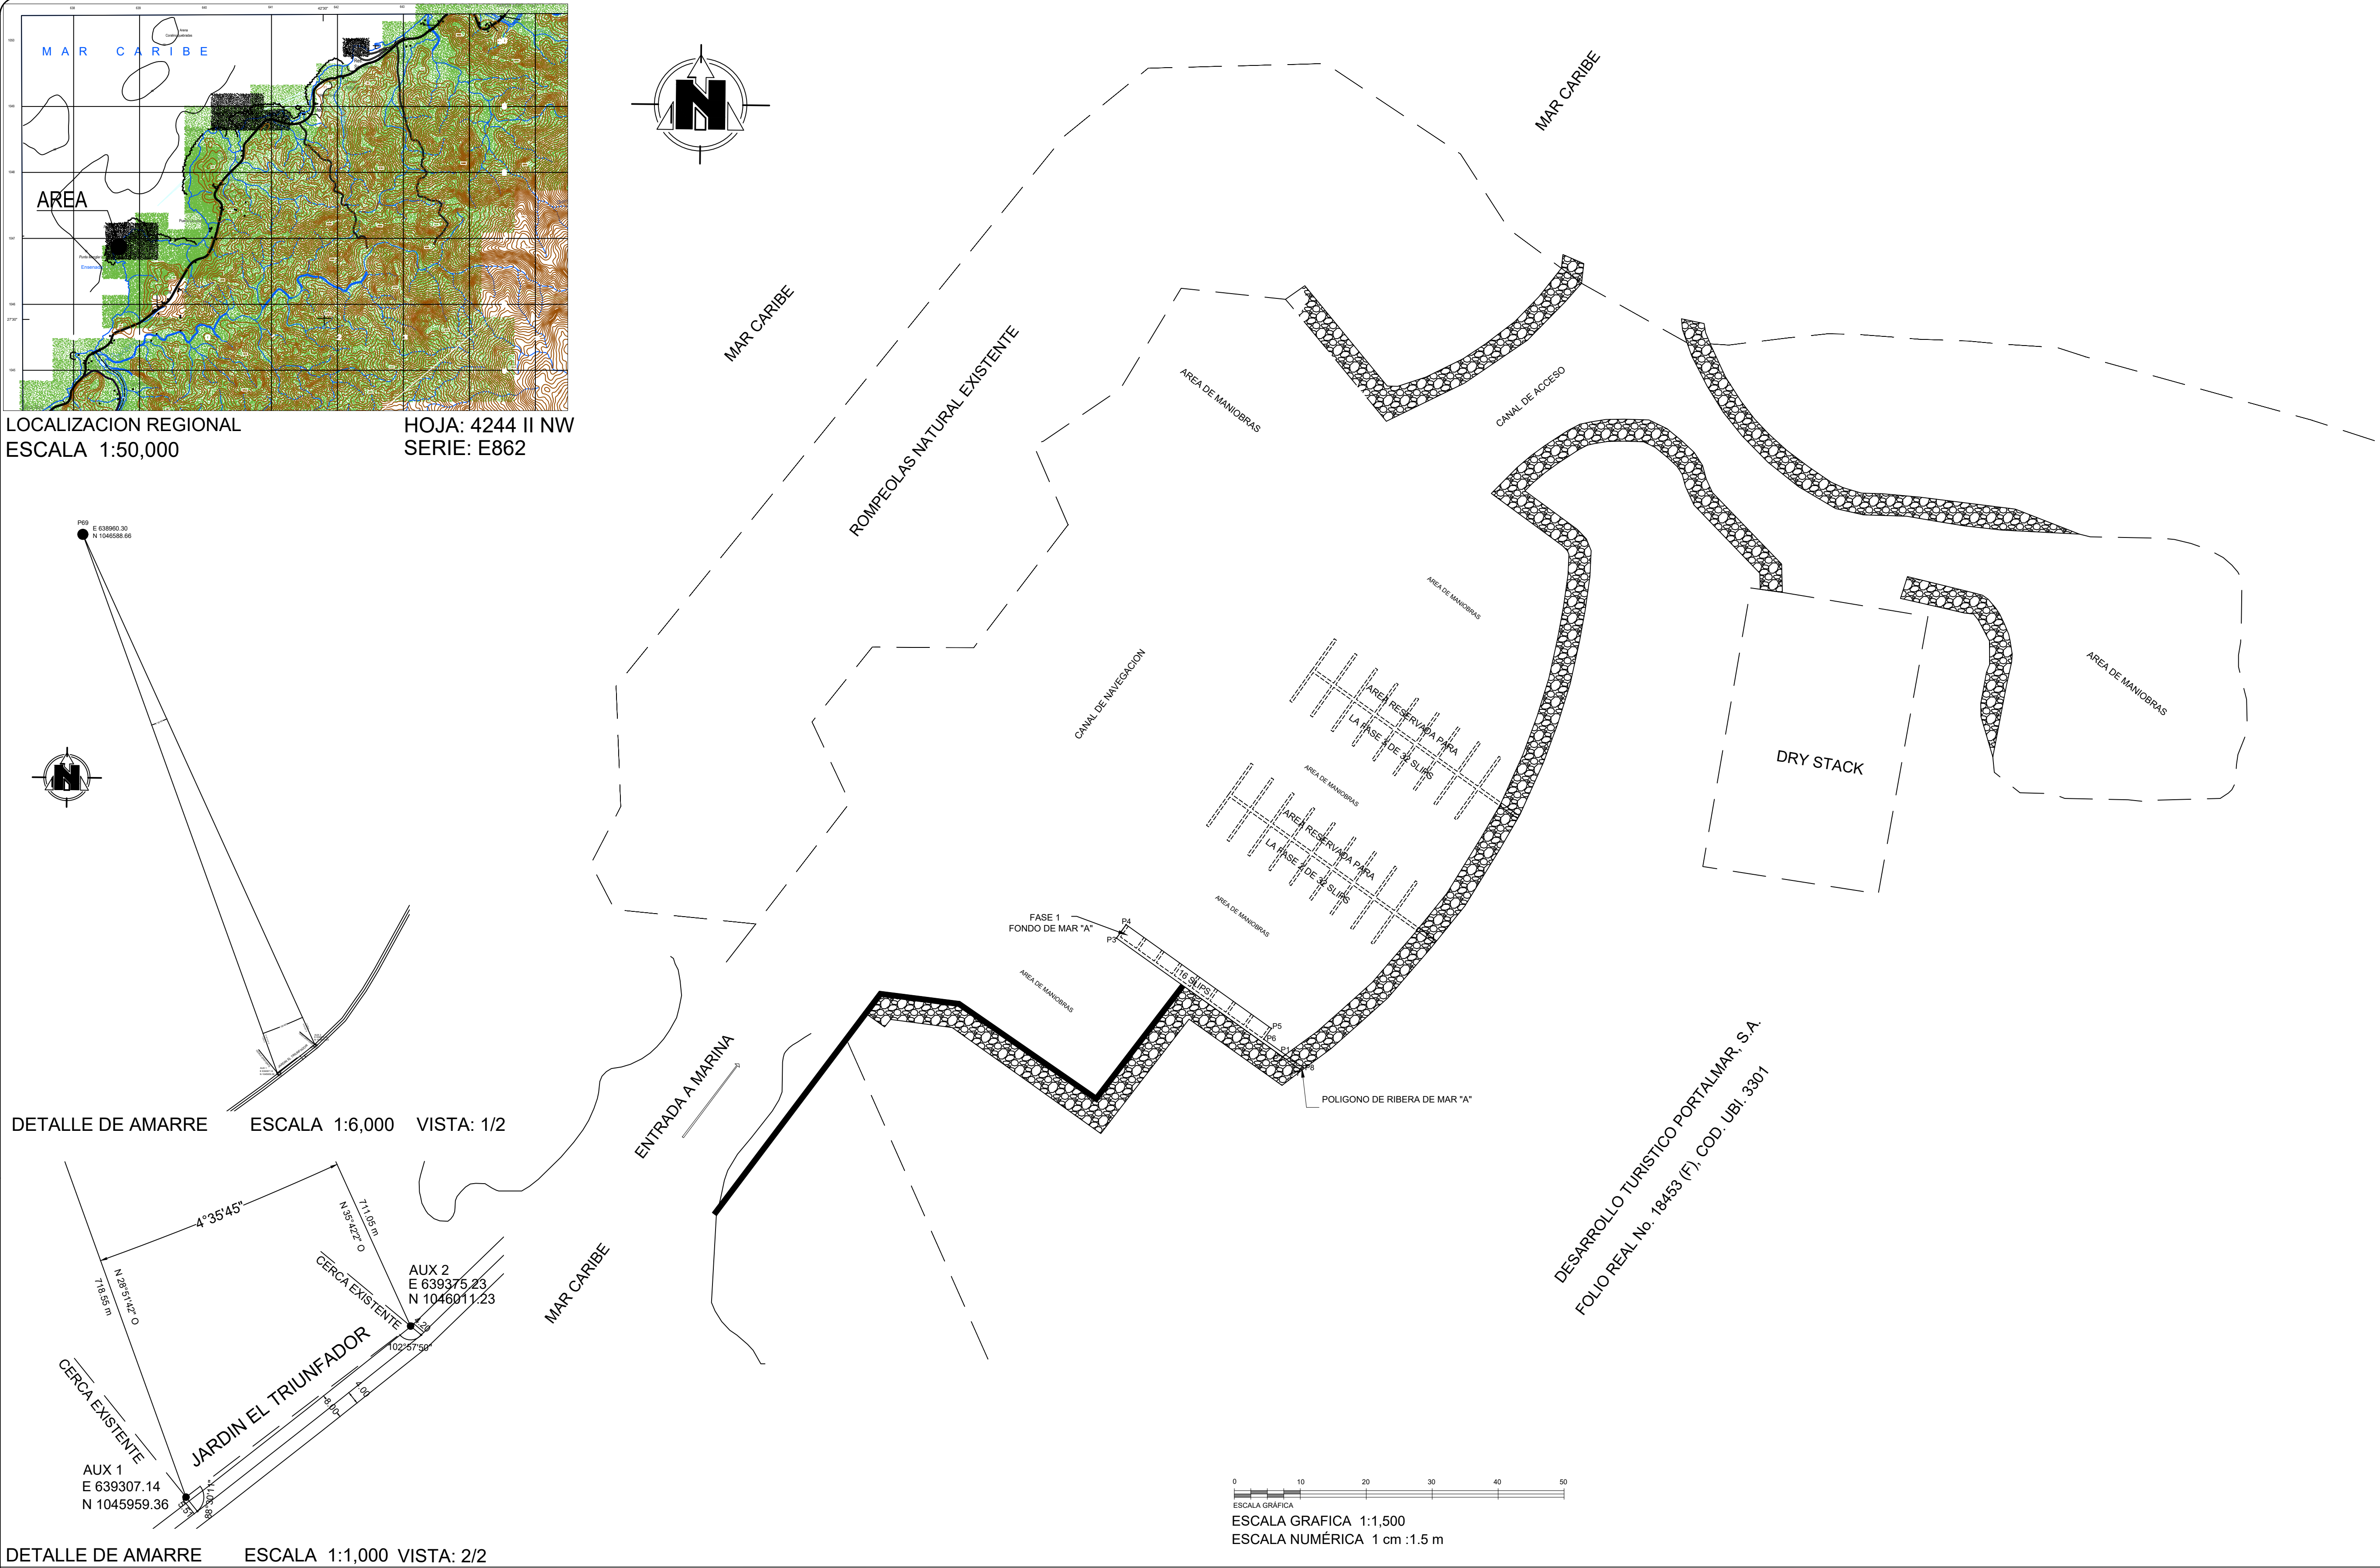

DATOS DE CAMPO POLIGONO FONDO DE MAR "A"					
	ESTE	NORTE	LADO	DIST.	RUMBO
P1	638953.439	1046595.400	P1-P2	1.580	S53° 50' 37.60"W
P2	638952.163	1046594.468	P2-P3	92.85	N54° 27' 51.09"W
P3	638876.600	1046648.438	P3-P4	7.500	N35° 32' 08.91"E
P4	638880.959	1046654.541	P4-P5	81.20	S54° 27' 51.09"E
P5	638947.036	1046607.347	P5-P6	6.000	S35° 32' 08.91"W
P6	638943.549	1046602.464	P6-P1	12.154	S54° 27' 51.09"E

DATOS DE CAMPO POLIGONO RIBERA DE MAR "A"					
	ESTE	NORTE	LADO	DIST.	RUMBO
P1	638953.439	1046595.400	P1-P2	1.580	S53° 50' 37.60"W
P2	638952.163	1046594.468	P2-P7	10.00	S54° 27' 51.09"E
P7	638960.301	1046588.656	P7-P8	1.580	N53° 50' 37.60"E
P8	638961.577	1046589.588	P8-P1	10.00	N54° 27' 51.09"W

RESUMEN DE AREAS SOLICITADAS EN CONCESION	
POLIGONO DE FONDO DE MAR "A"	626.86m²
POLIGONO DE RIBERA DE MAR "A"	15.00m²
TOTAL A SOLICITAR FASE 1	641.86m²

- NOTAS TÉCNICAS:
- EL TRABAJO SE REALIZÓ BAJO EL SISTEMA MÉTRICO INTERNACIONAL (DISTANCIAS EN METROS Y ANGULOS EN GRADO).
 - SE UTILIZÓ UN GPS HEMISPHERE V110, DOBLE FREC. DIFERENCIAL AMARRADO A PUNTO PTO. 69 DE POLIGONO DE RIBERA DE MAR "A" Y QUE ESTÁ AMARRADO A DOS PUNTOS AUXILIARES, ESTO A SU VEZ AMARRADOS CADA UNO A LAS ESQUINAS DEL MURO EXISTENTE DEL JARDIN EL TRIUNFADOR Y ESTOS A SU VEZ AMARRADOS A CENTRO DE CALLE.
 - AUX 1: E 639307.14
N 1045959.36
AUX 2: E 639375.23
N 1046011.23
 - EN EL PUEBLO EL PROXIMO A PLAYA LA ANGOSTA, EN MARIA CHIQUITA (No existen puntos Tommy Guardia cerca o de la AMP)
 - EL DATUM DE REFERENCIA ES EL WGS84, ZONA 17 NORTE.
 - EL TIPO DE NORTE ES DE CUADRICULA.
 - LOS VERTICES ESTAN MARCADOS ARTIFICIALMENTE.
 - LAS LINEAS DE ALTA Y BAJA MAREA COINCIDEN.

REPRESENTANTE LEGAL
NOMBRE:
CEDULA:

REPÚBLICA DE PANAMÁ

PROVINCIA: COLON
DISTRITO: PORTOBELLO
CORREGIMIENTO: MARIA CHIQUITA
LUGAR: PUNTA LA ANGOSTA

PLANO DE AREAS (RIBERA Y FONDO DE MAR) SOLICITADAS EN CONCESION A LA AUTORIDAD MARITIMA DE PANAMÁ PARA DESARROLLO DE MARINA POR SOCIEDAD **DESARROLLO TURISTICO PORTALMAR, S.A.**

AREA TOTAL:	641.86 m2
LEVANTADO POR: ING. ADALBERTO ALGUERO DIBUJADO POR: ING. ADALBERTO ALGUERO	
FECHA: 1 de marzo de 2023 ESCALA: INDICADA	