




LOCALIZACION REGIONAL
ESCALA 1:50,000

HOJA: 4244 II NW
SERIE: E862

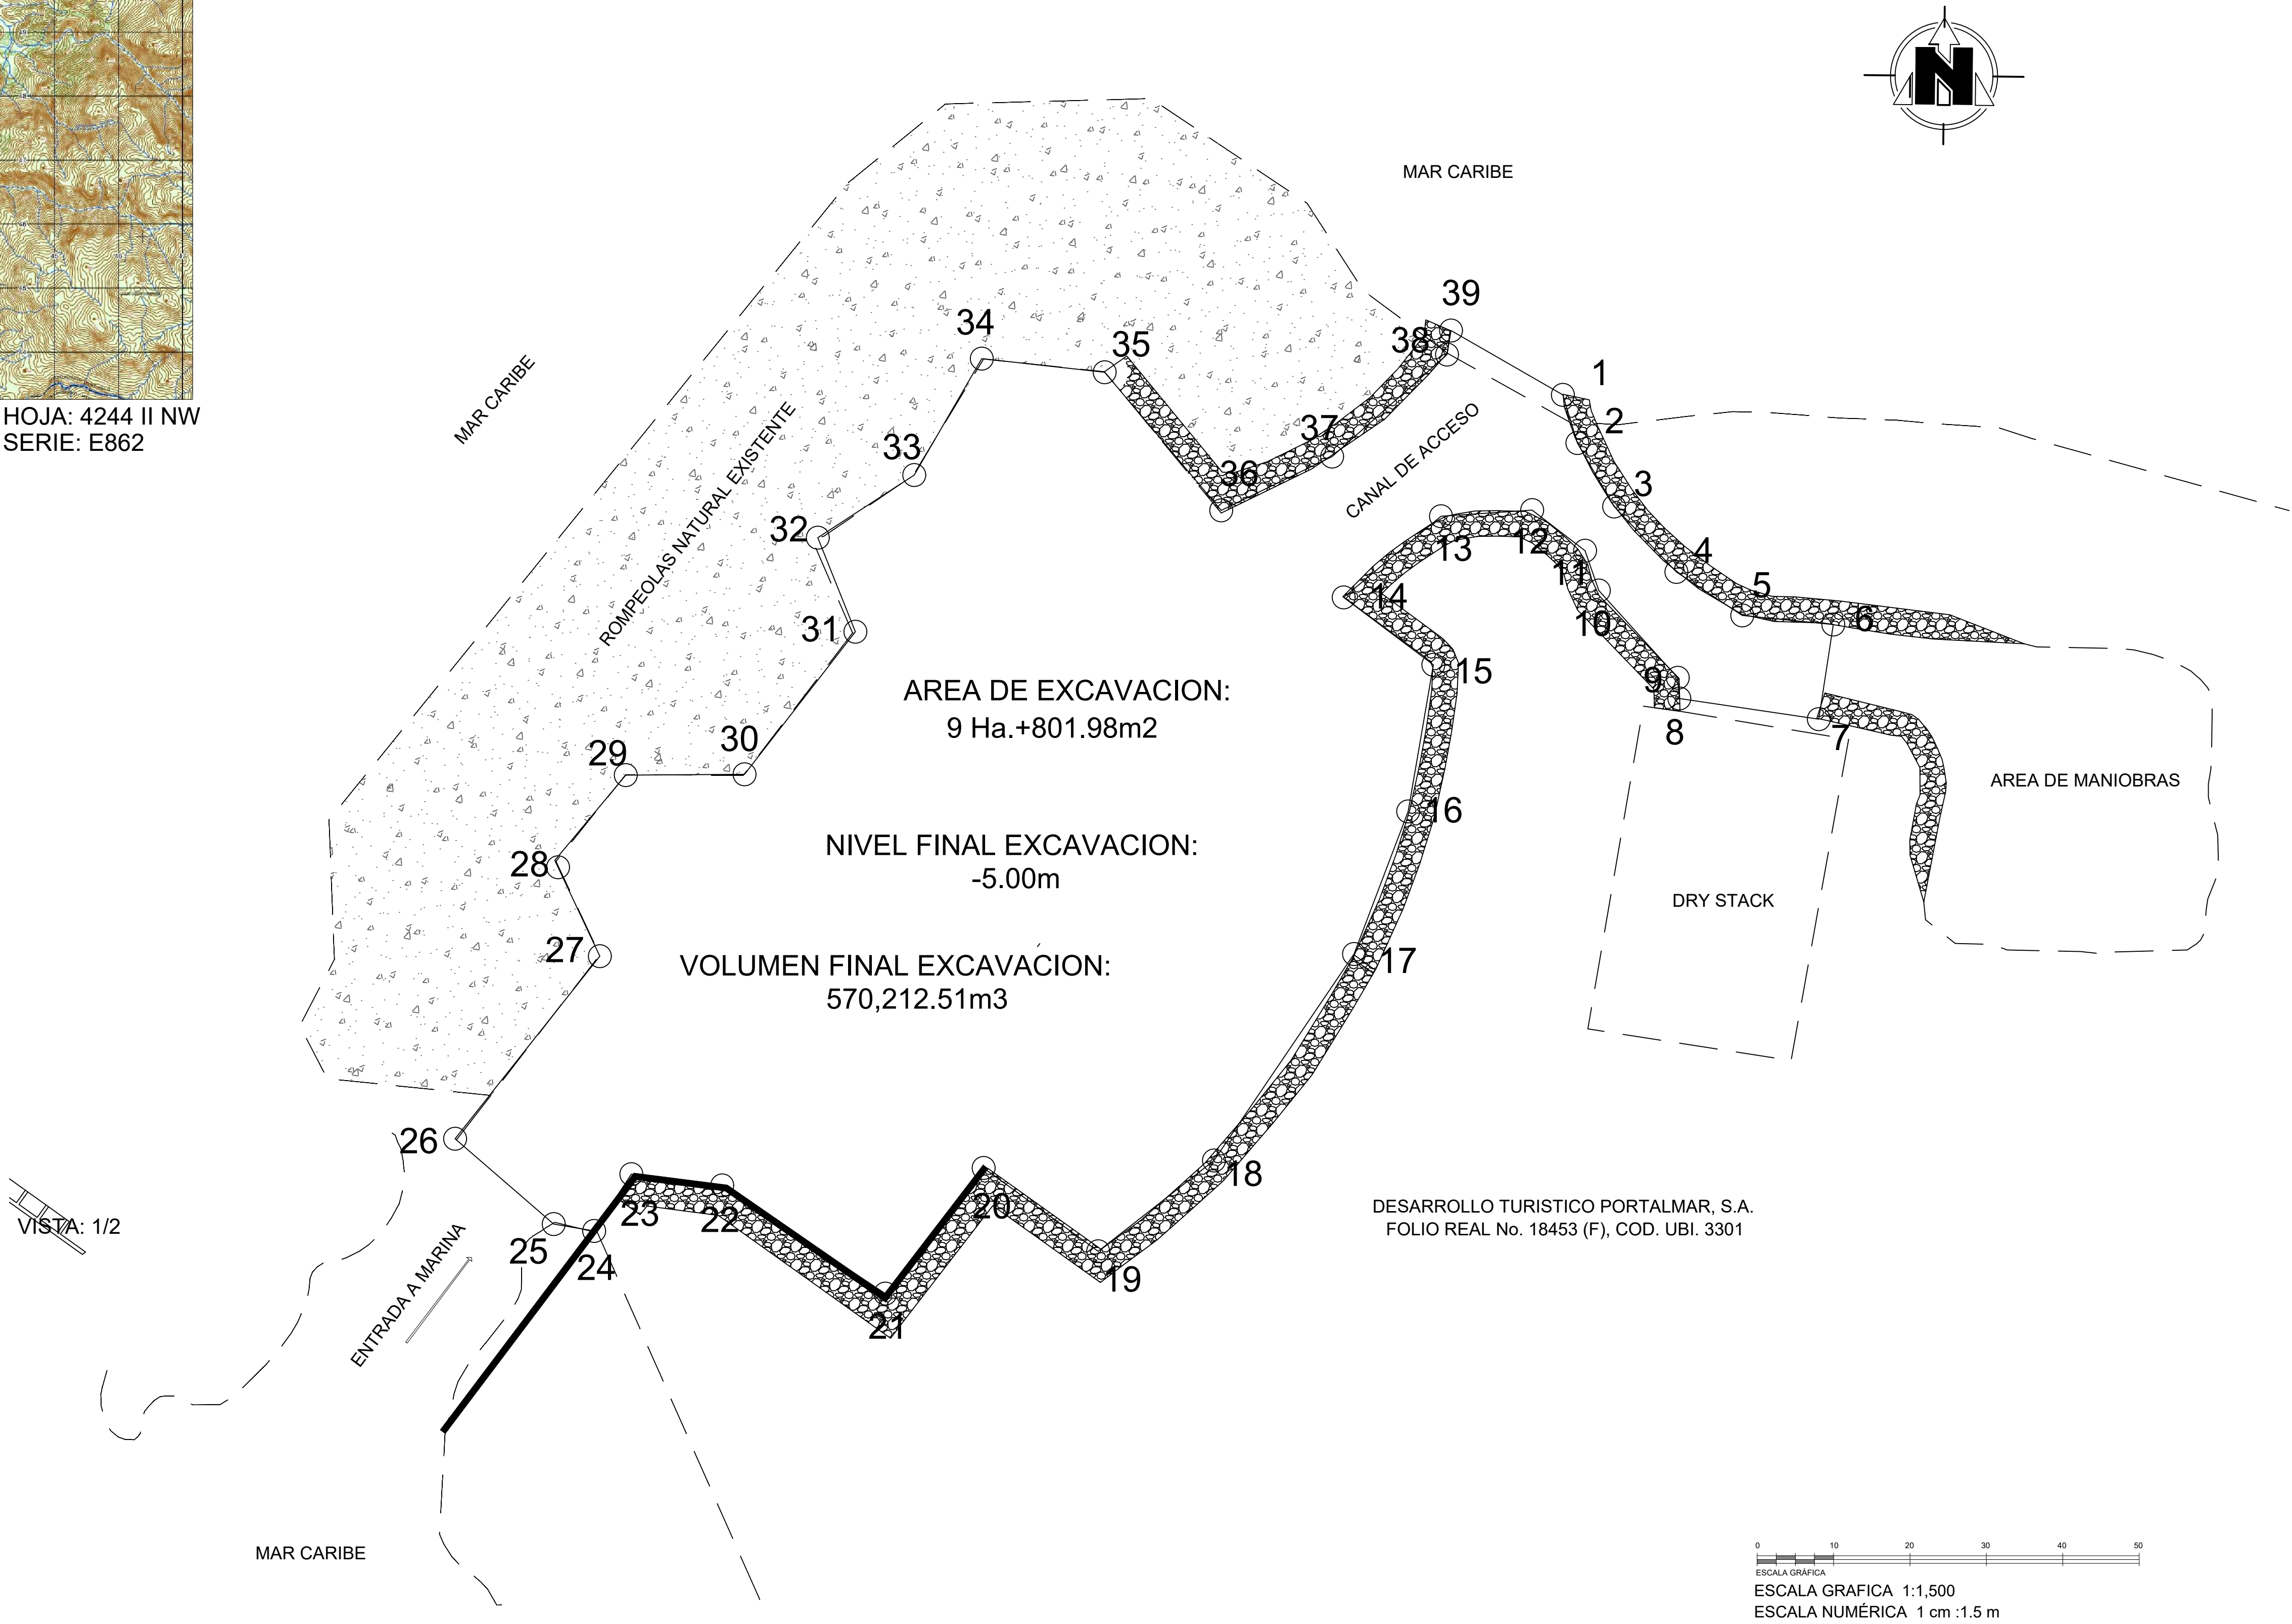

- NOTAS TÉCNICAS:
1. EL TRABAJO SE REALIZÓ BAJO EL SISTEMA MÉTRICO INTERNACIONAL (DISTANCIAS EN METROS Y ÁNGULOS EN GRADOS).
 2. SE UTILIZÓ UN GPS HEMISPHERE V110, DOBLE FRECUENCIA DIFERENCIAL AMARRADO A PUNTO PTO. 69 DE POLIGONO DE RIBERA DE MAR "A" Y QUE ESTÁ AMARRADO A DOS PUNTOS AUXILIARES, ESTO A SU VEZ AMARRADOS CADA UNO A LAS ESQUINAS DEL MURO EXISTENTE DEL JARDIN EL TRIUNFADOR, A SU VEZ AMARRADOS A CENTRO DE CALLE, EN EL PUEBLO EL PROXIMO A PLAYA LA ANGOSTA, EN MARIA CHIQUITA
 3. EL DATUM DE REFERENCIA ES EL WGS84, ZONA 17 NORTE.
 4. EL TIPO DE NORTE ES DE CUADRICULA.
 5. NO EXISTEN PUNTOS DE LA RED PRIMARIA DEL INSTITUTO GEOGRAFICO NACIONAL CERCANO.
 6. LAS LINEAS DE ALTA Y BAJA MAREA COINCIDEN.
 7. EL POLIGONO A EXCAVAR SE UBICA EN SIGUIENTES COORDENADAS:

1. 639133.45, 1046929.90	21. 638867.41, 1046577.07
2. 639139.14, 1046911.00	22. 638803.38, 1046619.56
3. 639153.57, 1046886.08	23. 638767.70, 1046623.95
4. 639178.01, 1046860.39	24. 638753.09, 1046601.66
5. 639203.88, 1046843.32	25. 638737.23, 1046604.37
6. 639239.63, 1046839.75	26. 638698.51, 1046637.86
7. 639233.92, 1046802.59	27. 638755.34, 1046709.54
8. 639179.16, 1046810.71	28. 638737.65, 1046747.16
9. 639178.56, 1046818.83	29. 638765.51, 1046780.62
10. 639147.57, 1046853.10	30. 638812.15, 1046780.94
11. 639142.16, 1046868.73	31. 638855.66, 1046836.92
12. 639121.40, 1046884.66	32. 638840.92, 1046873.84
13. 639085.60, 1046882.26	33. 638878.78, 1046898.43
14. 639047.39, 1046850.39	34. 638905.28, 1046944.14
15. 639082.59, 1046823.94	35. 638953.56, 1046938.78
16. 639072.70, 1046766.37	36. 638999.30, 1046884.56
17. 639051.45, 1046710.39	37. 639042.84, 1046905.68
18. 638996.45, 1046629.33	38. 639087.96, 1046945.71
19. 638950.99, 1046593.67	39. 639089.54, 1046955.17
20. 638906.03, 1046626.40	
 8. HASTA LA FECHA DEL 1 DE SEPTIEMBRE 2023 SE HA EXCAVADO: UN VOLUMEN DE: 147,596.80m³.

REPRESENTANTE LEGAL
NOMBRE:
CEDULA:

REPÚBLICA DE PANAMÁ

PROVINCIA: COLON DISTRITO: PORTOBELLO
CORREGIMIENTO: MARIA CHIQUITA LUGAR: PUNTA LA ANGOSTA

PLANO DEMOSTRATIVO DE LOCALIZACIÓN DE AREA A EXCAVAR
PARA EL DESARROLLO DEL PROYECTO DE MARINA EN:
DESARROLLO TURISTICO PORTALMAR, S.A.

LEVANTADO POR:
ING. ADALBERTO ALGUERO
DIBUJADO POR:
ING. ADALBERTO ALGUERO

FECHA: 1 SEPTIEMBRE 2023
ESCALA: INDICADA