


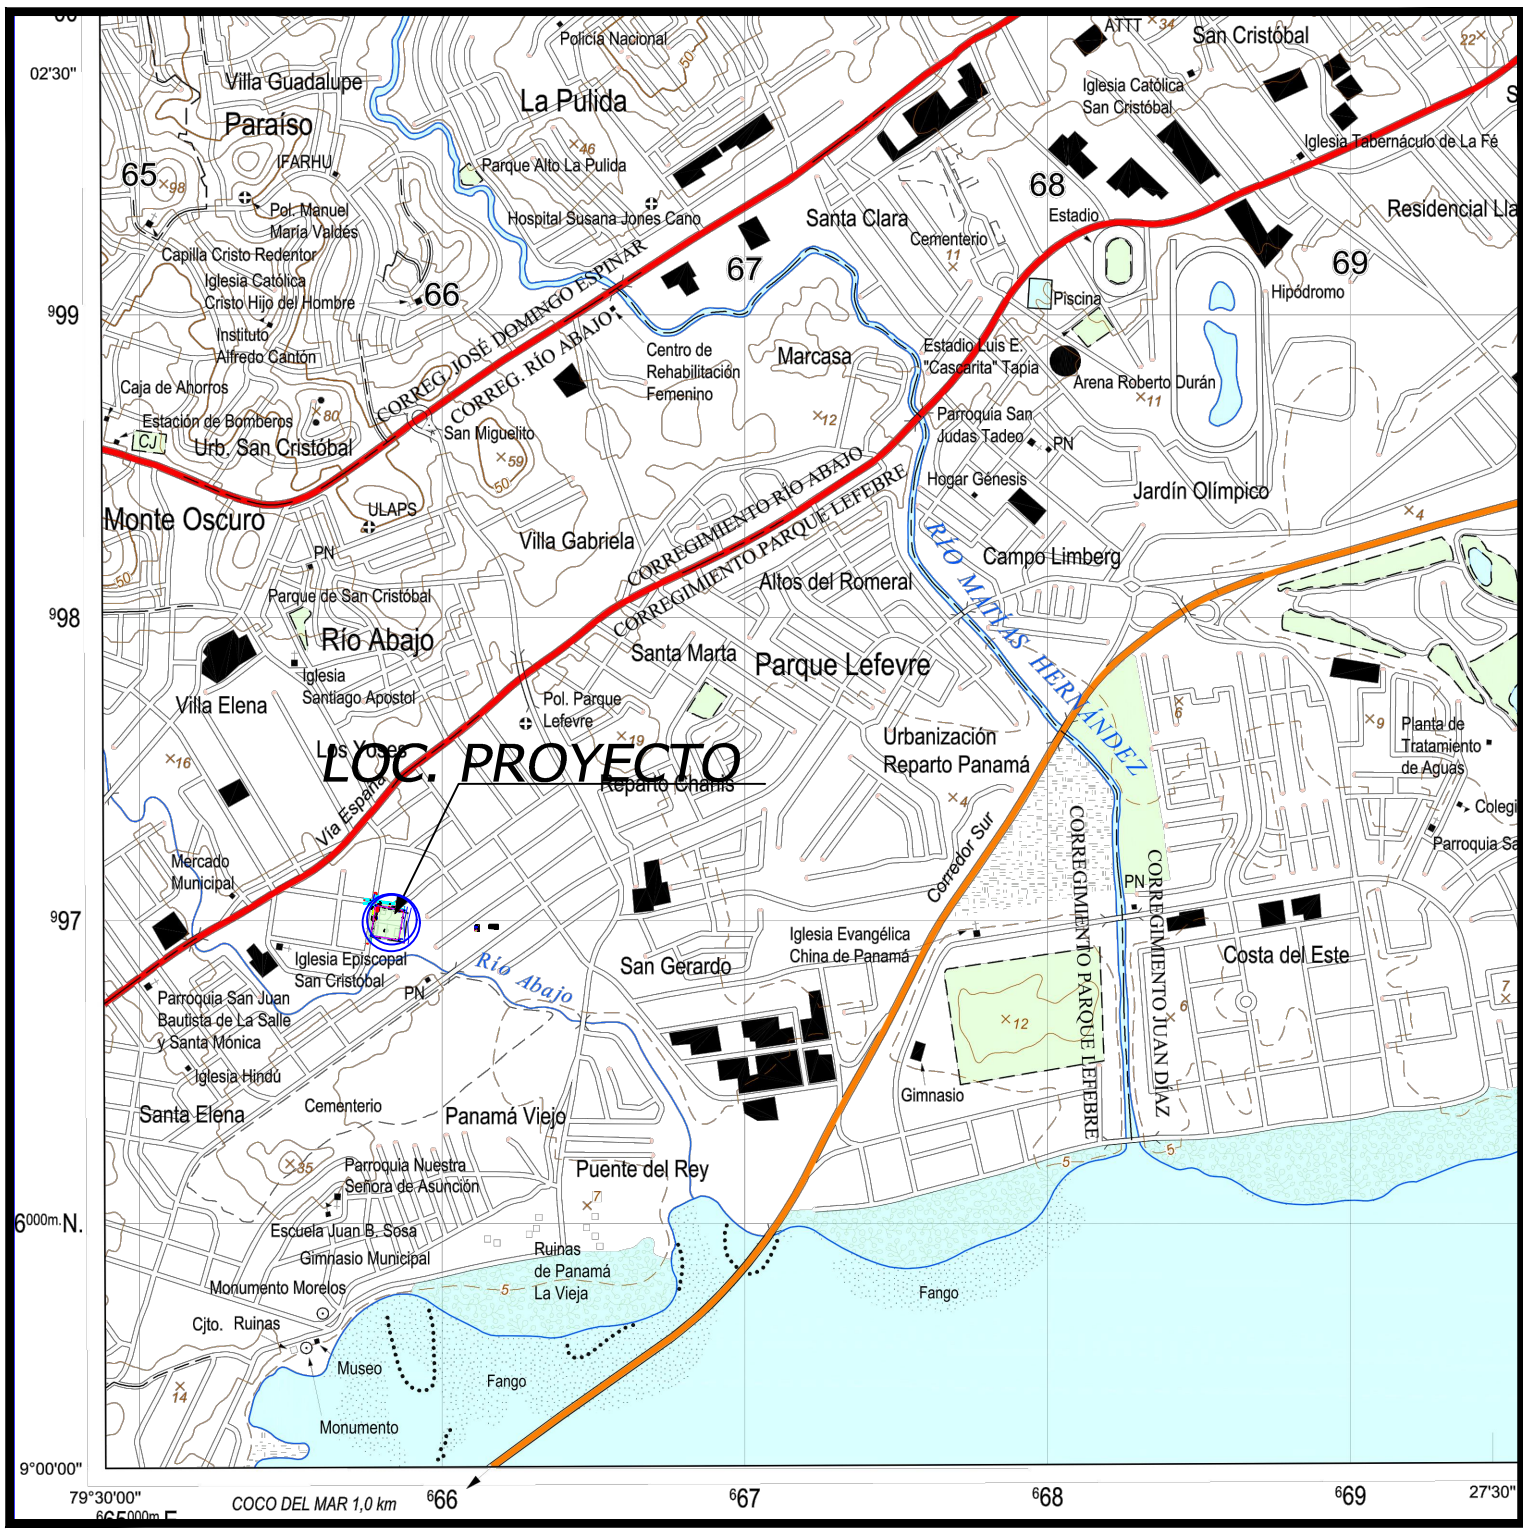

LOCALIZACION REGIONAL HOJA #4242-I-NE
ESC. 1:25,000

DATOS DE CAMPO				
LINEA	DISTANCIA	RUMBOS	ESTE	NORTE
1-2	100.42	S9° 17' 51.95"W	665779.195	997049.946
2-3	93.78	S80° 44' 05.82"E	665762.971	996950.848
3-4	98.69	N9° 50' 15.49"E	665855.526	996935.750
4-1	94.72	N79° 41' 21.39"W	665872.388	997032.992

AREA = 0 HA + 9,382.552 m²

SIMBOLOGIA

LETRERO

PALMA

PE

POSTE ELECTRICO

ARBOL

BASURERO

ESTATUA O MONUMENTO

FLUJO DE AGUA

CAMARA INSPECCION

CASETA O ESTR. EXIS.

BANCA Y CONCRETO

BANCAS DE MADERA

L

LUMINARIA

CE

CAJA ELECTRICA

CP

CAJA PLUVIAL

ME

MONOLITO ELECTRICO

CR

CRUZ

CABINA TELEFONICA

TRNF

TRANSFORMADOR

LM

MEDIDOR AGUA POTABLE

DOMICILIARIA SANITARIA

P

PUERTA 1.20X2.15

P

PUERTA PRINCIPAL 3.50X2.15

P

PUERTA TRANSFORMADOR

LOCALIZACION GENERAL
ESC. 1:250

LOCALIZACION:
PANAMA, PANAMA, PARQUE LEFEVRE,
PARQUE ANDY ALONSO

CONTENIDO DE LA HOJA:
LEVANTAMIENTO TOPOGRAFICO
PARQUE ANDY ALONSO

REVISADO:
SITOGEO & ASOCIADOS

DIBUJADO:
SITOGEO & ASOCIADOS

FECHA:
FEBRERO 2023

ESCALA:
INDICADA

HOJA #:
TOP-00