



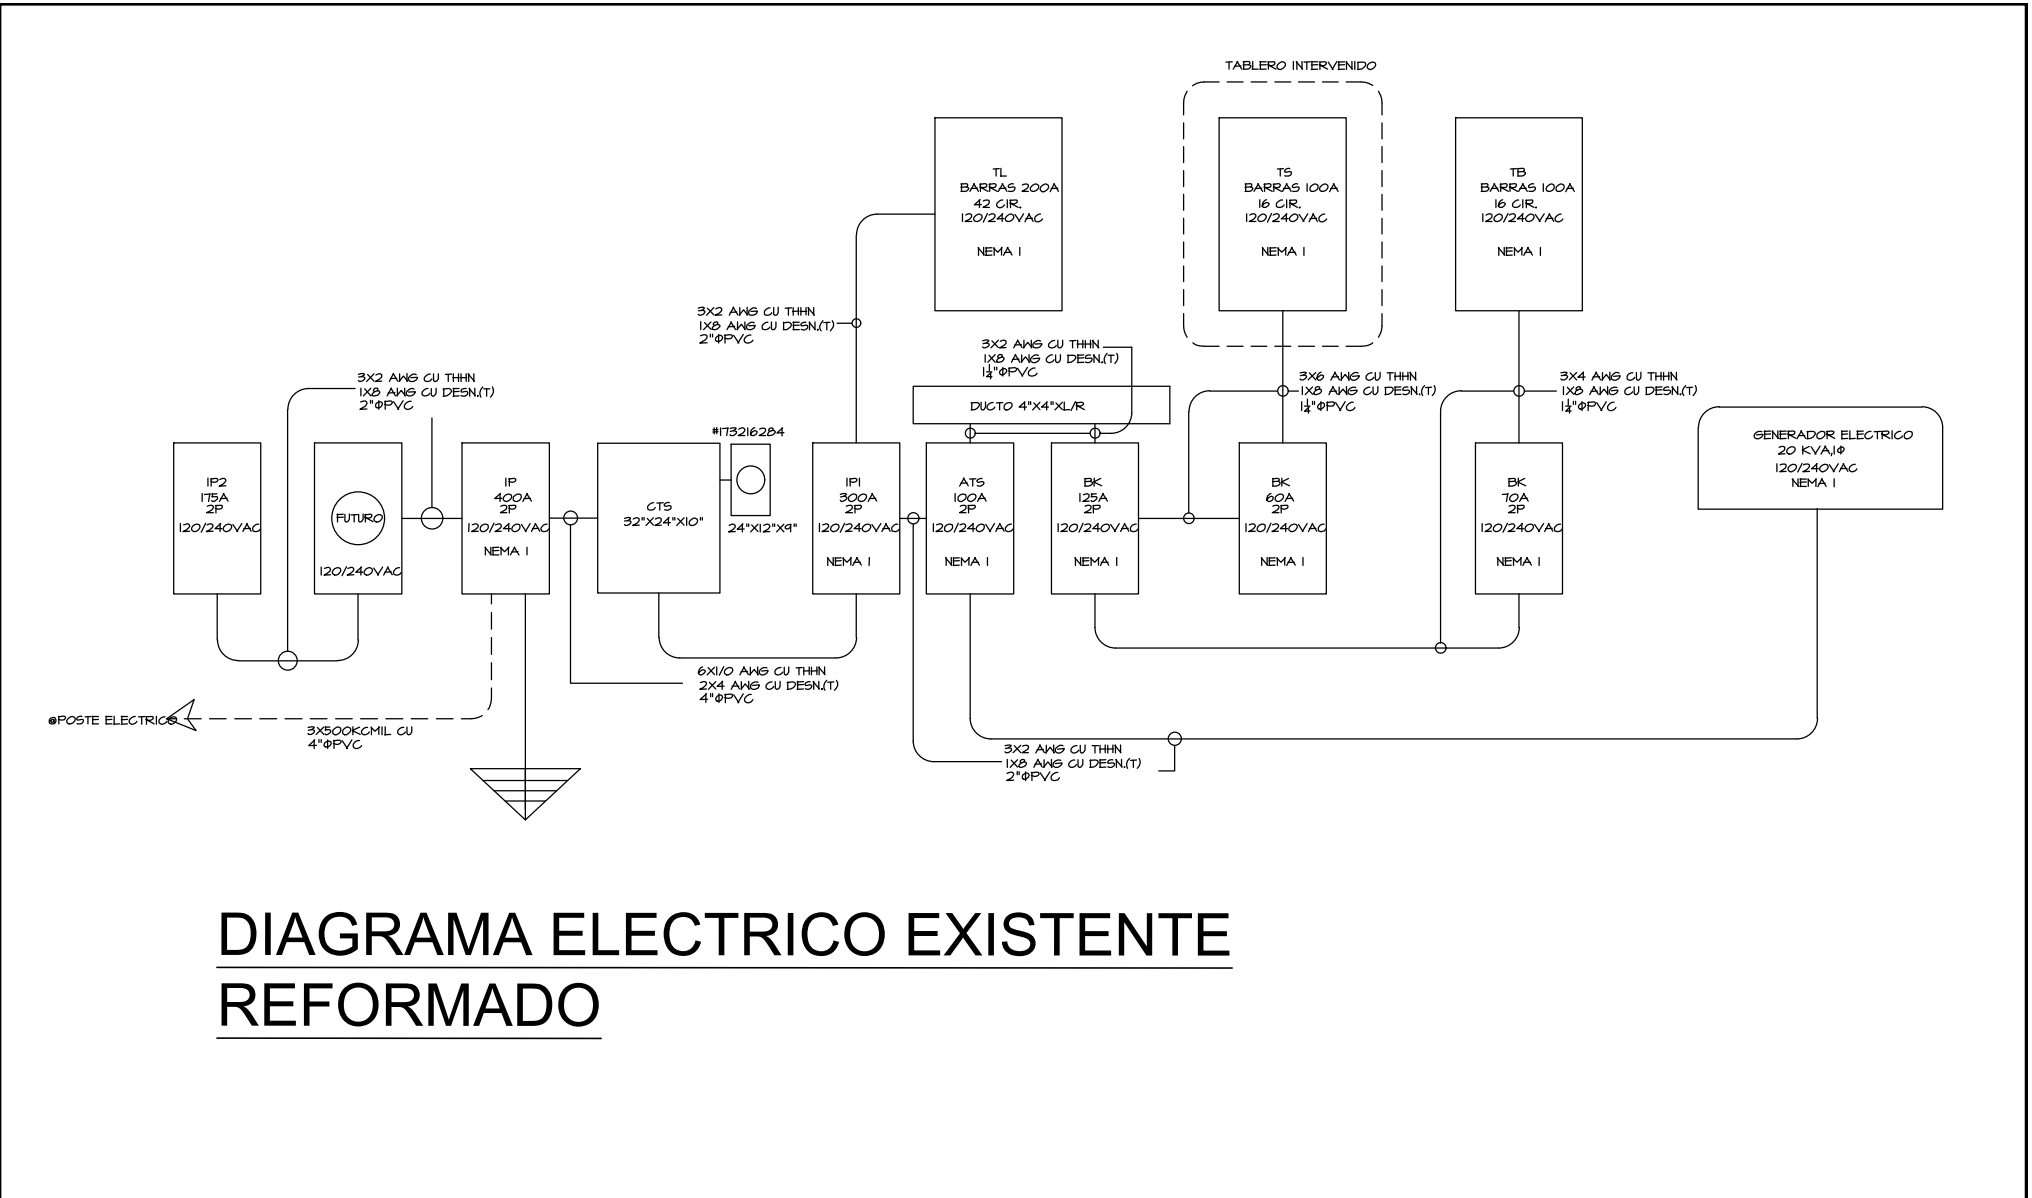

RESUMEN DE CARGA	
CARGA DE DISEÑO	1.5 KVA
CARGA EXISTENTE	30 KVA
CARGA TOTAL	31.5 KVA
CORRIENTE EN AMPERIOS	131.25 A
PROTECCION PRINCIPAL	400A-2P EXISTENTE A MANTENER
CONDUCTOR ACOMETIDA	3X500 KCMIL CU EXISTENTE
TUBERIA ACOMETIDA	1T-4" Ø PVC EXISTENTE
VOLTAJE	120/240V 1F-3H

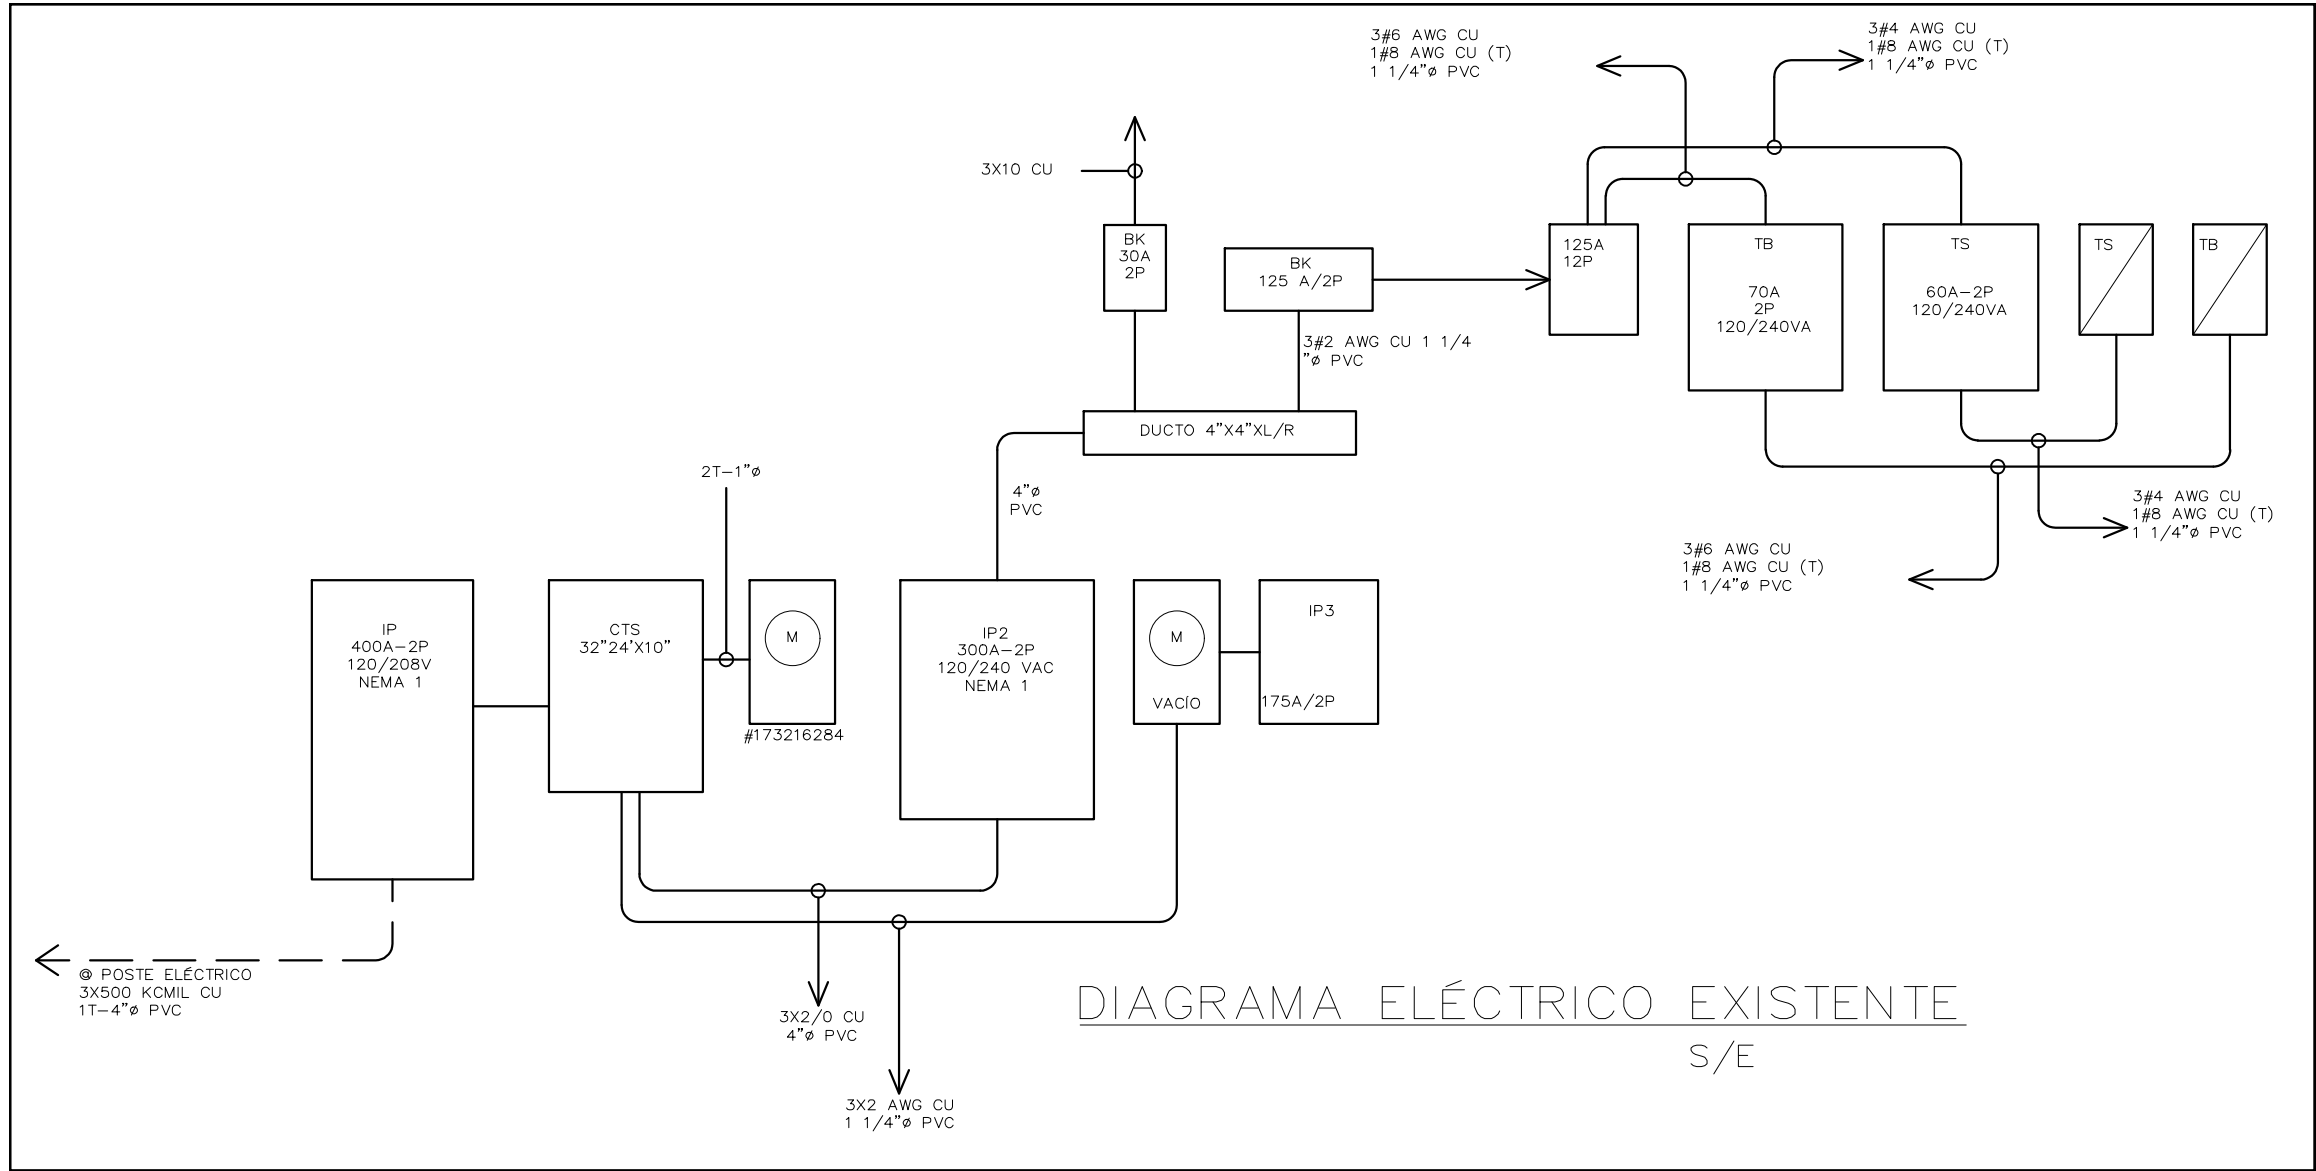