



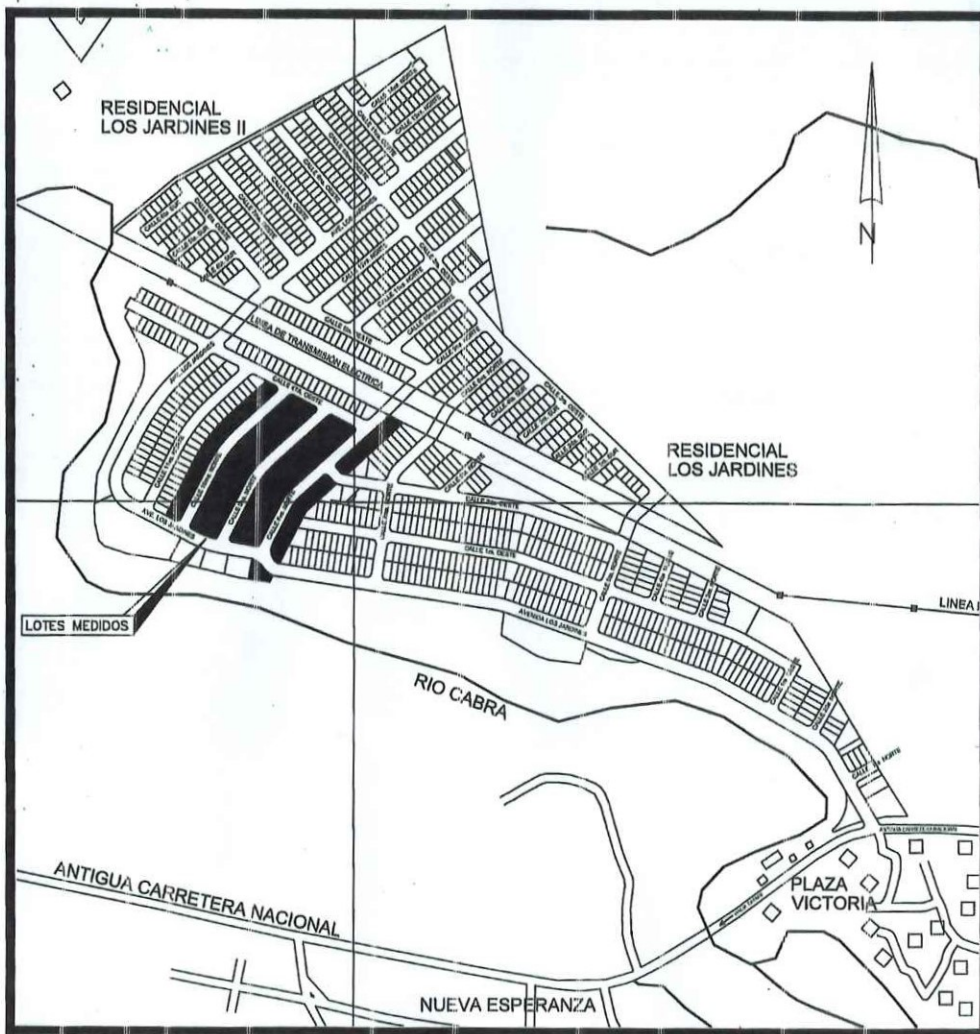

682000.00

UBICACIÓN REGIONAL
ESCALA 1:5,000
HOJA CATASTRAL 4343-III-9-19

SERIE E 762 HOJA 4343-III
ESCALA 1:50,000

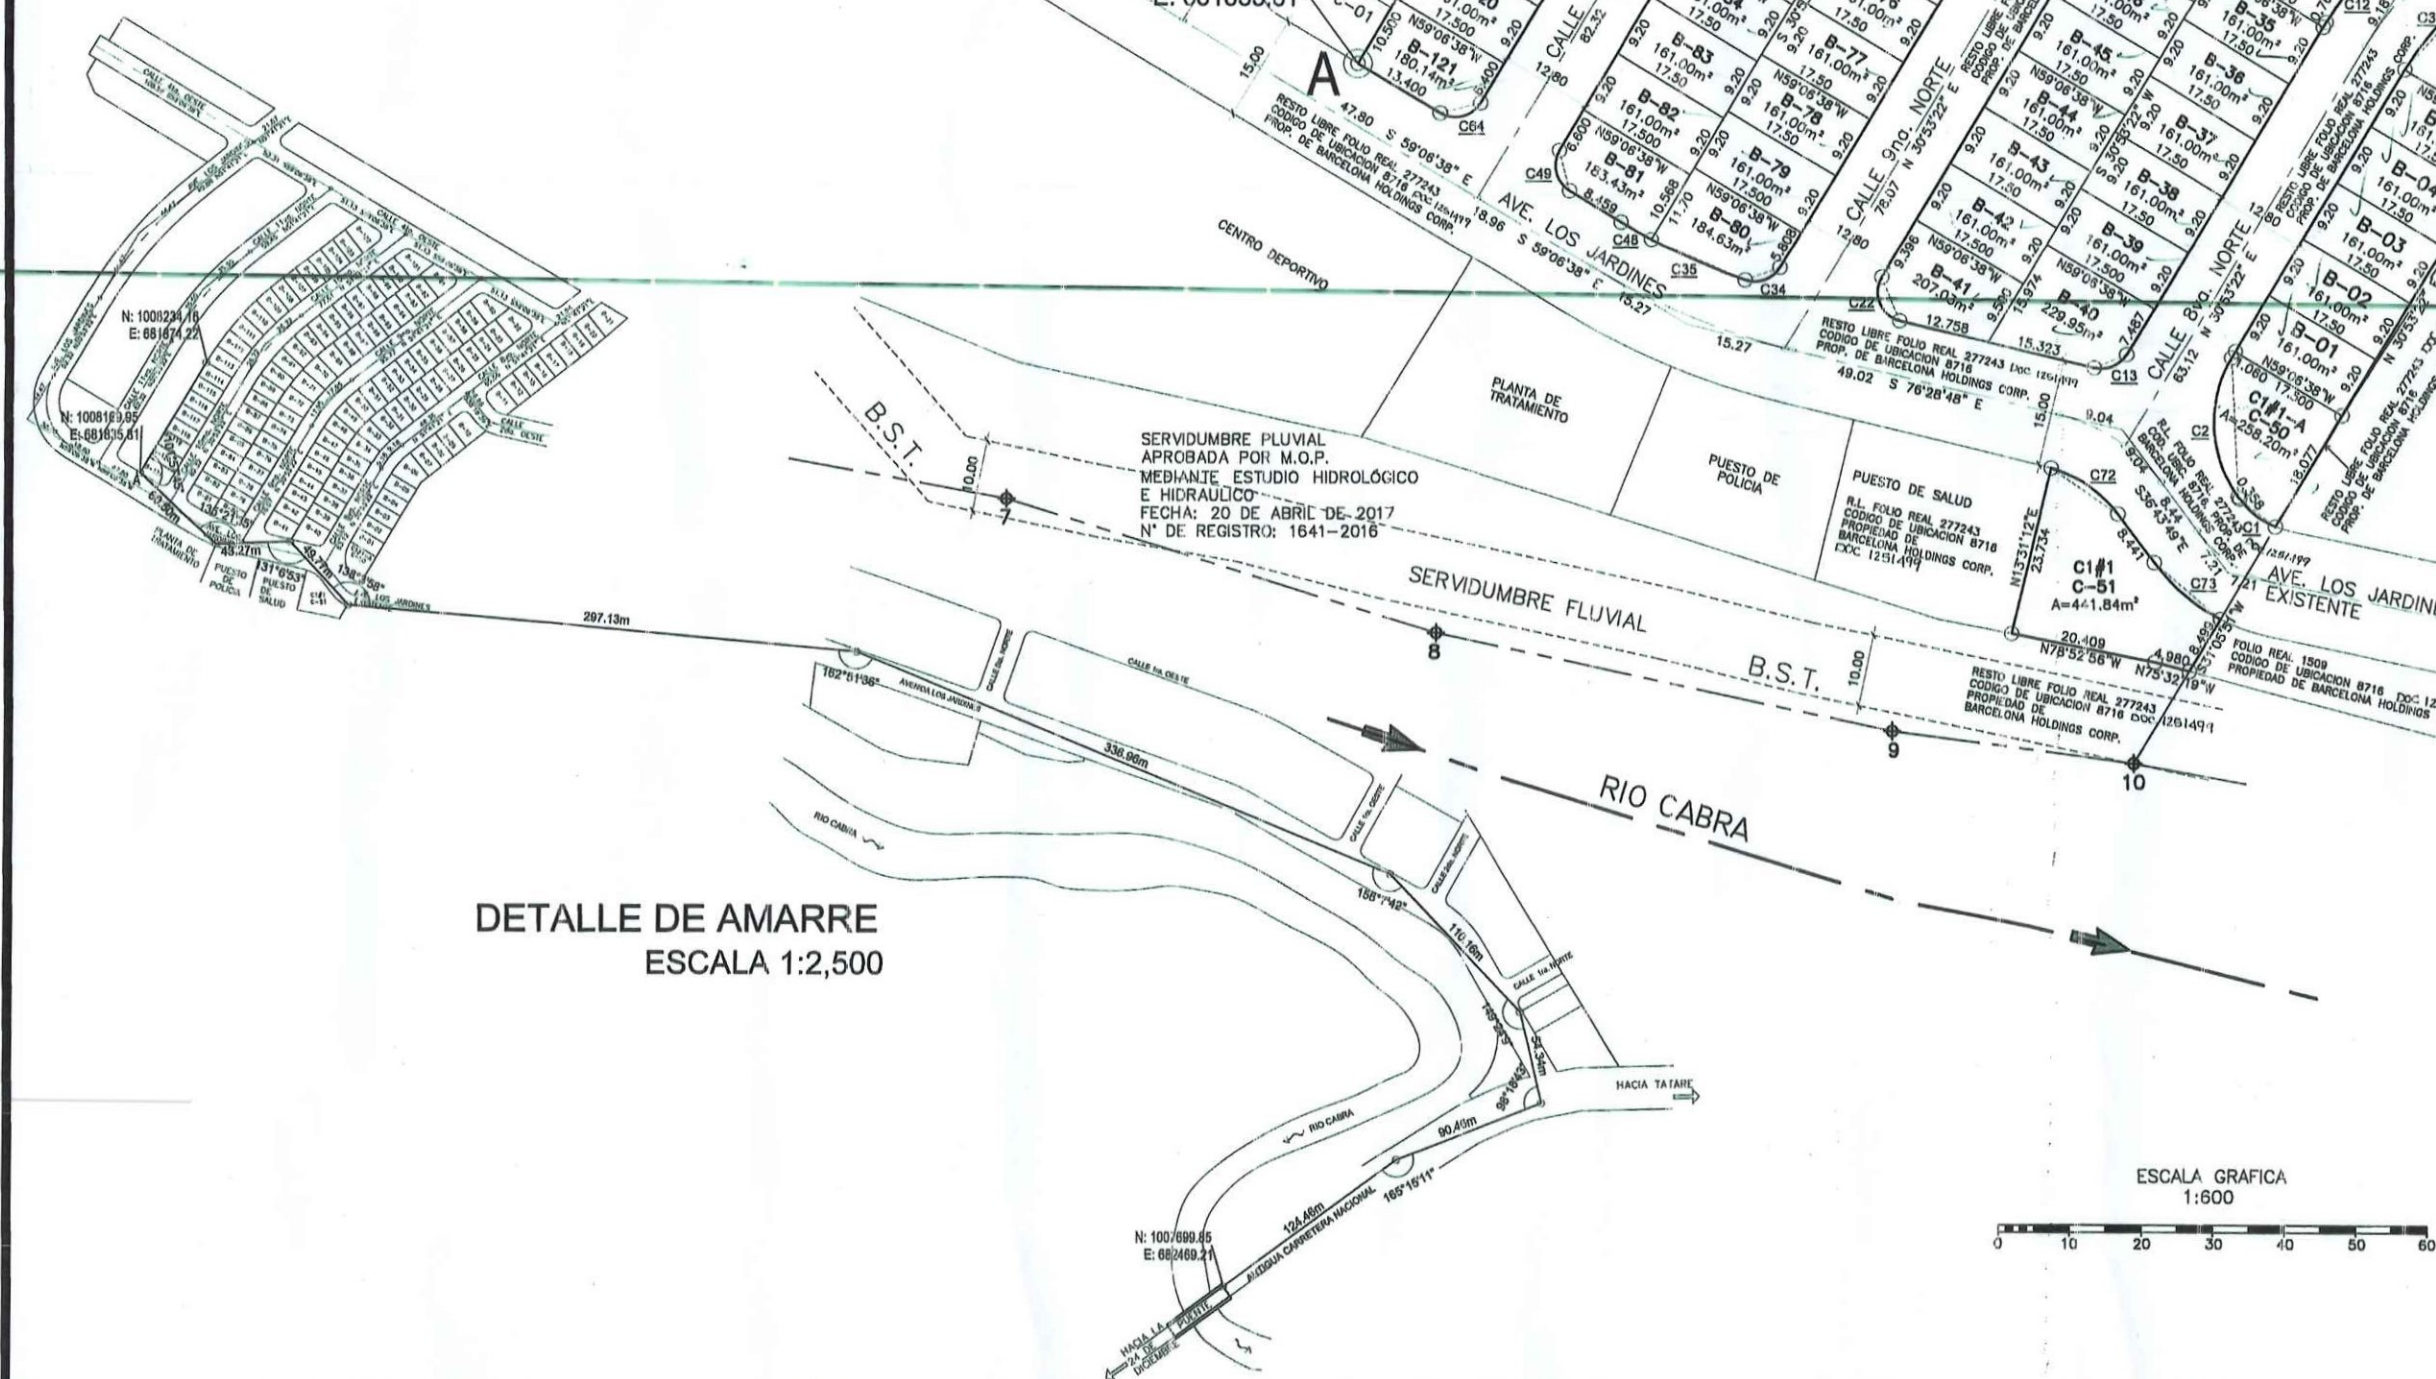

DETALLE DE AMARRE
ESCALA 1:2,500

DETALLE DE AREA	
AREA DE FOLIO REAL 277243 =	14 Has + 2,920.19m ²
AREA A SEGREGAR =	2 Has + 940.13m ²
RESTO LIBRE DE FOLIO REAL 277243 =	12 Has + 1,980.06m ²

- NOTAS:
- 1- EL NORTE ES DE CUADRICULA.
 - 2- LA COORDENADA INICIAL SE TOMO EN EL PUNTE SOBRE EL RIO CABRA, CON EQUIPO GPS MAP 60CSX MARCA GARMIN, TOLERANCIA DE 2.00m, ELIPSOIDE DE REFERENCIA (DATUM WGS 84).
 - 3- PARA LEVANTAR SE UTILIZO UNA ESTACION TOTAL MARCA TOPCON MODELO GTS 235W.
 - 4- TODOS LOS PUNTOS ESTAN MONUMENTADOS. (VARILLA DE ACERO Y CONCRETO)
 - 5- PLANO DE REFERENCIA: 80817-111734, DEL 5 DE OCTUBRE DE 2007.

DATOS DE CURVA						
N°CURVA	CUERDA	RUMBO	CURVA	RADIO	AREA	DELTA Δ
C1	6.371	N 52°48'40" W	6.455	11.50	+1.92	32°09'42"
C2	19.475	N 02°55'14" W	20.653	17.50	+39.12	67°37'11"
C3	15.663	N 41°20'31" E	15.748	43.60	+7.42	20°41'38"
C4	5.770	S 83°35'12" E	6.401	4.10	+4.72	89°26'53"
C5	7.160	S 48°37'20" E	7.199	20.00	-1.54	20°37'22"
C6	4.818	N 57°51'31" W	4.913	7.20	+1.34	39°51'43"
C7	5.798	N 08°41'21" E	6.440	4.10	+4.80	90°00'00"
C8	3.078	N 50°07'32" E	3.078	56.40	-0.04	03°07'38"
C9	6.750	N 03°42'39" W	7.929	4.10	+8.40	110°47'59"
C10	3.913	S 49°42'04" W	3.914	56.40	-0.09	03°58'34"
C11	8.649	S 43°18'57" W	8.657	56.40	-0.96	08°47'41"
C12	7.897	S 34°54'14" W	7.903	56.40	-0.73	08°01'44"
C13	4.856	S 67°12'17" W	5.197	4.10	+2.63	72°37'50"
C14	10.013	N 34°46'27" E	10.021	73.90	+1.13	07°46'10"
C15	10.765	N 42°50'08" E	10.774	73.90	+1.41	08°21'13"
C16	6.030	N 49°21'03" E	6.030	73.90	+0.25	04°40'36"
C17	0.399	S 51°32'04" W	0.399	73.90	0.00	00°18'34"
C18	8.454	S 48°06'02" W	8.459	73.90	-0.68	06°33'29"
C19	8.438	S 41°32'56" W	8.442	73.90	-0.68	06°32'43"
C20	8.408	S 35°00'54" W	8.412	73.90	-0.67	06°31'20"
C21	1.115	S 31°19'18" W	1.115	73.90	0.00	00°51'52"
C22	6.607	N 22°47'43" W	7.683	4.10	+7.73	107°22'10"
C23	2.705	N 31°44'14" E	2.705	91.40	+0.01	01°41'45"
C24	9.994	N 35°43'09" E	9.999	91.40	+0.91	06°16'06"
C25	10.025	N 41°59'50" E	10.030	91.40	+0.92	06°17'15"
C26	10.042	N 48°17'24" E	10.047	91.40	+0.92	06°17'53"
C27	0.399	N 51°33'50" E	0.399	91.40	0.00	00°15'01"
C28	4.656	N 86°17'21" E	4.952	4.10	+2.29	69°12'01"
C29	5.353	S 50°13'02" W	5.353	104.20	-0.12	02°56'37"
C30	10.326	S 45°54'20" W	10.330	104.20	-0.88	05°40'48"
C31	10.352	S 40°13'05" W	10.356	104.20	-0.89	05°41'40"
C32	10.371	S 34°31'06" W	10.375	104.20	-0.89	05°42'18"
C33	1.412	S 31°16'39" W	1.412	104.20	0.00	00°46'35"
C34	5.162	S 69°54'07" W	5.583	4.10	+3.22	78°01'31"
C35	14.374	N 66°37'45" W	14.389	92.50	+2.68	08°54'45"
C36	1.412	N 31°13'19" E	1.412	121.70	0.00	00°39'53"
C37	11.959	N 34°22'13" E	11.964	121.70	+1.17	05°37'57"
C38	11.940	N 39°59'54" E	11.944	121.70	+1.16	05°37'24"
C39	11.913	N 45°36'55" E	11.918	121.70	+1.16	05°36'39"
C40	6.941	N 50°03'18" E	6.942	121.70	+0.23	03°16'06"
C41	0.606	S 51°32'47" W	0.606	121.70	0.00	00°17'08"
C42	8.660	S 49°21'53" W	8.661	121.70	-0.44	04°04'40"
C43	8.667	S 45°17'15" W	8.659	121.70	-0.44	04°04'36"
C44	8.656	S 41°12'40" W	8.658	121.70	-0.44	04°04'34"
C45	8.656	S 37°08'07" W	8.657	121.70	-0.44	04°04'33"
C46	8.656	S 33°03'33" W	8.658	121.70	-0.44	04°04'34"
C47	0.280	S 30°57'19" W	0.280	121.70	0.00	00°07'54"
C48	4.943	N 60°38'30" W	4.944	92.50	+0.11	03°03'44"
C49	5.798	N 14°06'38" W	6.440	4.10	+4.80	90°00'00"
C50	0.280	N 30°56'49" E	0.280	139.20	0.00	00°06'55"
C51	9.926	N 33°02'53" E	9.929	139.20	+0.59	04°05'12"
C52	9.926	N 37°08'04" E	9.928	139.20	+0.59	04°05'11"
C53	9.926	N 41°13'16" E	9.928	139.20	+0.59	04°05'12"
C54	9.928	N 45°18'28" E	9.930	139.20	+0.59	04°05'14"
C55	9.930	N 49°23'44" E	9.932	139.20	+0.59	04°05'17"
C56	0.606	N 51°33'52" E	0.606	139.20	0.00	00°14'59"
C57	4.017	S 50°55'56" W	4.017	152.00	-0.04	01°30'51"
C58	9.917	S 48°18'20" W	9.919	152.00	-0.53	03°44'20"
C59	10.322	S 44°29'26" W	10.324	152.00	-0.60	03°53'26"
C60	10.309	S 40°36'05" W	10.311	152.00	-0.60	03°53'12"
C61	10.300	S 36°42'59" W	10.302	152.00	-0.60	03°53'00"
C62	10.225	S 32°50'50" W	10.227	152.00	-0.59	03°51'18"
C63	0.080	S 30°54'16" W	0.080	152.00	0.00	00°01'48"
C64	5.798	S 75°53'22" W	6.440	4.10	+4.80	90°00'00"
C65	0.080	N 30°53'22" E	0.080	169.50	0.00	00°01'37"
C66	11.499	N 32°51'37" E	11.501	169.50	+0.75	03°53'16"
C67	11.583	N 36°45'44" E	11.585	169.50	+0.76	03°54'56"
C68	11.591	N 40°40'47" E	11.594	169.50	+0.77	03°55'08"
C69	11.604	N 44°36'03" E	11.607	169.50	+0.77	03°55'24"
C70	11.147	N 48°26'49" E	11.149	169.50	+0.68	03°46'08"
C71	4.016	N 51°00'37" E	4.017	169.50	+0.03	01°21'28"
C72	11.289	S 55°32'48" E	11.494	17.50	+7.08	37°37'59"
C73	12.180	S 50°00'59" E	12.290	26.50	-5.77	26°34'19"

REPRESENTANTE LEGAL DE
BARCELONA HOLDINGS CORP.
ING. IVAN LURADO
CEDULA: 4-238-294

EMI LIZ RODRIGUEZ G.
ARQUITECTA
I. Cedula No. 2008-001-080

PLANO 80817-116443
Cadastral de la Propiedad de la Urb. Los Jardines II, FASE II, CUYOS LOTES SERAN SEGREGADOS DEL FOLIO REAL 277243, CODIGO DE UBICACION 8716; PARA FORMAR FINCAS APARTE A FAVOR DE BARCELONA HOLDINGS CORP. DOCUMENTO 1251499

PROVINCIA: PANAMA
CORREGIMIENTO: PACORA
DISTRITO: PANAMA
LUGAR: RESIDENCIAL LOS JARDINES

PLANO DE UN SECTOR DE LA URBANIZACION RESIDENCIAL LOS JARDINES II, FASE II, CUYOS LOTES SERAN SEGREGADOS DEL FOLIO REAL 277243, CODIGO DE UBICACION 8716; PARA FORMAR FINCAS APARTE A FAVOR DE BARCELONA HOLDINGS CORP. DOCUMENTO 1251499

AREA: 2 HAS + 940.13m²
T.OPOGRAFO: DIOGENES ACOSTA
IDONEIDAD N°: 99-304-007
CEDULA N°: 8-448-242
ESCALA: 1:600
FECHA: OCTUBRE, 2019

Diógenes H. Acosta R.
"Técnico en Ingeniería en Topografía"
Especialización en Topografía
Especialidad No. 00-304-007

03/10/2019 80817-116443 - 60500 121 LOTES