


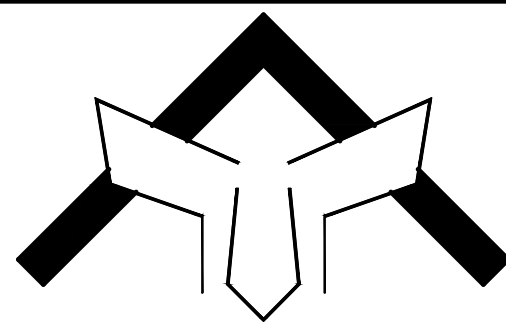

Lic.: 2019-001-167
Sillimin, San Félix, Chiriquí, Panamá.
Teléfonos: 6931-1152/6849-6456
Correo: giorgiorodriguezrosas@gmail.com

PROPIETARIO

JICAI WU DE LIU

PROYECTO: ALMACEN KATHIA

UBICACION: LAS MATAS, SAN FÉLIX, CHIRIQUÍ, PANAMÁ.

DISEÑO ARQ.: GIORGIO RODRIGUEZ ROSAS

DISEÑO ESTRUCTURAL: PAULINO SERRANO

DISEÑO ELECTRICO: SERAFIN DE GRACIA

DISEÑO MECANICO: IBELENE VILLARREAL


DIBUJO/ DESARROLLO: GIORGIO RODRIGUEZ ROSAS

FECHA: ENERO 2023

FIRMA DEL PROPIETARIO

DERECHO DE AUTOR.


TODOS LOS PLANOS, ESPECIFICACIONES Y COPIAS DE LOS MISMOS SON PROPIEDAD DEL ARQUITECTO. SIN SU AUTORIZACION NADIE PODRA HACER USO DEL MISMO. (ART.37, LEY 15 DEL 26 DE ENERO DE 1995). NINGUN PLANO O PROYECTO PODRA SER MODIFICADO ADICIONADO O ALTERADO EN FORMA ALGUNA SIN AUTORIZACION ESCRITA DEL ARQUITECTO. EL INGENIERO MUNICIPAL NO PODRA AUTORIZAR NINGUN CAMBIO EN CONTRAVENCION A LO ACORDADO Y SERA RESPONSABILIZADO POR ESTAS VIOLACIONES (ART.30, LEY 15 DEL 26 DE ENERO DE 1995). EL ARQUITECTO AUTOR DE ESTA OBRA DEBE SER CONSULTADO SOBRE LAS MODIFICACIONES QUE SE HICIERAN NUESSTRAS DURANTE LA CONSTRUCCION O CON POSTERIDAD A ELLA Y TENDRA PREFERENCIA PARA EL ESTUDIO Y REALIZACION DE ESAS. (ART.15, LEY 15 DEL 8 DE AGOSTO DE 1996).

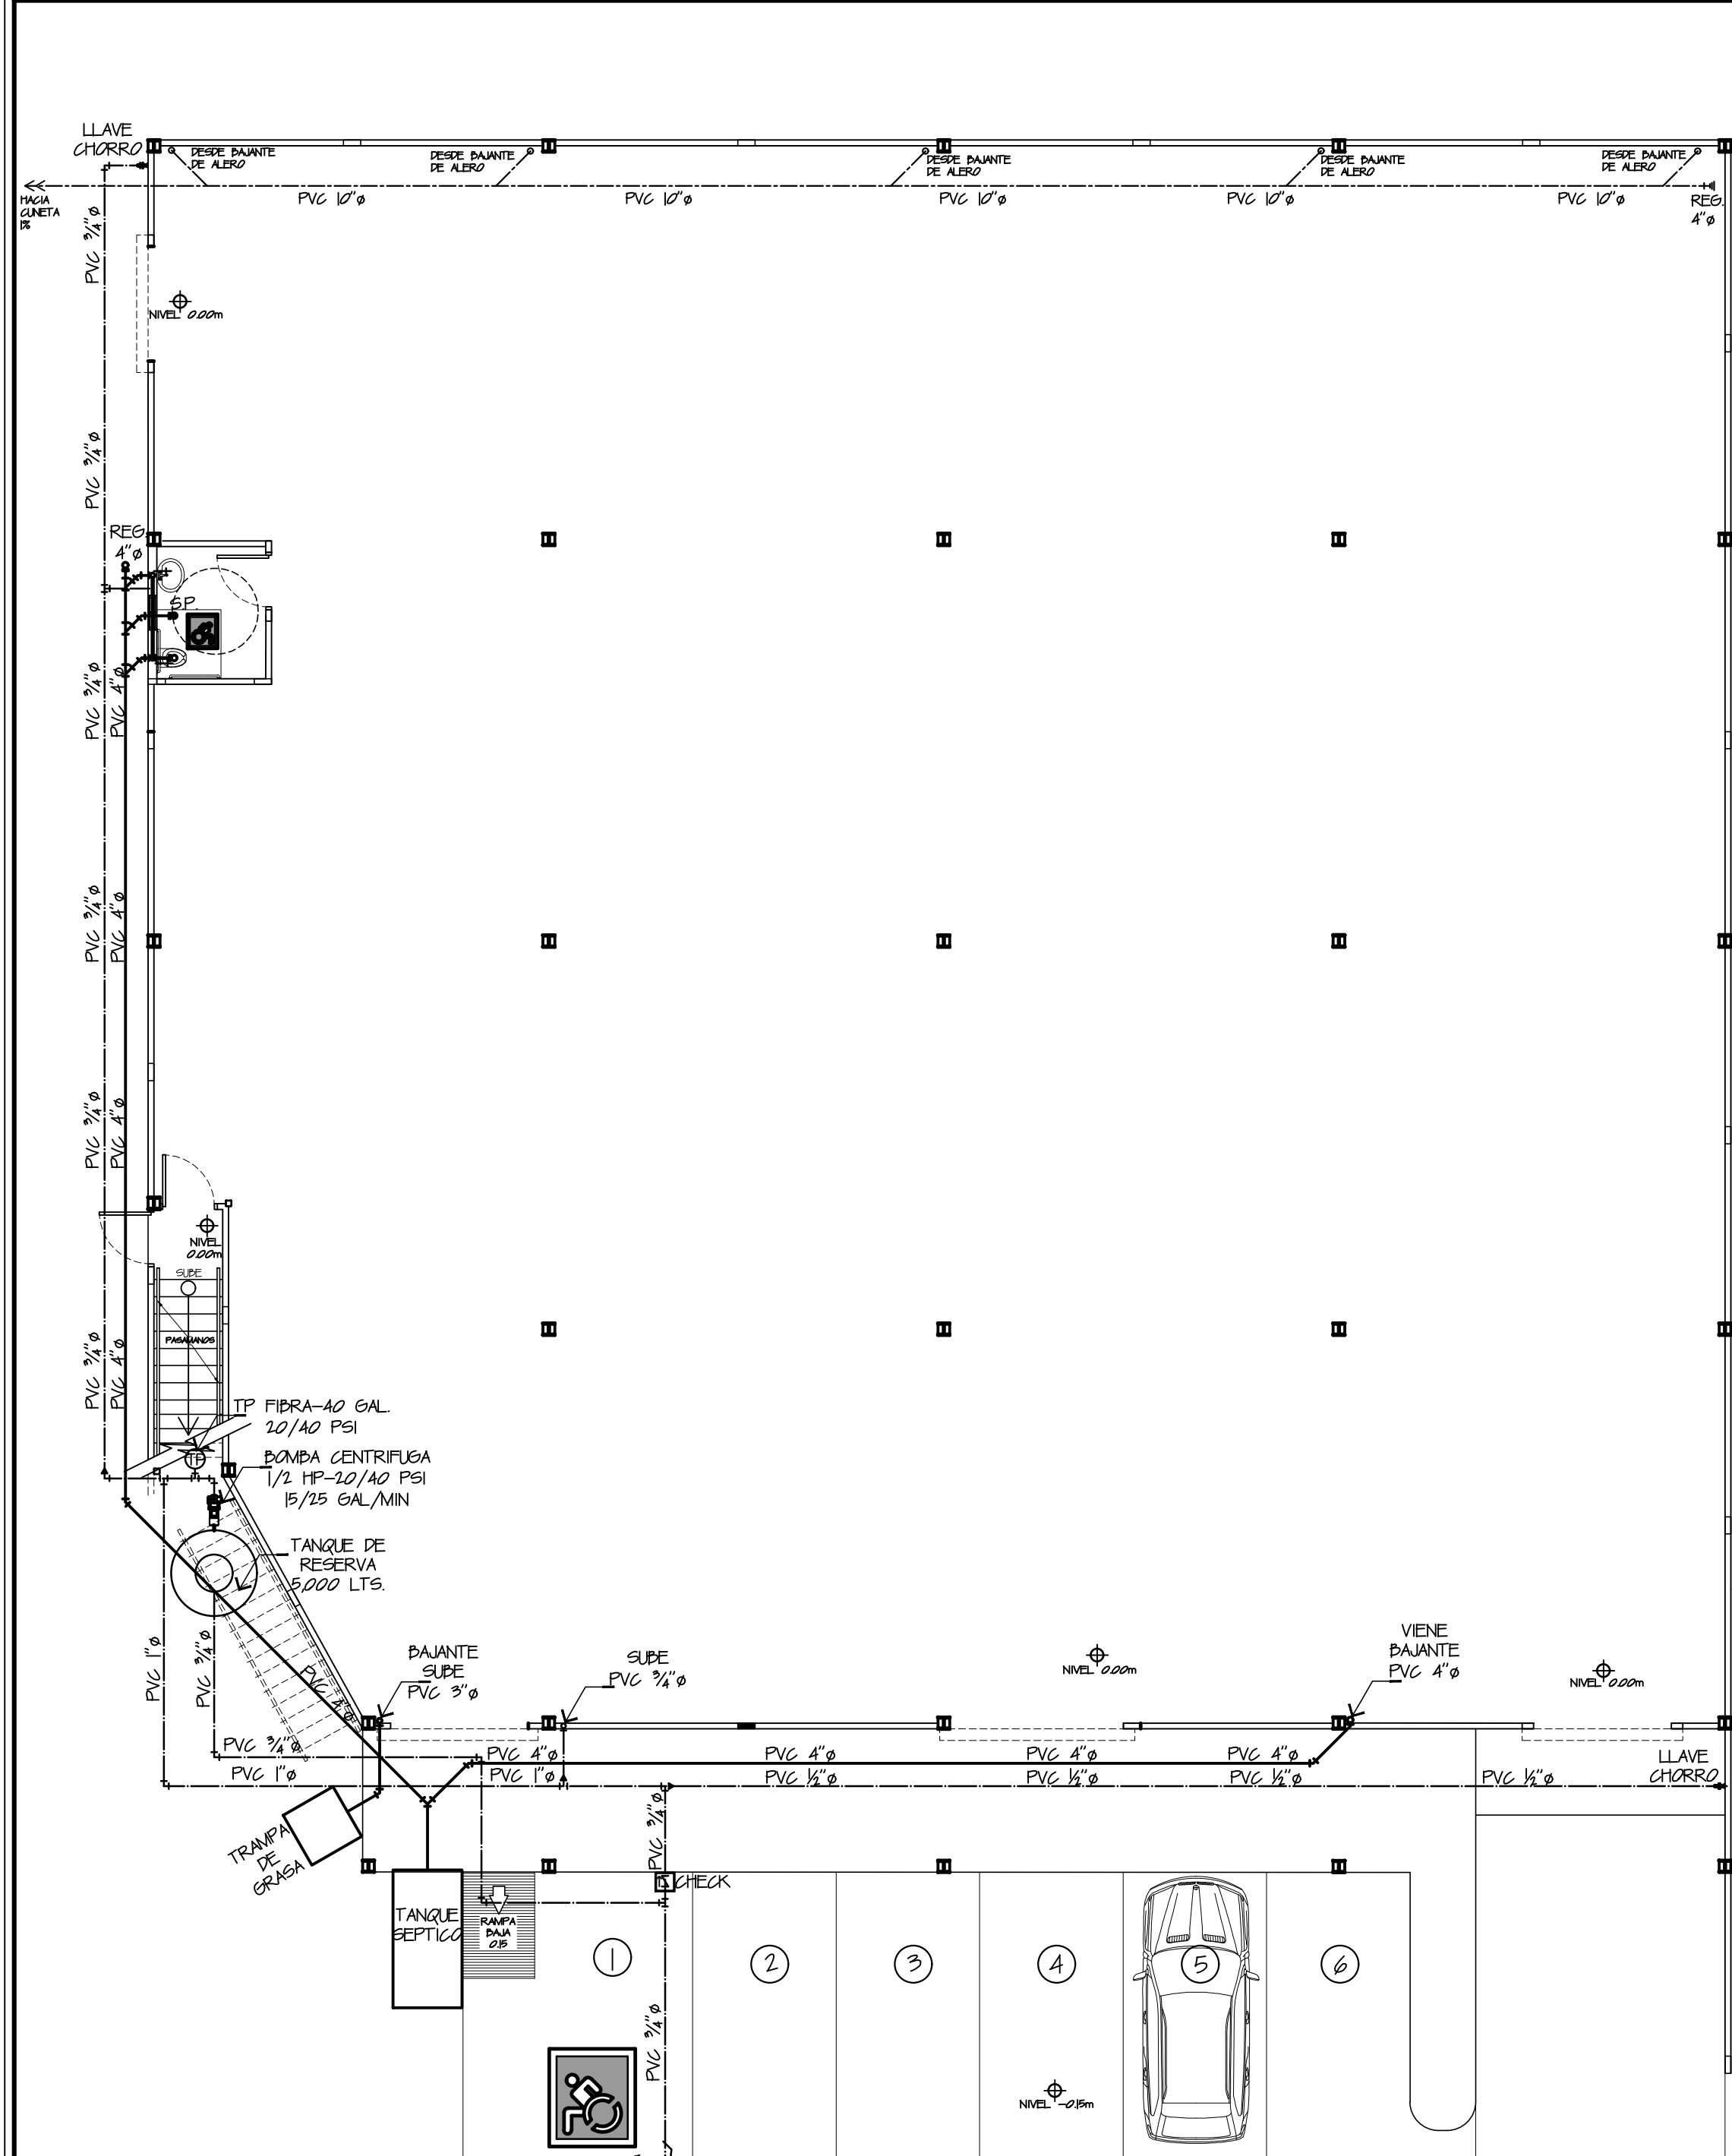


PLOMERIA DE PLANTA BAJA
ESC.: 1/100

NOMENCLATURA:



- TUBERIAS DE AGUA POTABLE PVC CAL. 40
- TUBERIAS DE AGUAS NEGRAS PVC CAL. 26
- TUBERIAS DE VENTILACION PVC CAL. 26

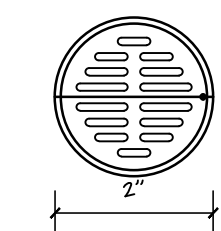


DETALLE SUMIDERO DE PISO
ESC.: 1/25

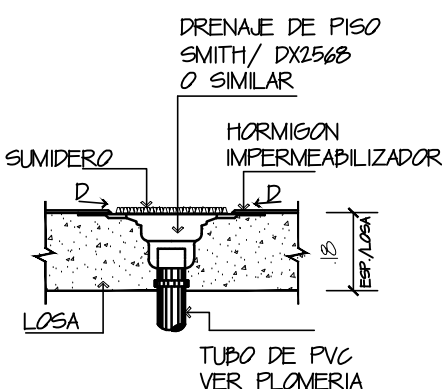


DETALLE DE POZO CIEGO
ESC.: 1/25

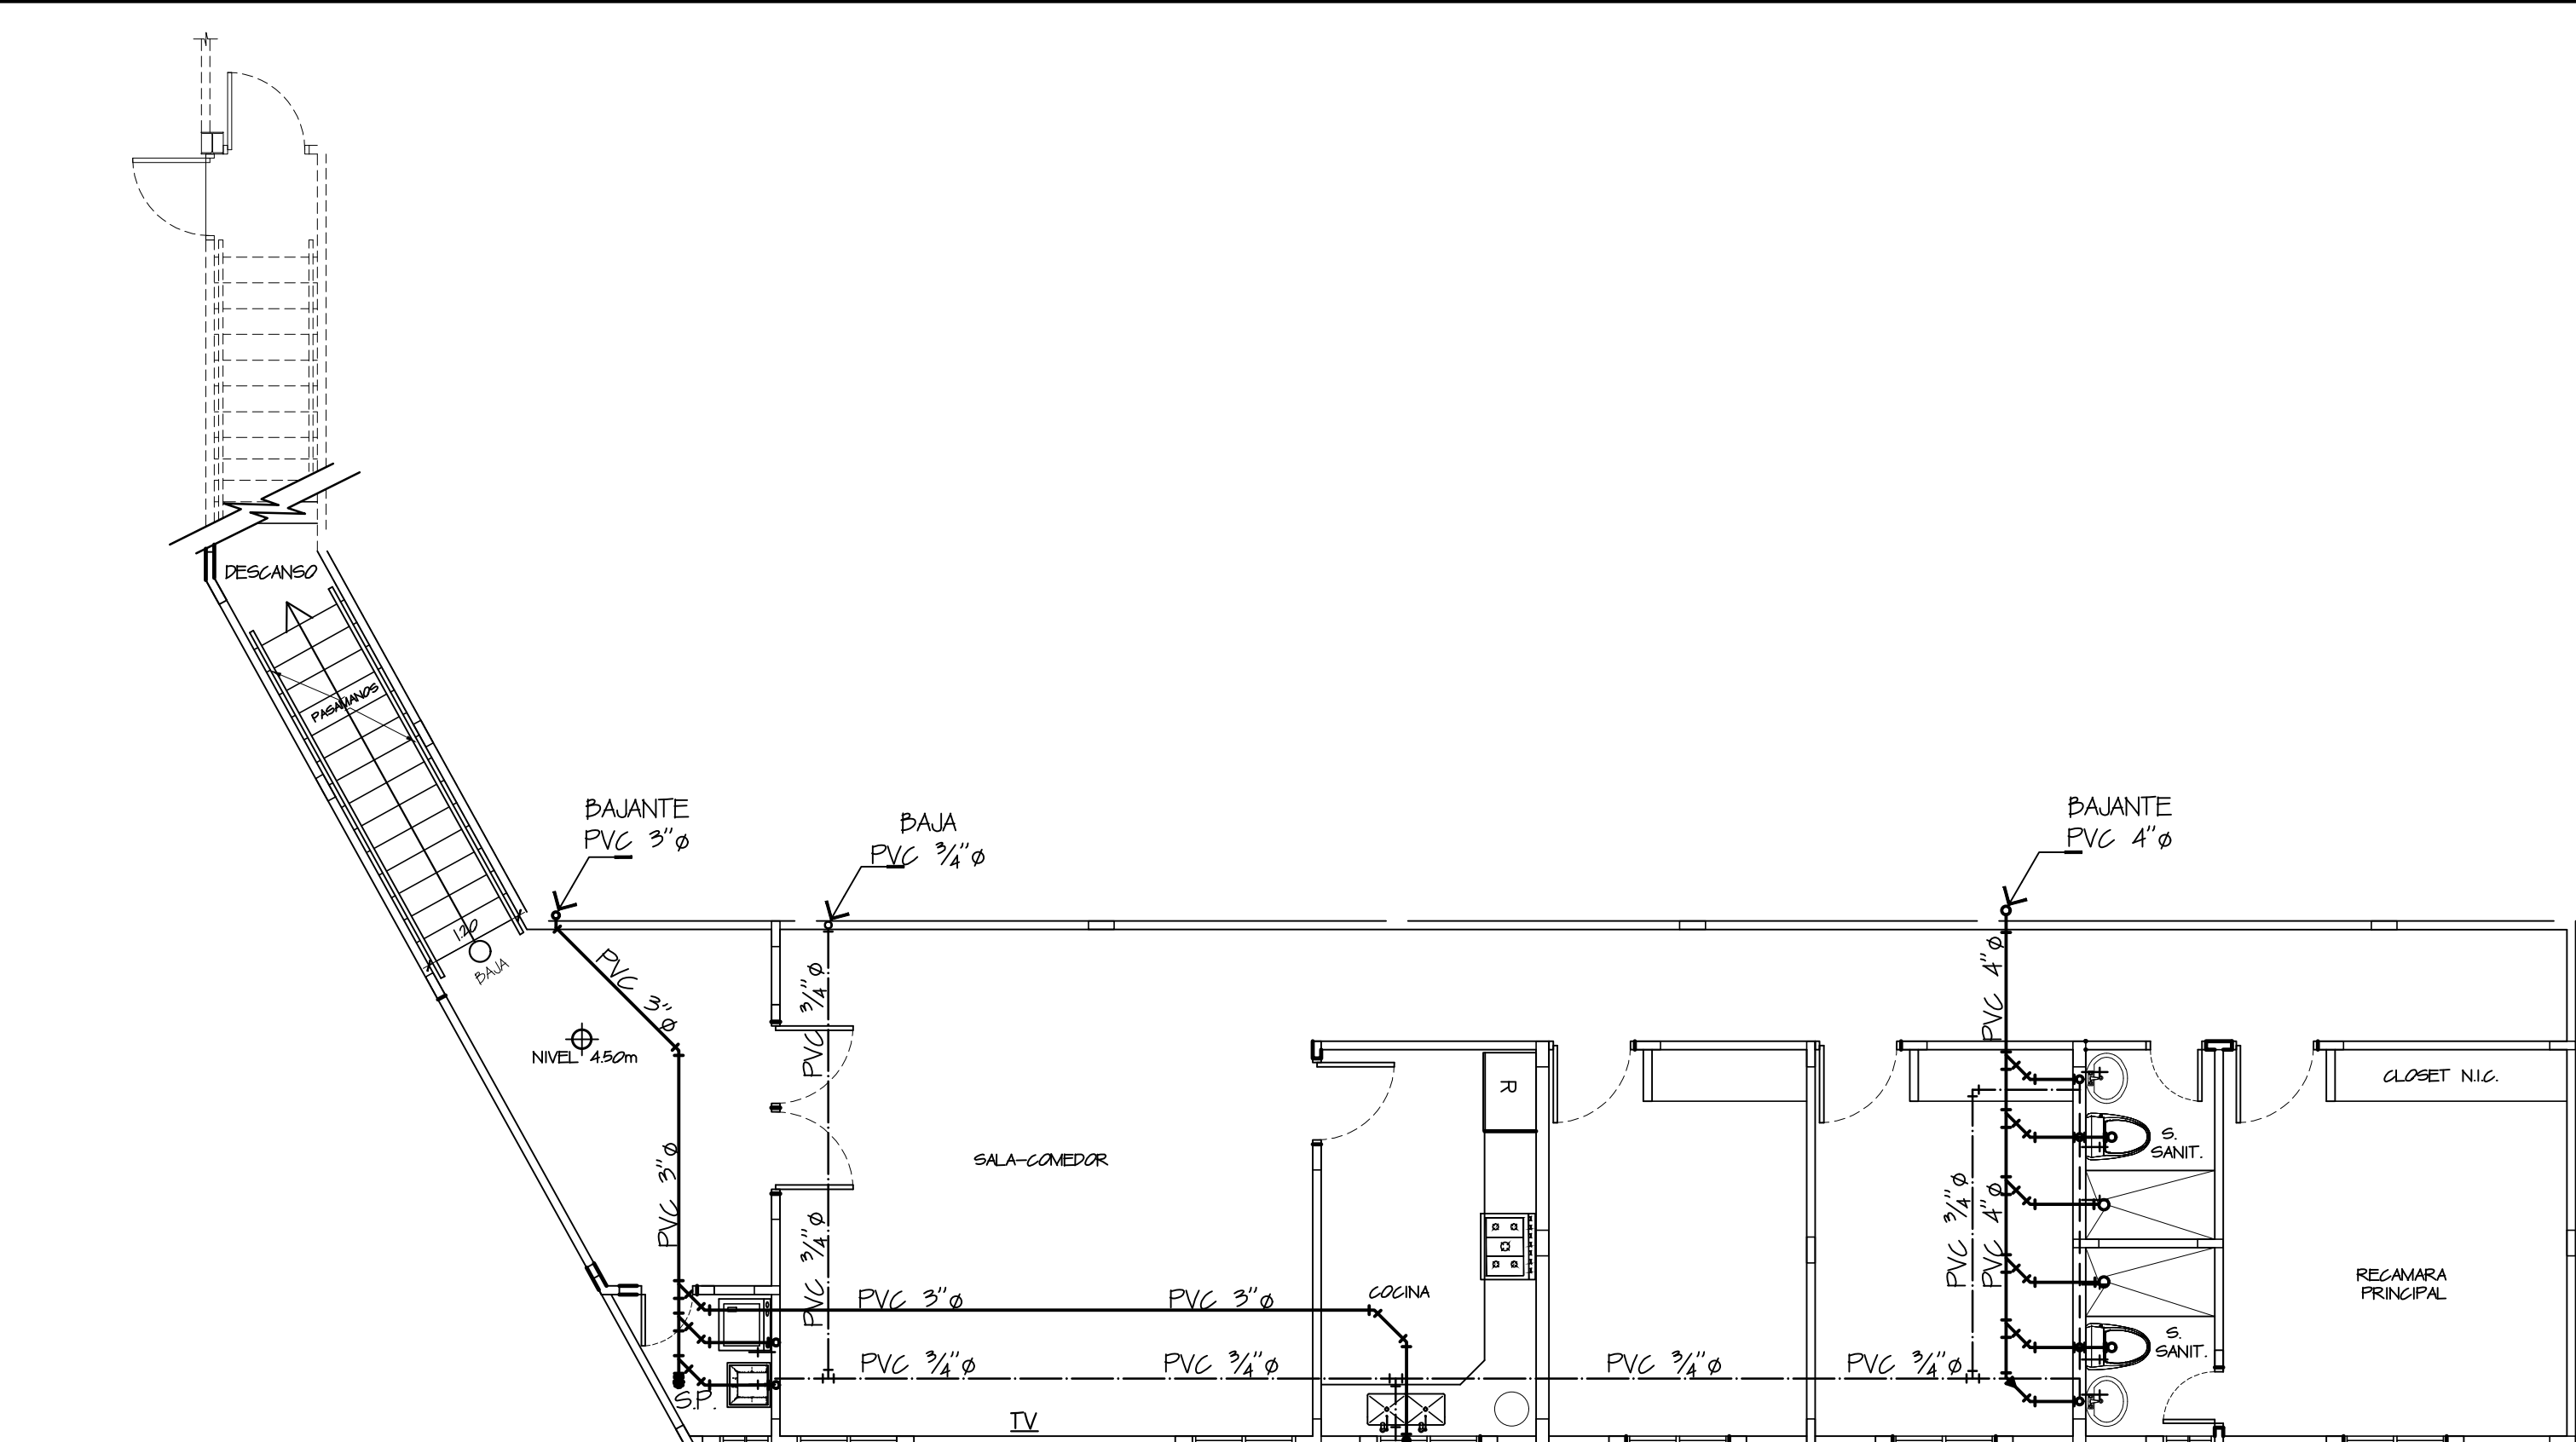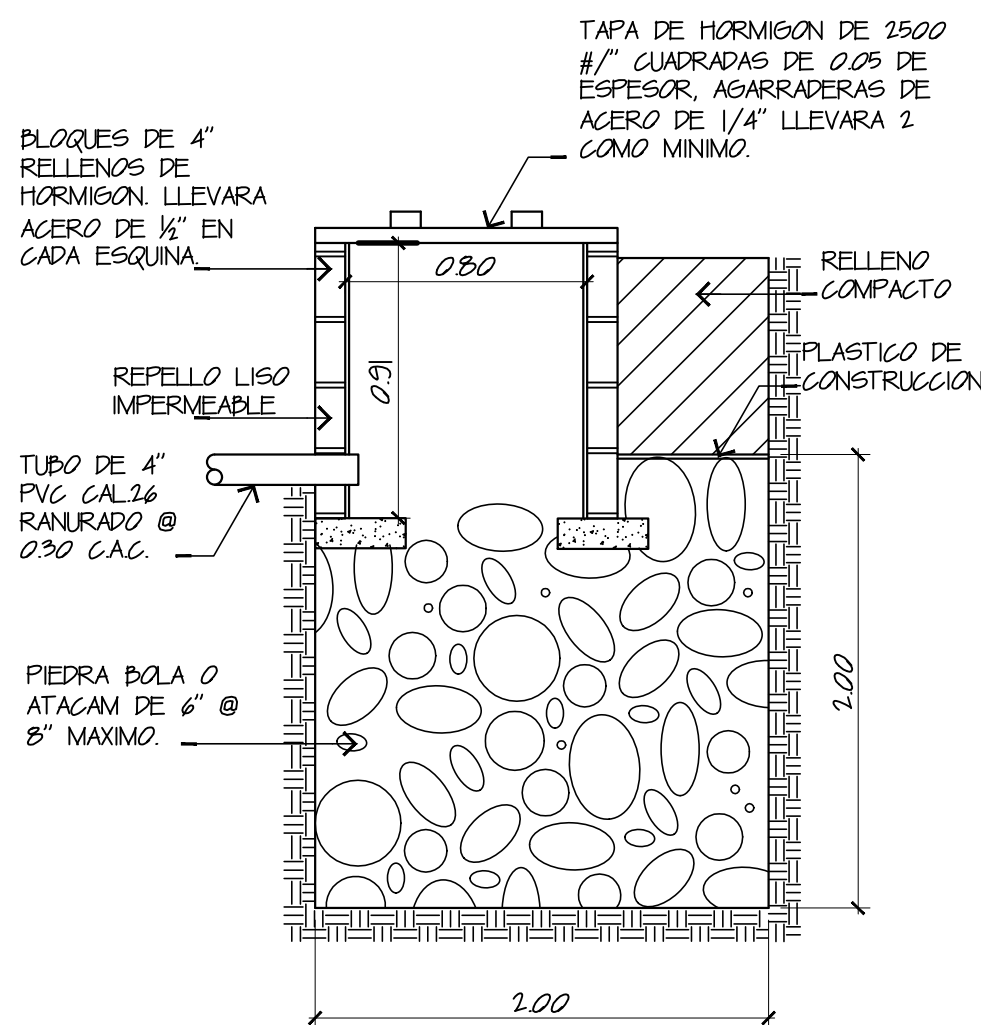


PLOMERIA PLANTA ALTA DE RESIDENCIA
ESC.: 1/75

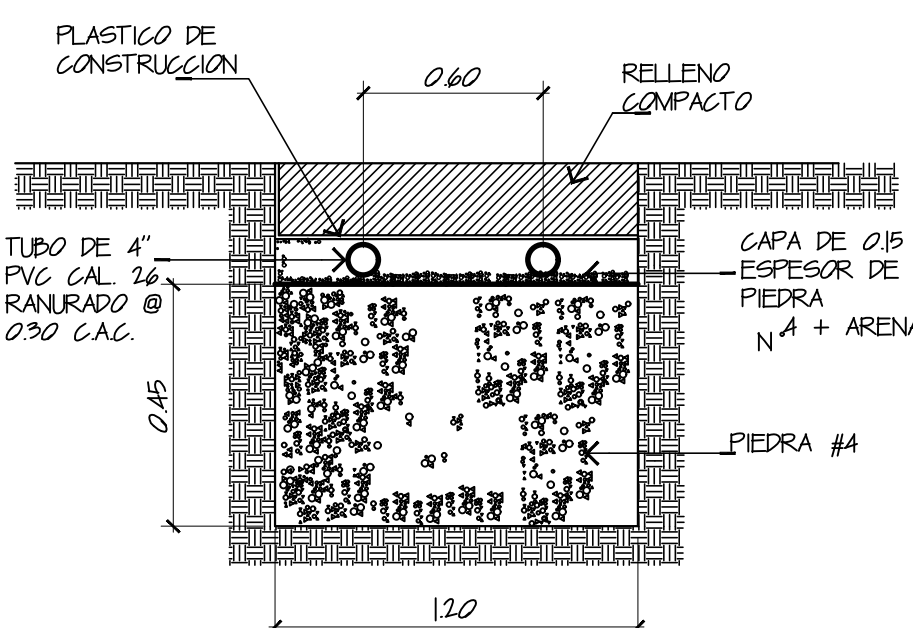


SECCION DE ZANJA
ESC.: 1/25

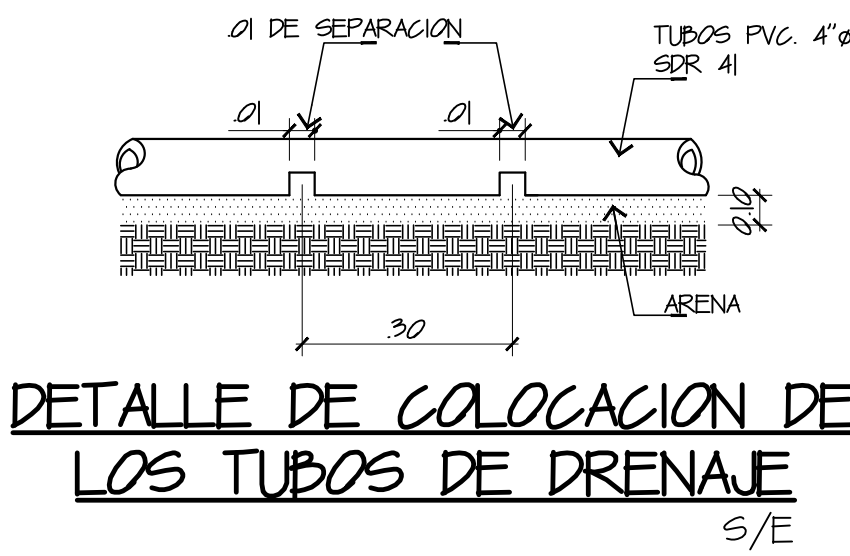


DETALLE DE COLOCACION DE LOS TUBOS DE DRENAJE
S/E

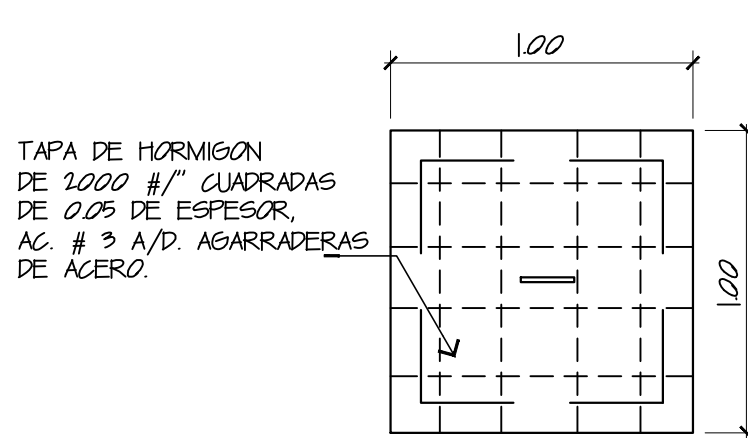


PLANTA DE GRASERA
ESC.: 1/25

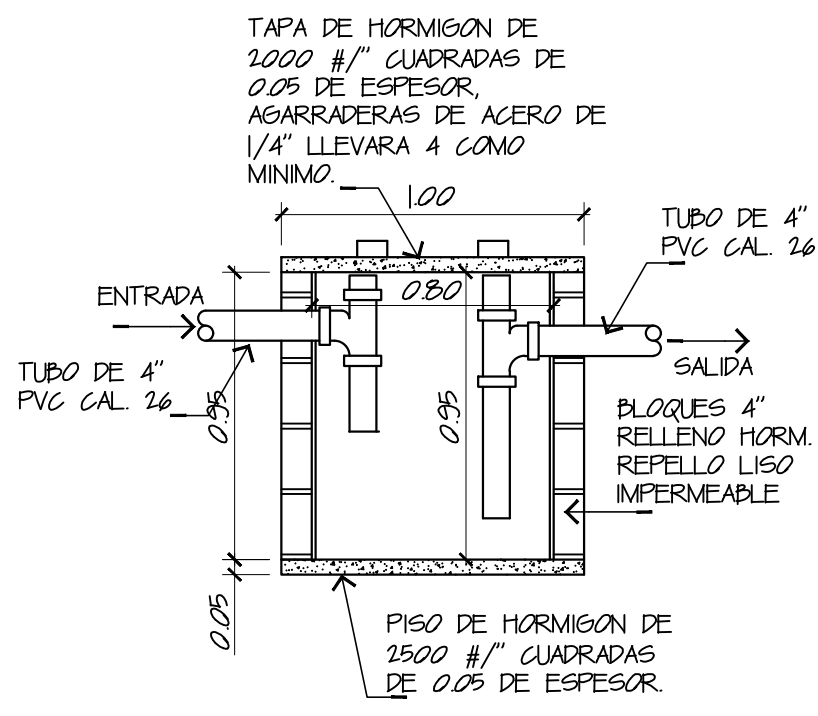


DETALLE DE GRASERA
ESC.: 1/25

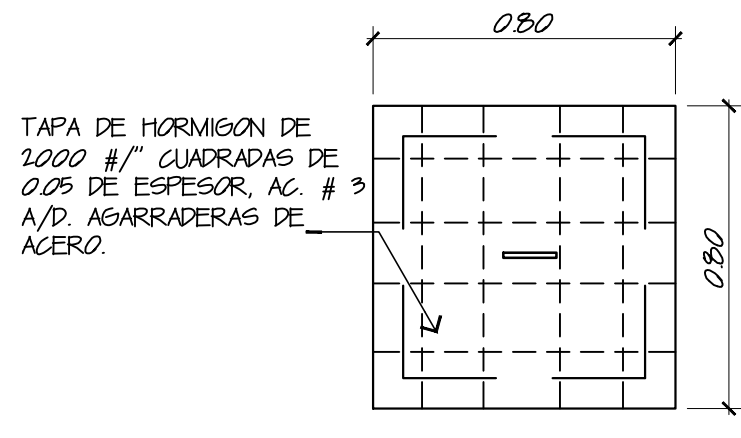


PLANTA DE CAMARA DE INSPECCION
ESC.: 1/25

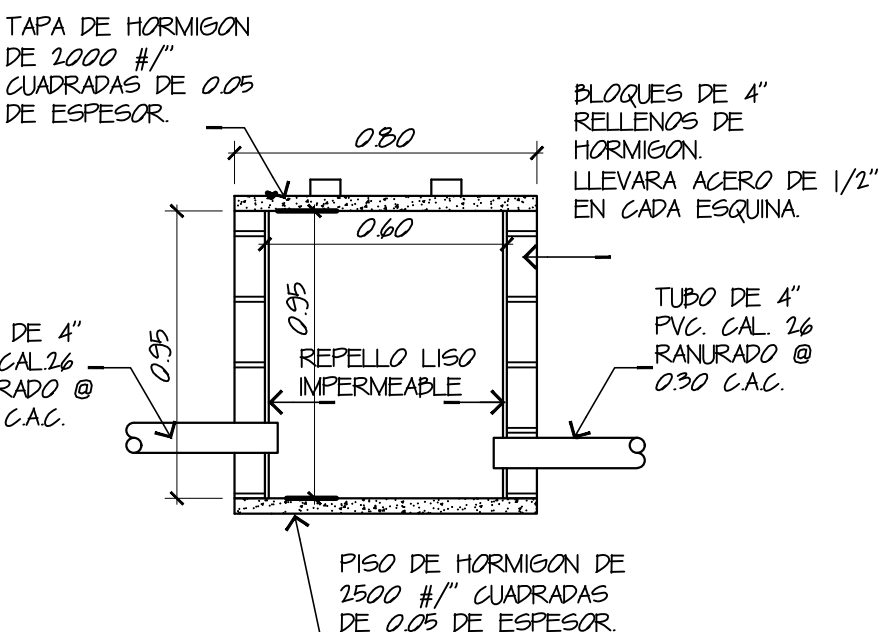

CAMARA DE INSPECCION
ESC.: 1/25

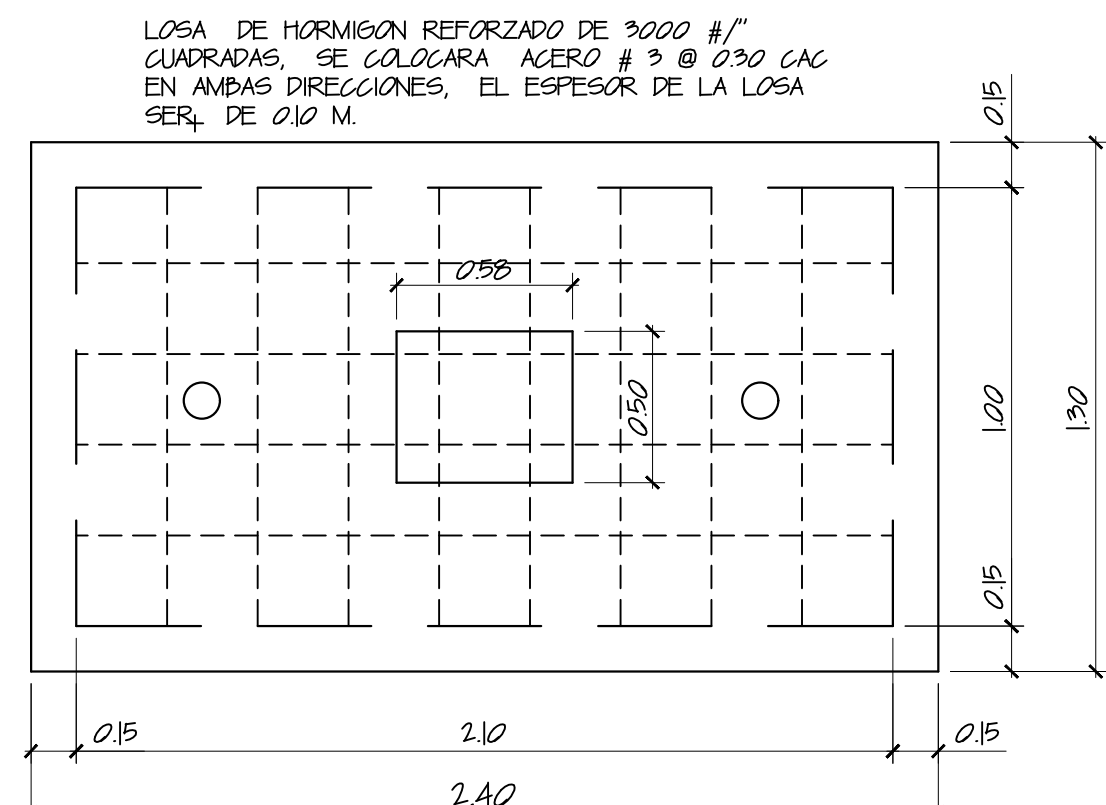

PLANTA DE TANQUE SEPTICO
ESC.: 1/25

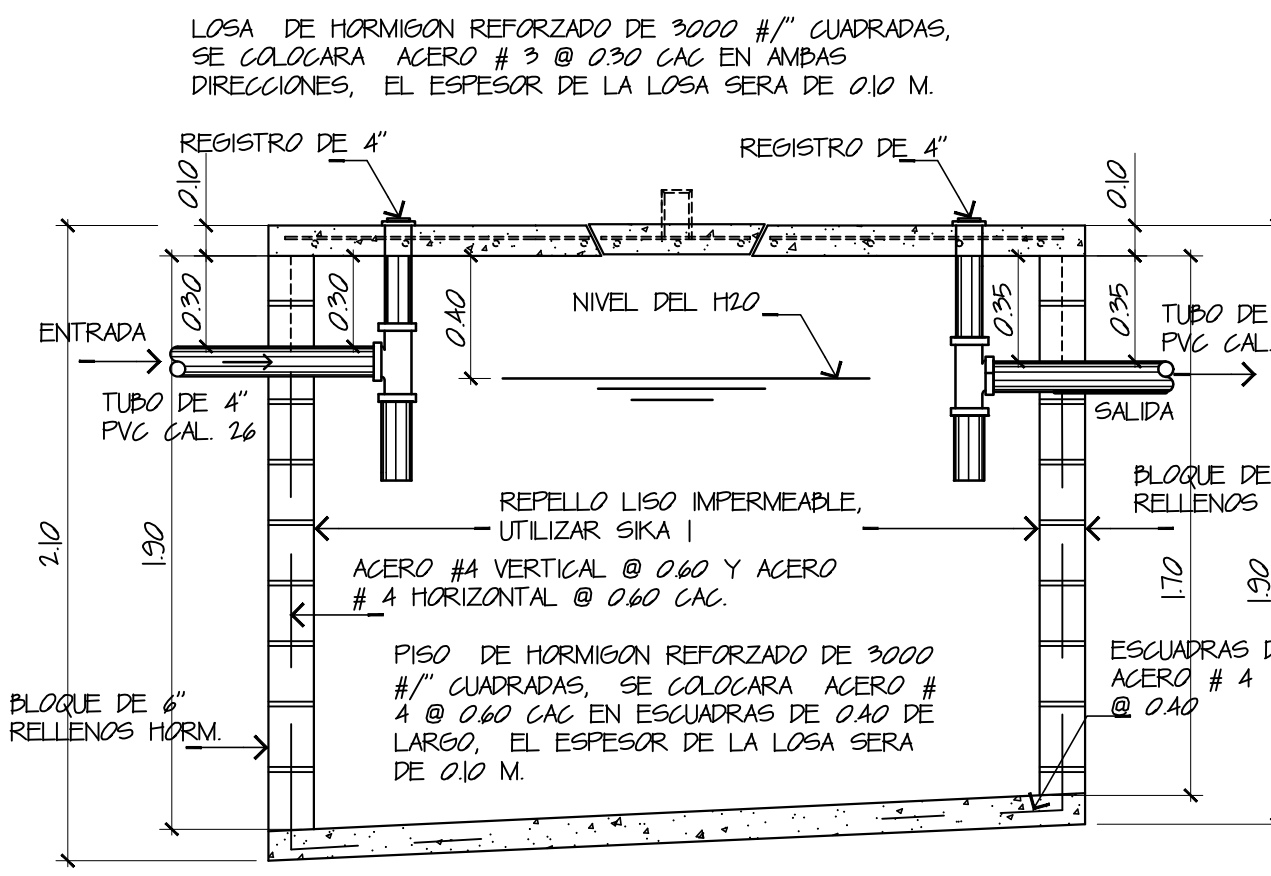

SECCION DE TANQUE SEPTICO
ESC.: 1/25

PLANTA BAJA DE PLOMERIA, PLANTA BAJA DE PLOMERIA, DETALLES

HOJA 8-12