
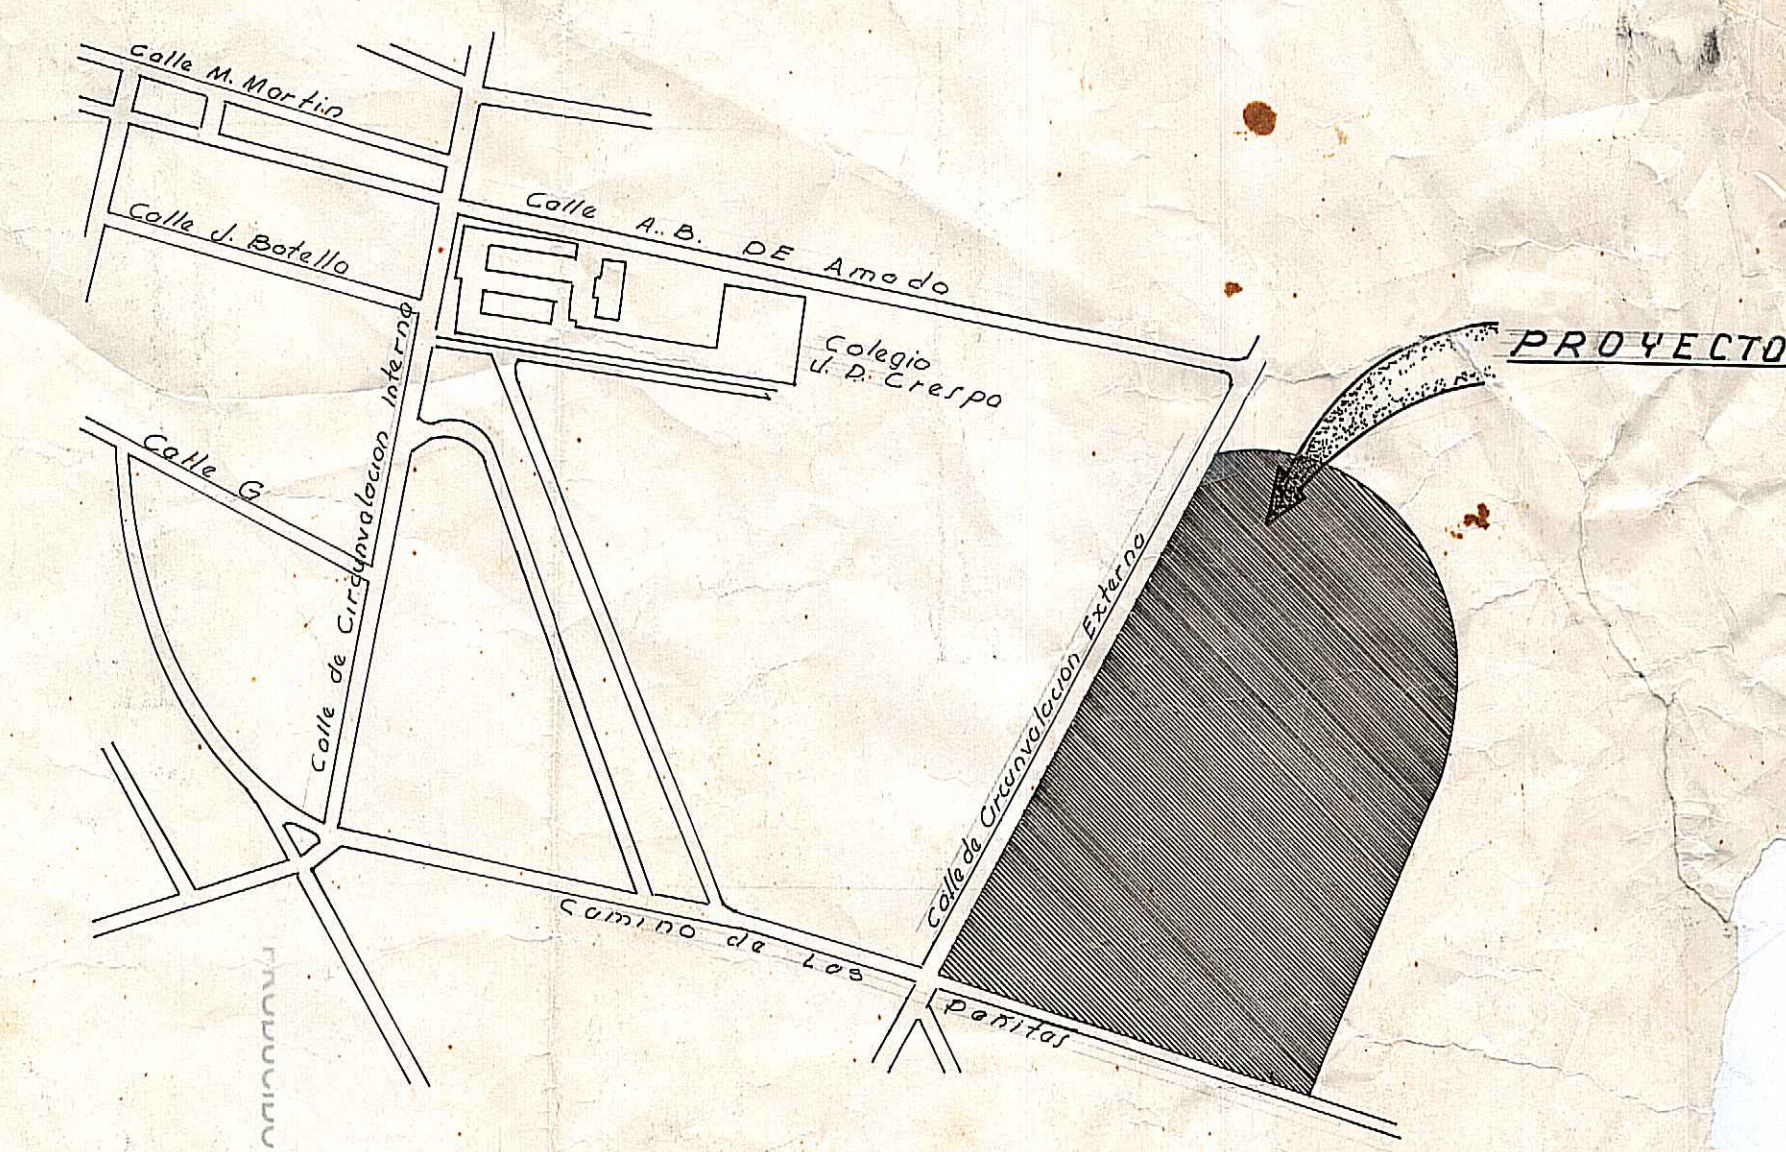


F. 3
T. 46 INV
E. 14

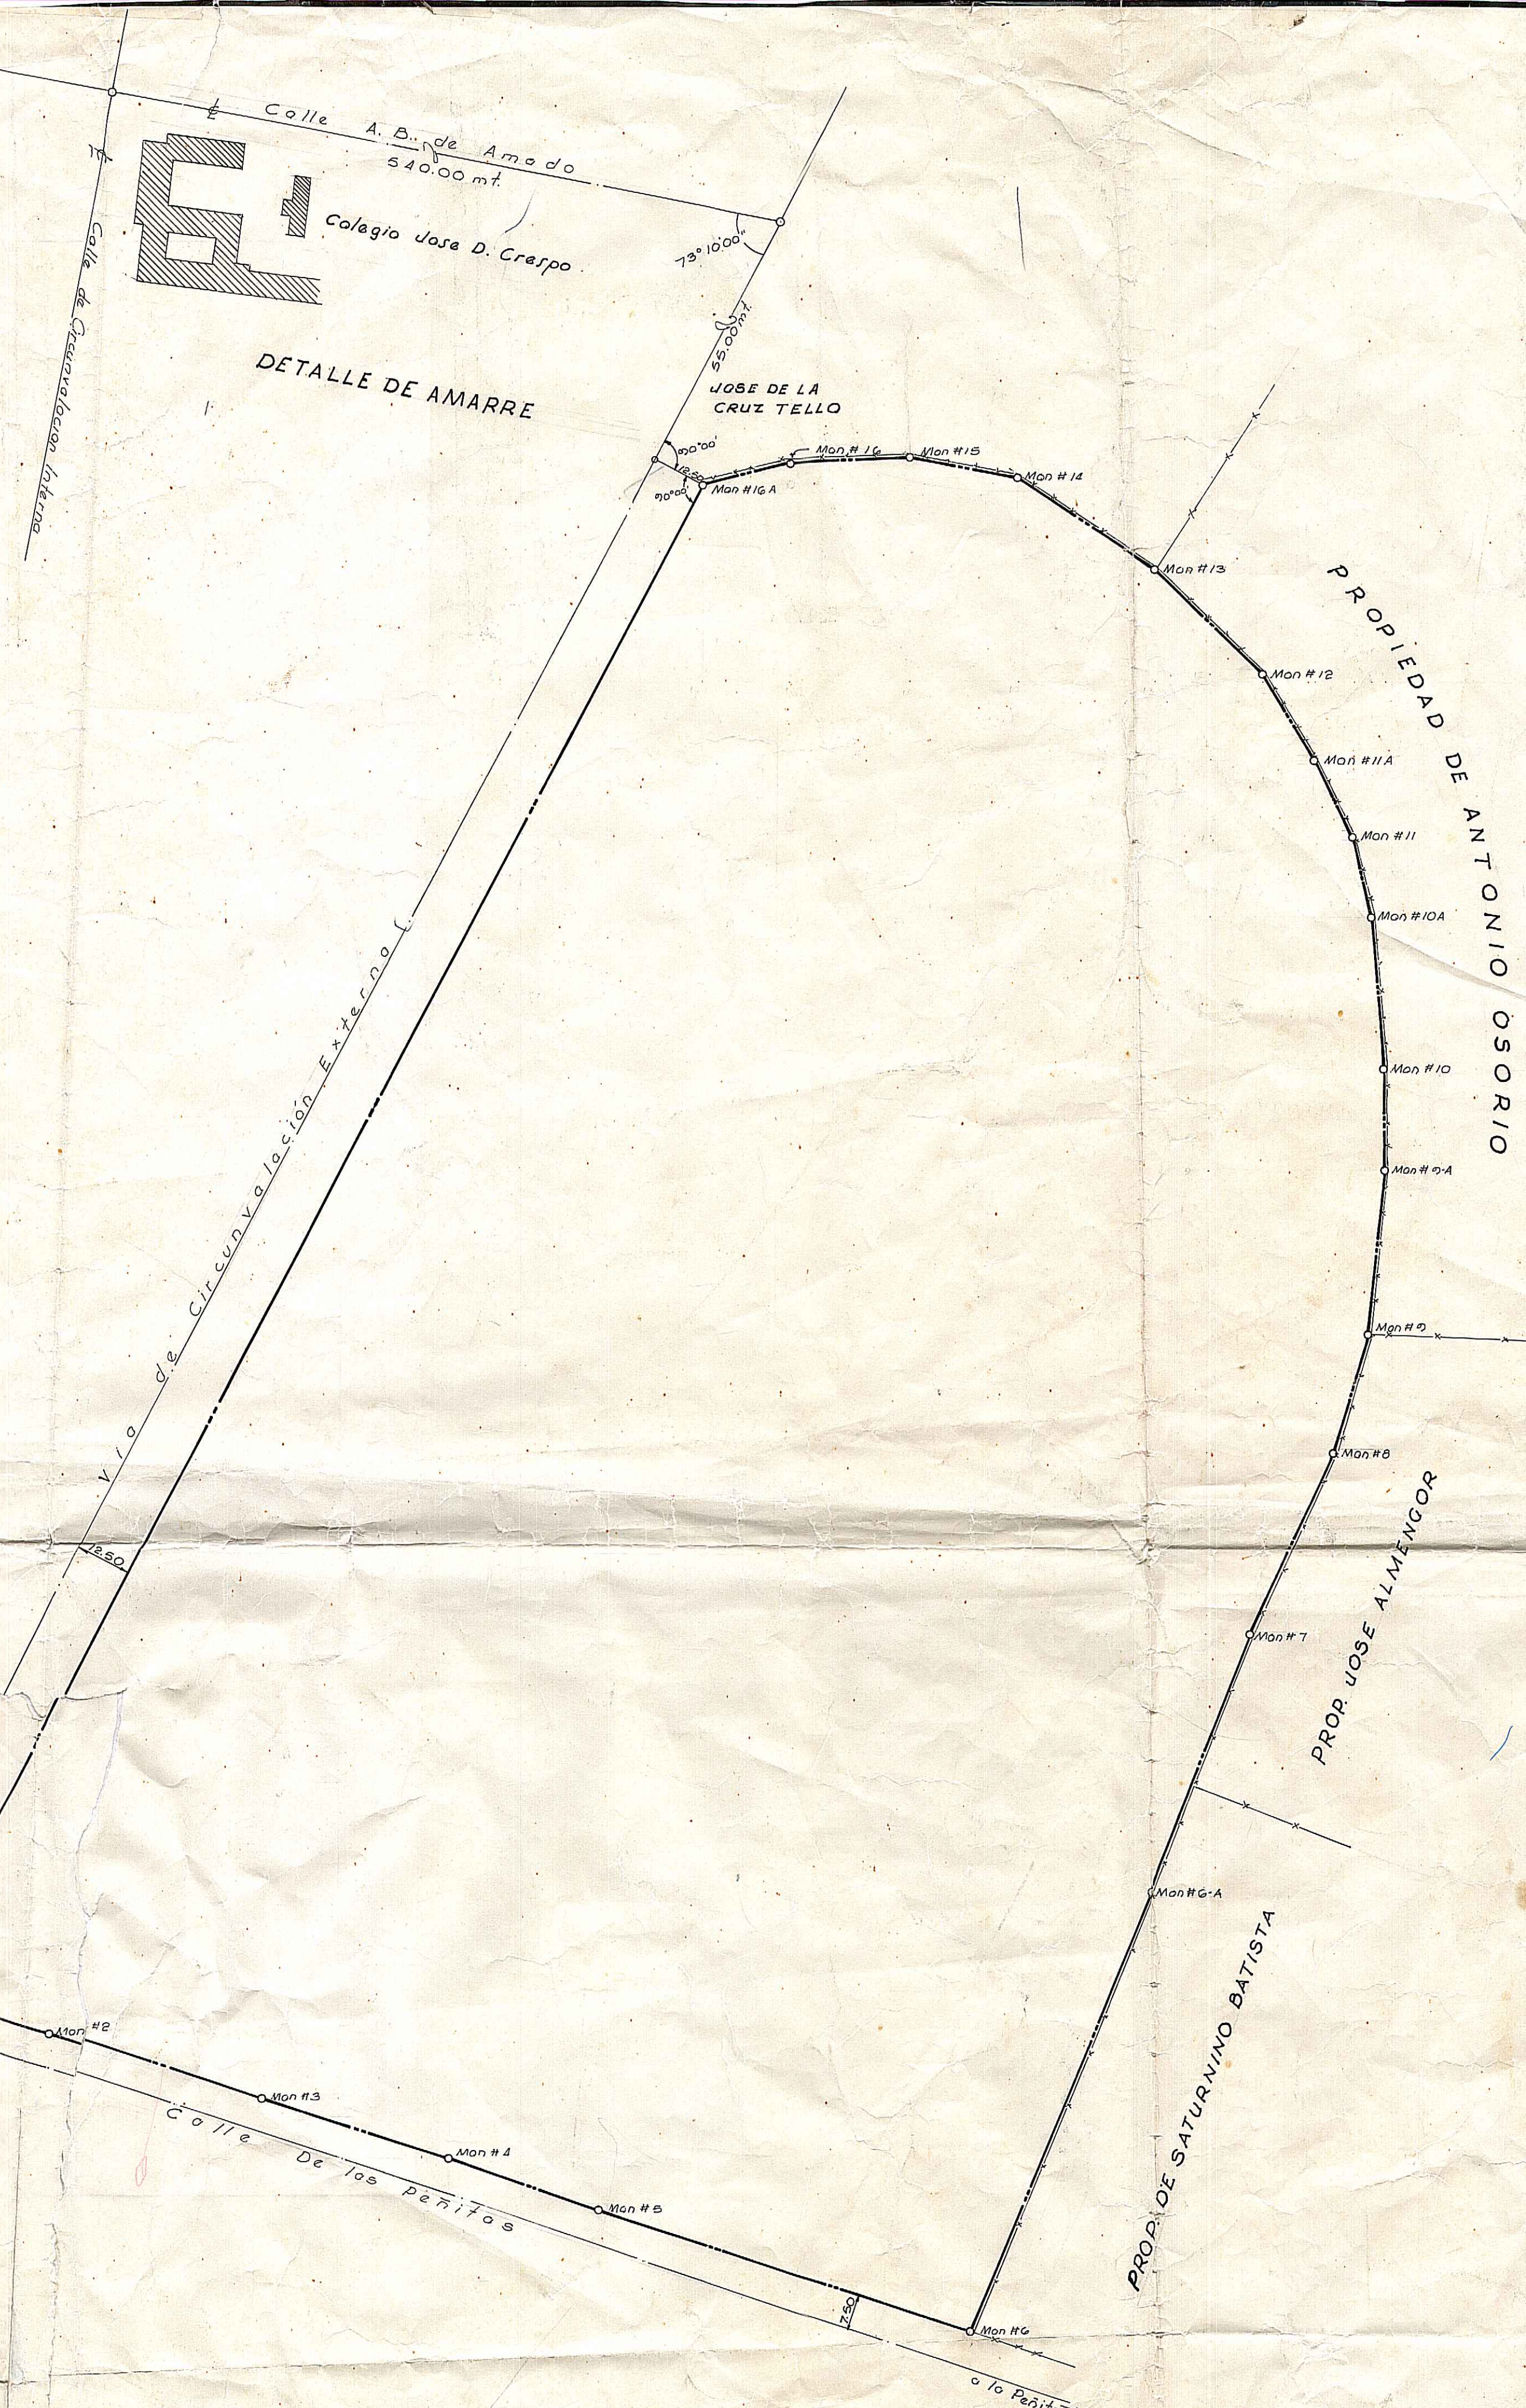

UBICACION REGIONAL

Departamento de Inventario
SECCION DE CARTOGRAFIA
Plano No. 34657
Foto No. 284 Vuelo 4
Montaña III Lote
Revisado por: [Signature]
Fecha 16 Mayo 1978

POLIGONO GENERAL		
DATOS DE CAMPO		
EST.	DISTANCIA	RUMBO
1A-2	35.45	S 74° 00' 00" E
2-3	50.69	S 72° 20' 00" E
3-4	45.25	S 72° 35' 00" E
4-5	36.30	S 72° 02' 00" E
5-6	90.693	S 71° 46' 00" E
6-6A	108.974	N 22° 38' 00" E
6A-7	63.358	N 21° 16' 00" E
7-8	46.243	N 28° 53' 00" E
8-9	28.612	N 17° 15' 00" E
9-9A	37.258	N 05° 01' 30" E
9A-10	23.472	N 0° 52' 30" W
10-10A	34.859	N 05° 28' 30" W
10A-11	19.098	N 12° 14' 30" W
11-11A	19.848	N 26° 59' 30" W
11A-12	23.175	N 31° 27' 30" W
12-13	34.751	N 45° 51' 30" W
13-14	38.37	N 56° 43' 30" W
14-15	25.963	N 79° 53' 30" W
15-16	27.808	S 87° 43' 00" W
16-16A	20.273	S 76° 16' 00" W
16A-1A	391.487	S 27° 52' 00" W
Area = 8 Ha 7 529.86 m ²		

POLIGONO AUXILIAR		
DATOS DE CAMPO		
EST.	DISTANCIA	RUMBO
1A-2	35.45	S 74° 00' 00" E
2-3	50.69	S 72° 20' 00" E
3-4	45.25	S 72° 35' 00" E
4-5	36.30	S 72° 02' 00" E
5-6	90.693	S 71° 46' 00" E
6-6A	108.974	N 22° 38' 00" E
6A-7	63.37	N 21° 16' 00" E
7-8	46.83	N 28° 53' 00" E
8-9	28.45	N 17° 15' 00" E
9-9A	37.10	N 05° 01' 30" E
9A-10	23.40	N 0° 52' 30" W
10-10A	34.76	N 05° 28' 30" W
10A-11	18.91	N 12° 14' 30" W
11-11A	19.68	N 26° 59' 30" W
11A-12	23.01	N 31° 27' 30" W
12-13	34.53	N 45° 51' 30" W
13-14	38.09	N 56° 43' 30" W
14-15	25.65	N 79° 53' 30" W
15-16	27.60	S 87° 43' 00" W
16-16A	21.06	S 76° 16' 00" W
16A-1A	390.15	S 27° 52' 00" W

REPUBLICA DE PANAMA
MINISTERIO DE HACIENDA Y TESORO
DIRECCION GENERAL DE CATASTRO

Plano No. 60-34657

CORRECTO DE CONFORMIDAD CON LOS DATOS DE CAMPO PRESENTADOS
Art. 2do. Ley 63 de 31 de Julio de 1973
Resolución No. 1 del 2 de Enero de 1974

PANAMA 16 Mayo DE 1978

AGRICULTOR REVISOR
[Signature]

APROBADO
[Signature]

AGRICULTOR
POR JEFE DE LA SECCION DE AGROMENSURA

Plano Centro Regional Universitario
Superficie 8 Ha 7 529.86 m²
Revisado y calculado:
Pagado 13.00
Fecha 16 Mayo 1978
Agromensurador que efectuó la medida: GABRIEL A. C. RAMOS

Area dentro de la cerca
Area Poligono y Cerca
Area total

Nota:
Todos los P.I. están debidamente Monumentados (varilla y concreto)

Nota #2:
La línea de la Poligonal del P.I. 6 al P.I. 16-A fue tomada a un metro dentro de la cerca. Area = 550.86 m²

Nota #3:
La nota #2 queda eliminada por nueva calculo a lo cerca y nuevo cuadro.

FINCA 3
MINISTERIO DE VIVIENDA
REPUBLICA DE PANAMA
Provincia: Herrera Distrito: Chitre Correg.
Terreno que será segregado de la Finca N° 6088 Tomo: 779 Folio: 432 propiedad del MINISTERIO DE VIVIENDA a favor del CENTRO REGIONAL UNIVERSITARIO
Area = 8 Ha 7 529.86 m²
Levanto: N. Esquivel Dibujo: D.H.
Calculo: D.H.A. Escala: 1:1
Fecha: Mayo 1978

GABRIEL ANGEL CASTILLO RAMOS
TECNICO TOPOGRAFO
LICENCIA No. T.T. 77-11
[Signature]
LEY 15 DEL 26 DE ENERO DE 1969
UNTA TECNICA DE INGENIERIA Y ARQUITECTURA