


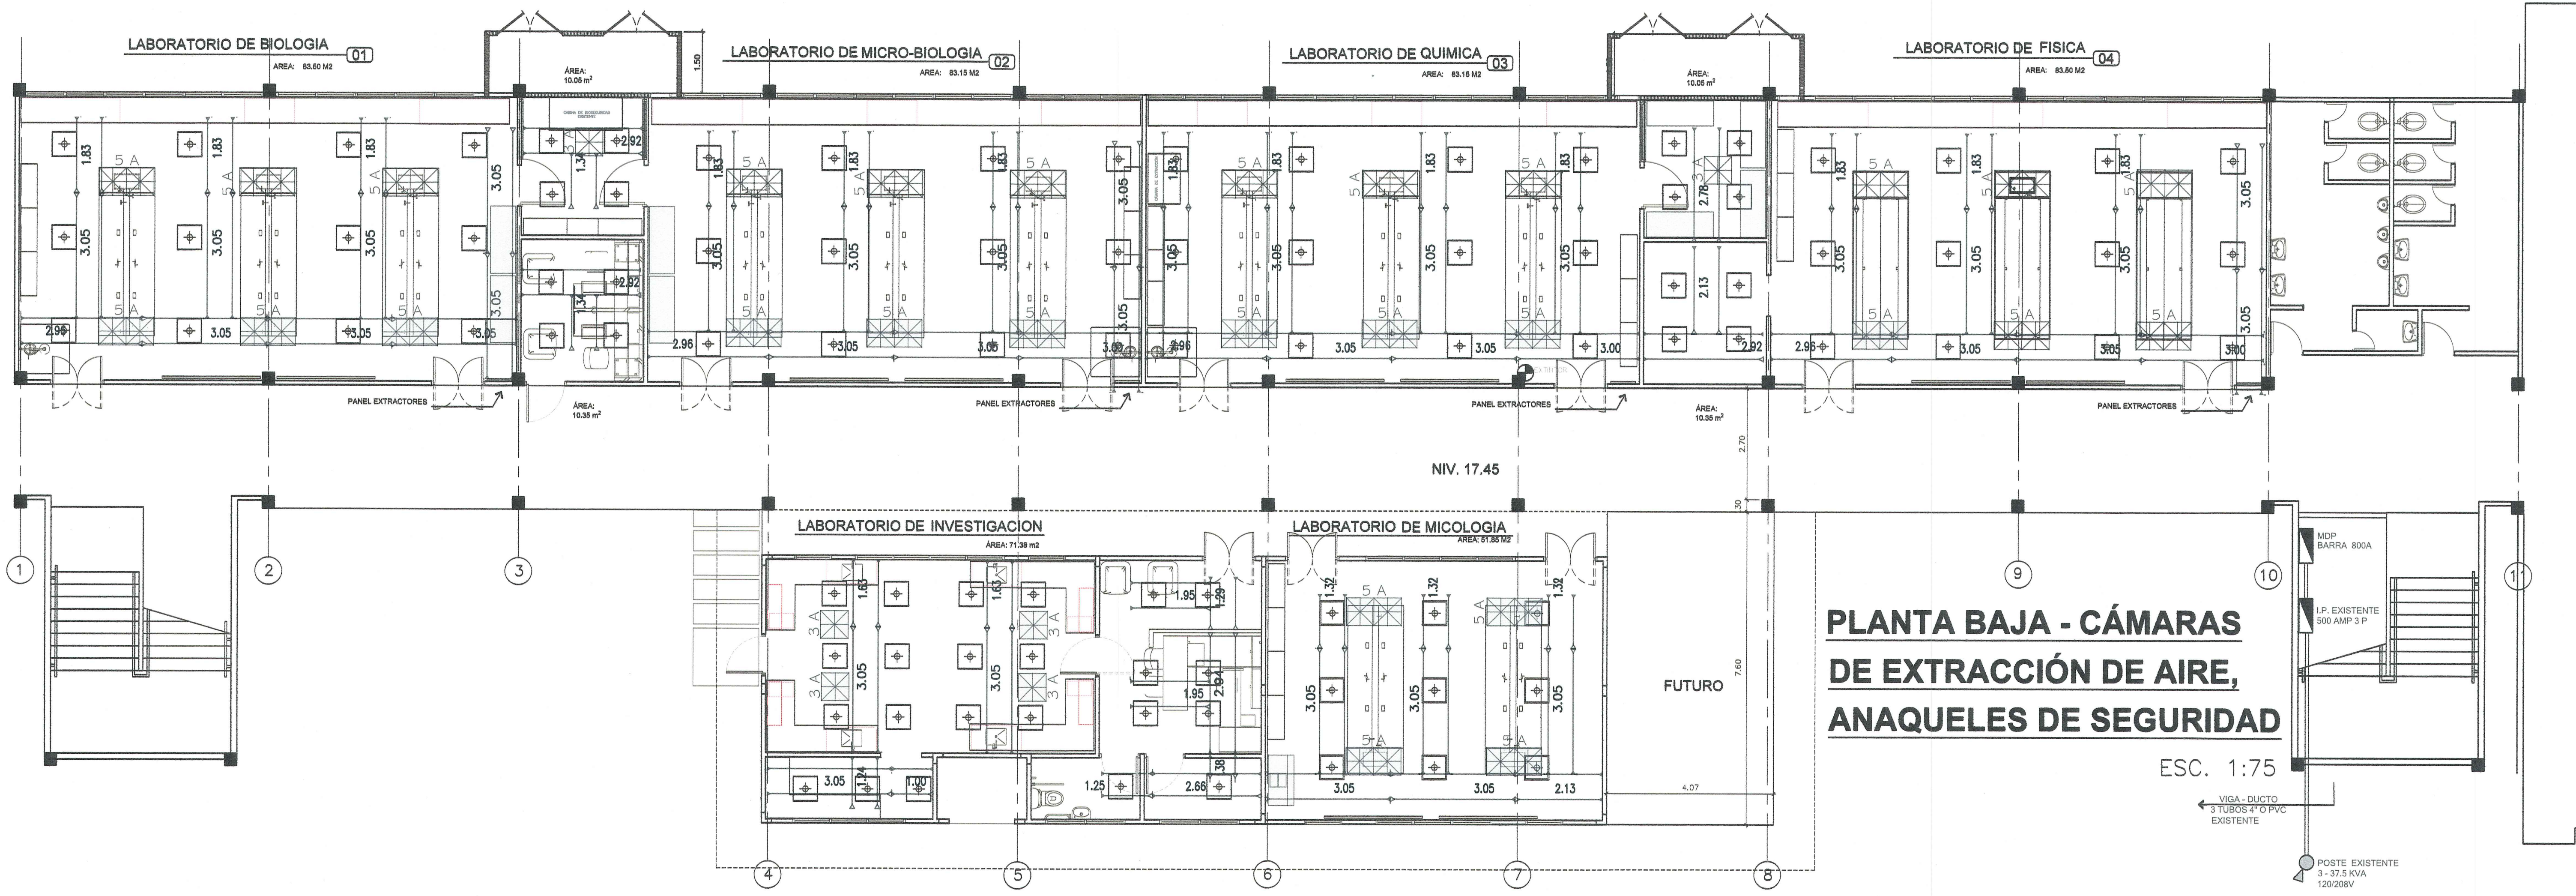


# PLANTA BAJA - CÁMARAS DE EXTRACCIÓN DE AIRE, ANAQUELES DE SEGURIDAD

ESC. 1:75

VIGA-DUCTO 3 TUBOS 4" O PVC EXISTENTE  
 POSTE EXISTENTE 3-37.5 KVA 120/208V

## LEYENDA

- UNIDAD DOBLE DE EXTRACCIÓN Y PURIFICACIÓN DE AIRE
- UNIDAD SENCILLA DE EXTRACCIÓN Y PURIFICACIÓN DE AIRE
- GABINETE DE SEGURIDAD PARA ALMACENAR REACTIVOS Y MUESTRAS CON SISTEMA DE FILTRACIÓN LIBRE DE DUCTOS
- GABINETE DE SEGURIDAD BIOLÓGICA CLASE II A2 DE 4 PIES

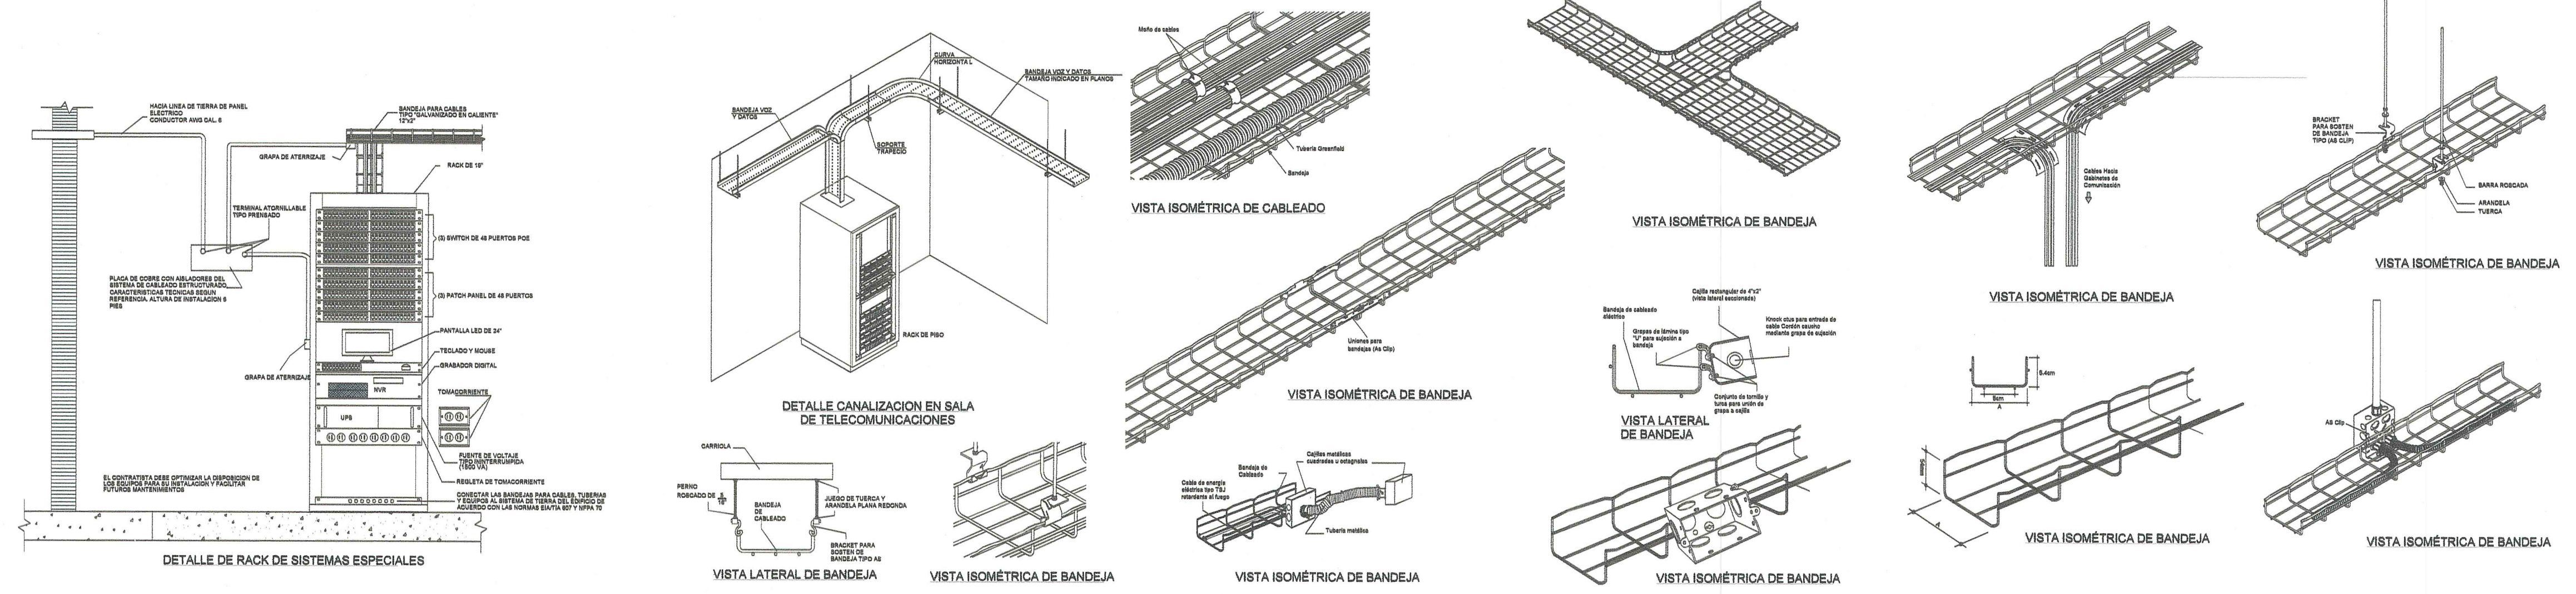

MOISÉS DAVID CORRO FLORES  
 ARQUITECTO  
 IDONEIDAD N° 2818-091-023  
 FIRMA  
 Ley 15 del 26 de enero de 1959  
 Junta Técnica de Ingeniería y Arquitectura

ALEXANDER LAY S.  
 INGENIERO ELECTRICISTA  
 C.I. No. 95-013/002  
 FIRMA  
 Ley 15 del 26 de enero de 1959  
 JUNTA TÉCNICA DE INGENIERÍA Y ARQUITECTURA

OSPE

|   |                                                                               |                                                                 |
|---|-------------------------------------------------------------------------------|-----------------------------------------------------------------|
| <b>UNIVERSIDAD DE PANAMÁ</b><br>OFICINA DE SEGUIMIENTO A PROYECTOS ESPECIALES<br><b>CONSTRUCCIÓN DE DOS LABORATORIOS DEL ÁREA CIENTÍFICA DEL CRU DE AZUERO DE LA UNIVERSIDAD DE PANAMÁ</b><br>UBICADOS EN EL EDIFICIO 9 CENTRO REGIONAL UNIVERSITARIO DE AZUERO DISTRITO DE CHITRE, PROVINCIA DE HERRERA<br>TÍTULO DE LA HOJA:<br>PLANTA CÁMARA DE EXTRACCIÓN DE AIRE + BANDEJAS PORTA CABLES | DISEÑADO POR:<br>MOISÉS DAVID CORRO F.<br>INGENIERO ELECTRICISTA              | APROBADO:<br><br>                                               |
|   | DISEÑADO POR:<br>MOISÉS DAVID CORRO F.<br>INGENIERO ELECTRICISTA              | APROBADO:<br><br>                                               |
|   | REVISADO POR:<br>MOISÉS DAVID CORRO F.<br>INGENIERO ELECTRICISTA              | APROBADO:<br>OSPE                                               |
|   | FECHA:<br>AGOSTO-2022<br>ESCALA:<br>INDICADA<br>PLANO No:<br>UP-CRUA 001-2022 | APROBADO:<br>DIR. OBRAS Y CONST. MUNIC.<br>HOJA No:<br>11 DE 15 |