



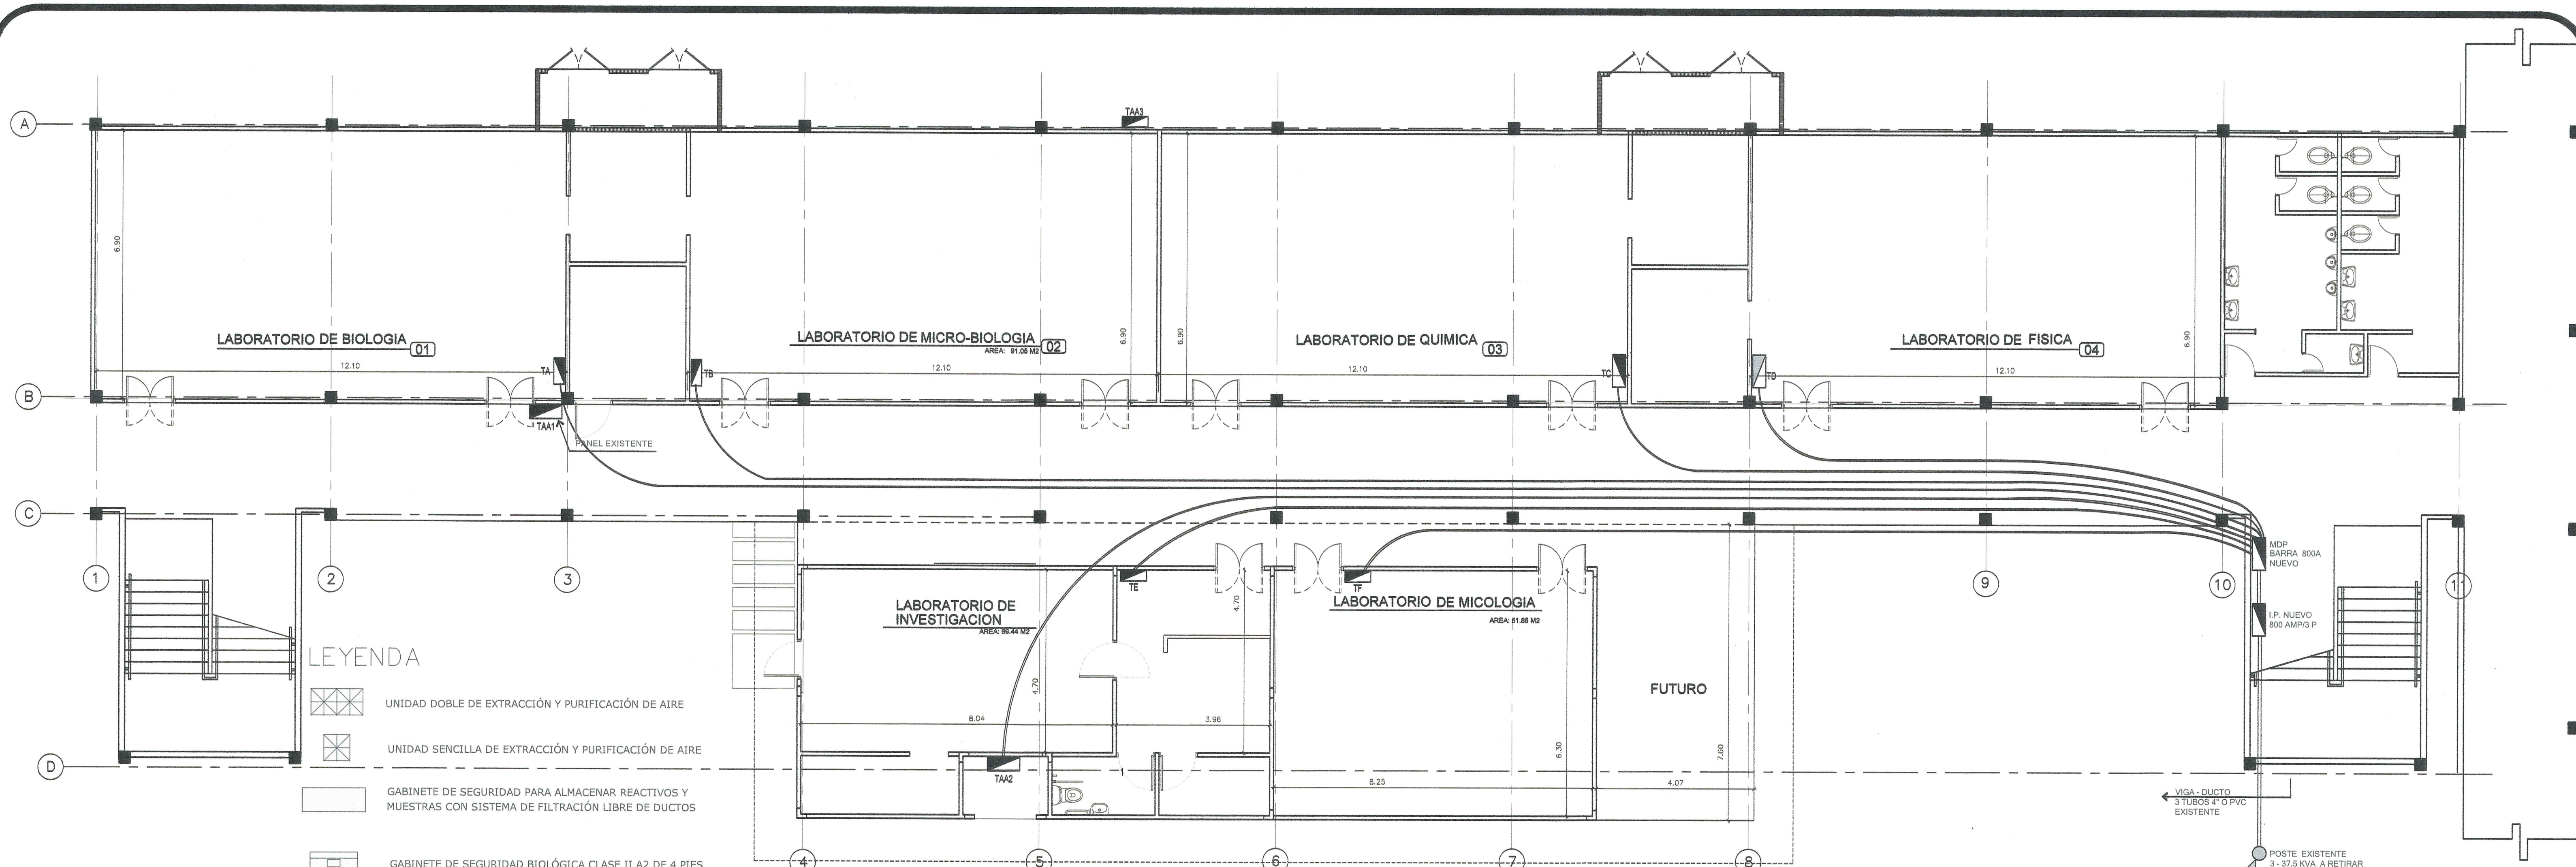

PLANTA RECORRIDO DE MDP A TABLEROS ELECTRICO
ESC. 1:75

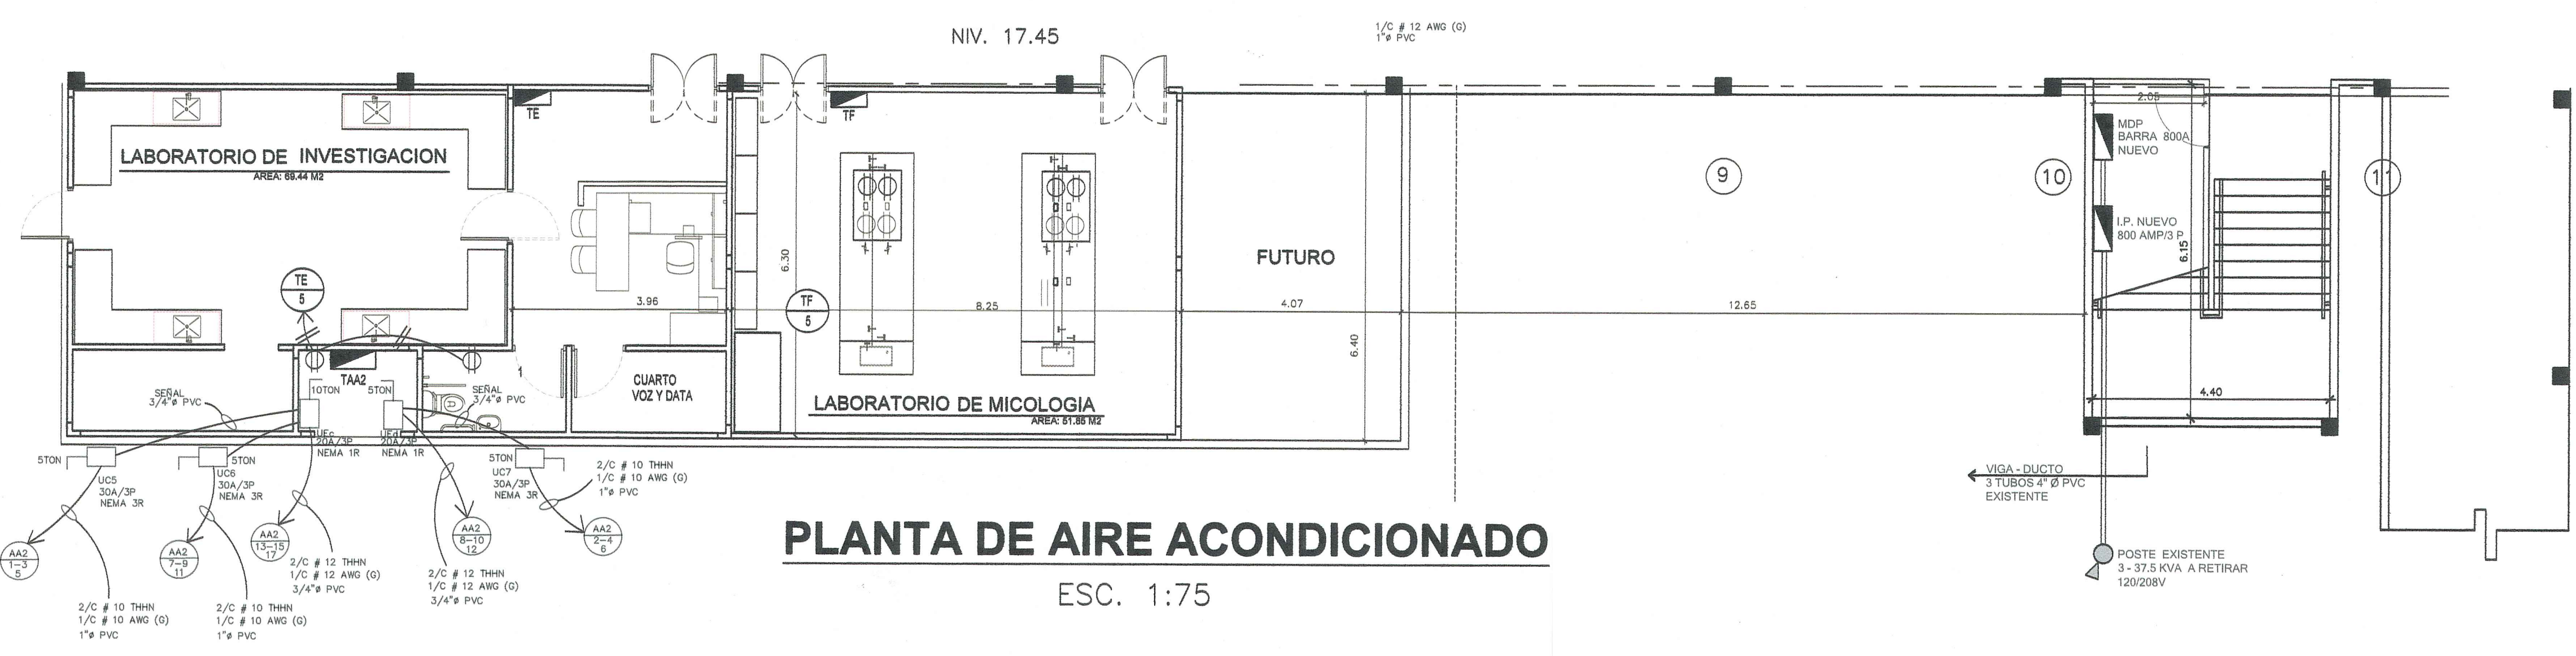

PLANTA DE AIRE ACONDICIONADO
ESC. 1:75



MOISES DAVID CORRO FLORES
ARQUITECTO
IDONEIDAD N°2019-001-033
FIRMA
Ley 15 del 26 de enero de 1959
Junta Técnica de Ingeniería y Arquitectura

ALEXANDER LAY S.
INGENIERO ELECTRICISTA
C. I. No. 89.013.002
FIRMA
Ley 15 del 26 de enero de 1959
Junta Técnica de Ingeniería y Arquitectura

OSPE

UNIVERSIDAD DE PANAMÁ OFICINA DE SEGUIMIENTO A PROYECTOS ESPECIALES	DIBUJADO POR: ALEXANDER LAY	APROBADO:
	DISEÑADO POR: ALEXANDER LAY	APROBADO:
CONSTRUCCIÓN DE DOS LABORATORIOS DEL ÁREA CIENTÍFICA DEL CRU DE AZUERO DE LA UNIVERSIDAD DE PANAMÁ	REVISADO POR: ALEXANDER LAY	OSPE APROBADO:
	FECHA: AGOSTO-2022	DIR. OBRAS Y CONST. MUNIC.
TÍTULO DE LA HOJA: PLANTA DE RECORRIDO DE MDP A TABLEROS ELÉCTRICOS	ESCALA: INDICADA	HOJA No. 13
	PLANO No. UP-CRUA 001-2022	DE 15