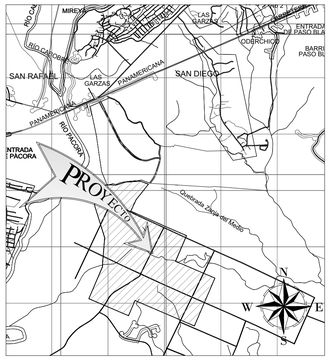

UBICACION REGIONAL

ESCALA 1/50000

PROYECTO LA FORESTA

PROMOTORA PANAMA ESTE S.A.
FOLIO REAL 431546
CODIGO DE UBICACION 8716, TOMO 1, DOC 2420979

CAPITAL TRUST & FINANCE, INC
FOLIO REAL 45640
CODIGO UBICACION 8716
TOMO 1080, FOLIO 182

COMPUTO MOVIMIENTO DE TIERRAS-COMPARACIÓN DE SUPERFICIES 3D

NOMBRE	2d Area	CORTE	RELLENO	Net
MT R.NORTE	3147561.82sq.m	3473739.75 Cu. M.	2814183.65 Cu. M.	65956.10 Cu. M.<Cut>

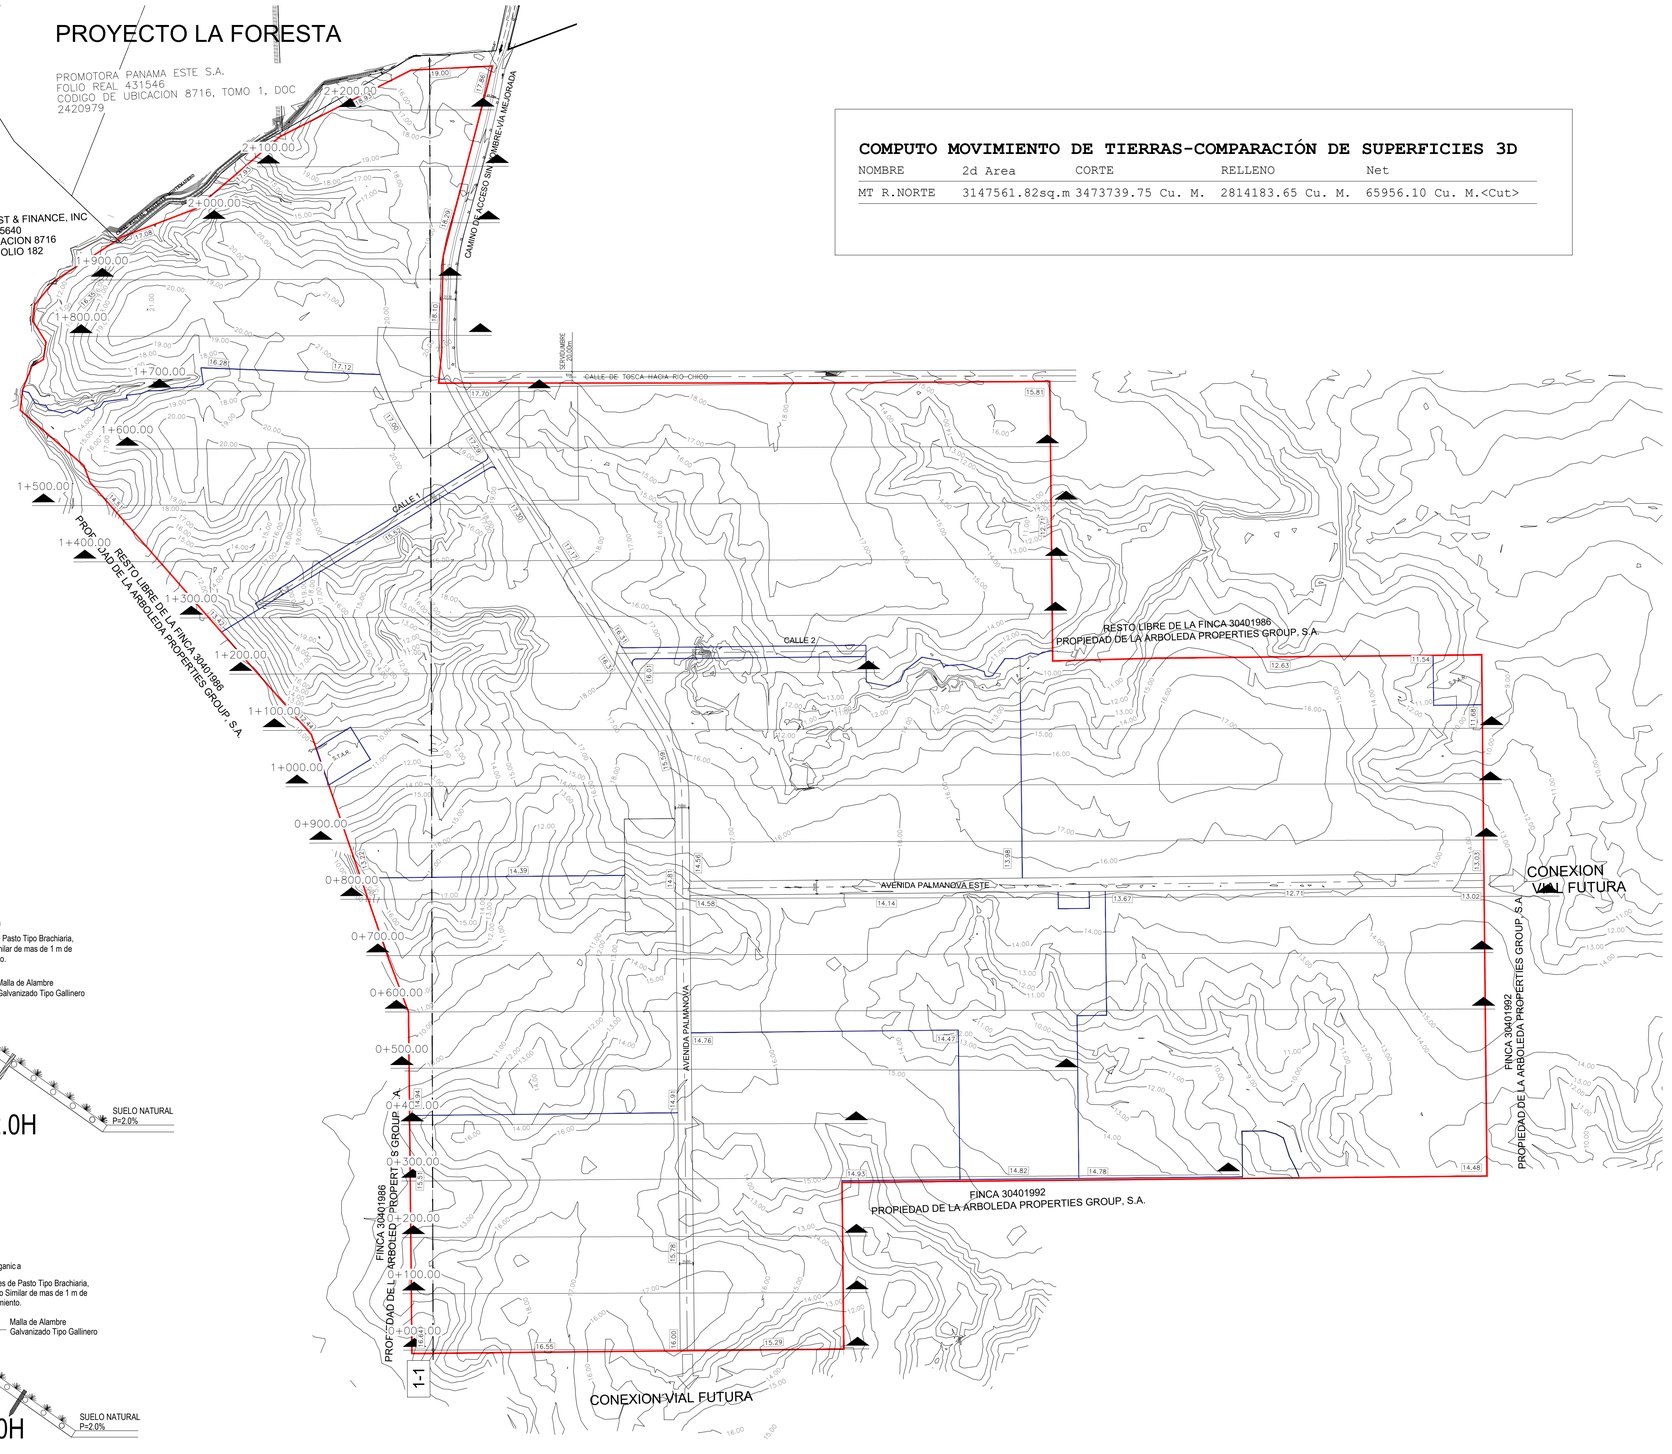

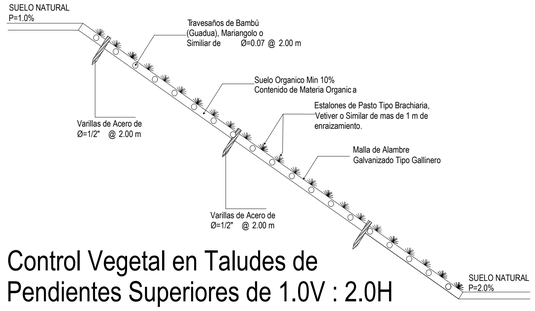

Control Vegetal en Taludes de Pendientes Superiores de 1.0V : 2.0H

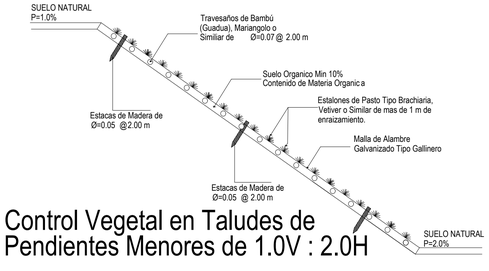

Control Vegetal en Taludes de Pendientes Menores de 1.0V : 2.0H

TOPOGRAFÌA Y TERRACERÍA-PROYECTO PALMANOVA

ESCALA 1 / 5000

PROVIVIENDA

PROYECTO:

PALMANOVA

PROPIEDAD: LA ARBOLEDA PROPERTIES GROUP S.A

UBICACION:
VIA PANAMERICANA, CORREGIMIENTO LAS GARZAS, DISTRITO Y PROVINCIA DE PANAMA

CONTENIDO:

TOPOGRAFÍA Y TERRACERÍA

DISEÑO:	DIS. ESTRUCTURAL:
	-
REVISION: J. PIMENTEL	DIS. ELECTRICO: -
DESARROLLO: Y.MUÑOZ	DIS. DE PLOMERIA: -
ESCALA : INDICADA	DIS. MECANICO: -

REPRESENTANTE LEGAL: RAÚL HERNÁNDEZ SOSA CED.: 8-135-567

FECHA:	HOJA N°:	DE:
13/10/2022	01	01

DISEÑO, PROMOCION Y VENTAS: GRUPO PROVIVIENDA, S.A.
AVE. BALBOA, P.H. TORRE DAVIVIENDA, PISO 22 Y 23 TEL. (507) 3045800

ESTE PLANO ES PROPIEDAD INTELECTUAL DE GRUPO PROVIVIENDA, S.A.
ESTÁ PROHIBIDA SU REPRODUCCION PARCIAL O TOTAL, ASI COMO EL USO DE SU CONTENIDO SIN CONSENTIMIENTO ESCRITO DEL TITULAR.

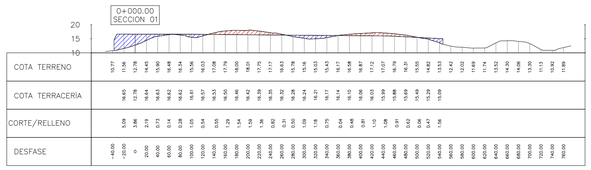

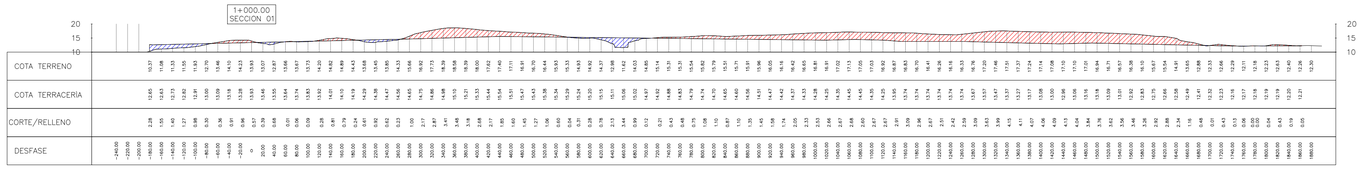

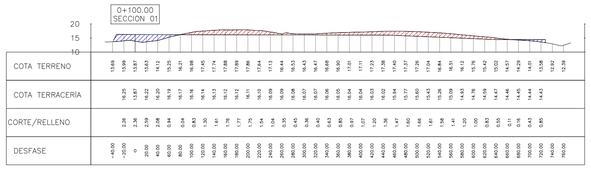

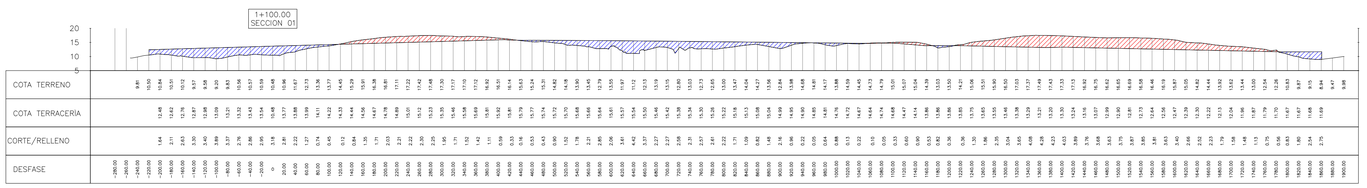

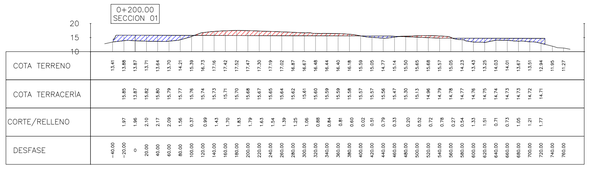

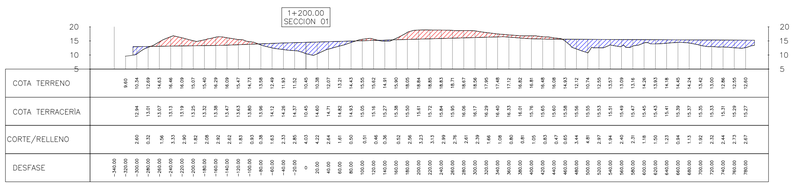

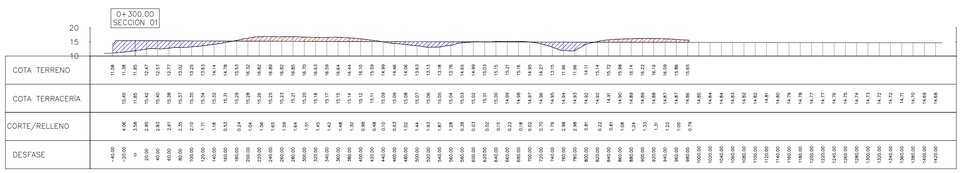

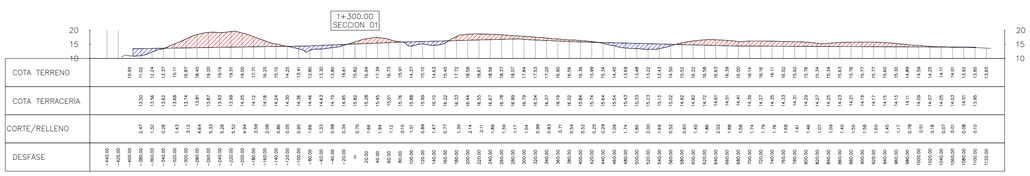

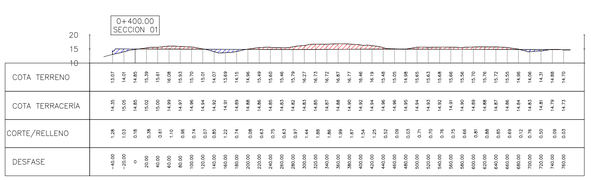

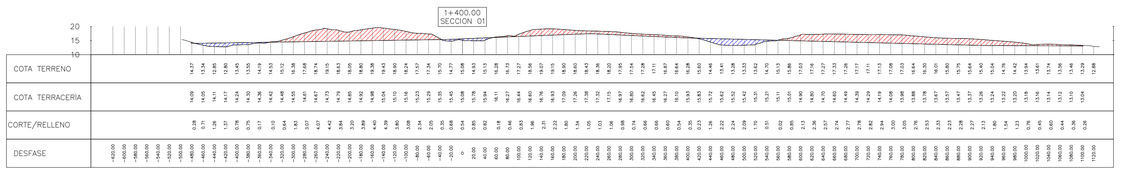

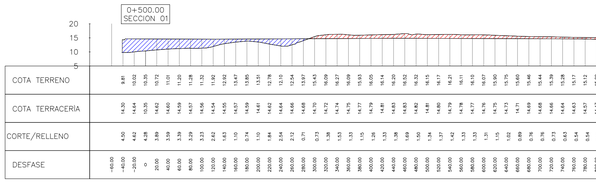

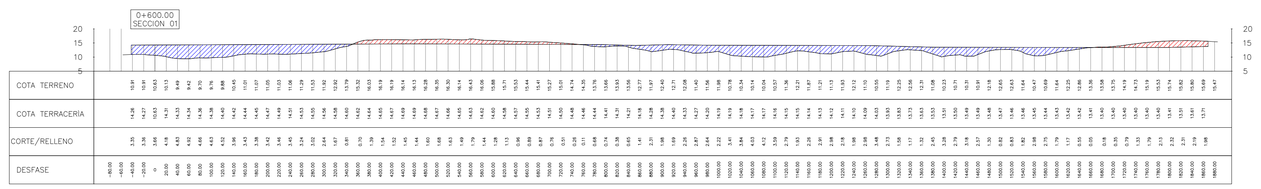

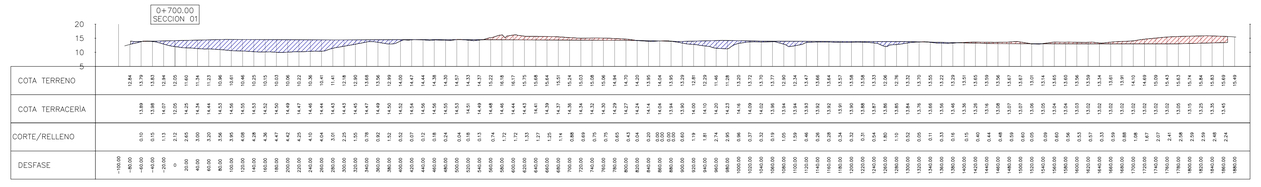

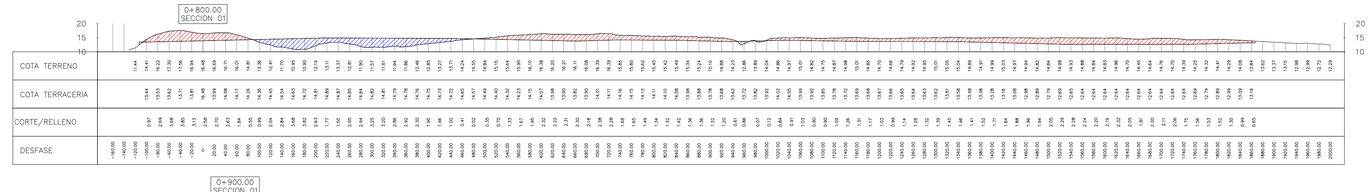

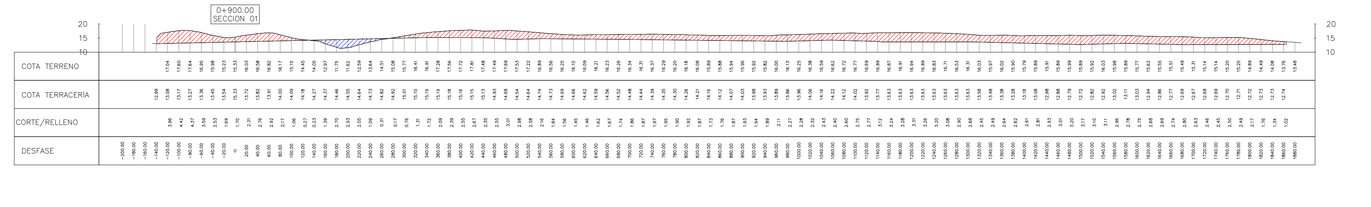

PROVIVIENDA

PROYECTO:

PALMANOVA

PROPIEDAD: LA ARBOLEDA PROPERTIES GROUP S.A

UBICACION:
VIA PANAMERICANA, CORREGIMIENTO LAS GARZAS, DISTRITO Y PROVINCIA DE PANAMA

CONTENIDO:

SECCIONES CORTE Y RELLENO

DISEÑO:	DIS. ESTRUCTURAL:
	-
REVISION: J. PIMENTEL	DIS. ELECTRICO: -
DESARROLLO: Y.MUÑOZ	DIS. DE PLOMERIA: -
ESCALA : INDICADA	DIS. MECANICO: -

REPRESENTANTE LEGAL: RAÚL HERNÁNDEZ SOSA CED.: 8-135-567

FECHA:	HOJA N°:	DE:
13/10/2022	01	02

DISEÑO, PROMOCION Y VENTAS: GRUPO PROVIVIENDA, S.A.
AVE. BALBOA, P.H. TORRE DAVIVIENDA, PISO 22 Y 23 TEL: (507) 3048800

ESTE PLANO ES PROPIEDAD INTELECTUAL DE GRUPO PROVIVIENDA, S.A.
ESTÁ PROHIBIDA SU REPRODUCCION PARCIAL O TOTAL, ASI COMO EL USO DE SU CONTENIDO SIN CONSENTIMIENTO ESCRITO DEL TITULAR.

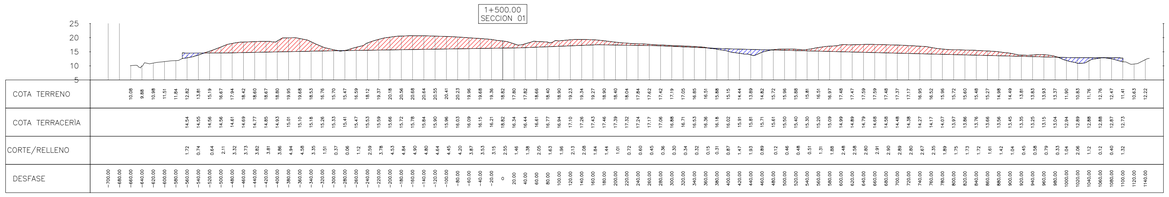

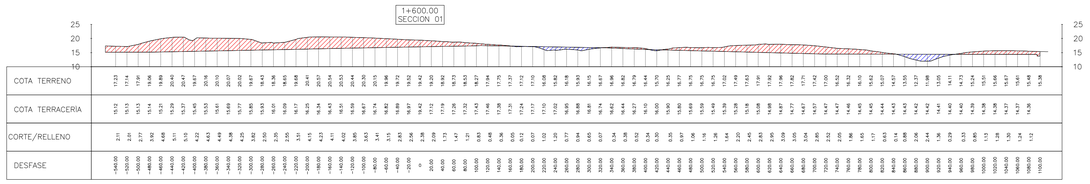

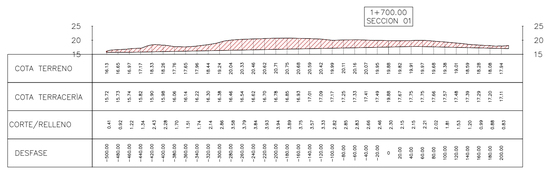

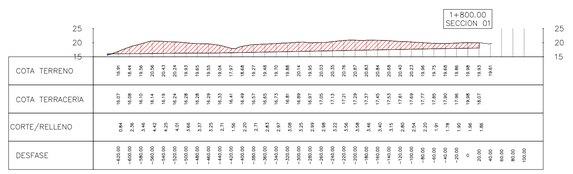

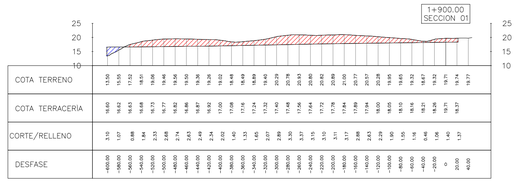

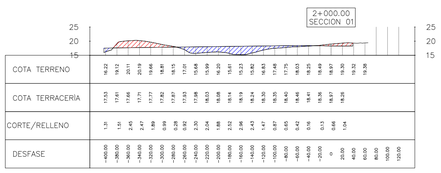

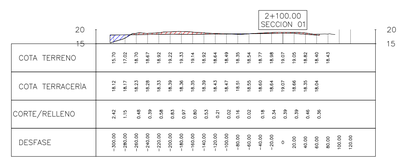

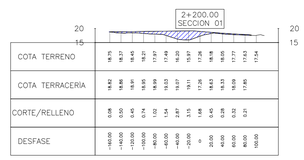

PROVIVIENDA

PROYECTO:

PALMANOVA

PROPIEDAD: LA ARBOLEDA PROPERTIES GROUP S.A

UBICACION:
VIA PANAMERICANA, CORREGIMIENTO LAS GARZAS, DISTRITO Y PROVINCIA DE PANAMA

CONTENIDO:

SECCIONES CORTE Y RELLENO

DISEÑO:	DIS. ESTRUCTURAL:
	-
REVISION:	DIS. ELECTRICO:
J. PIMENTEL	-
DESARROLLO:	DIS. DE PLOMERIA:
Y.MUÑOZ	-
ESCALA :	DIS. MECANICO:
INDICADA	-

REPRESENTANTE LEGAL: RAÚL HERNÁNDEZ SOSA CED.: 8-135-567

FECHA:	HOJA N°:	DE:
13/10/2022	02	02

DISEÑO, PROMOCION Y VENTAS: GRUPO PROVIVIENDA, S.A.
AVE. BALBOA, P.H. TORRE DAIVIENDA, PISO 22 Y 23 TEL.: (507) 3049800

ESTE PLANO ES PROPIEDAD INTELECTUAL DE GRUPO PROVIVIENDA, S.A.
ESTA PROHIBIDA SU REPRODUCCION PARCIAL O TOTAL, ASI COMO EL USO DE SU CONTENIDO SIN CONSENTIMIENTO ESCRITO DEL TITULAR.