


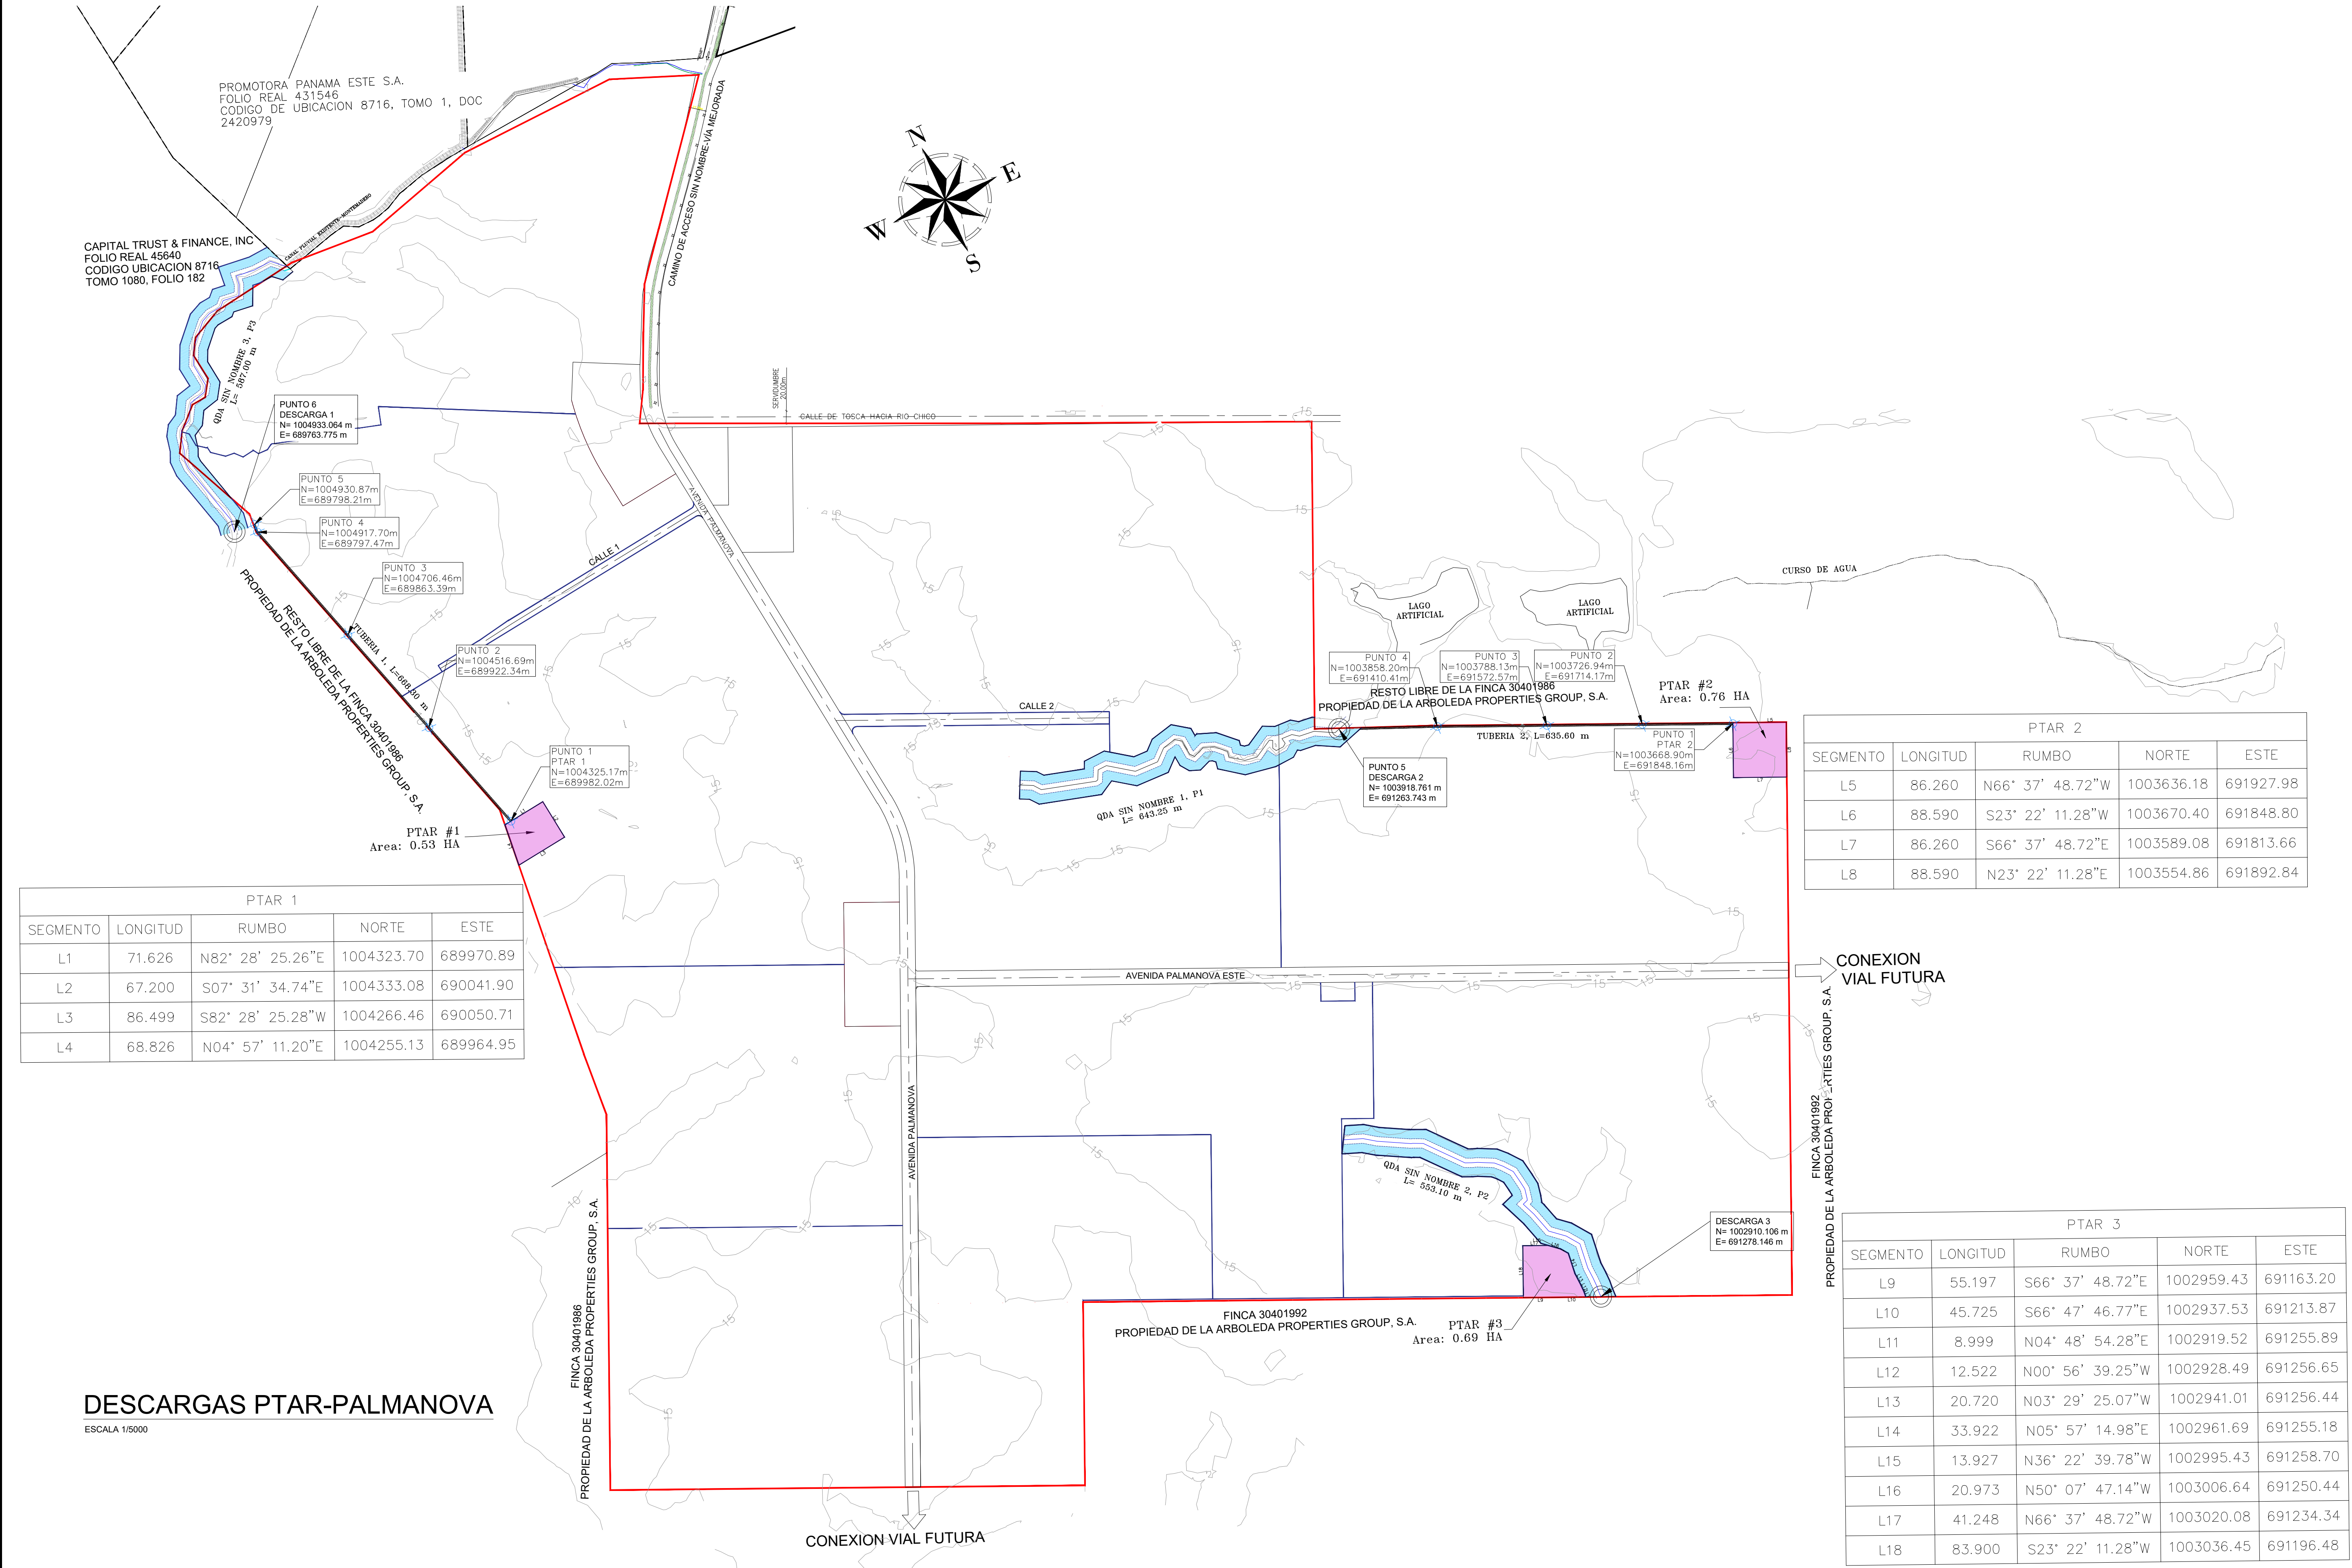

PTAR 1				
SEGMENTO	LONGITUD	RUMBO	NORTE	ESTE
L1	71.626	N82° 28' 25.26"E	1004323.70	689970.89
L2	67.200	S07° 31' 34.74"E	1004333.08	690041.90
L3	86.499	S82° 28' 25.28"W	1004266.46	690050.71
L4	68.826	N04° 57' 11.20"E	1004255.13	689964.95

PTAR 2				
SEGMENTO	LONGITUD	RUMBO	NORTE	ESTE
L5	86.260	N66° 37' 48.72"W	1003636.18	691927.98
L6	88.590	S23° 22' 11.28"W	1003670.40	691848.80
L7	86.260	S66° 37' 48.72"E	1003589.08	691813.66
L8	88.590	N23° 22' 11.28"E	1003554.86	691892.84

PTAR 3				
SEGMENTO	LONGITUD	RUMBO	NORTE	ESTE
L9	55.197	S66° 37' 48.72"E	1002959.43	691163.20
L10	45.725	S66° 47' 46.77"E	1002937.53	691213.87
L11	8.999	N04° 48' 54.28"E	1002919.52	691255.89
L12	12.522	N00° 56' 39.25"W	1002928.49	691256.65
L13	20.720	N03° 29' 25.07"W	1002941.01	691256.44
L14	33.922	N05° 57' 14.98"E	1002961.69	691255.18
L15	13.927	N36° 22' 39.78"W	1002995.43	691258.70
L16	20.973	N50° 07' 47.14"W	1003006.64	691250.44
L17	41.248	N66° 37' 48.72"W	1003020.08	691234.34
L18	83.900	S23° 22' 11.28"W	1003036.45	691196.48

DESCARGAS PTAR-PALMANOVA

ESCALA 1/5000

PROVIENENDA

PROYECTO:
PALMANOVA

PROPIEDAD: LA ARBOLEDA PROPERTIES GROUP S.A

UBICACION:
VIA PANAMERICANA, CORREGIMIENTO LAS GARZAS, DISTRITO Y PROVINCIA DE PANAMA

CONTENIDO:
DESCARGAS PTAR

DISENO:
Y. MUÑOZ

DIS. ESTRUCTURAL:
-

REVISION:
J. PIMENTEL

DIS. ELECTRICO:
-

DESARROLLO:
Y. MUÑOZ

DIS. DE PLUMERIA:
-

ESCALA:
INDICADA

DIS. MECANICO:
-

REPRESENTANTE LEGAL: RAUL HERNÁNDEZ SOSA CED.: 8-135-567

FECHA:
23/08/2022

HOJA N°:
01

DE:
01

DISENO, PROMOCION Y VENTAS: GRUPO PROVIENENDA S.A
AVE. BALBOA, P.H. TORRE DAVIVIENDA, PISO 22 Y 23 TEL: (507) 3048800

ESTE PLANO ES PROPIEDAD INTELECTUAL DE GRUPO PROVIENENDA S.A.
ESTA PROHIBIDA SU REPRODUCCION PARCIAL O TOTAL ASI COMO EL USO DE SU
CONTENIDO SIN CONSENTIMIENTO ESCRITO DEL TITULAR.