

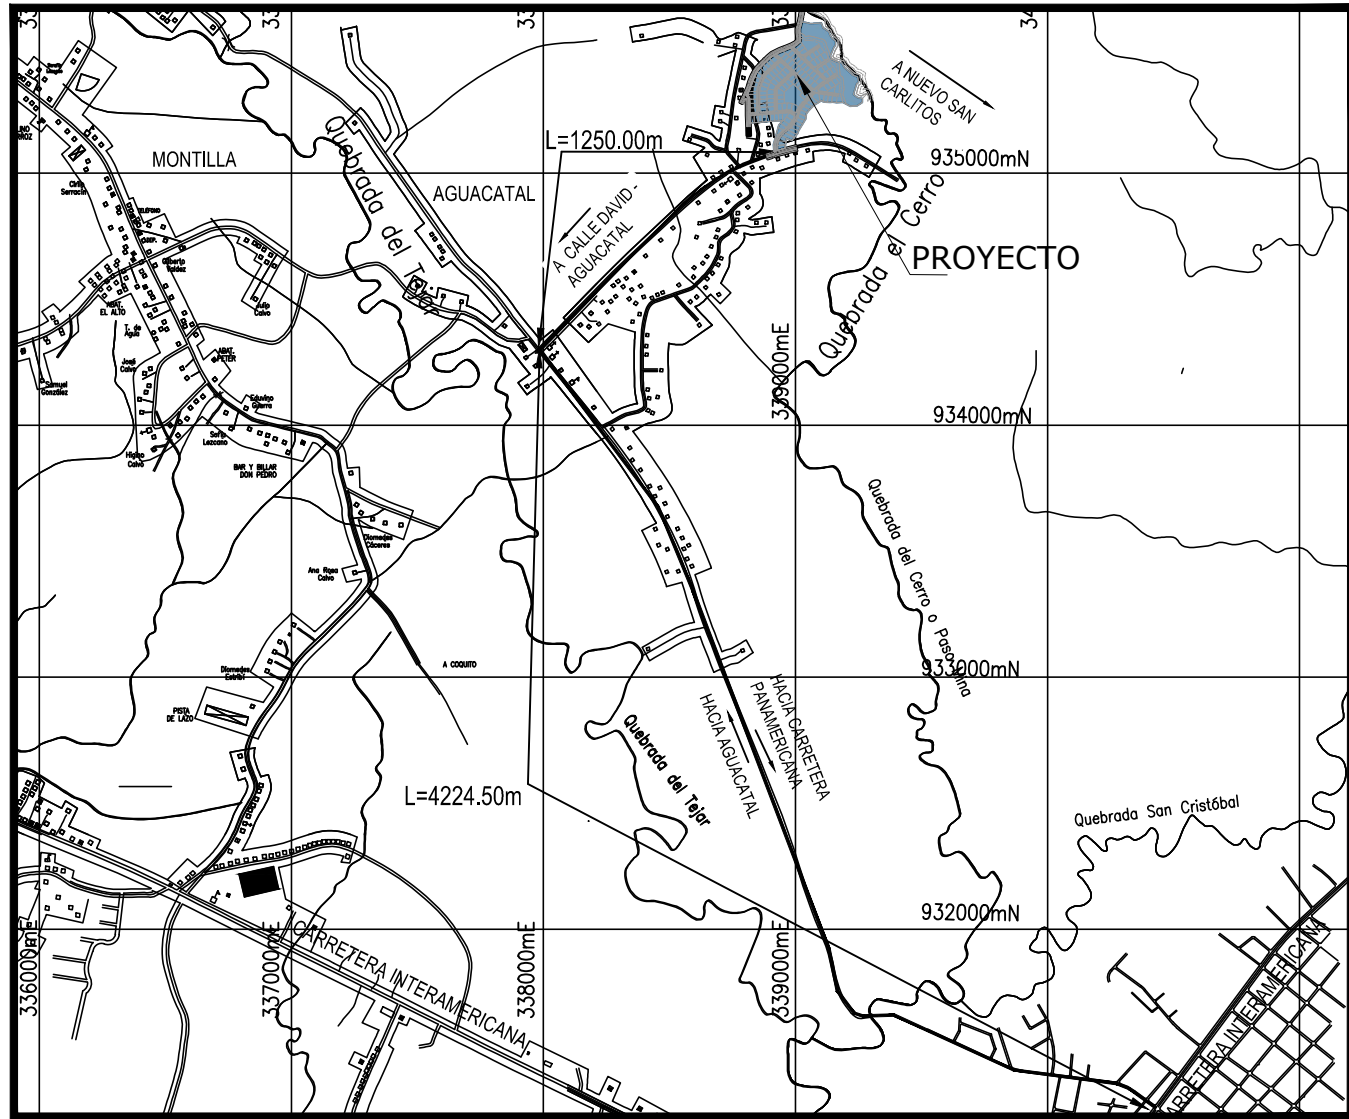


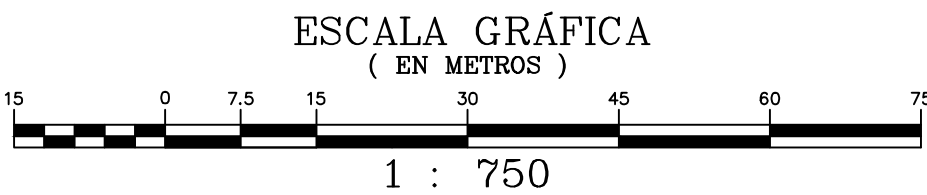

LOCALIZACIÓN REGIONAL
ESC. 1:25,000

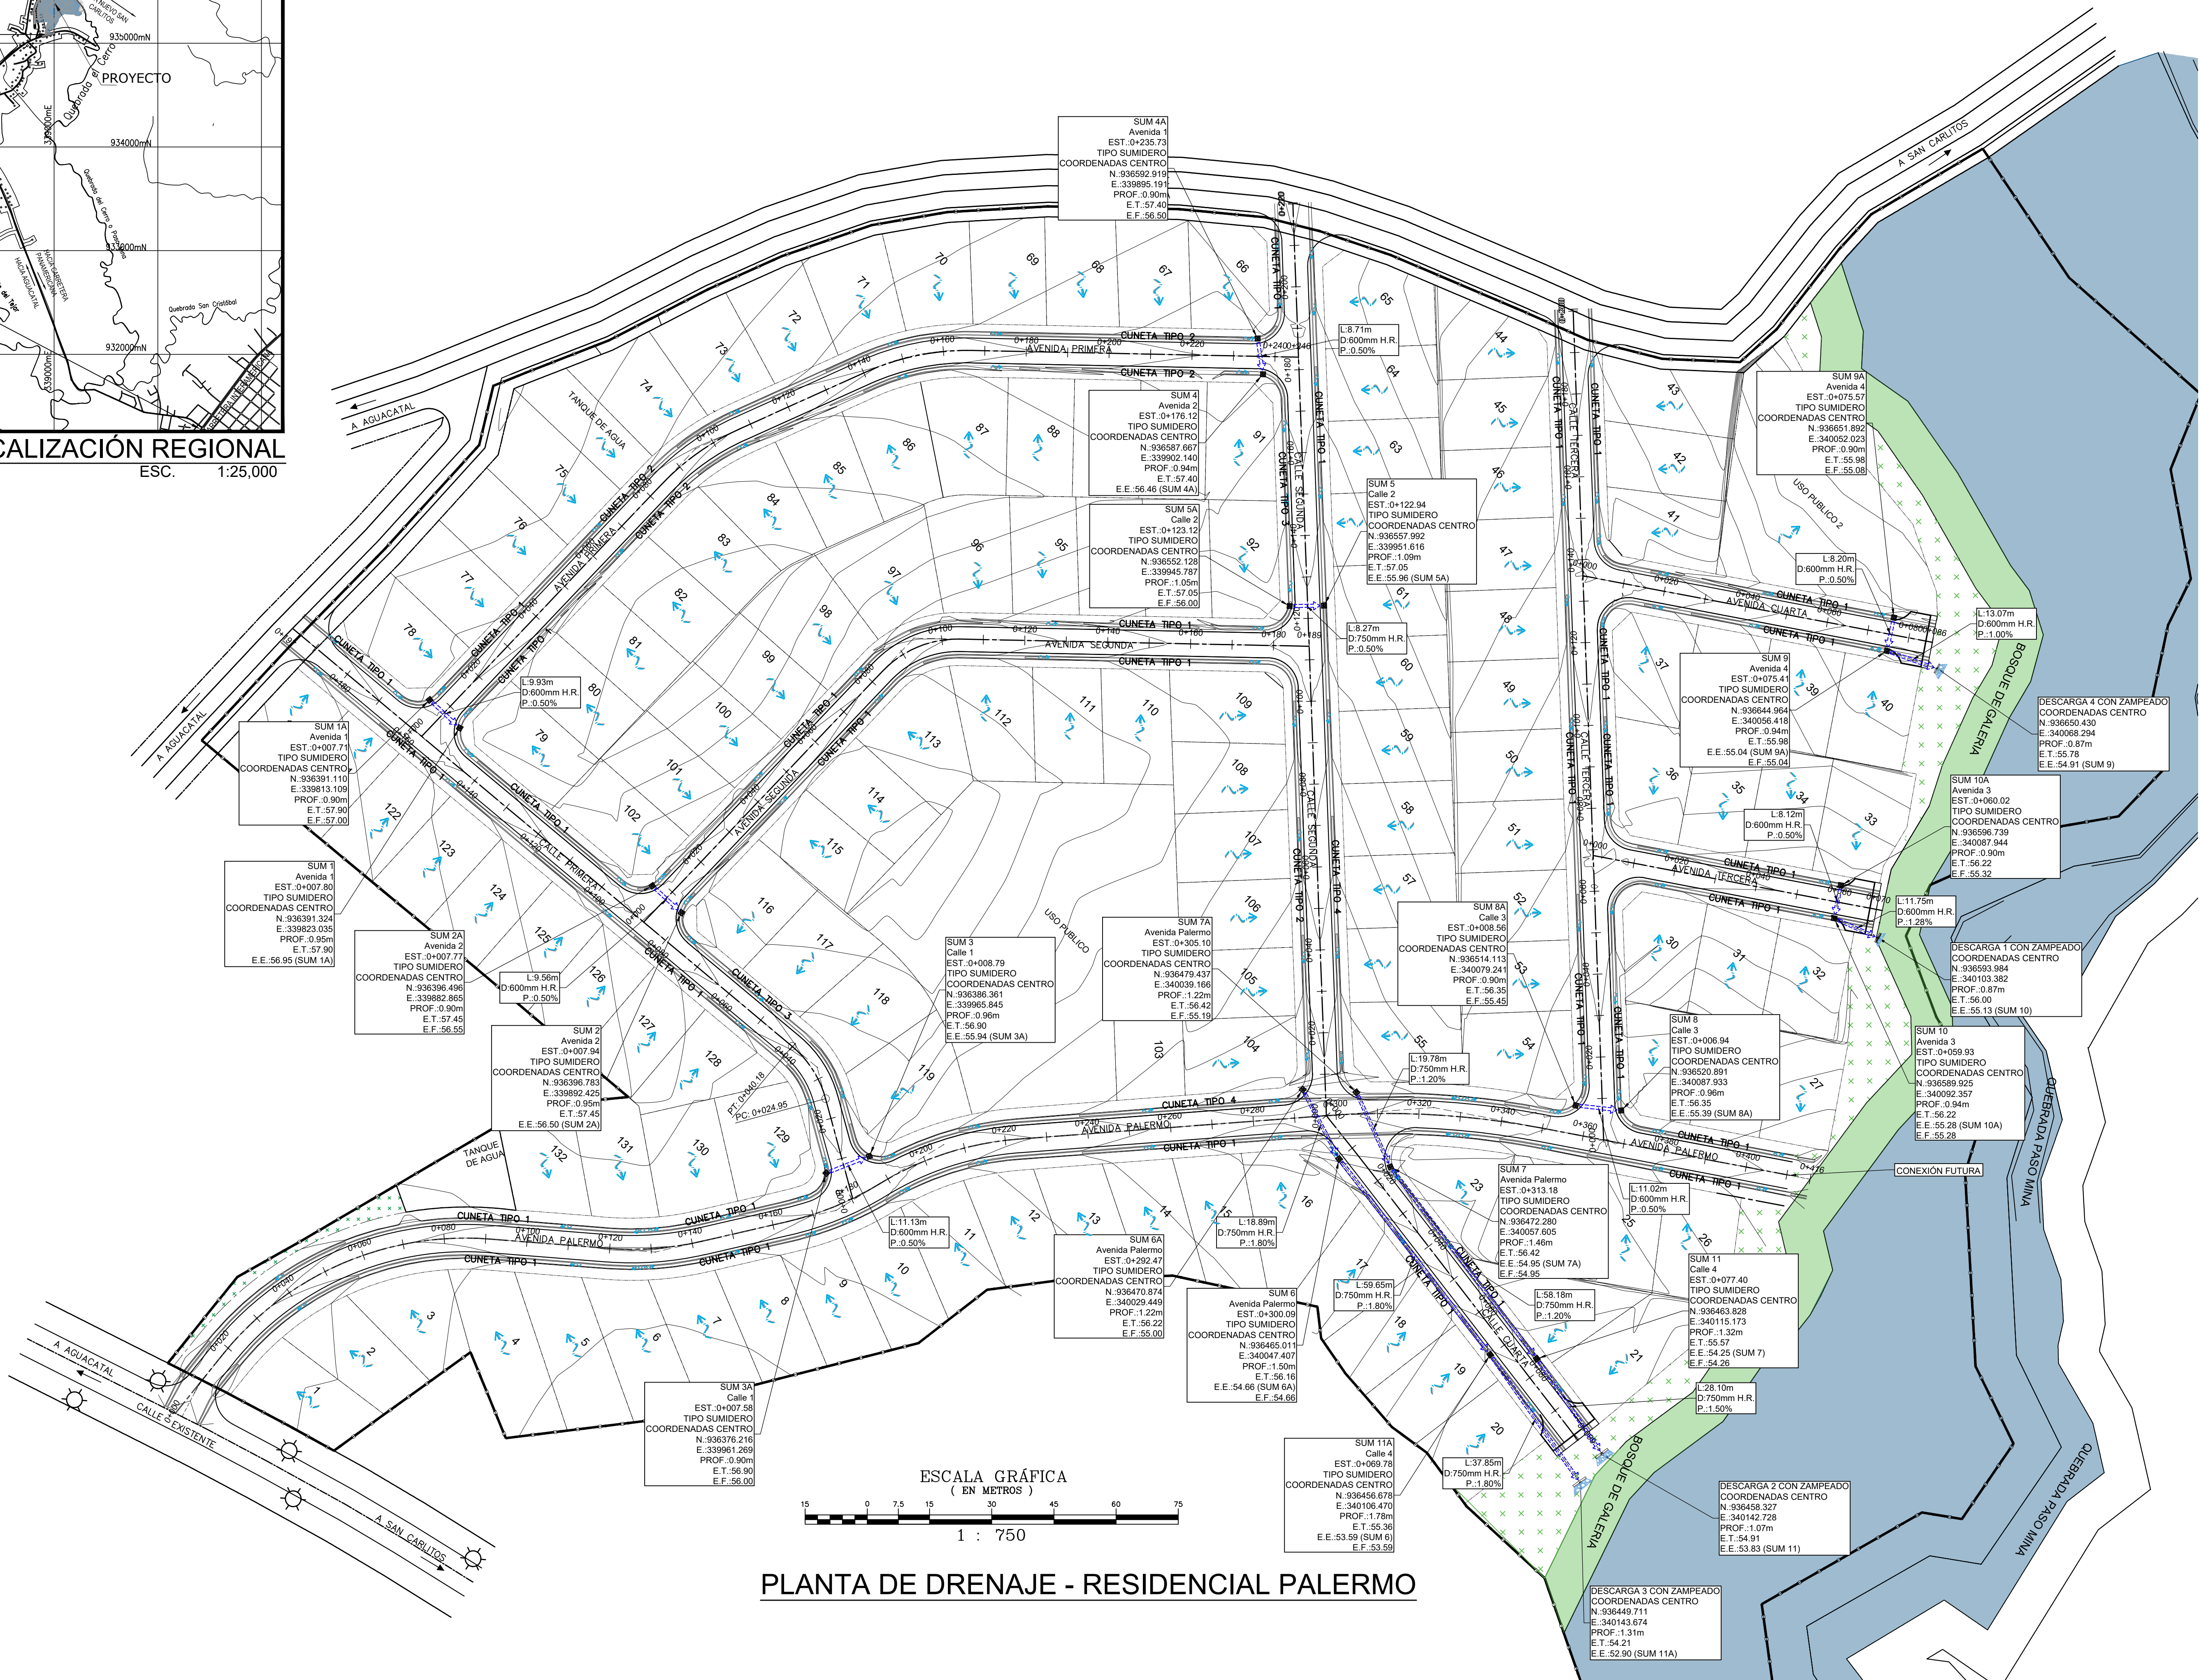

PLANTA DE DRENAJE - RESIDENCIAL PALERMO

RESIDENCIAL			PALERMO		
PROPIETARIO			INMOBILIARIA CAMIJURA, S.A		
FIRMA PROPIETARIO			LUIS RAMON ARIAS VALDERRAMA CED. 4125-729		
UBICACIÓN			DAVID		
PROVINCIA	CHIRIQUI	DISTRITO	DAVID	CORREGIMIENTO	SAN PABLO
DIRECCIÓN DE OBRAS Y CONSTRUCCIONES MUNICIPALES					
INFORMACIÓN REGISTRO PÚBLICO					
PROPIETARIO: INMOBILIARIA CAMIJURA, S.A					
FOLIO REAL: 30407801					
CCO. DE UBICACIÓN: 4510					
DISEÑO: ARQ. JULIETA ARIAS					
DESARROLLO / DIBUJO:					
CONTENIDO:					
PLANTA DE DRENAJE					
FECHA	ESCALA	HOJA			
OCTUBRE 2023	INDICADA	Nº	7	De	22